



Schnitt A - A

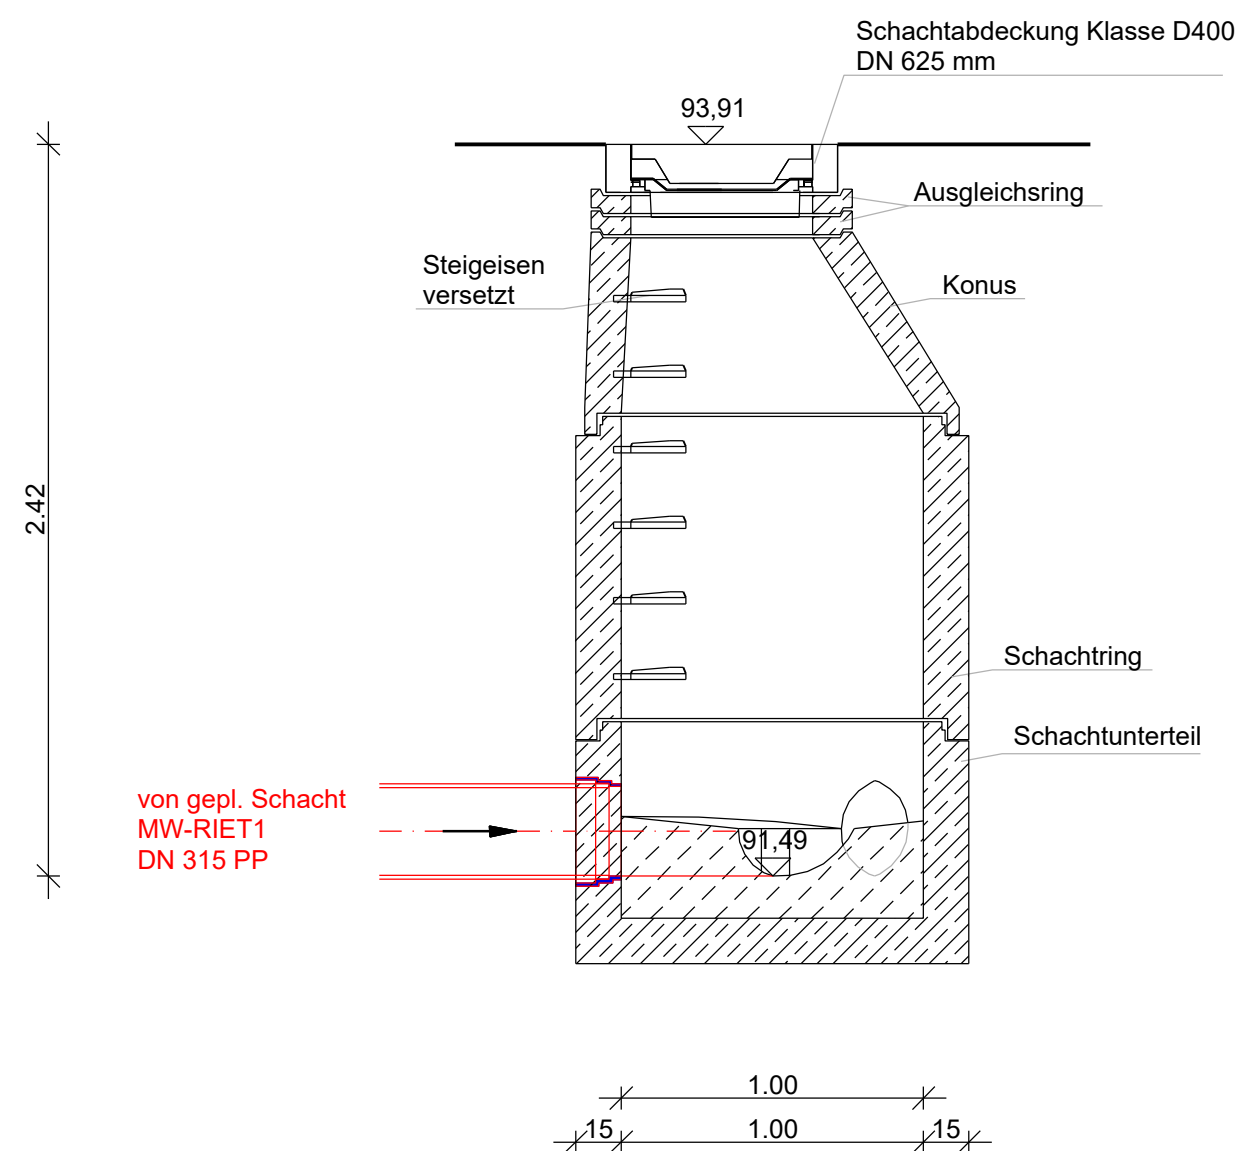

Grundriss

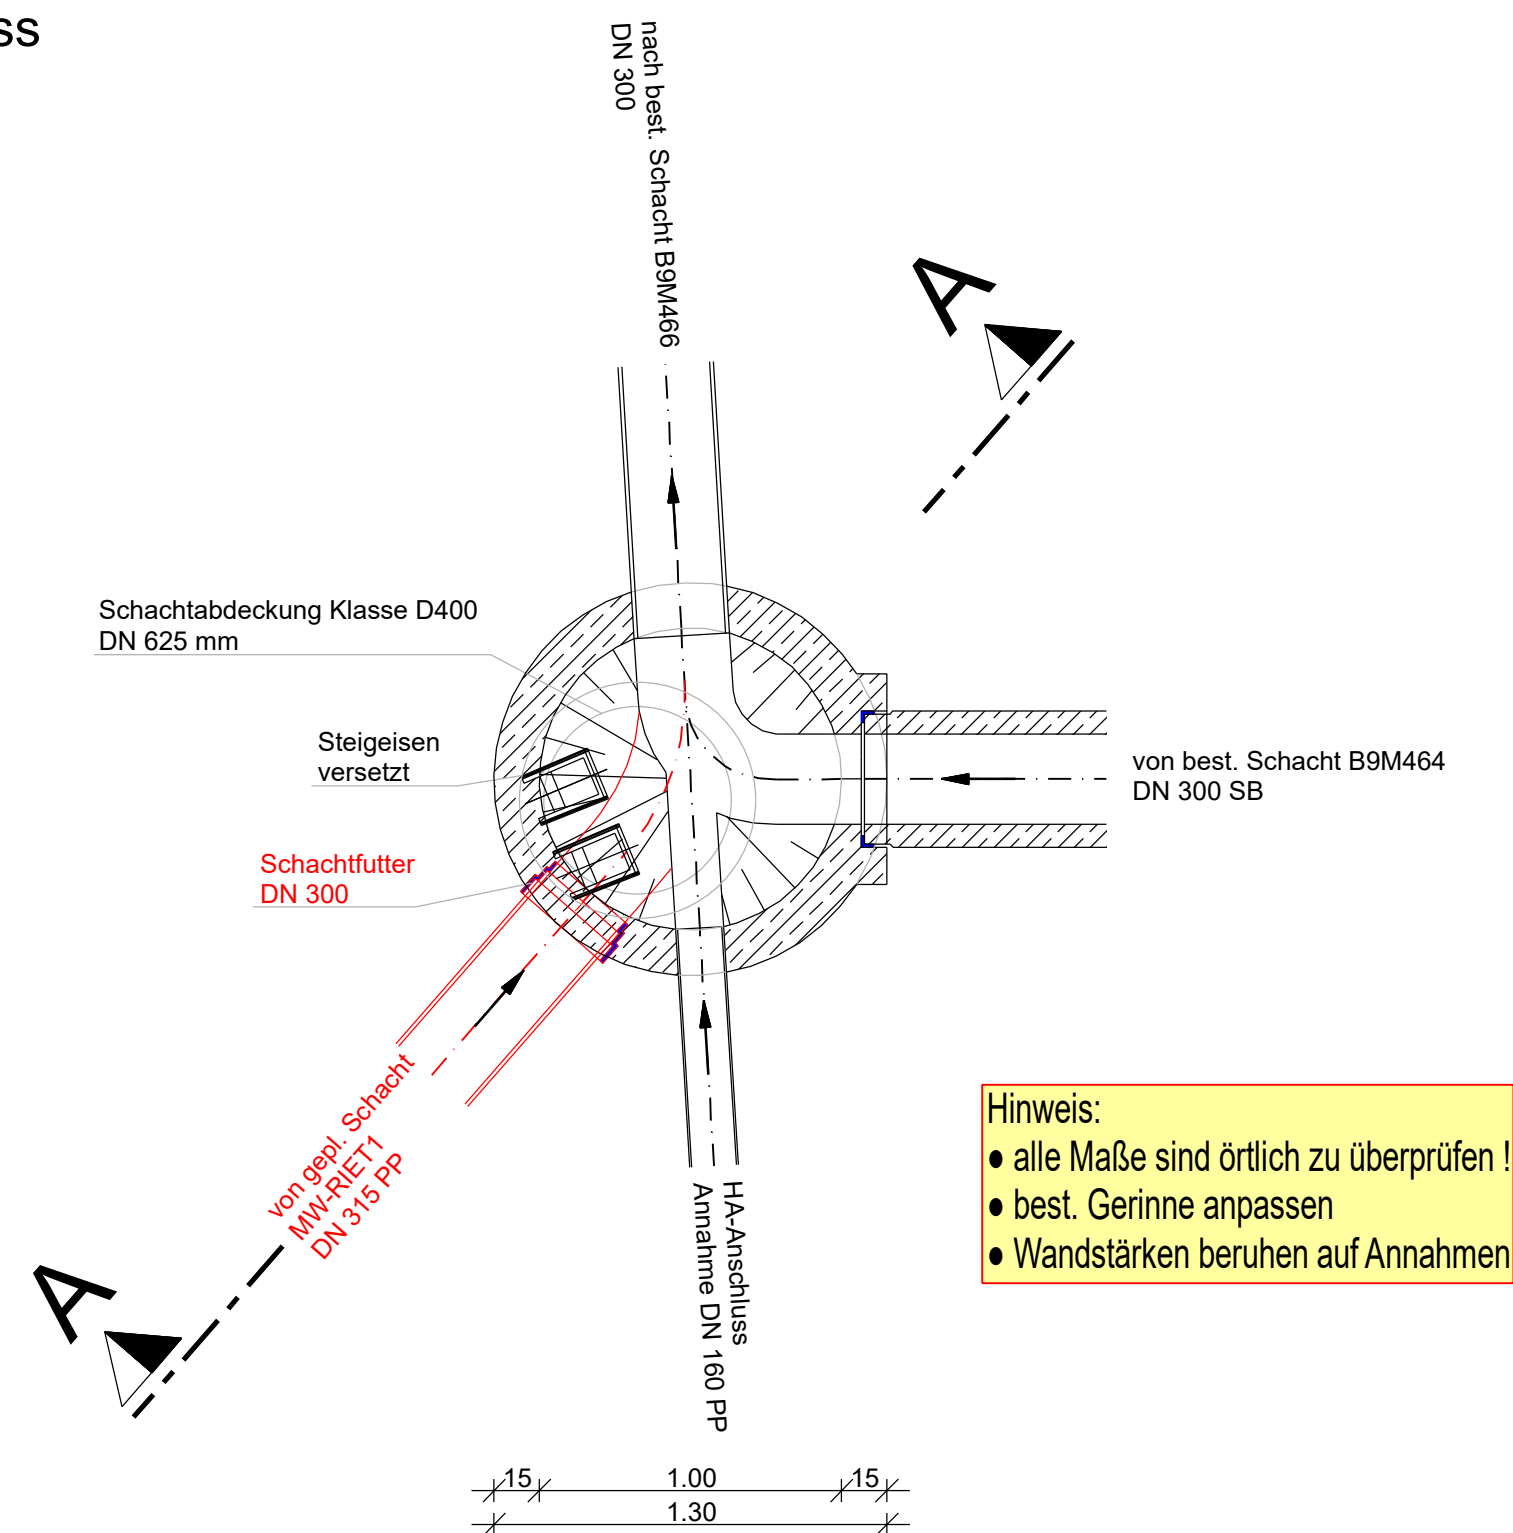

Bestandsschacht B9M465
Bild aufgenommen am 06.08.2025

dient nur zur Kalkulation

Index	Bemerkung	geänd. am	Name	gepr. am	Name
Vorhaben:	Sanierung der Infrastruktur der Wohnsiedlung "Landsiedlung", OG Neuhofen		Anlage:	-	
Vorhabenträger:	VG Rheinauen, Rathaus Waldsee		Plan-Nr.:	5.7	
Stadt:	FB 4 - Natürliche Lebensgrundlagen und Bauen		Projekt-Nr.:	100415	
Maßstab:	Darst.: Schacht Anschluss Trifelsstraße Grundriss und Schnitt A - A		Datum:	10.02.26	la
1 :25	Planungsstand: Bauausführung		gepr.	07.08.25	bo
Entwurfsverfasser:	ifa consult gmbh Landauer Straße 109 67434 Neustadt an der Weinstr.		Telefon:	06321 - 91 81 0	
			Fax:	06321 - 91 81 71	
	Niederlassung Niedersachsen ifa consult gmbh Auf der Riehe 11 31555 Suthfeld / Riehe		Telefon:	05723 - 79 80 245	
	Email: info@ifa-consult.de		Fax:	05723 - 79 80 245	
	Homepage: ifa-consult.de				
Datum	Unterschrift Verfasser	Datum	Unterschrift Vorhabenträger		