



Regelquerschnitt Ringstraße
Kalmit-, Kropsburg- und Rietburgstraße

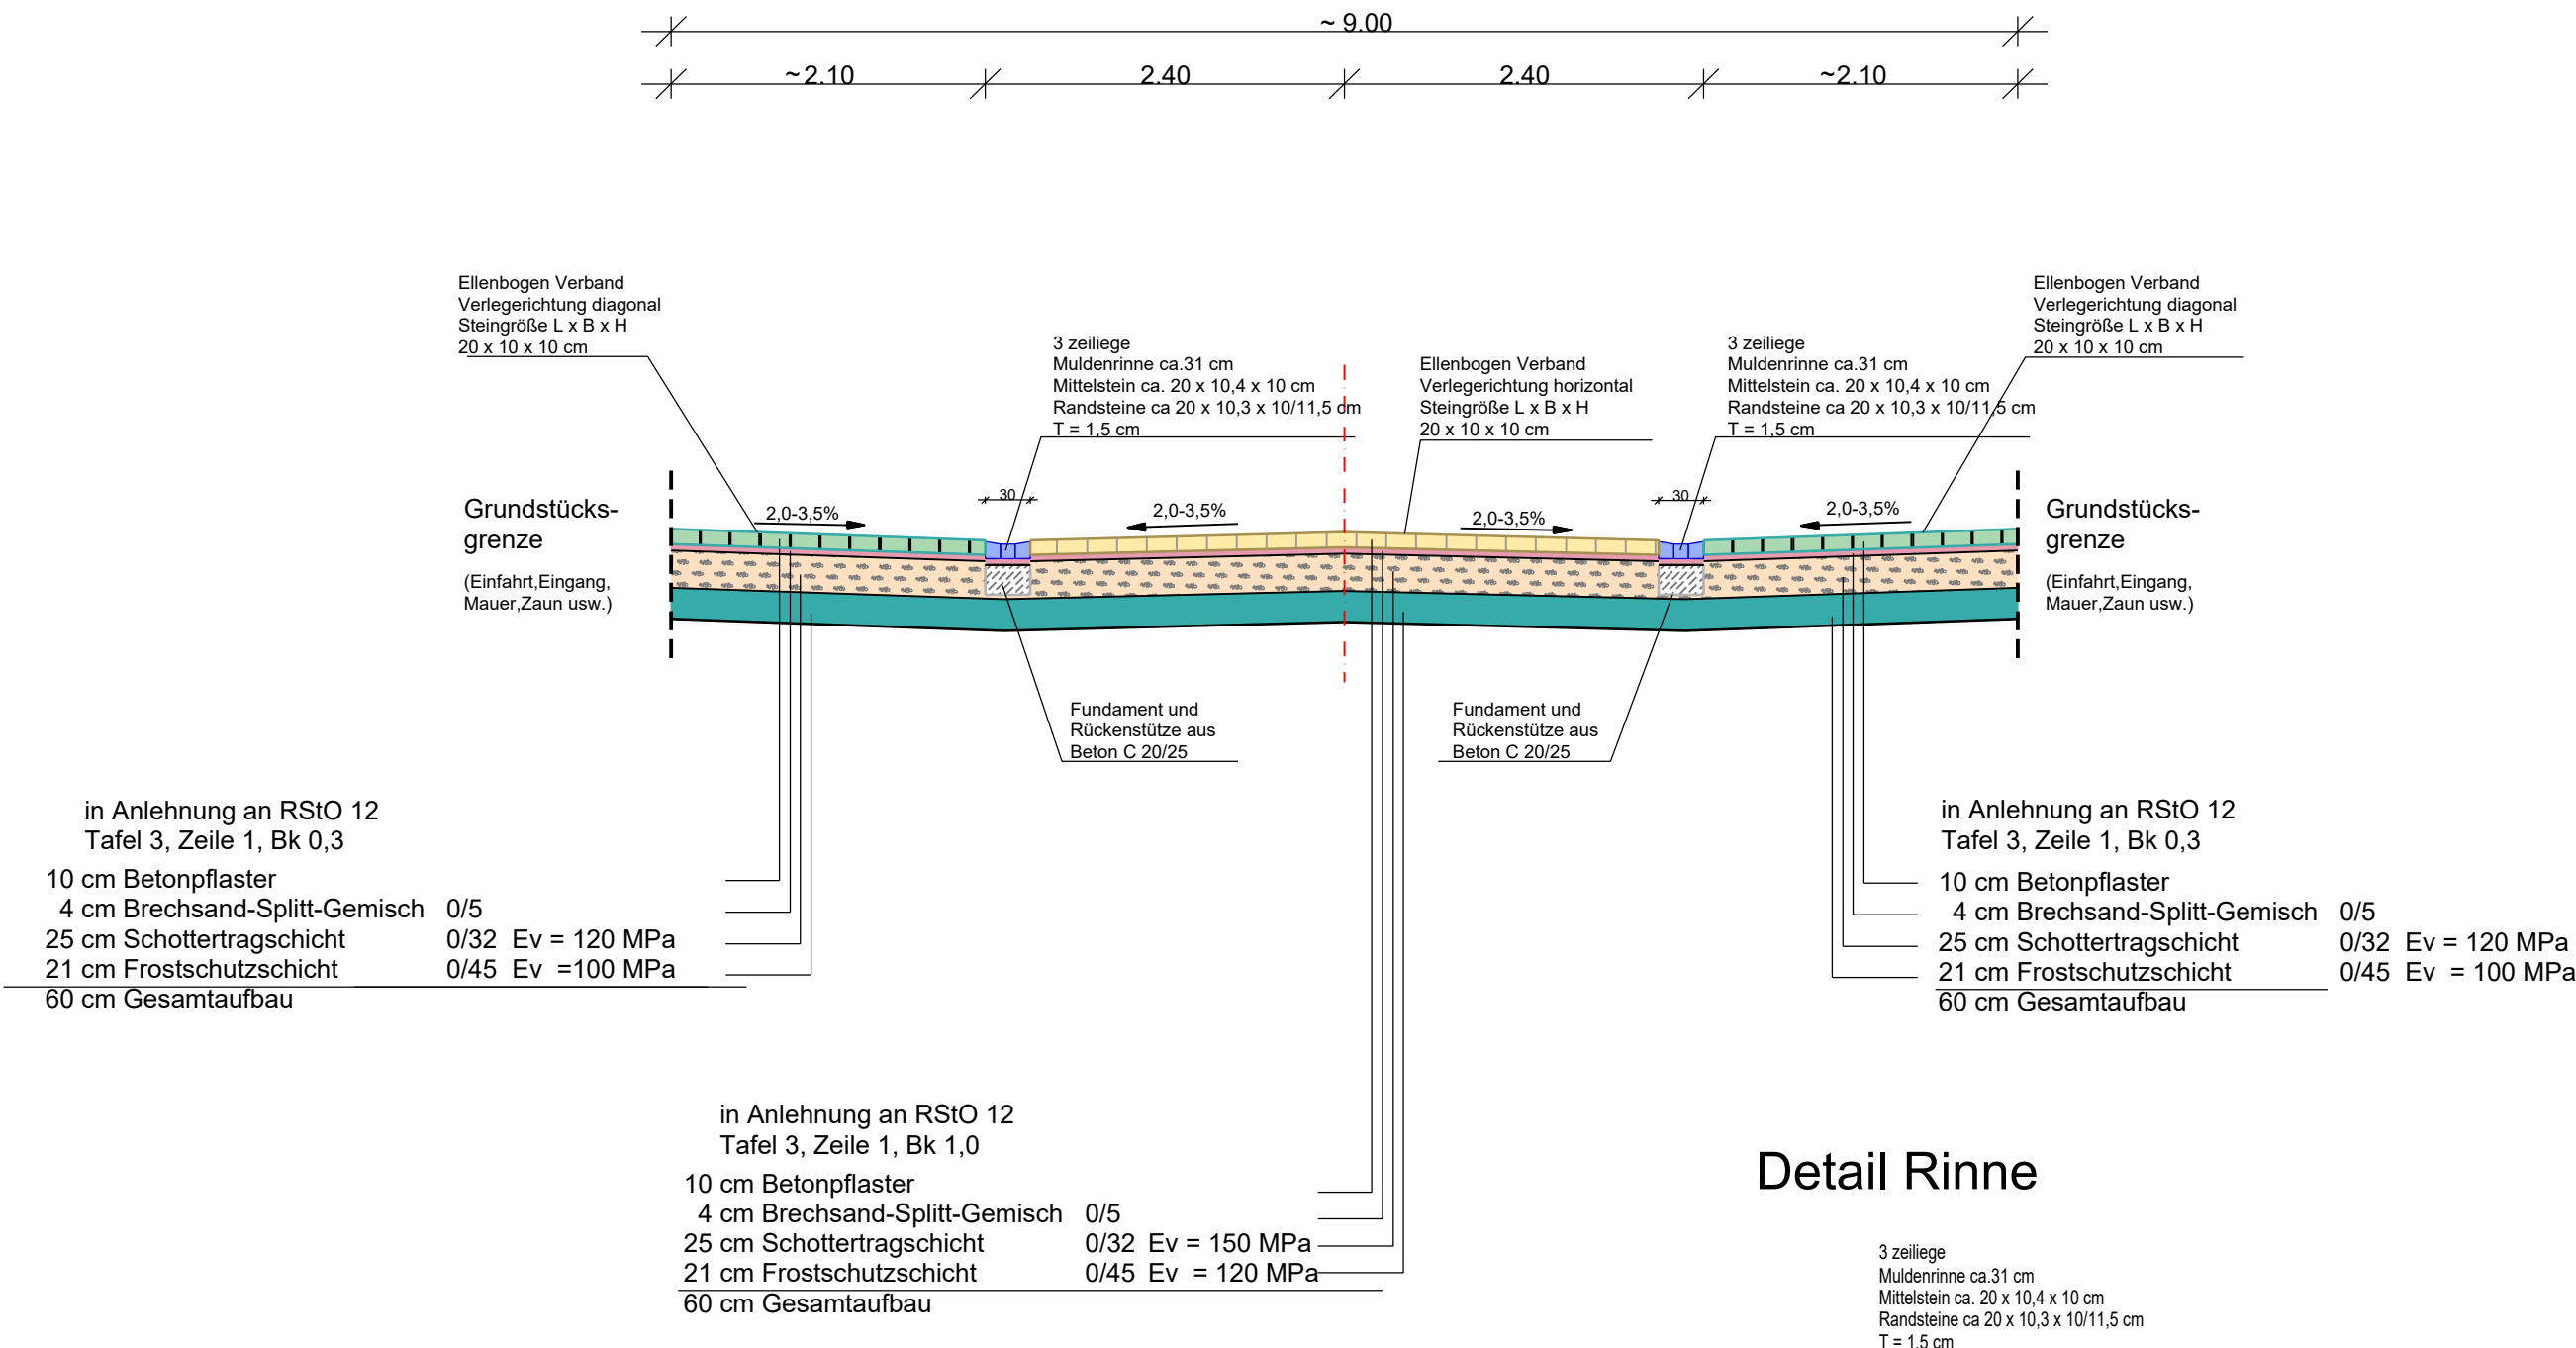

Detail Rinne

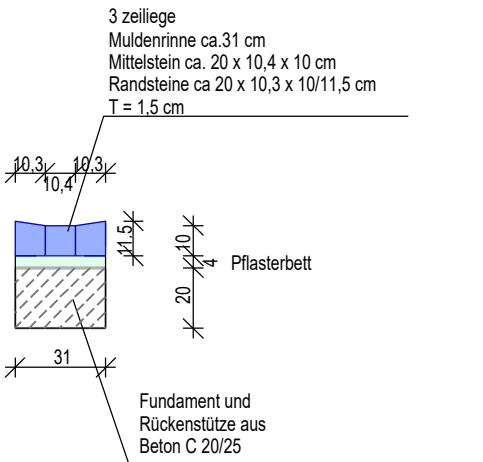

Hinweis zur Einfriedung.
Sollte keine Einfriedung (Mauer, Bord oder ähnliches)
vorhanden sein, wird ein Tiefbord 10 / 25 gesetzt.

dient nur zur Kalkulation

Index	Bemerkung	geänd. am	Name	gepr. am	Name
Vorhaben:	Sanierung der Infrastruktur der Wohnsiedlung "Landsiedlung", OG Neuhofen VG Rheinauen, Rathaus Waldsee FB 4 - Natürliche Lebensgrundlagen und Bauen Ludwigstr. 99, 67165 Waldsee 		Anlage: -		
Vorhabenträger:			Plan-Nr.: 5.2		
Stadt:			Projekt-Nr.: 100415		
			ifa Info - Dateiname: T:\2020\100415\SSS-Bauausführung Stand Feb 2026\Info-Datei Pläne Bauausführung.xlsx		
Maßstab:	Darst.:	Regelquerschnitt Ringstraße Kalmit-, Kropsburg- und Rietburgstraße		aufg.	
1 : 50				gez.	27.02.26 ri
	Planungsstand:	Bauausführung		gepr.	27.02.26 bo/ni
Entwurfsverfasser:					
		ifa consult gmbh Landauer Straße 109 67434 Neustadt an der Weinstr.		Telefon: 06321 - 91 81 0 Fax : 06321 - 91 81 71	
		Niederlassung Niedersachsen ifa consult gmbh Auf der Riehe 8 31555 Suthfeld / Riehe Email: info@ifa-consult.de		Telefon: 05723 - 79 80 245 Fax : 05723 - 79 80 245 Homepage: ifa-consult.de	
Datum		Unterschrift Verfasser		Datum	
				Unterschrift Vorhabenträger	