



Regelquerschnitt
Rietburgstraße Bereich Hs-Nr 12 bis 14a

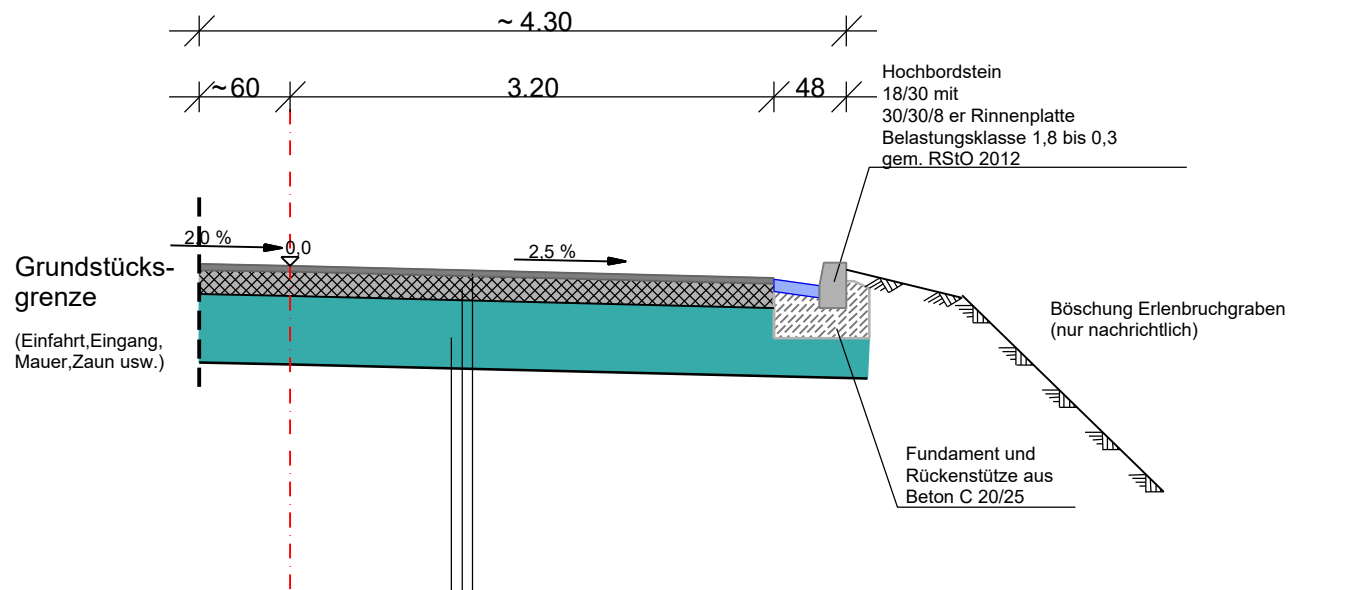

Detail Hochbord

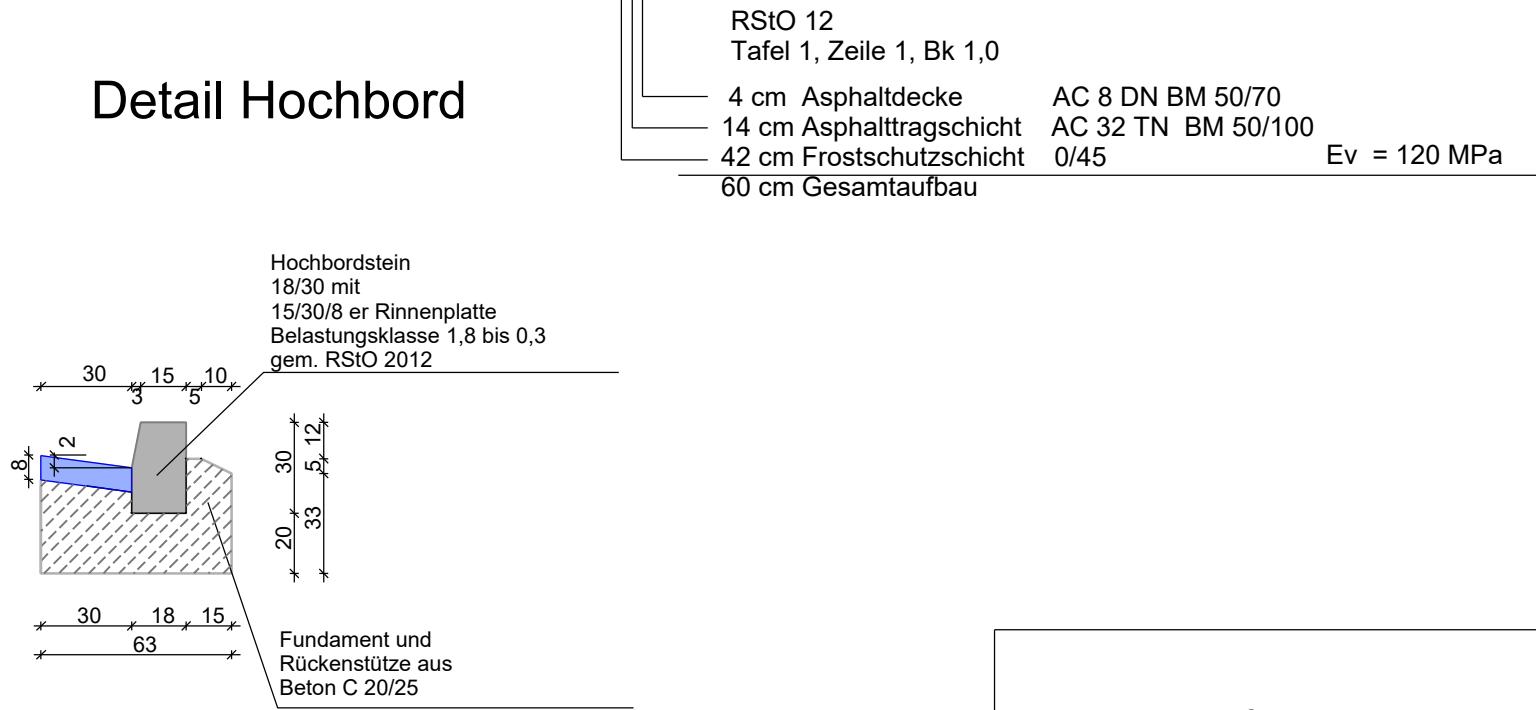

Hinweis zur Einfriedung.
Sollte keine Einfriedung (Mauer, Bord oder ähnliches) vorhanden sein, wird ein Tiefbord 10 / 25 gesetzt.

dient nur zur Kalkulation

Index	Bemerkung	geänd. am	Name	gepr. am	Name
Vorhaben:	Sanierung der Infrastruktur der Wohnsiedlung "Landsiedlung", OG Neuhofen	Anlage: -			
Vorhabenträger:	VG Rheinauen, Rathaus Waldsee FB 4 - Natürliche Lebensgrundlagen und Bauen	Plan-Nr.: 5.5.1			
Stadt:	Ludwigstr. 99, 67165 Waldsee	Projekt-Nr.: 100415			
Maßstab:	Darst.: Regelquerschnitt Bereich Rietburgstraße /Erlenbruchgraben Haus-Nr 12 bis 14 a	Info Info - Dateiname: T:\2020\100415\\$\$\$\$-Bauausführung Stand Feb 2026\Info-Datei Pläne Bauausführung.xlsx			
1 : 50	Planungsstand: Bauausführung	aufg.			
		gez.	27.02.26	ri	
		gepr.	27.02.26	bo/ni	
Entwurfsverfasser:					
		ifa consult gmbh Landauer Straße 109 67434 Neustadt an der Weinstr. Telefon: 06321 - 91 81 0 Fax : 06321 - 91 81 71			
		Niederlassung Niedersachsen ifa consult gmbh Auf der Riehe 8 31555 Suthfeld / Riehe Email: info@ifa-consult.de Telefon: 05723 - 79 80 245 Fax : 05723 - 79 80 245 Homepage: ifa-consult.de			
Datum			Unterschrift Verfasser		
Datum			Unterschrift Vorhabenträger		