




Regelquerschnitt Wendehammer Rietburgstraße

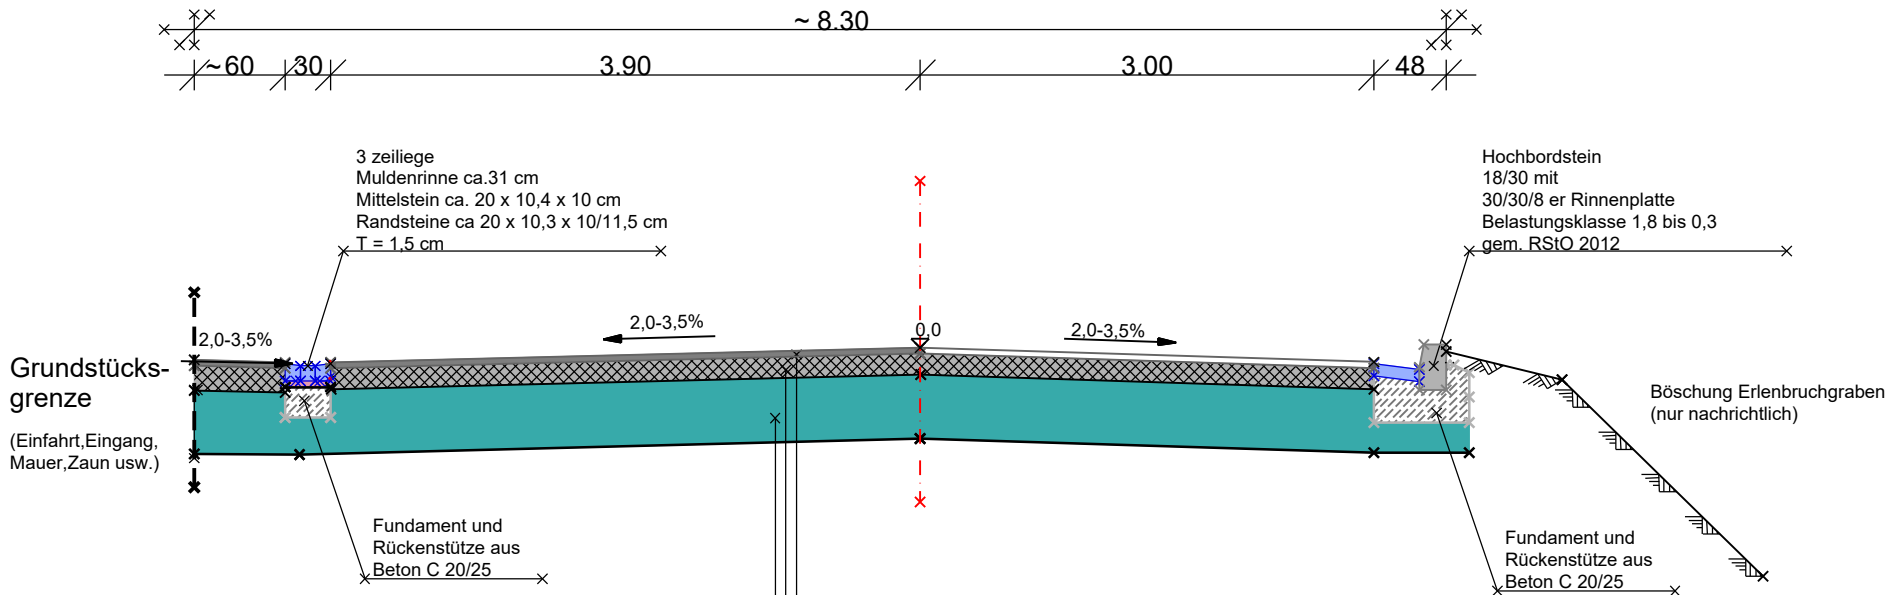


Detail Rinne

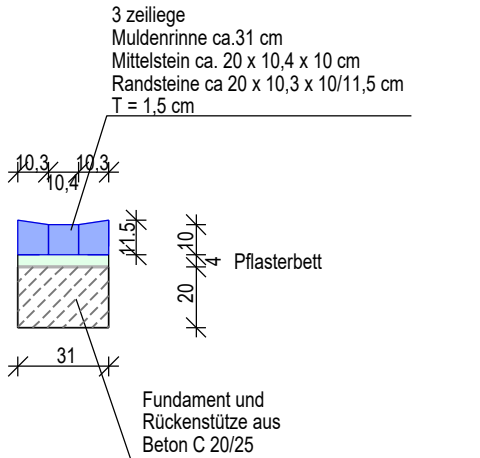

RStO 12
Tafel 1, Zeile 1, Bk 1,0

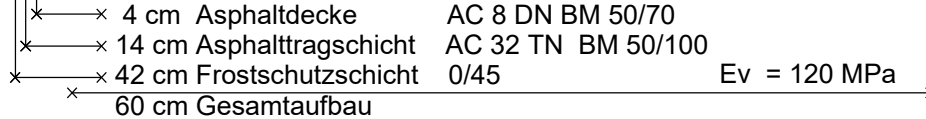

Detail Hochbord

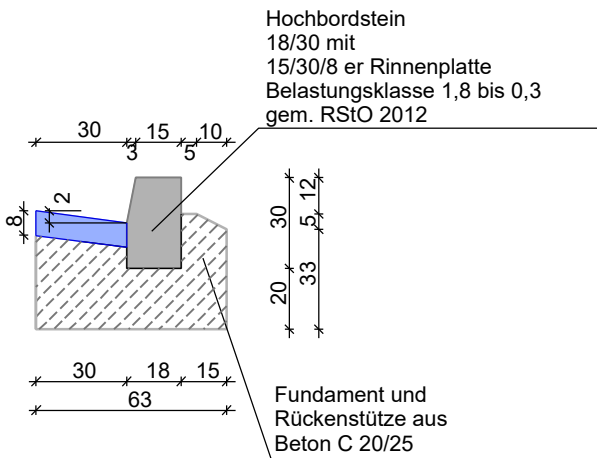

Hinweis zur Einfriedung.
Sollte keine Einfriedung (Mauer, Bord oder ähnliches)
vorhanden sein, wird ein Tiefbord 10 / 25 gesetzt.

dient nur zur Kalkulation

Index	Bemerkung	geänd. am	Name	gepr. am	Name
Vorhaben:		Sanierung der Infrastruktur der Wohnsiedlung "Landsiedlung", OG Neuhofen		Anlage:	
Vorhabenträger:		VG Rheinauen, Rathaus Waldsee FB 4 - Natürliche Lebensgrundlagen und Bauen		Plan-Nr.: 5.5.2	
Stadt:		Ludwigstr. 99, 67165 Waldsee		Projekt-Nr.: 100415	
Maßstab:		Darst.: Regelquerschnitt Bereich Rietburgstraße /Erlenbruchgraben Wendehammer		ifA Info - Dateiname: T:\2020\100415\\$\$\$-Bauausführung Stand Feb 2026\Info-Datei Pläne Bauausführung.xlsx	
1 : 50		Planungsstand: Bauausführung		aufg.	
				gez.	27.02.26 ri
				gepr.	27.02.26 bo/ni
Entwurfsverfasser:					
		ifa consult gmbh Landauer Straße 109 67434 Neustadt an der Weinstr. Niederlassung Niedersachsen ifa consult gmbh Auf der Riehe 8 31555 Suthfeld / Riehe Email: info@ifa-consult.de			
		Telefon: 06321 - 91 81 0 Fax : 06321 - 91 81 71			
		Telefon: 05723 - 79 80 245 Fax : 05723 - 79 80 245 Homepage: ifa-consult.de			
Datum		Datum			
Unterschrift Verfasser		Unterschrift Vorhabensträger			