
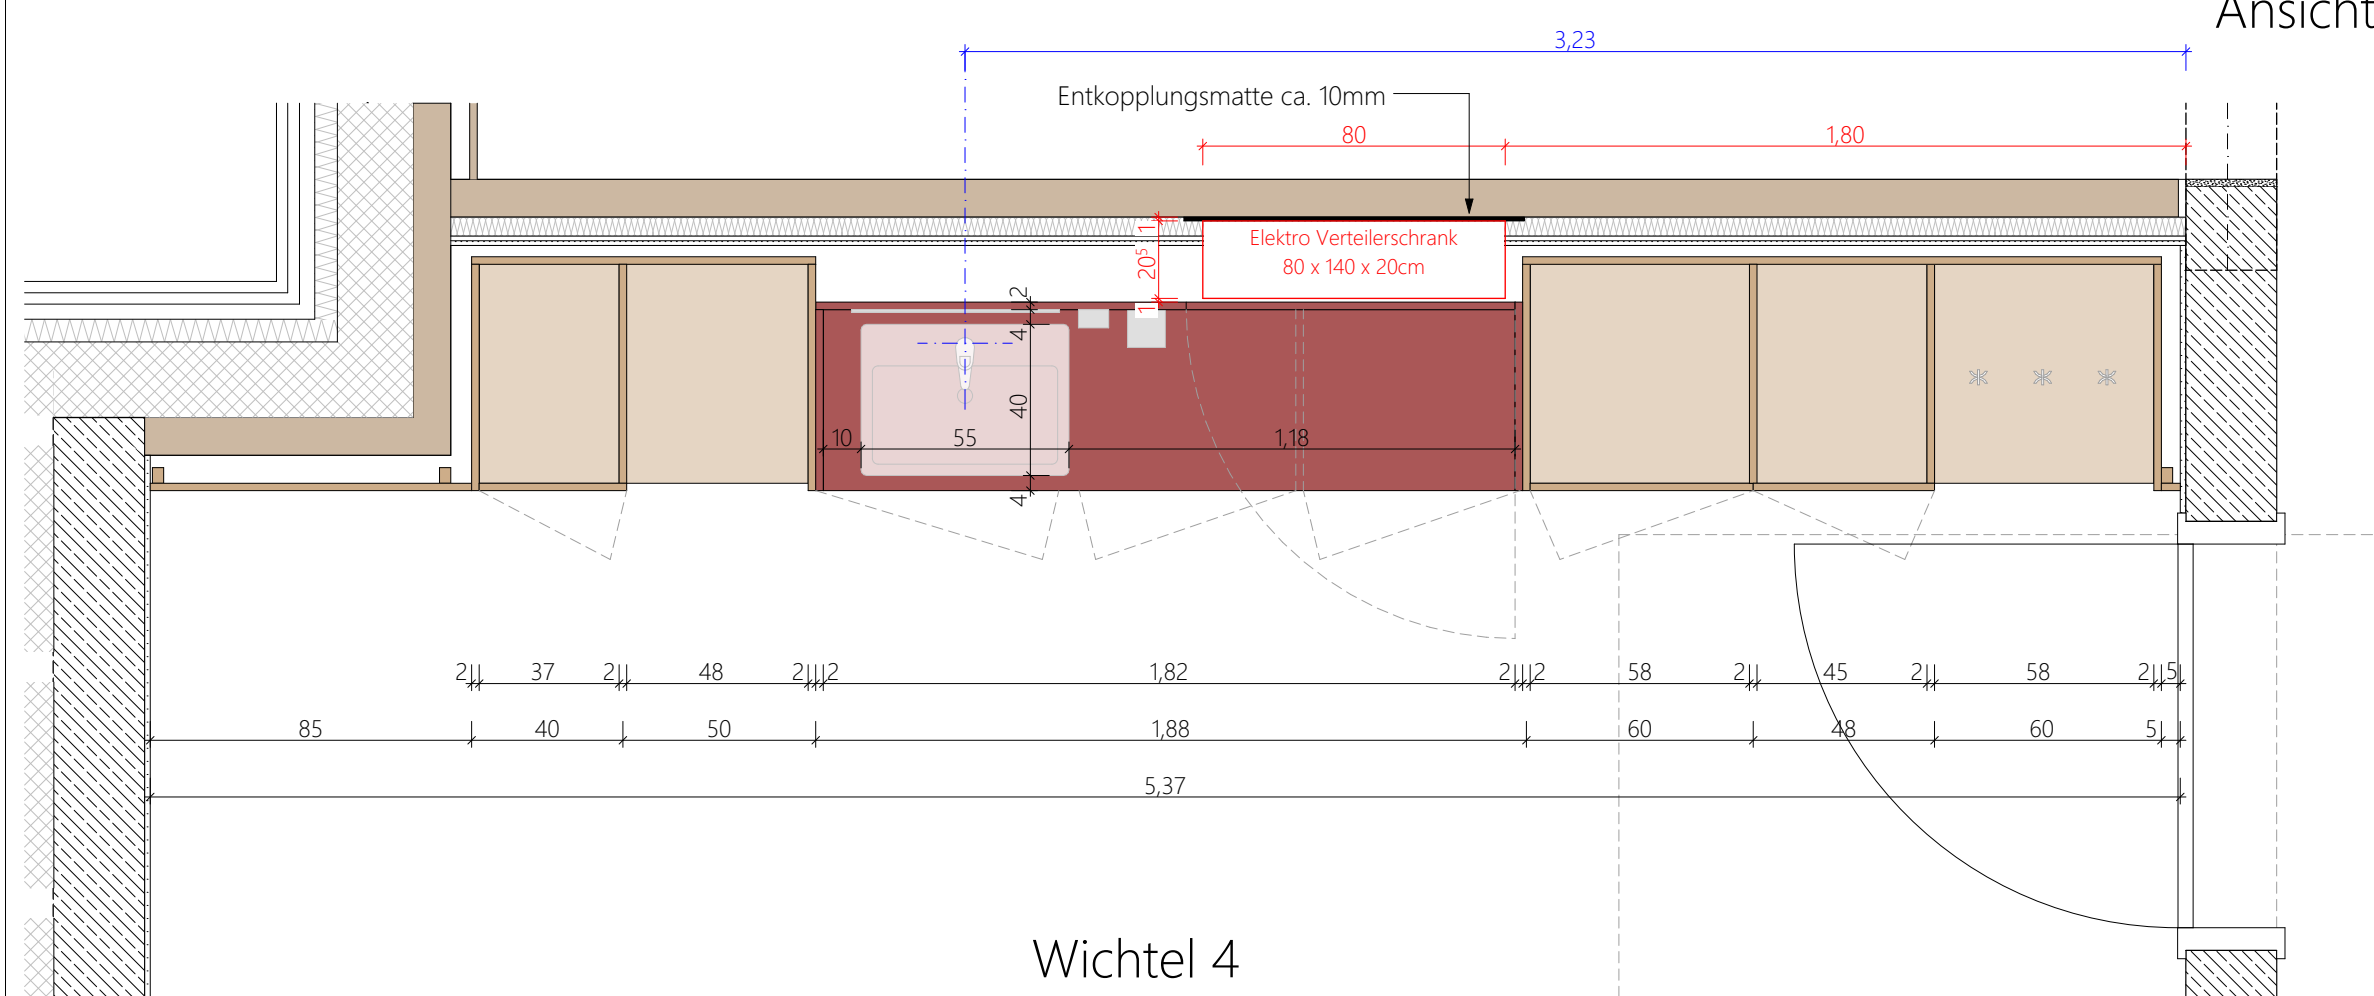


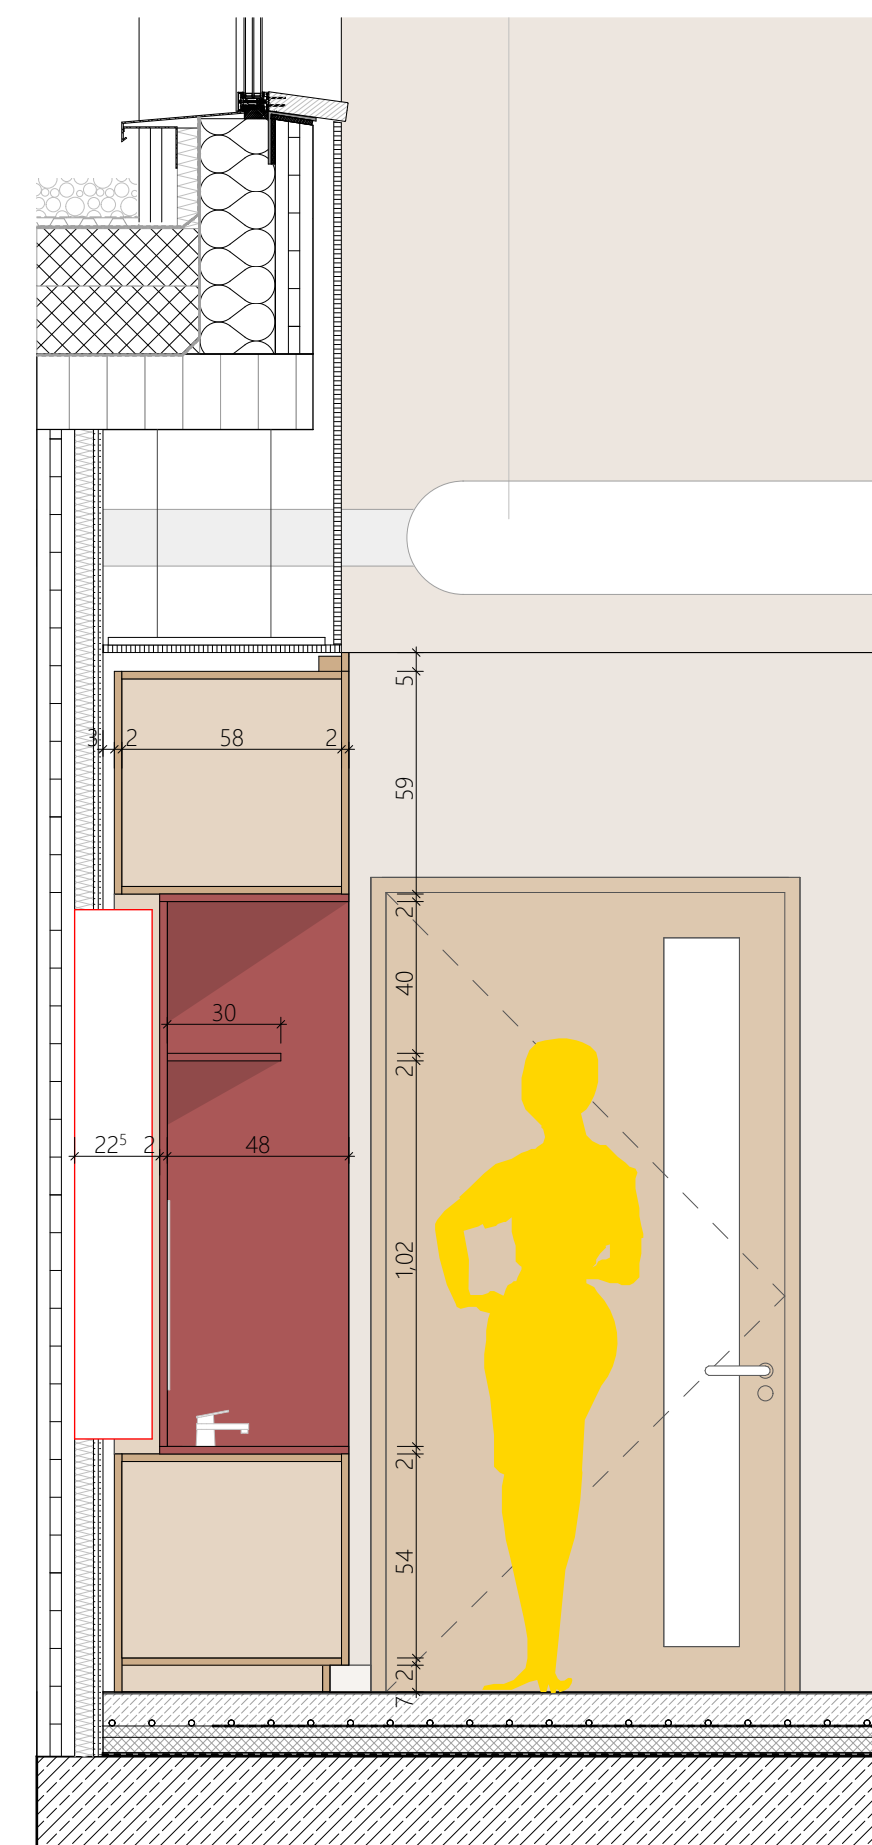

Noch abzustimmen:

- Farbkonzept
- Regalbrett abnehmbar
- Türöffnung Spind

	UK	Unterkerke		Höherversprung Rohboden
	OK	Oberkerke		Bodenbelagwechsel
	VK	Vorderkerke		Decken-/Bodenversprung
	FFB	Fertigfußboden		
	RFB	Rohfußboden		Fensteröffnung:
	RD	Rohdecke		Öffnungsfußgel
	FD	Fertigdecke		Anleiterstiege Feuerwehr
	LRH	lichte Raumhöhe		Indexänderung
	BRH	Brüstungshöhe		ungeklart
	T30 - T180	Feuerschutztüren/-tore		
	F30 - F180	Feuerwiderstandsfähige Bauteile		Wand-/Boden durchbrüche
		Angaben bezüglich Brandschutz		Wandschlitz
		Angaben bezüglich HSE-Planung		Deckendurchbrüche

Legende

Alle Höhenmaße sind nach dem Meterriß zu nehmen.

Die **Höhenmaße** beziehen sich auf OK RFB, es sei denn, es ist ausdrücklich anders angegeben! BRH beziehen sich auf OK RFB.

Alle Maße sind vom Auftragnehmer am Bau verantwortlich zu nehmen und zu prüfen. Unstimmigkeiten sind vor der Ausführung mit den Architekten und der Bauleitung zu klären.

Die aktuellen Pläne der Fachingenieure sind mit den Plänen der Architekten und des Tragwerkplaners übereinstimmung zu klären. Die dargestellte Planung gilt nur in Verbindung mit den Auspassungs- und Ausführungsplänen der Fachingenieure!

Sämtliche Einbauteile und Auspassungen im Aufzug nach Anabeob des Herstellers.

$\pm 0,00 = 113,85 \text{ m NHN}$					
Vß	28.11.2025	Anpassungen eingearbeitet - nf			
vA	27.08.2025	Planerstellung - nf			
Index	Datum	Änderungen - Bearbeiter			

WERKPLANUNG

Villa Zauberwald
Kita Rülzheim
Am See
76761 Rülzheim

Auftraggeber
Ortsgemeinde Rülzheim
Am Deutschordenplatz 1
76761 Rülzheim

Projekt-Nr.	272
Planformat	DIN A2
Planerstellung	20.08.2025
Gez.	nf
Masstab	1:20
Plan-Nr.	272-05-DT-012-VB

Detail Gruppenraum Wichtel 4