

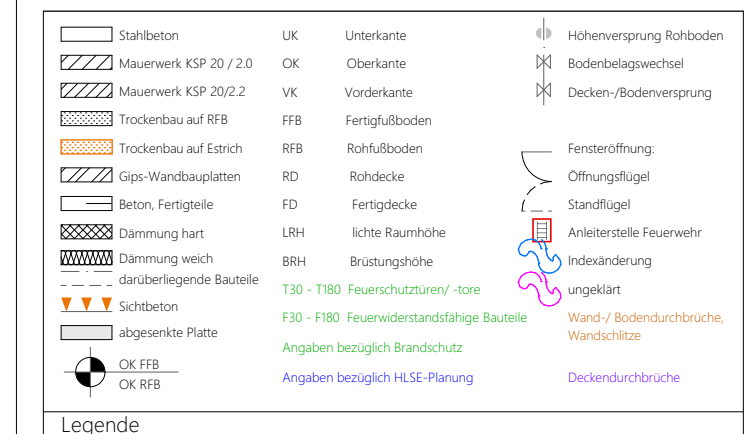
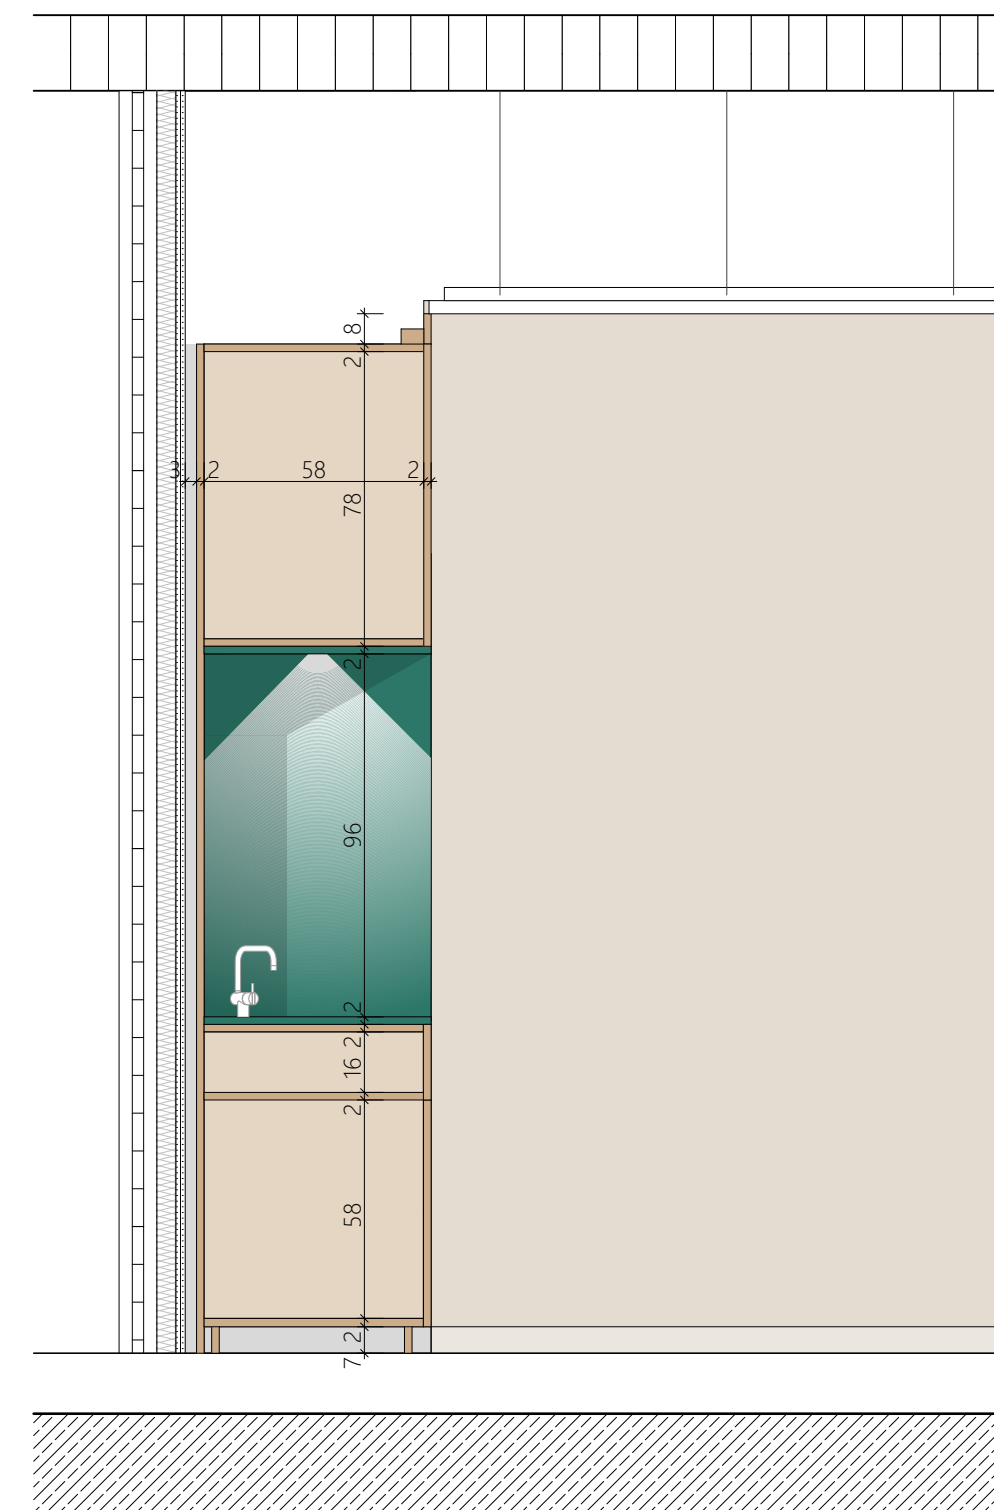


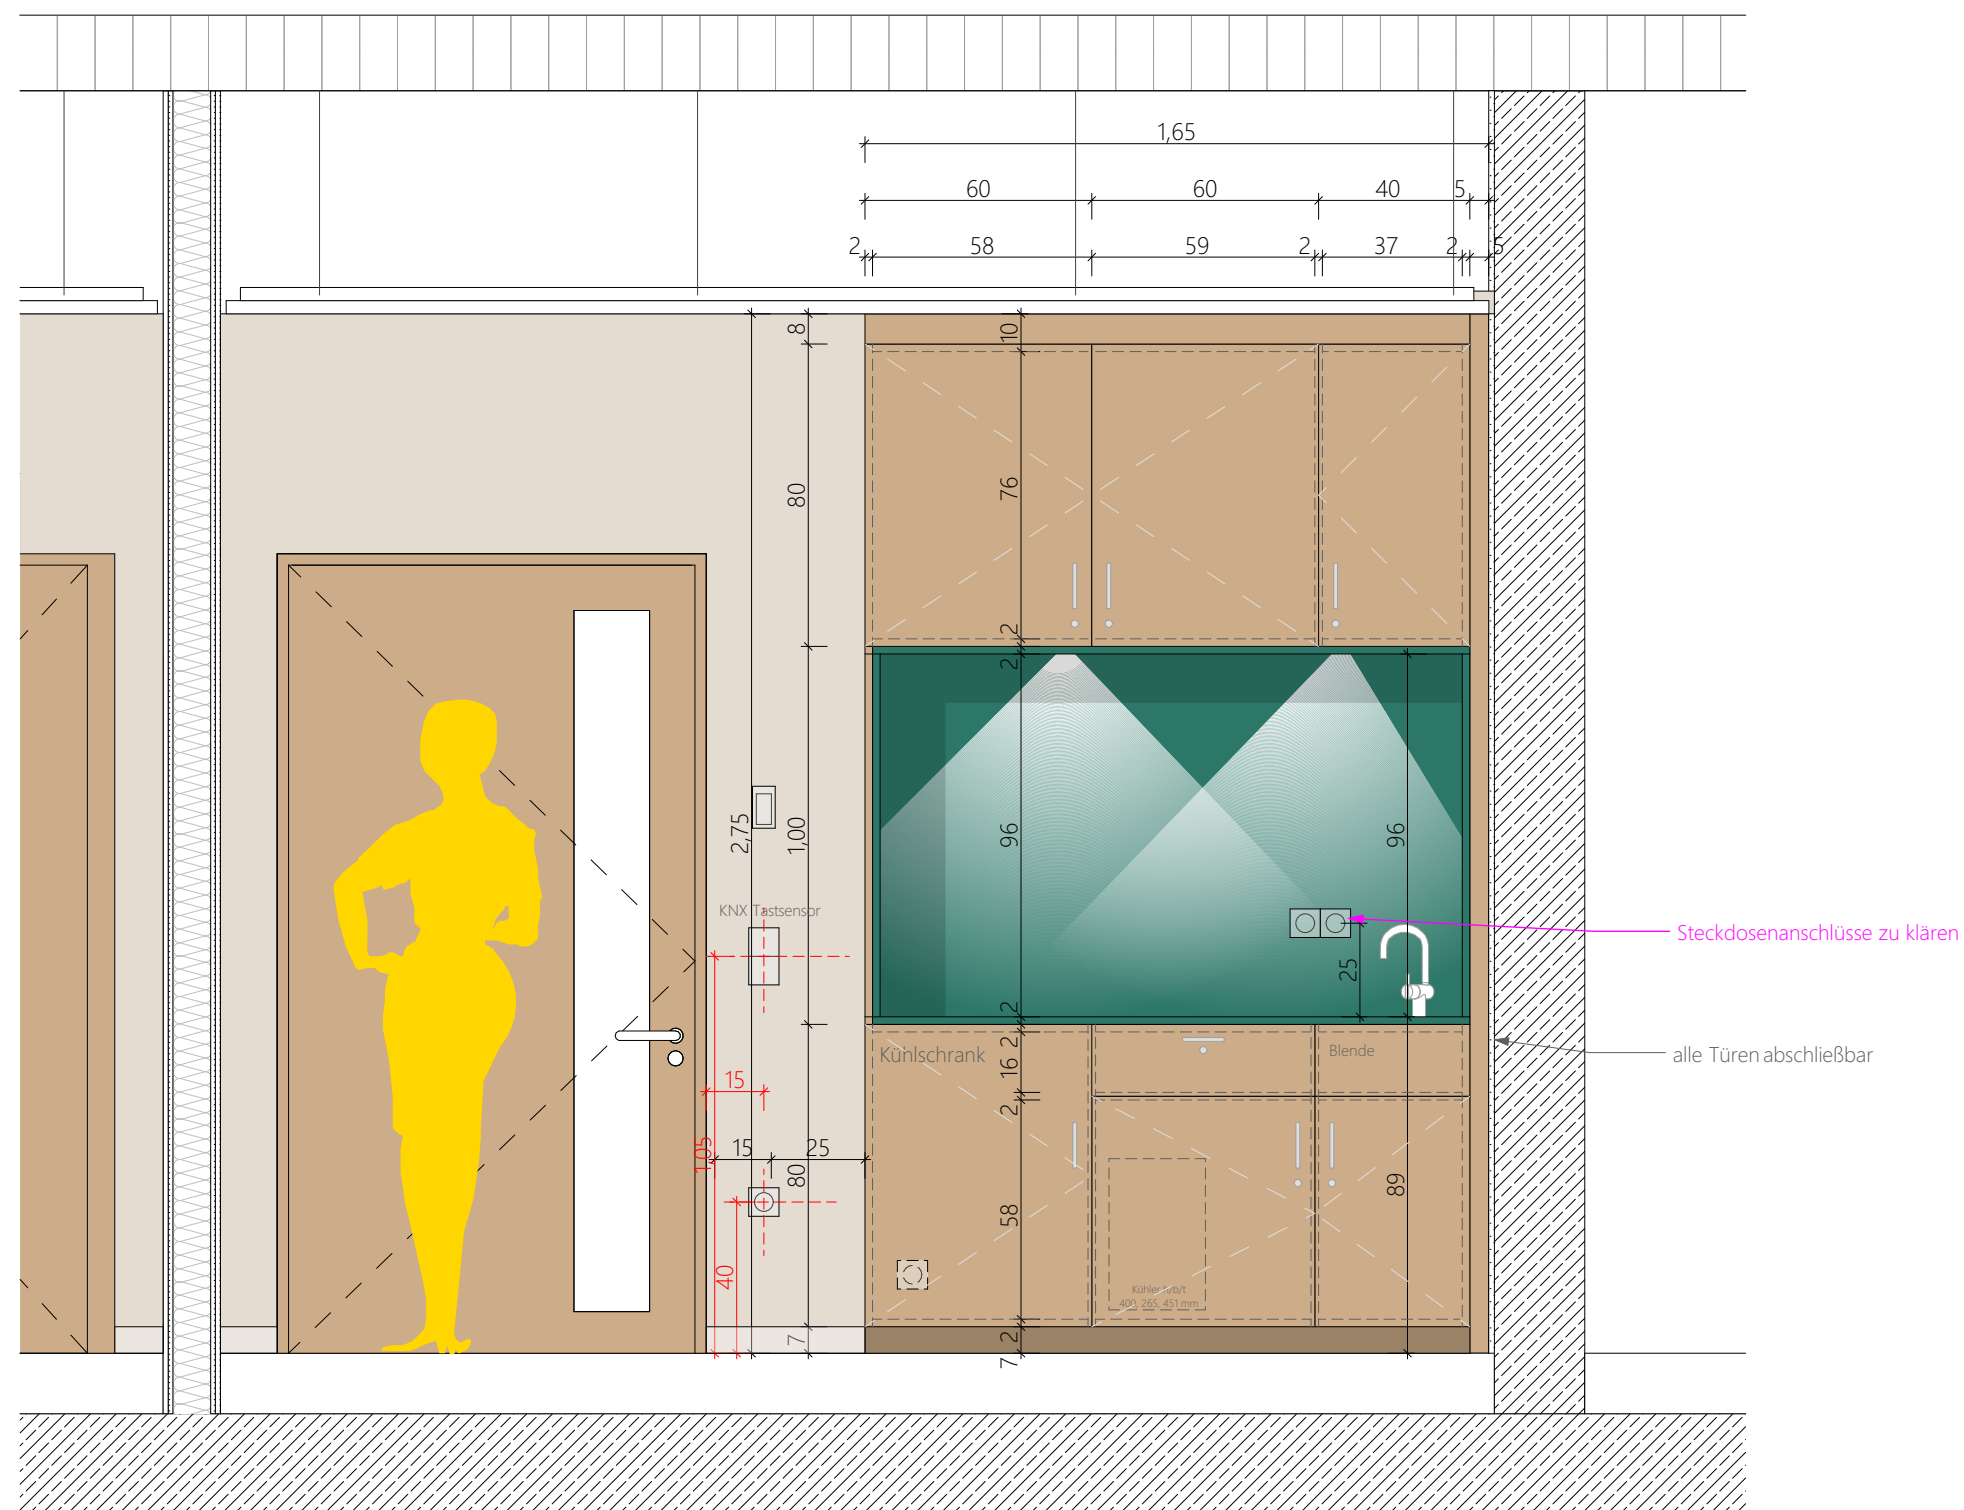

Alle Höhenmaße sind nach dem Meritris zu nehmen.
 Alle Höhenmaße beziehen sich auf OK RFB, es sei denn, es ist ausdrücklich anders angegeben! BRH beziehen sich auf OK RFB.
 Alle Maße sind vom Auftragnehmer am Bau verantwortlich zu nehmen und zu prüfen. Unstimmigkeiten sind vor der Ausführung mit den Architekten und der Bauleitung zu klären.
 Die aktuellen Pläne der Fachingenieure sind mit den Plänen der Architekten und des Tragwerkplaners auf Übereinstimmung zu prüfen. Die dargestellte Planung gilt nur in Verbindung mit den Ausstattungs- und Ausführungsplänen der Fachingenieure!
 Sämtliche Einbauteile und Ausstattungen im Aufmaß nach Angabe des Herstellers.

$\pm 0,00 = 113,85 \text{ m NHN}$		
V.B.	28.11.2025	Anpassungen eingearbeitet - nf
V.A.	27.08.2025	Planerstellung - nf
Index	Datum	Anderungen - Bearbeiter

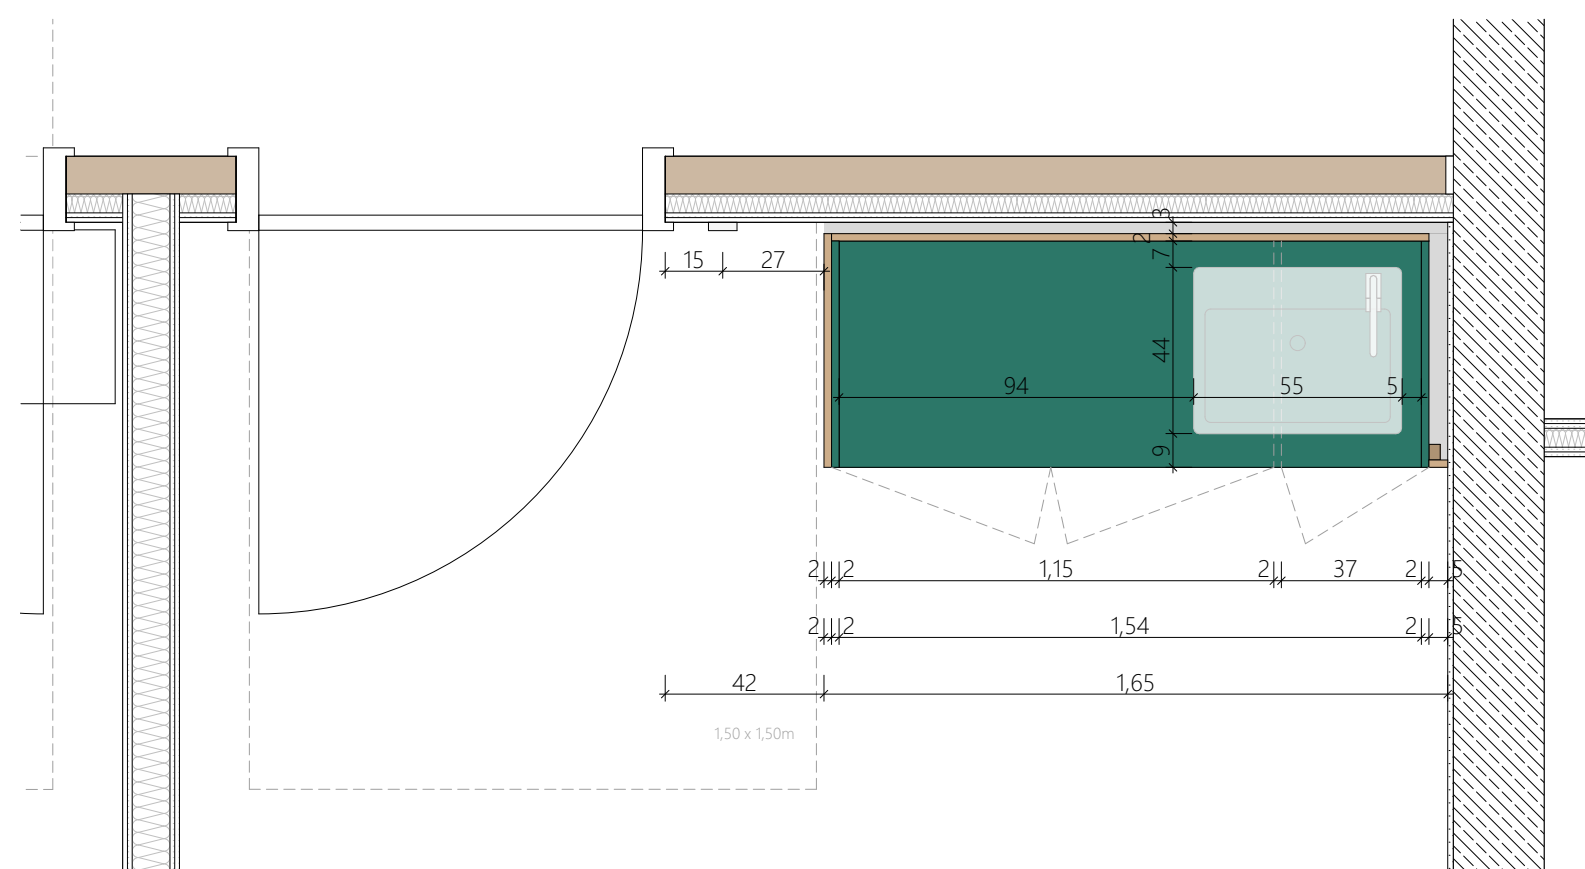

Grundriss M. 1:20

WERKPLANUNG

Villa Zauberwald
Kita Rülzheim
Am See
76761 Rülzheim

Auftraggeber
Ortsgemeinde Rülzheim
Am Deutschordenplatz 1
76761 Rülzheim

Projekt-Nr.	272		
Planformat	DIN A2		
Planerstellung	03.02.2026		
Gez.	nf		
Massstab	1:20		
Plan-Nr.	272-05-DT-015-VB		

Detail Funktion 3