


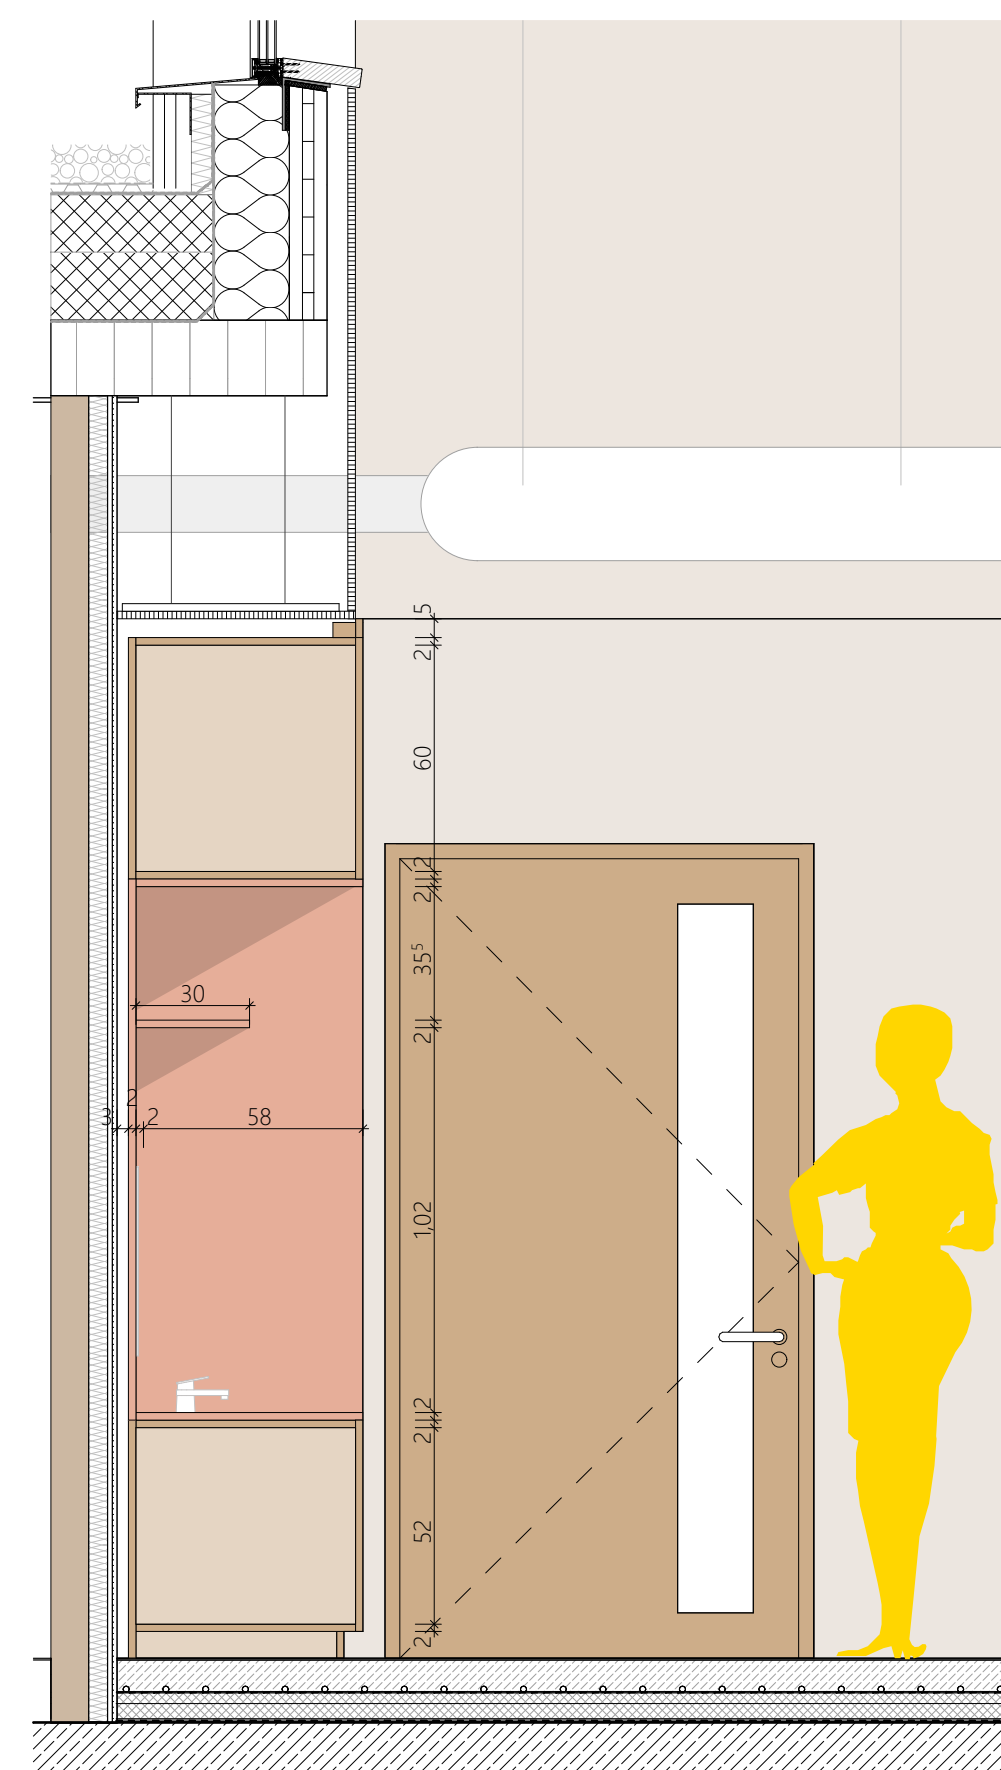

Schnitt M. 1:20

Grundriss M. 1:20

	UK	Unterkante		Höhenversprung Rohboden
	OK	Oberkante		Bodenbelagswechsel
	VK	Vorderkante		Decken-/Bodenversprung
	FFB	Fertigfußboden		Fensteröffnung
	RFB	Rohfußboden		Öffnungslüftung
	RD	Rohdecke		Stanglüft
	LD	Fertigdecke		Ankerstelle Feuerwehr
	FRH	lichte Raumbühne		Indefinierter
	BRH	Brünningsphone		Winkel
	T30 - T180	Feuerwiderstandsfähige Bauteile		Ungefähr / Bodendurchbrüche, Wandschlitze
	F30 - F180	Feuerwiderstandsfähige Bauteile		Leitungsänderung
		Angaben bezüglich Brandschutz		Höhenversprung
		Angaben bezüglich HLSE-Planung		Indefinierter

Alle Höhenmaße sind nach dem Meterriß zu nehmen.

Alle Höhenmaße beziehen sich auf OK RFB, es sei denn, es ist ausdrücklich anders angegeben! BRH beziehen sich auf OK RFB.

Alle Maße sind vom Auftragnehmer am Bau verantwortlich zu nehmen und zu prüfen. Unstimmigkeiten sind vor der Ausführung mit den Architekten und der Bauleitung zu klären.

Die aktuellen Pläne der Fachingenieure sind mit den Plänen der Architekten und des Tragwerkplaners auf Übereinstimmung zu klären. Die dargestellte Planung gilt nur in Verbindung mit den Aussparungs- und Ausführungsplänen der Fachingenieure!

Sämtliche Einbauteile und Aussparungen im Aufzug nach Angabe des Herstellers.

[illegible]

Noch abzustimmen:

- Farbkonzept
- Türöffnung Spind
- Reviklappe Größe, Position

WERKPLANUNG

Villa Zauberwald
Kita Rülzheim
Am See
76761 Rülzheim

Auftraggeber
Ortsgemeinde Rülzheim
Am Deutschordenplatz 1
76761 Rülzheim

Projekt-Nr.	272
Planformat	DIN A2
Planerstellung	21.01.2026
Gez.	am
Massstab	1:50, 1:20
Plan-Nr.	272-05-DT-017-VB

Detail Gruppenraum Rollenspiel 5