




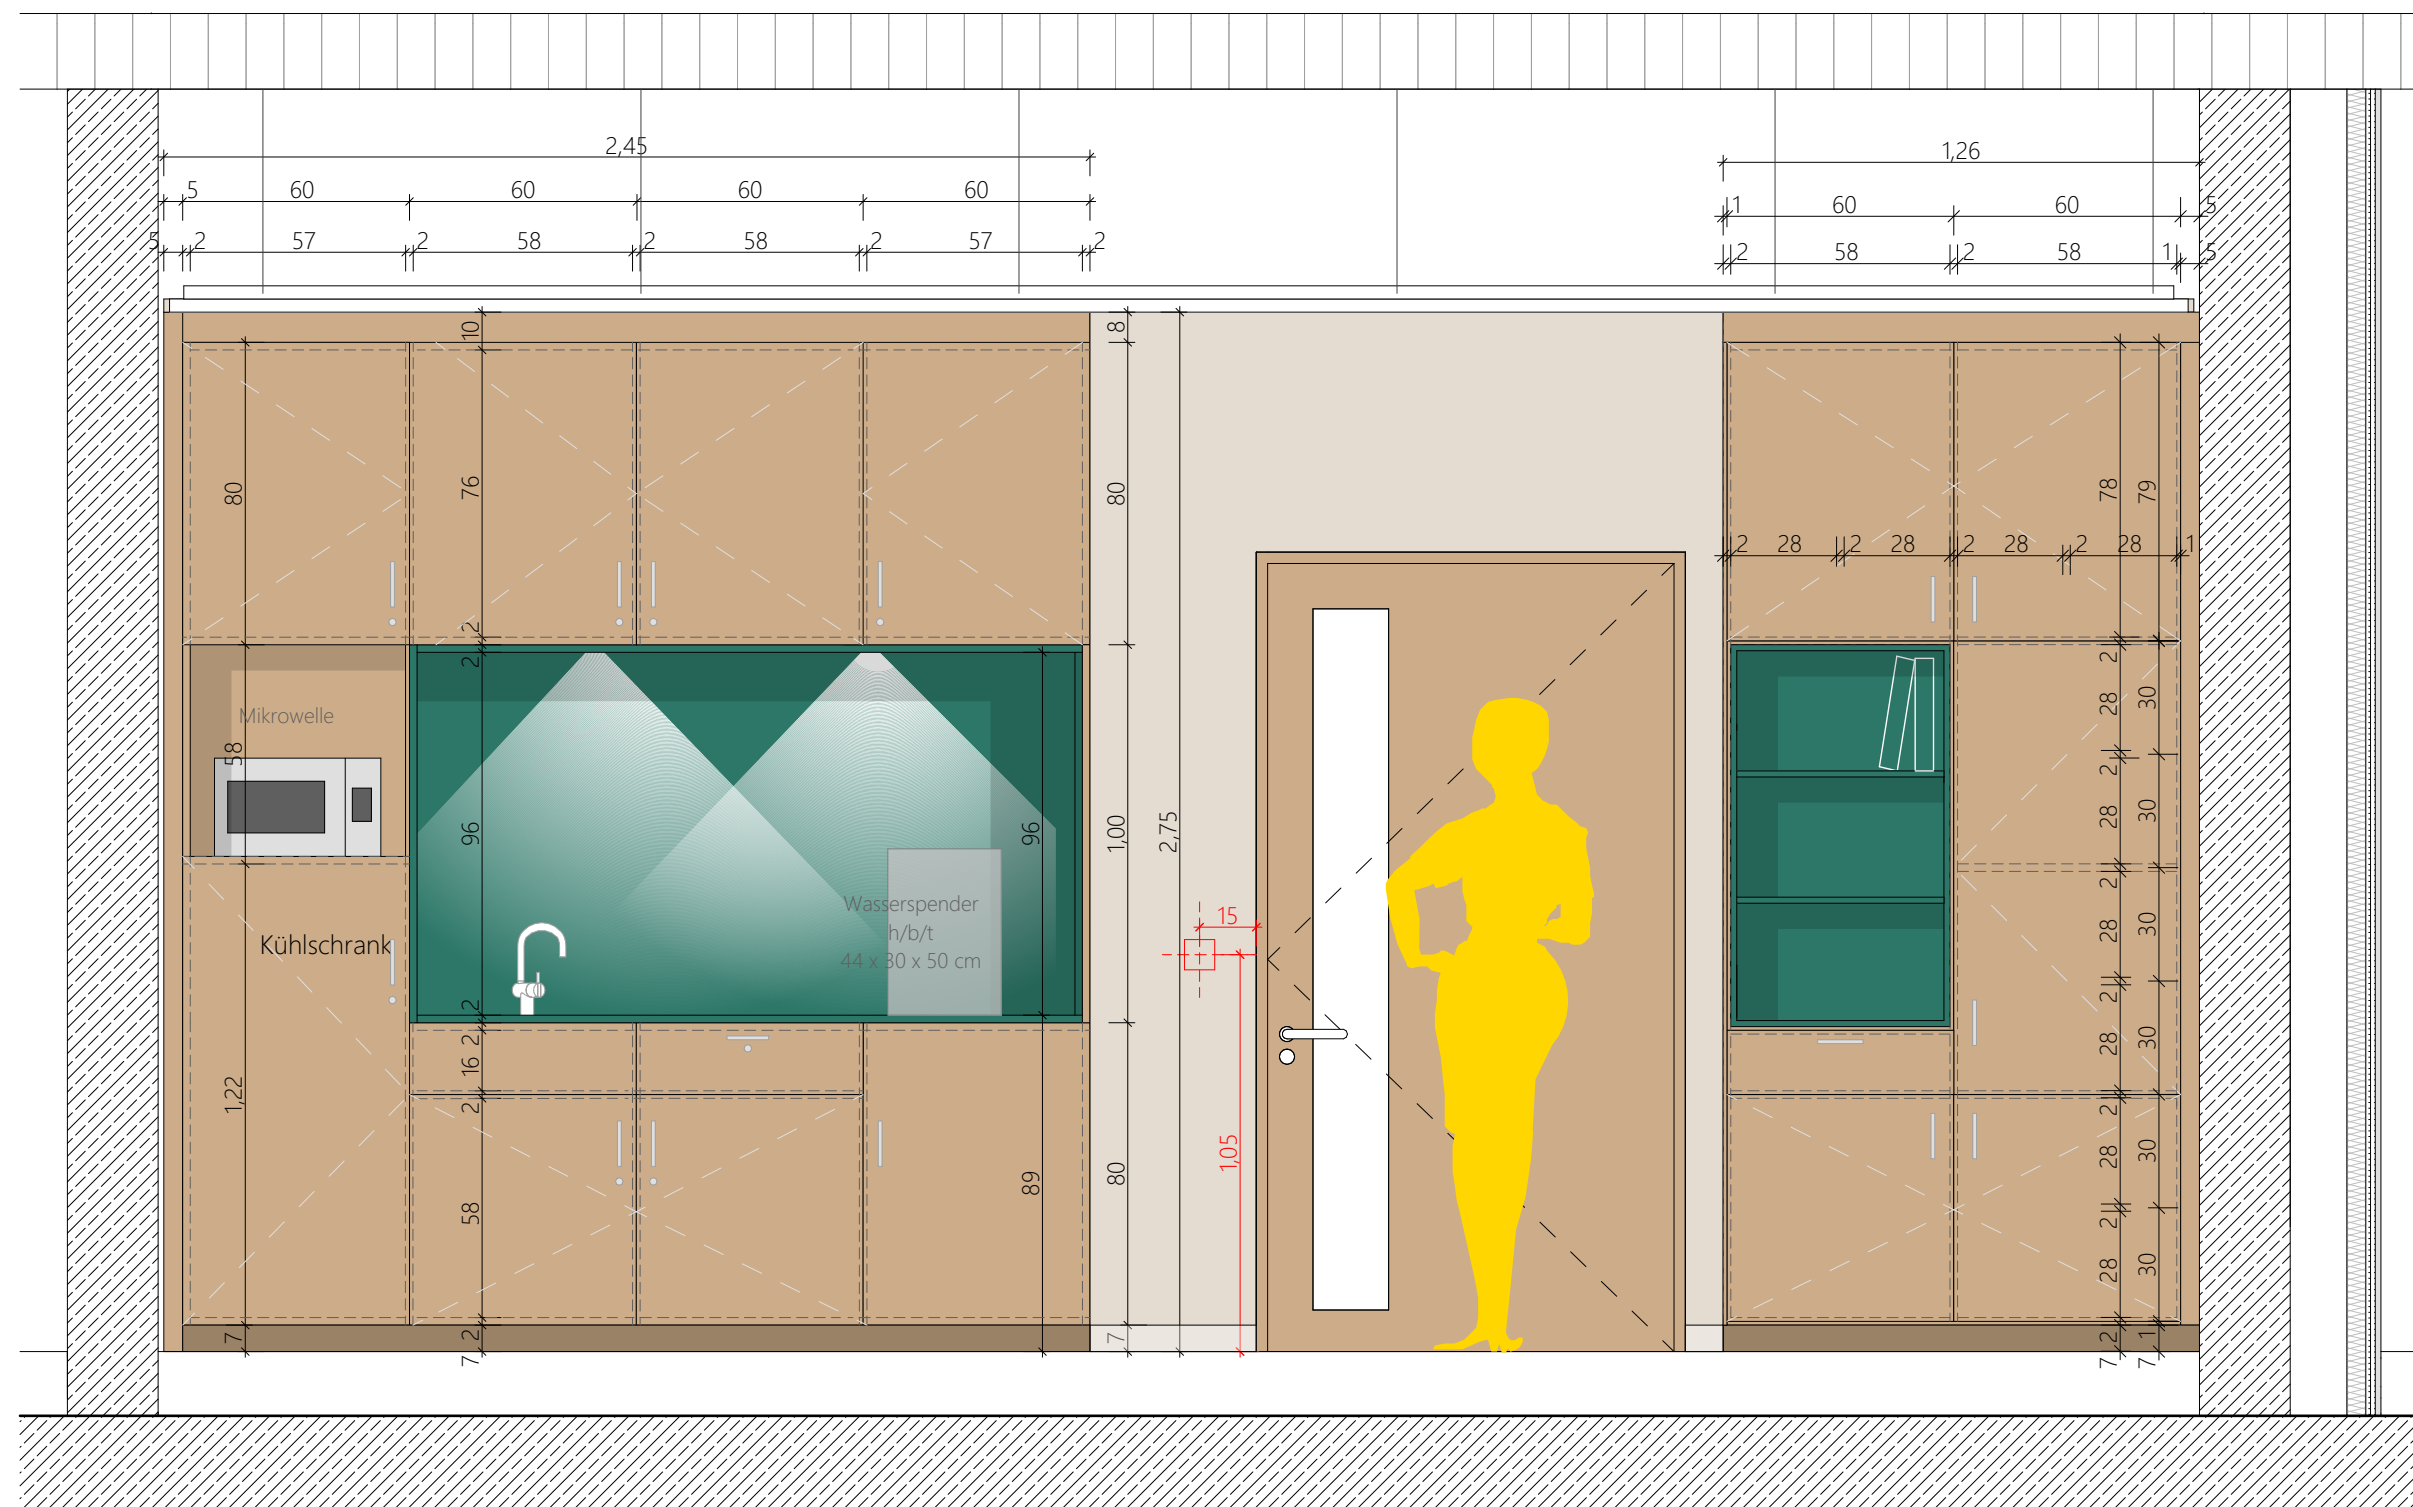

Ansicht M. 1:20

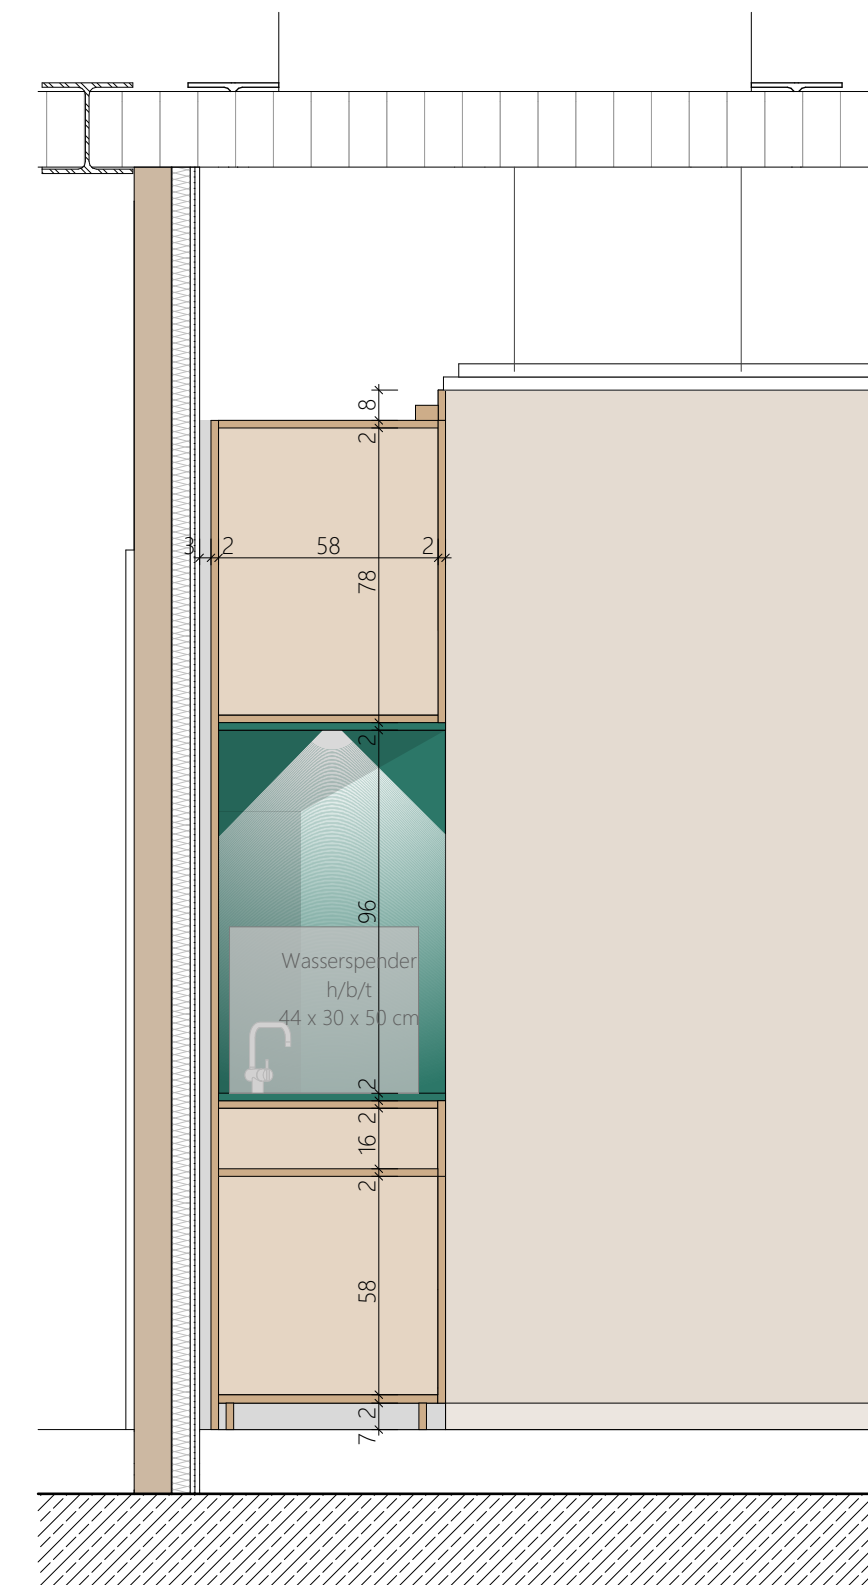

Schnitt M. 1:20

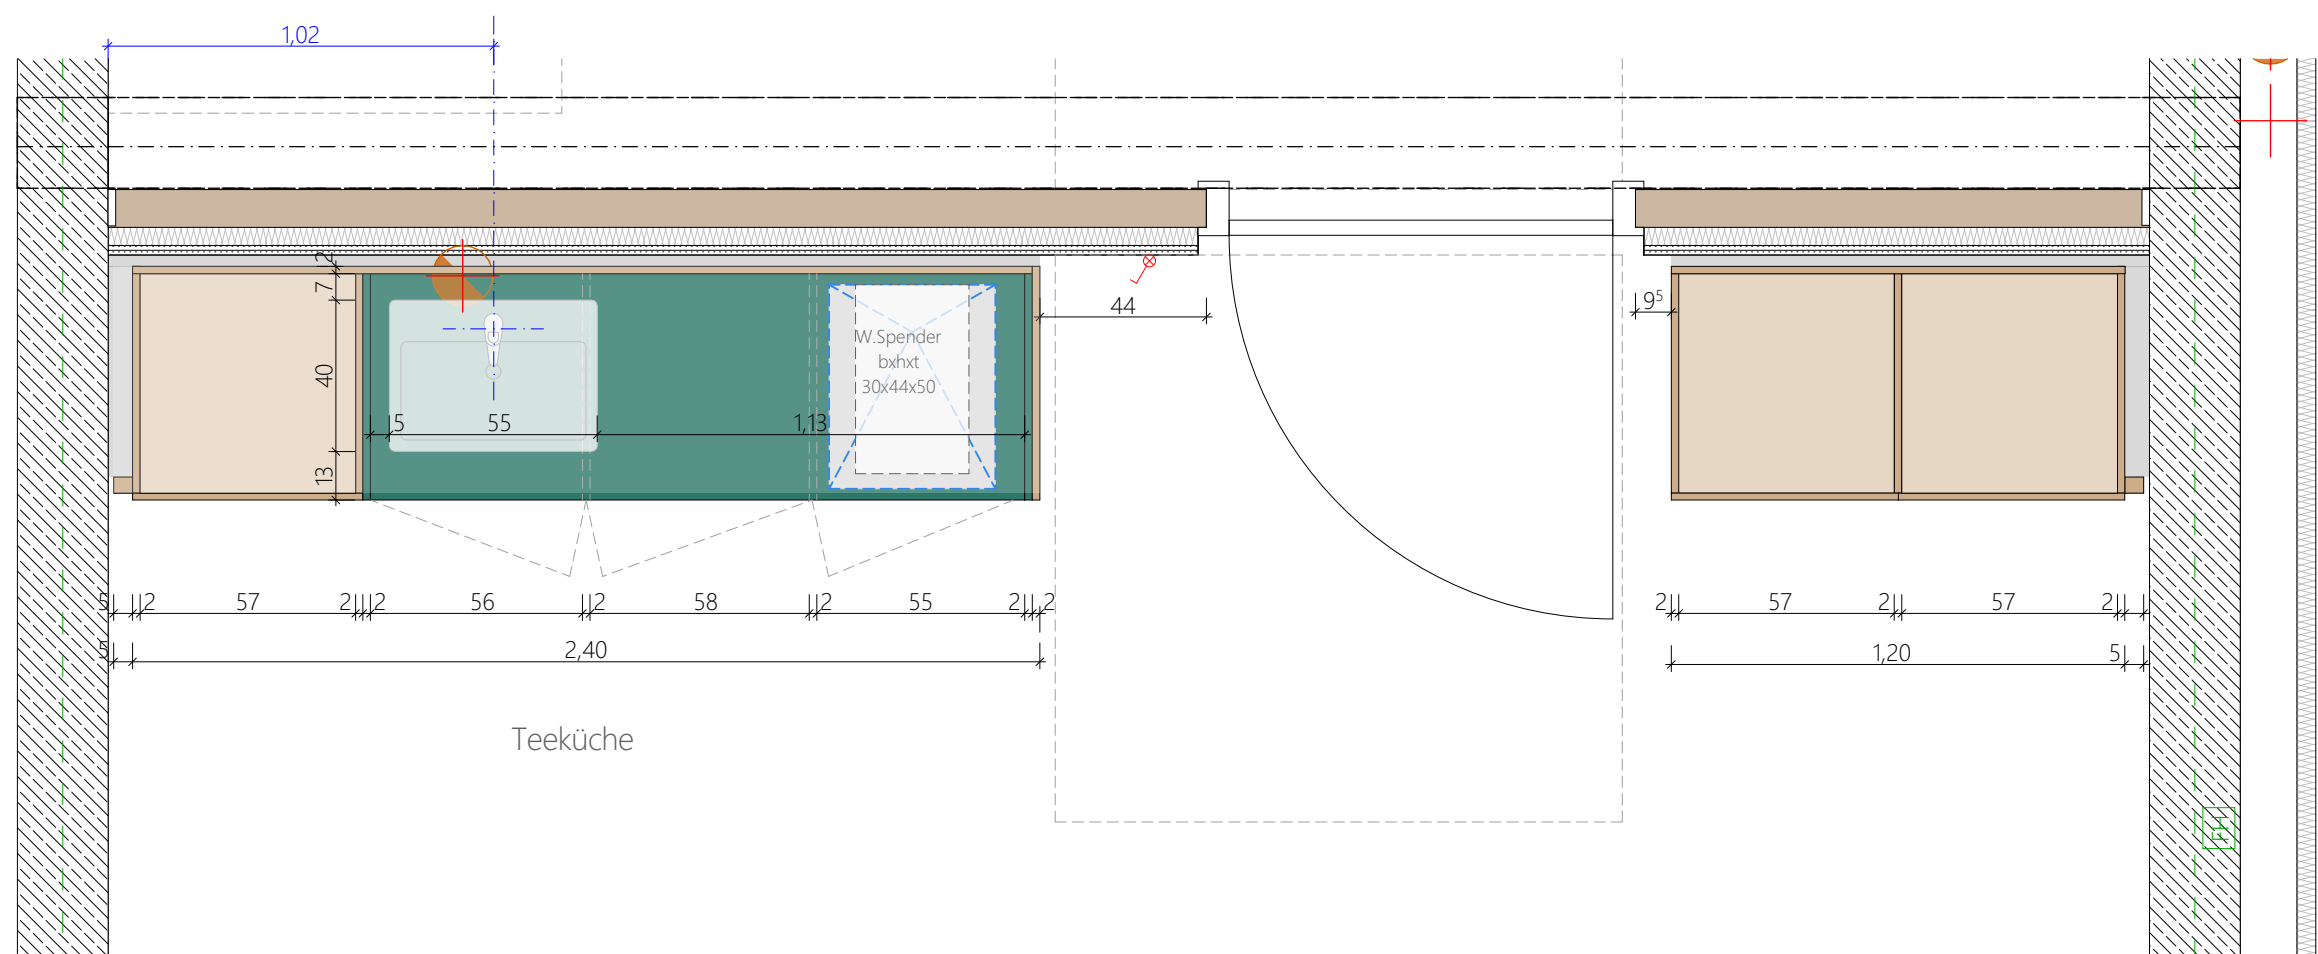

Grundriss M. 1:20

Noch abzustimmen:

- Farbkonzept

	UK	Unterkante		Höhenversprung Rohboden
	OK	Obere Kante		Bodenbelagwechsel
	VK	Vorderkante		Decken-/Bodenversprung
	FFB	Fertigfußboden		
	RFB	Rohfußboden		
	RD	Rohdecke		Fensteröffnung: Öffnungsfügel
	FD	Fertigdecke		Ständfügel
	LRH	lichte Raumhöhe		Anleiterstelle Feuerwehr
	BRH	Brüstungshöhe		Indexandring
				ungelärt
		T30 - T180 Feuererschützüren/-tore		
		F30 - F180 Feuerwiderstandsfähige Bauteile		
		Angaben bezüglich Brandschutz		
		Angaben bezüglich HLSE-Planung		
				Wand-/ Bodendurchbrüche, Wandschürze
				Deckendurchbrüche

Legende

Alle Höhenmaße sind nach dem Meritris zu nehmen.
 Alle Höhenmaße beziehen sich auf OK RFB, es sei denn, es ist ausdrücklich anders angegeben! BRH beziehen sich auf OK RFB.
 Alle Maße sind vom Auftragnehmer am Bau verantwortlich zu nehmen und zu prüfen. Unstimmigkeiten sind vor der Ausführung mit den Architekten und der Bauleitung zu klären.
 Die aktuellen Pläne der Fachingenieure sind mit den Plänen der Architekten und des Tragwerkplaners auf Übereinstimmung zu prüfen. Die dargestellte Planung gilt nur in Verbindung mit den Ausstattungs- und Ausführungsplänen der Fachingenieure!
 Sämtliche Einbauteile und Ausstattungen im Aufzug nach Angabe des Herstellers.

[illegible]

WERKPLANUNG

Villa Zauberwald
Kita Rülzheim
Am See
76761 Rülzheim

Auftraggeber Ortsgemeinde Rülzheim Am Deutschordenplatz 1 76761 Rülzheim	
Projekt-Nr.	272
Planformat	DIN A2
Planerstellung	06.02.2026
Gez.	am
Maßstab	1:20
Plan-Nr.	272-05-DT-021-VB

Detail Personalraum