
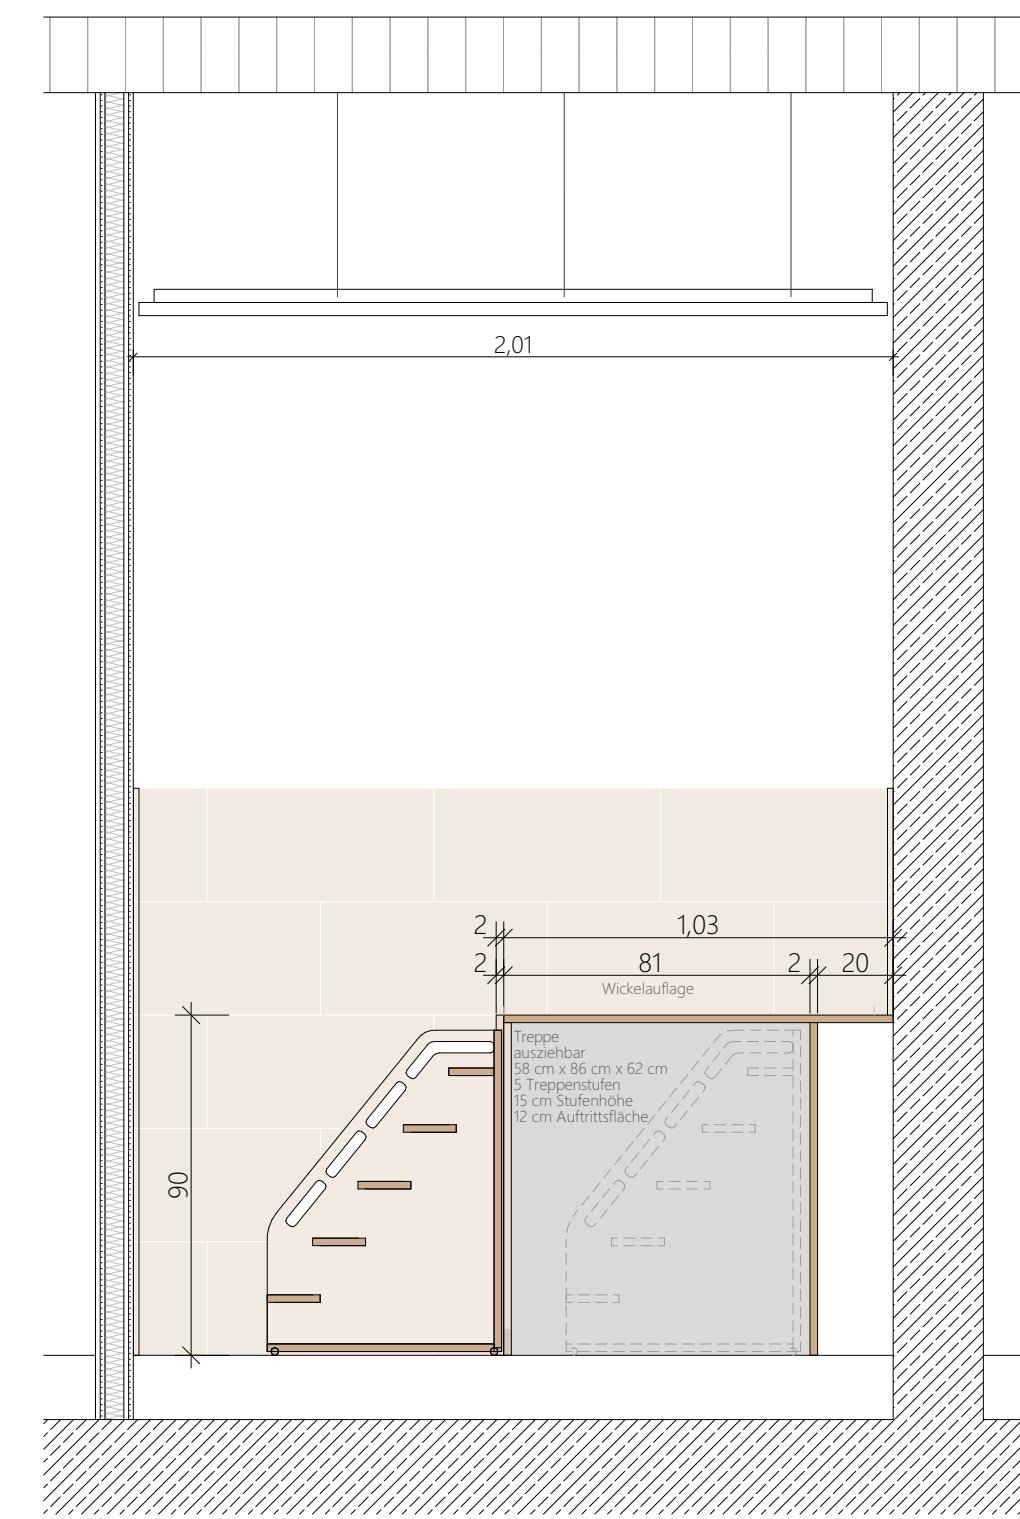
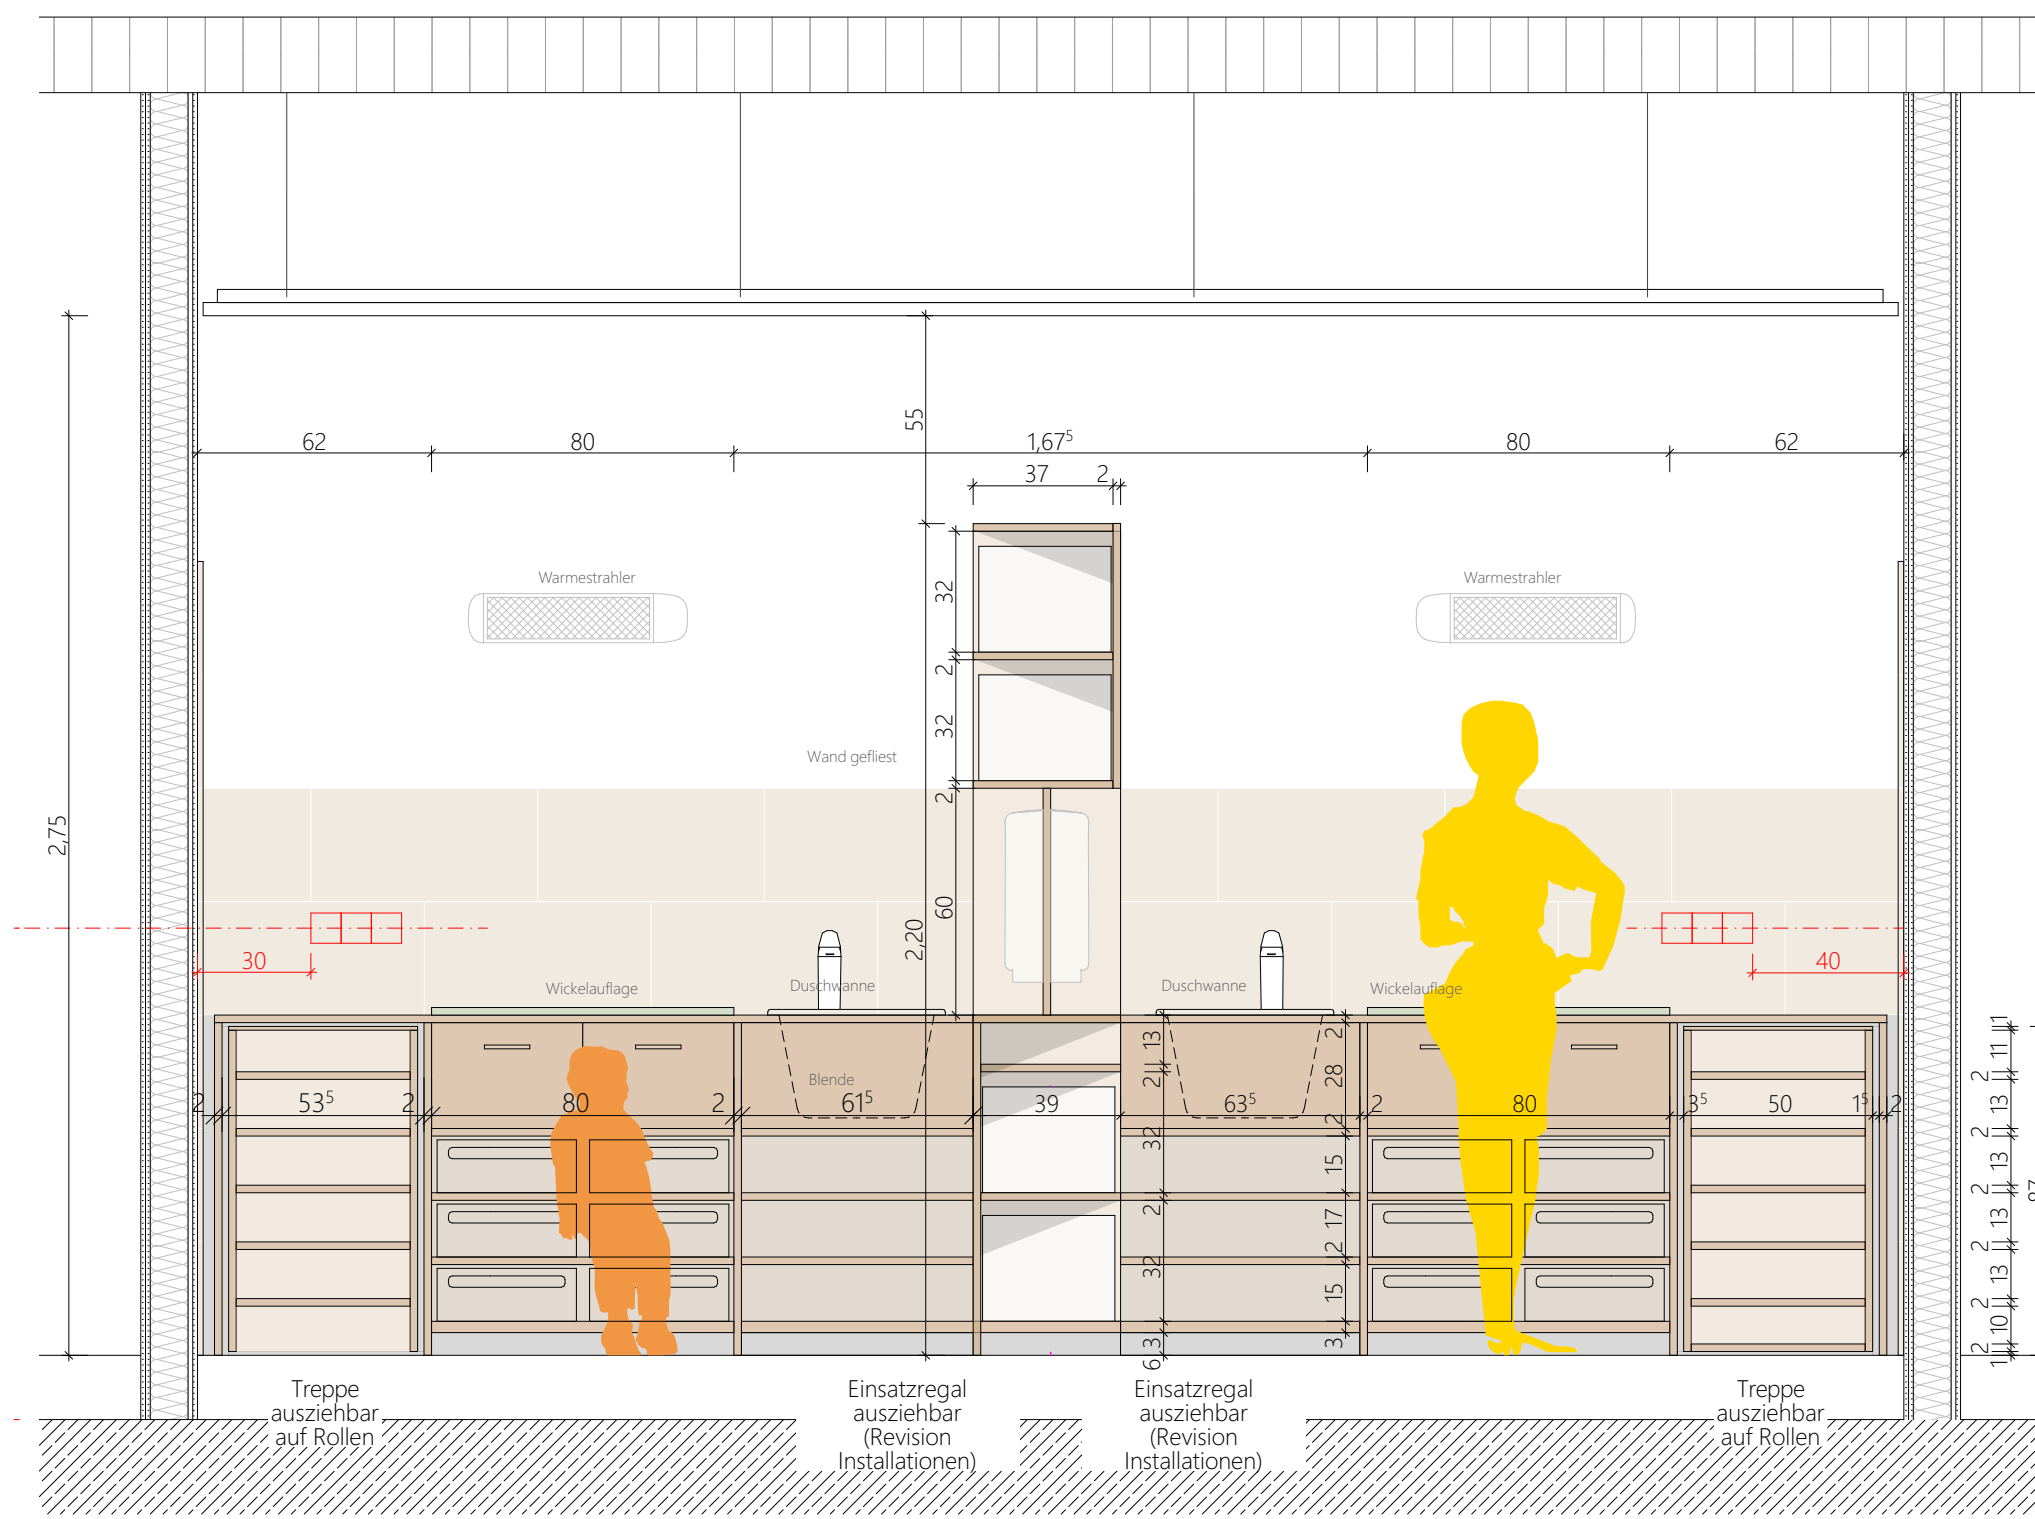
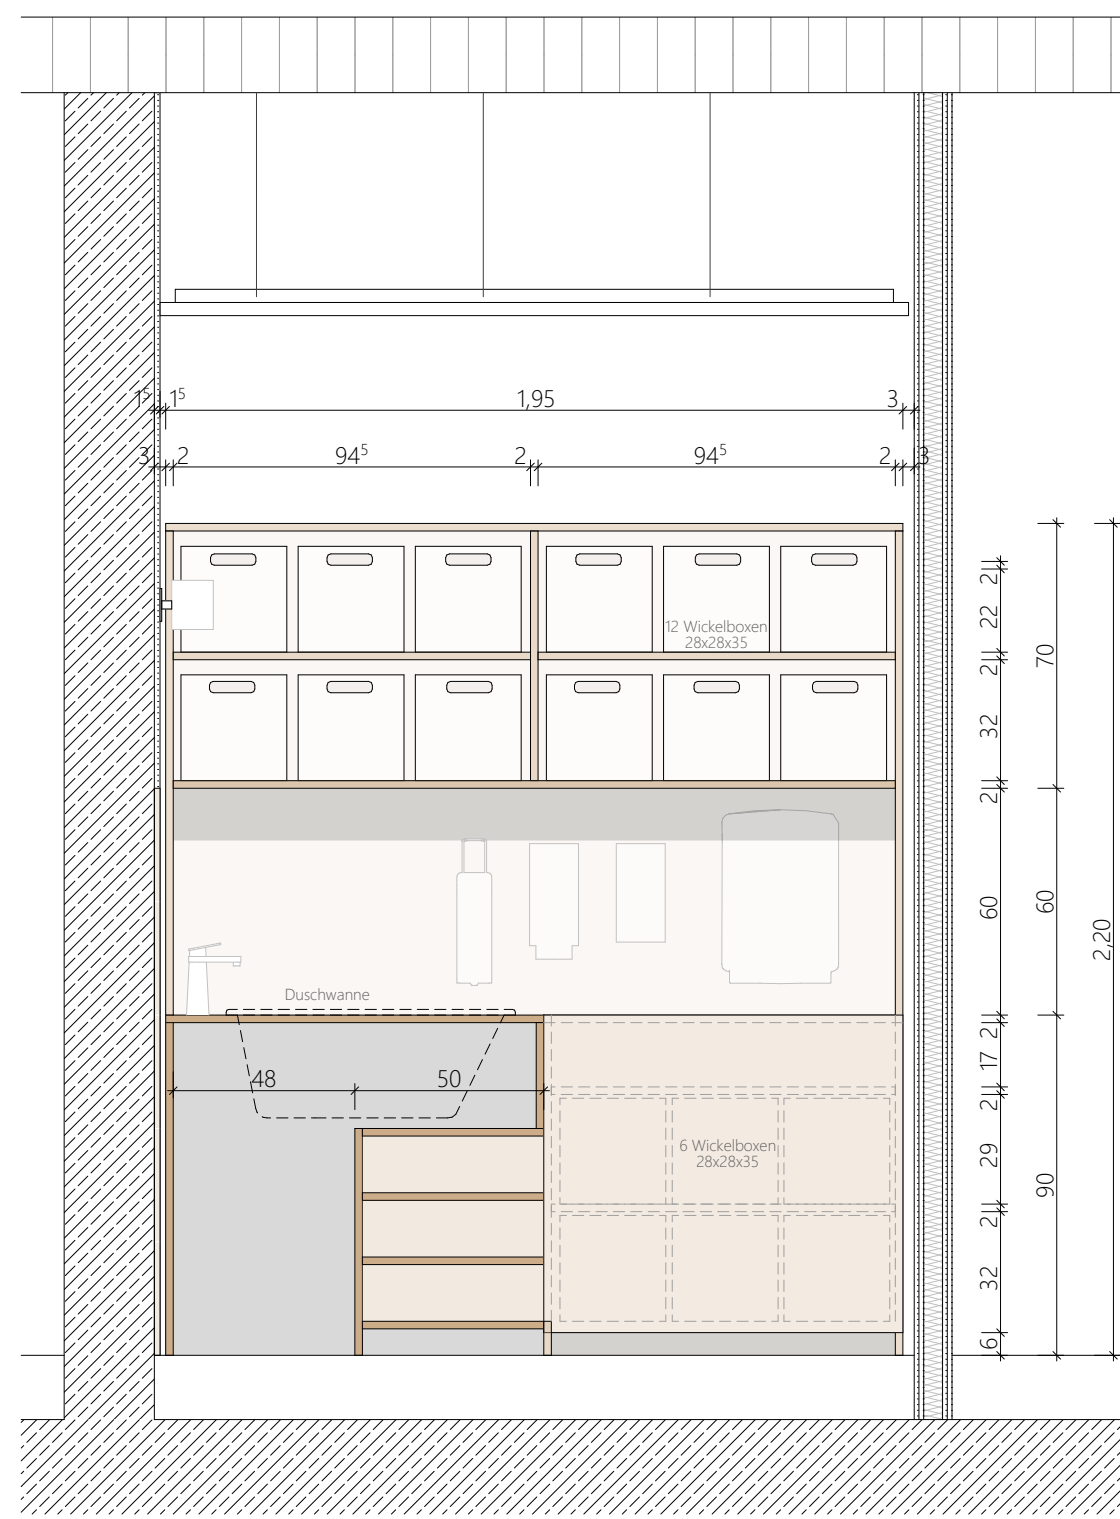


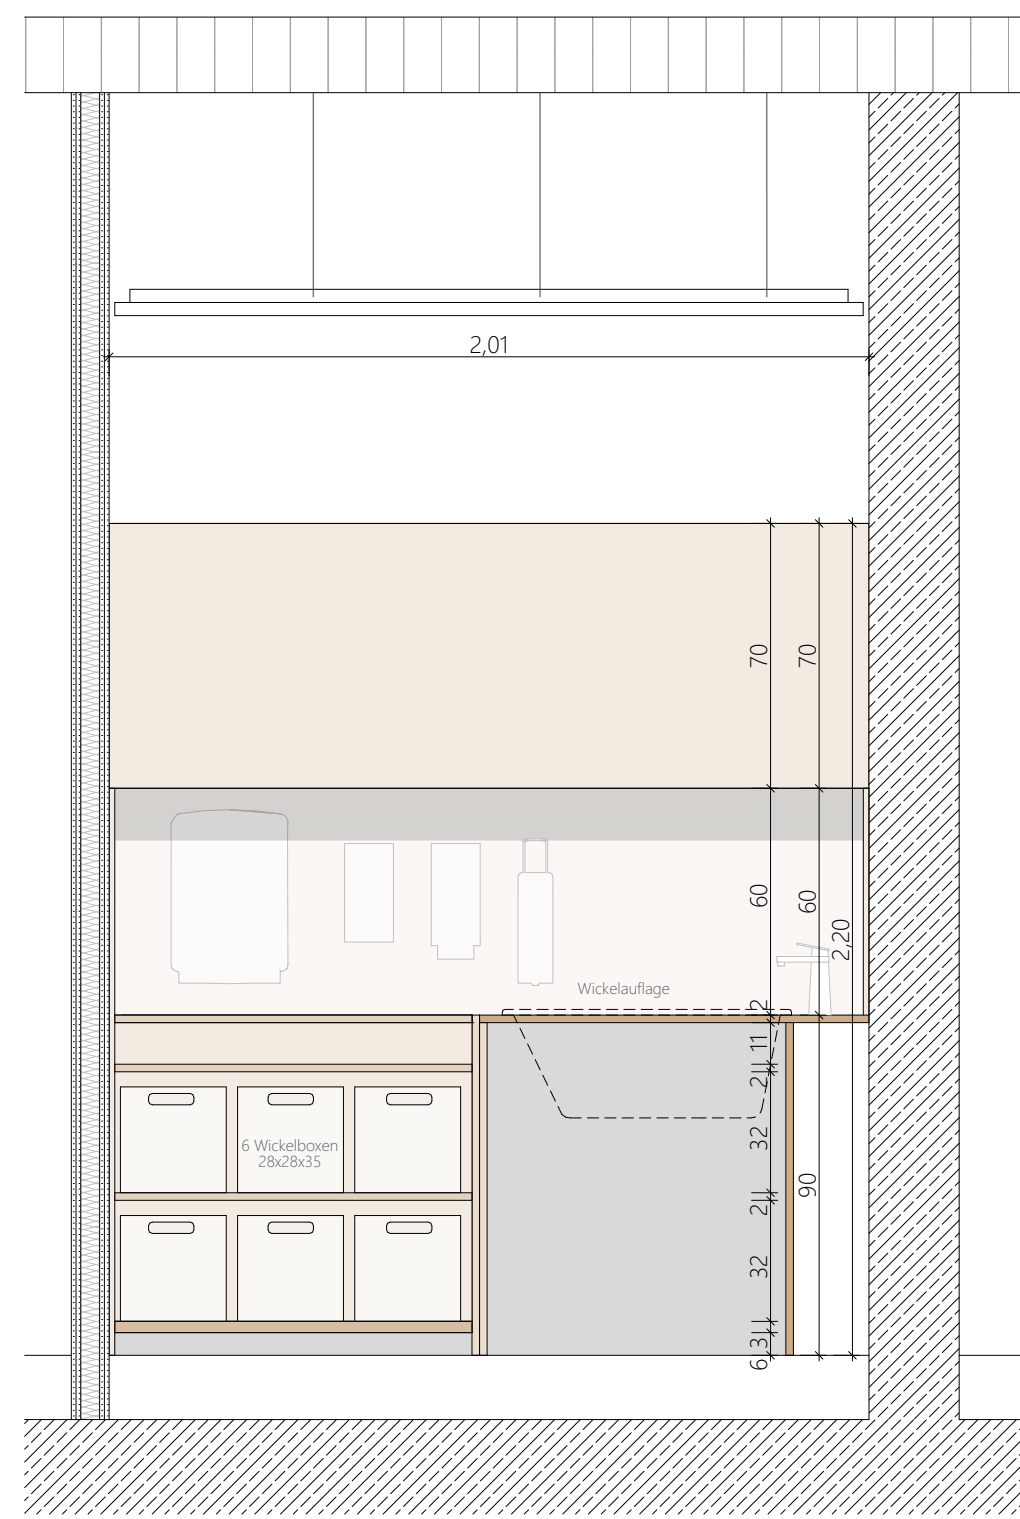

	UK	Unterkante		Höhenversprung Rohboden
	OK	Oberkante		Bodenbelagswechsel
	VK	Vorderkante		Decken-/Bodenversprung
	FFB	Fensterfußboden		
	RFB	Rohfußboden		Fensteröffnung:
	RD	Rohdecke		Öffnungsflügel
	FD	Fertigdecke		Standflügel
	LRH	leiste Raumhöhe		Anliegestelle Feuerwehr
	BRH	Brüstungshöhe		Indexänderung
	T30 - T180	Feuerschutztüren/-store		ungeklärt
	F30 - F180	Feuerwiderstandsfähige Bauteile		
		Angaben bezüglich Brandschutz		OK FFB OK RFB
		Angaben bezüglich HLSE-Planung		
		Wand-/ Bodendurchbrüche, Wandschlitz		
		Deckendurchbrüche		

Alle Höhenmaße sind nach dem Meterriß zu nehmen.
Alle Höhenmaße beziehen sich auf OK RFB, es sei denn, es ist ausdrücklich anders angegeben!
BRH beziehen sich auf OK RFB.
Alle Maße sind vom Auftragnehmer am Bau verantwortlich zu nehmen und zu prüfen.
Unstimmigkeiten sind vor der Ausführung mit den Architekten und der Bauleitung zu klären.
Die aktuellen Pläne der Fachingenieure sind mit den Plänen der Architekten und des Tragwerkplaners auf Übereinstimmung zu klären. Die dargestellte Planung gilt nur in Verbindung mit den Ausstattungs- und Ausführungsplänen der Fachingenieure!
Sämtliche Einbauteile und Ausführungen im Aufzug nach Angabe des Herstellers.


±0,00 = 113,85 m NHN

[illegible]

WERKPLANUNG

Villa Zauberwald
Kita Rülzheim
Am See
76761 Rülzheim

Auftraggeber Ortsgemeinde Rülzheim Am Deutschordenplatz 1 76761 Rülzheim		Bauherr Ortsgemeinde Rülzheim Am Deutschordenplatz 1 76761 Rülzheim
Projekt-Nr.	272	
Planformat	DIN A1	
Planerstellung	06.02.2026	
Gez.	nf	
Massstab	1:20	
Plan-Nr.	272-05-DT-023-VC	

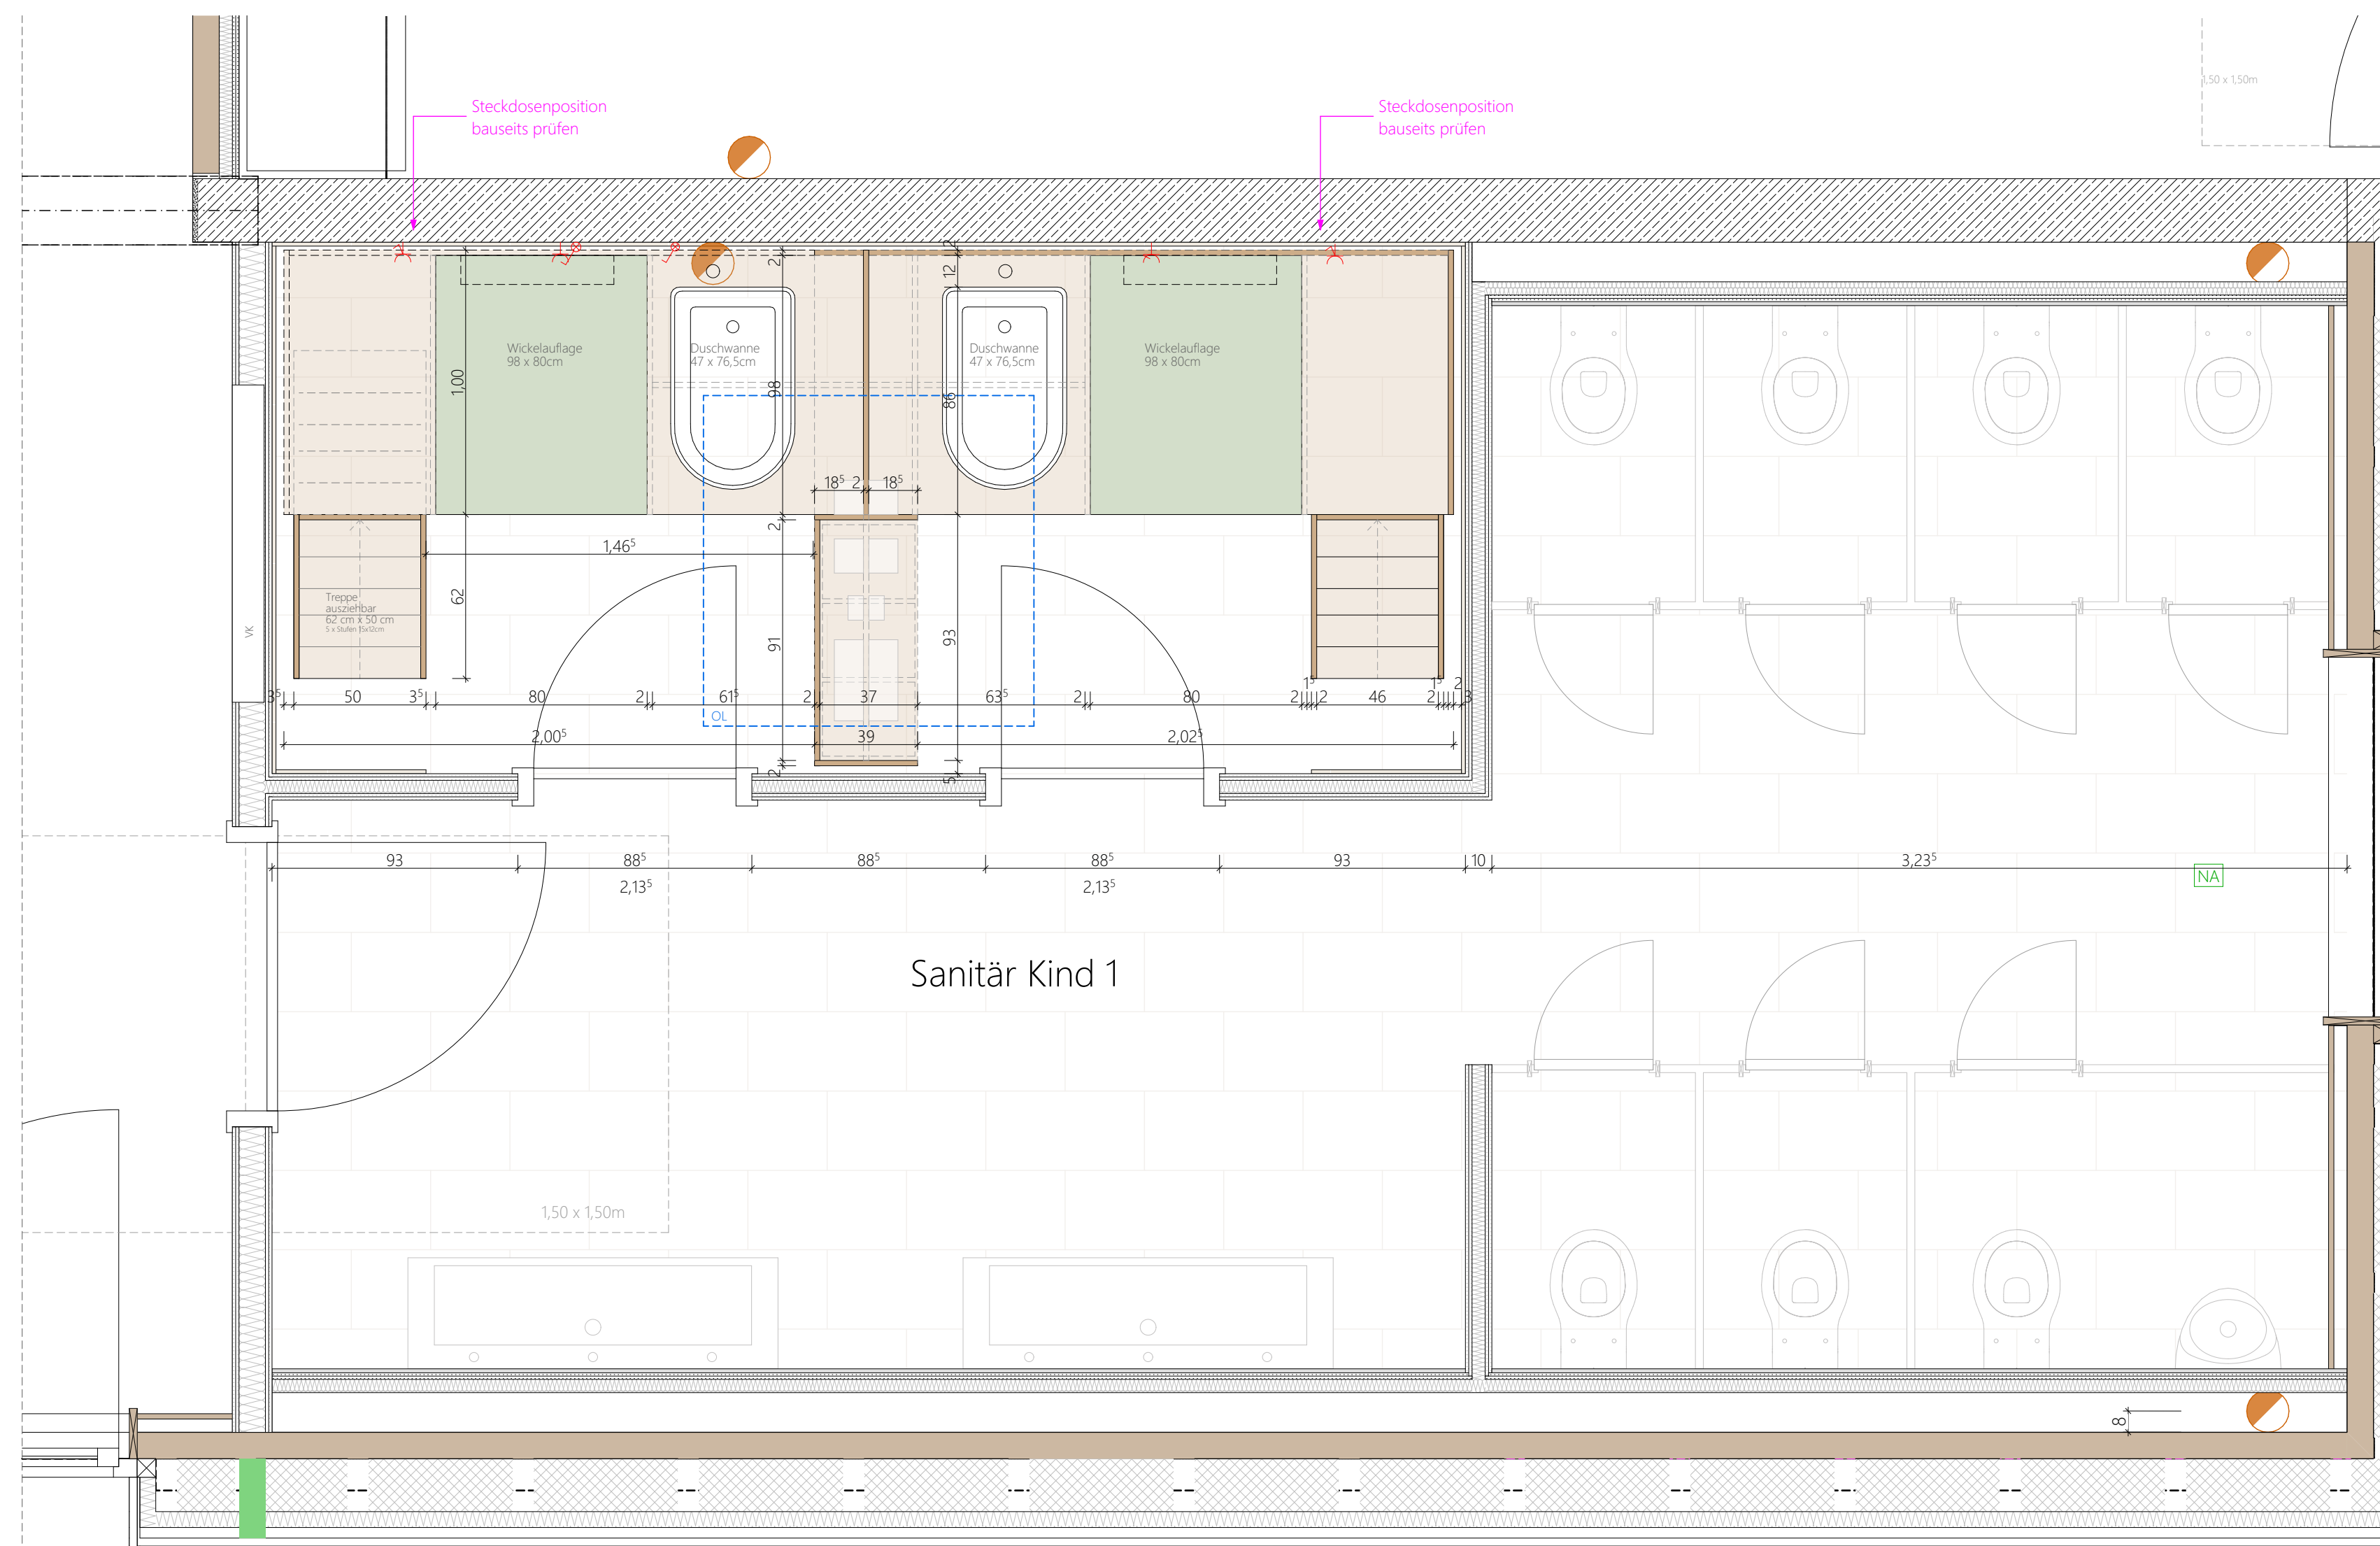

Grundriss M. 1:20