
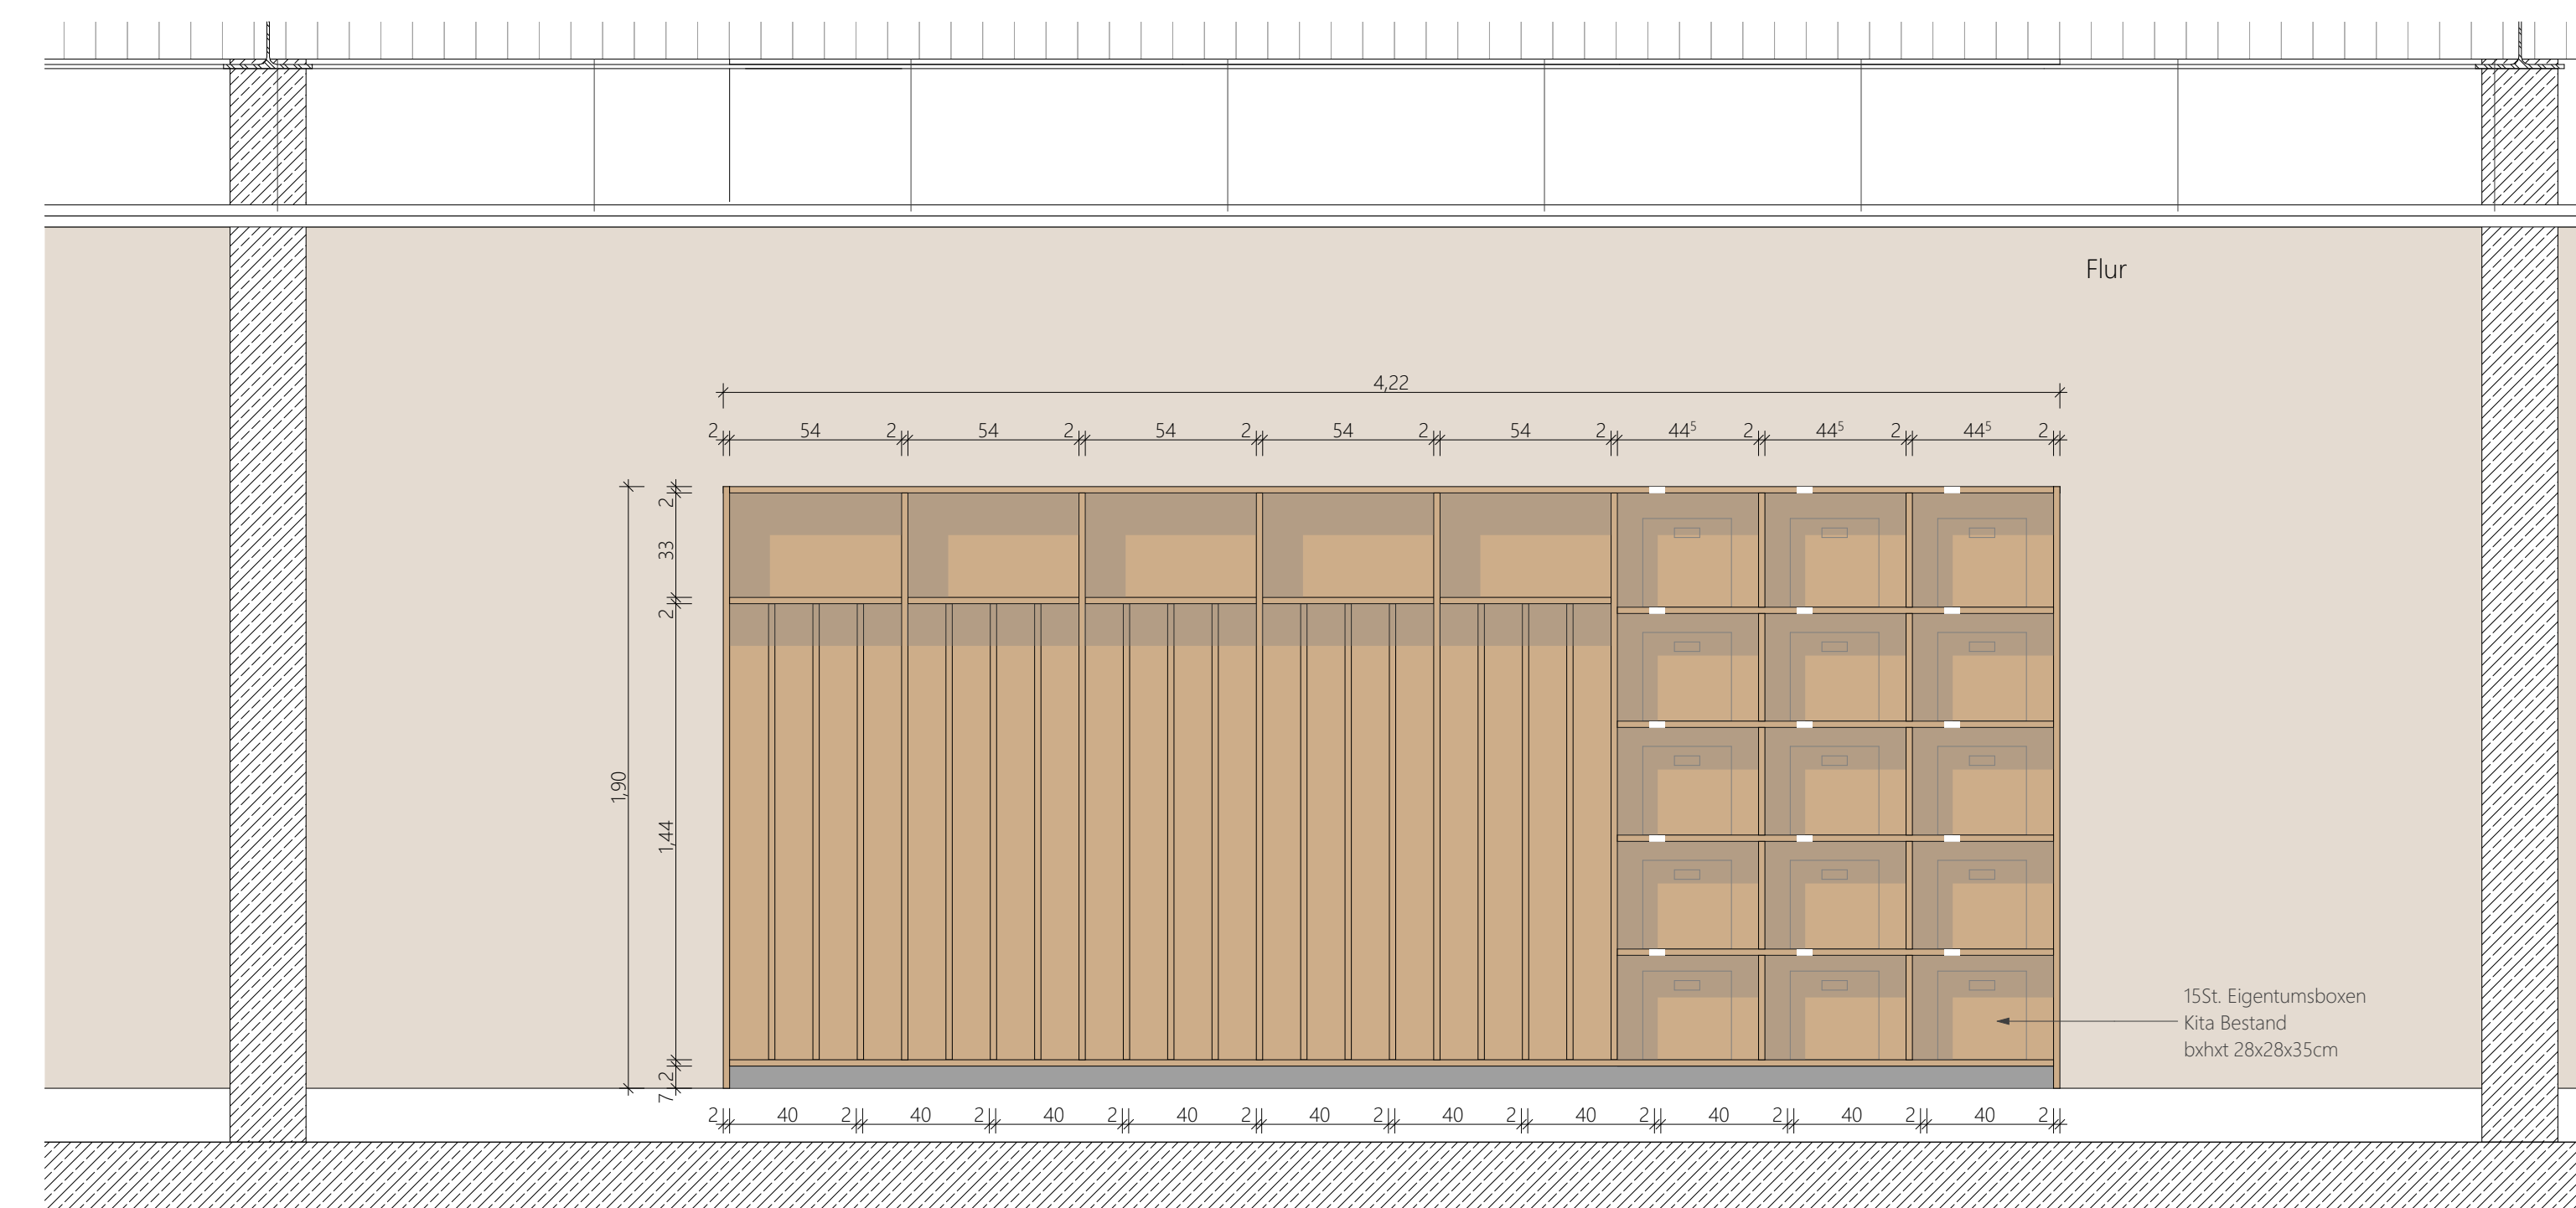
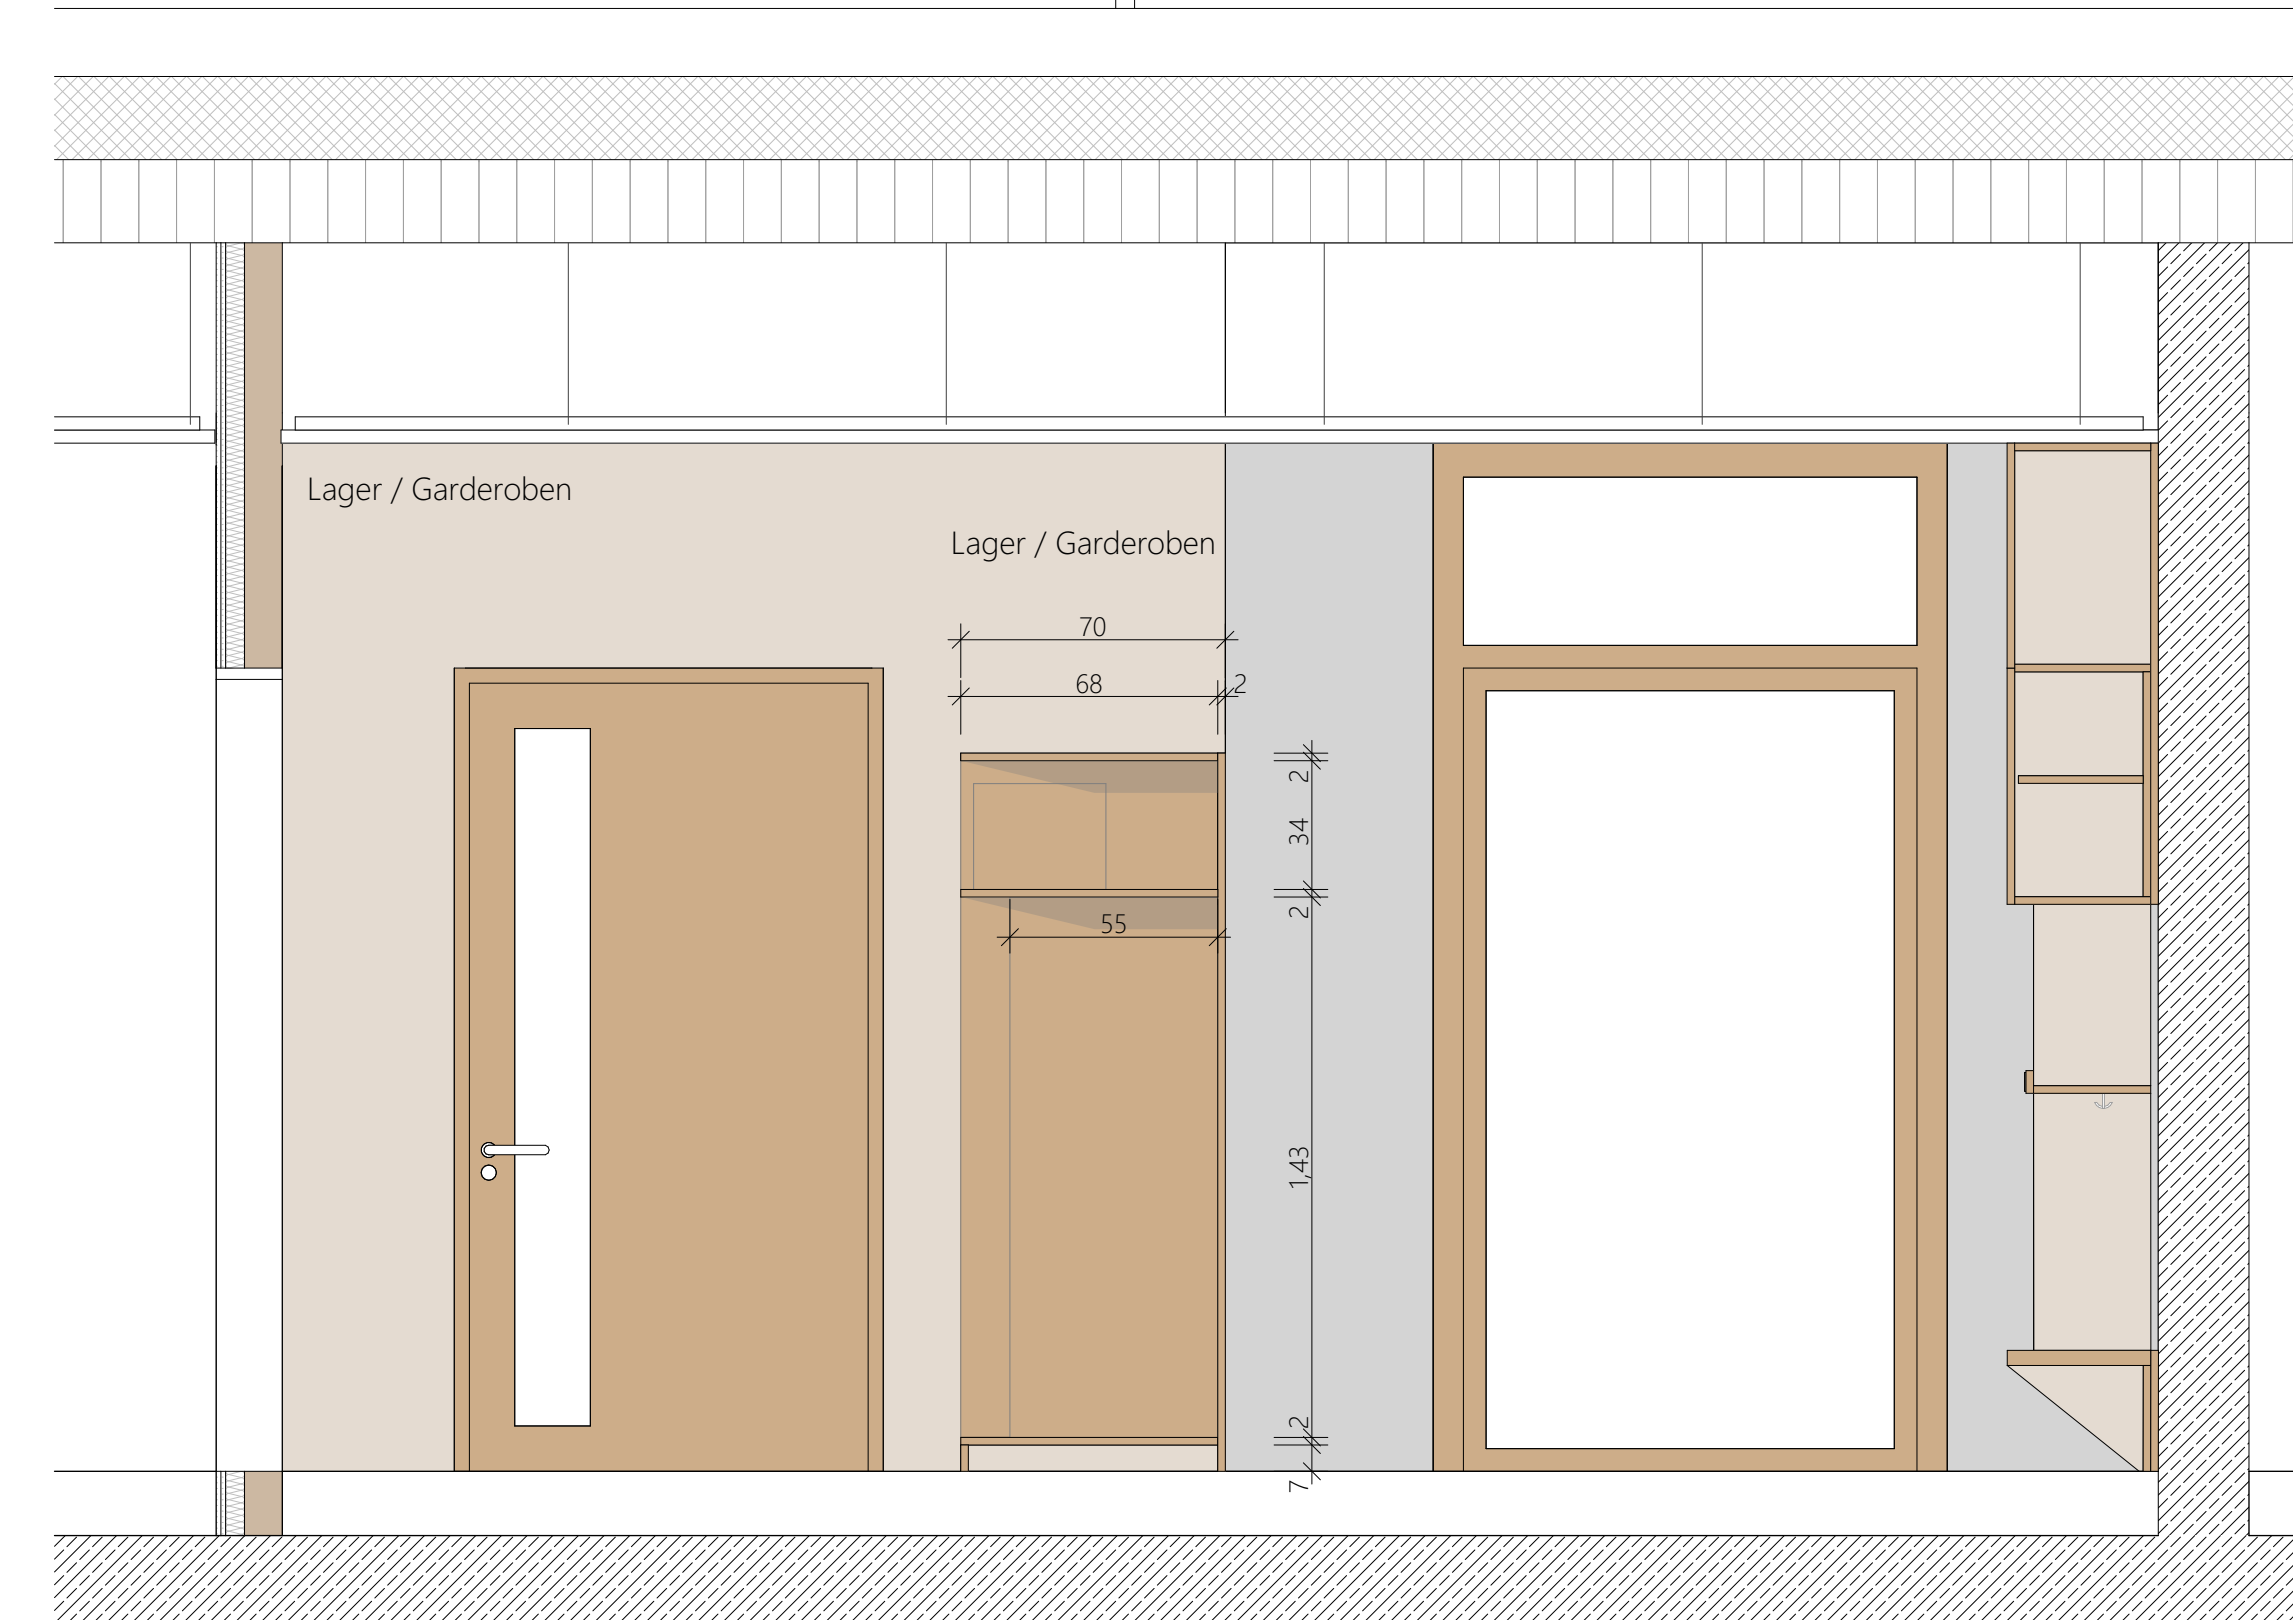
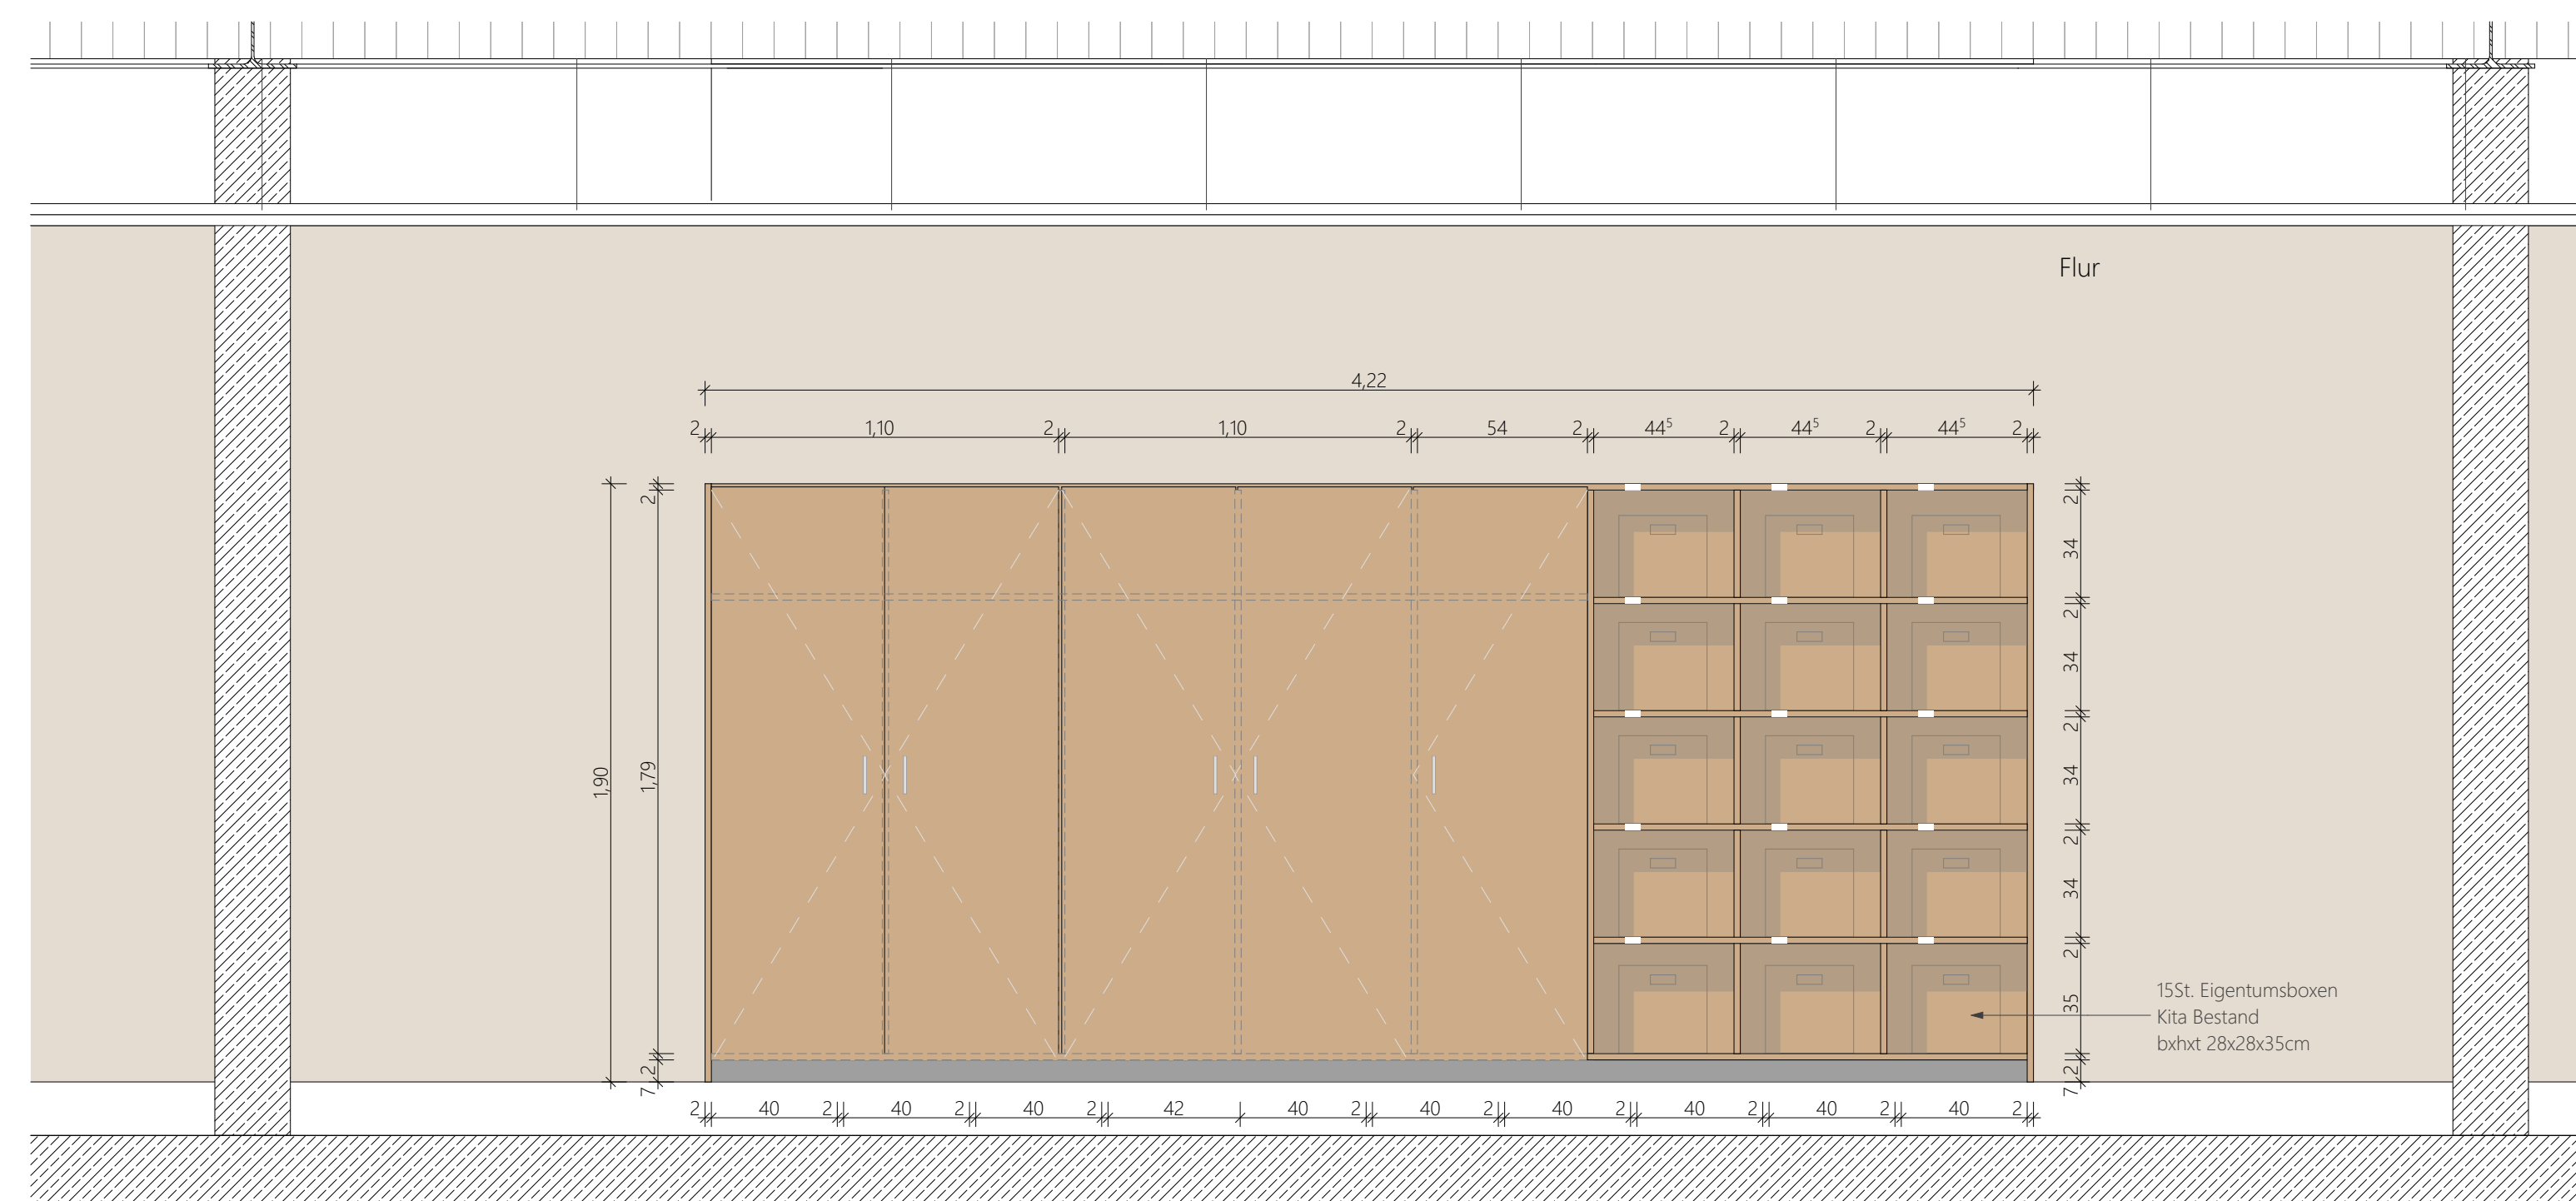
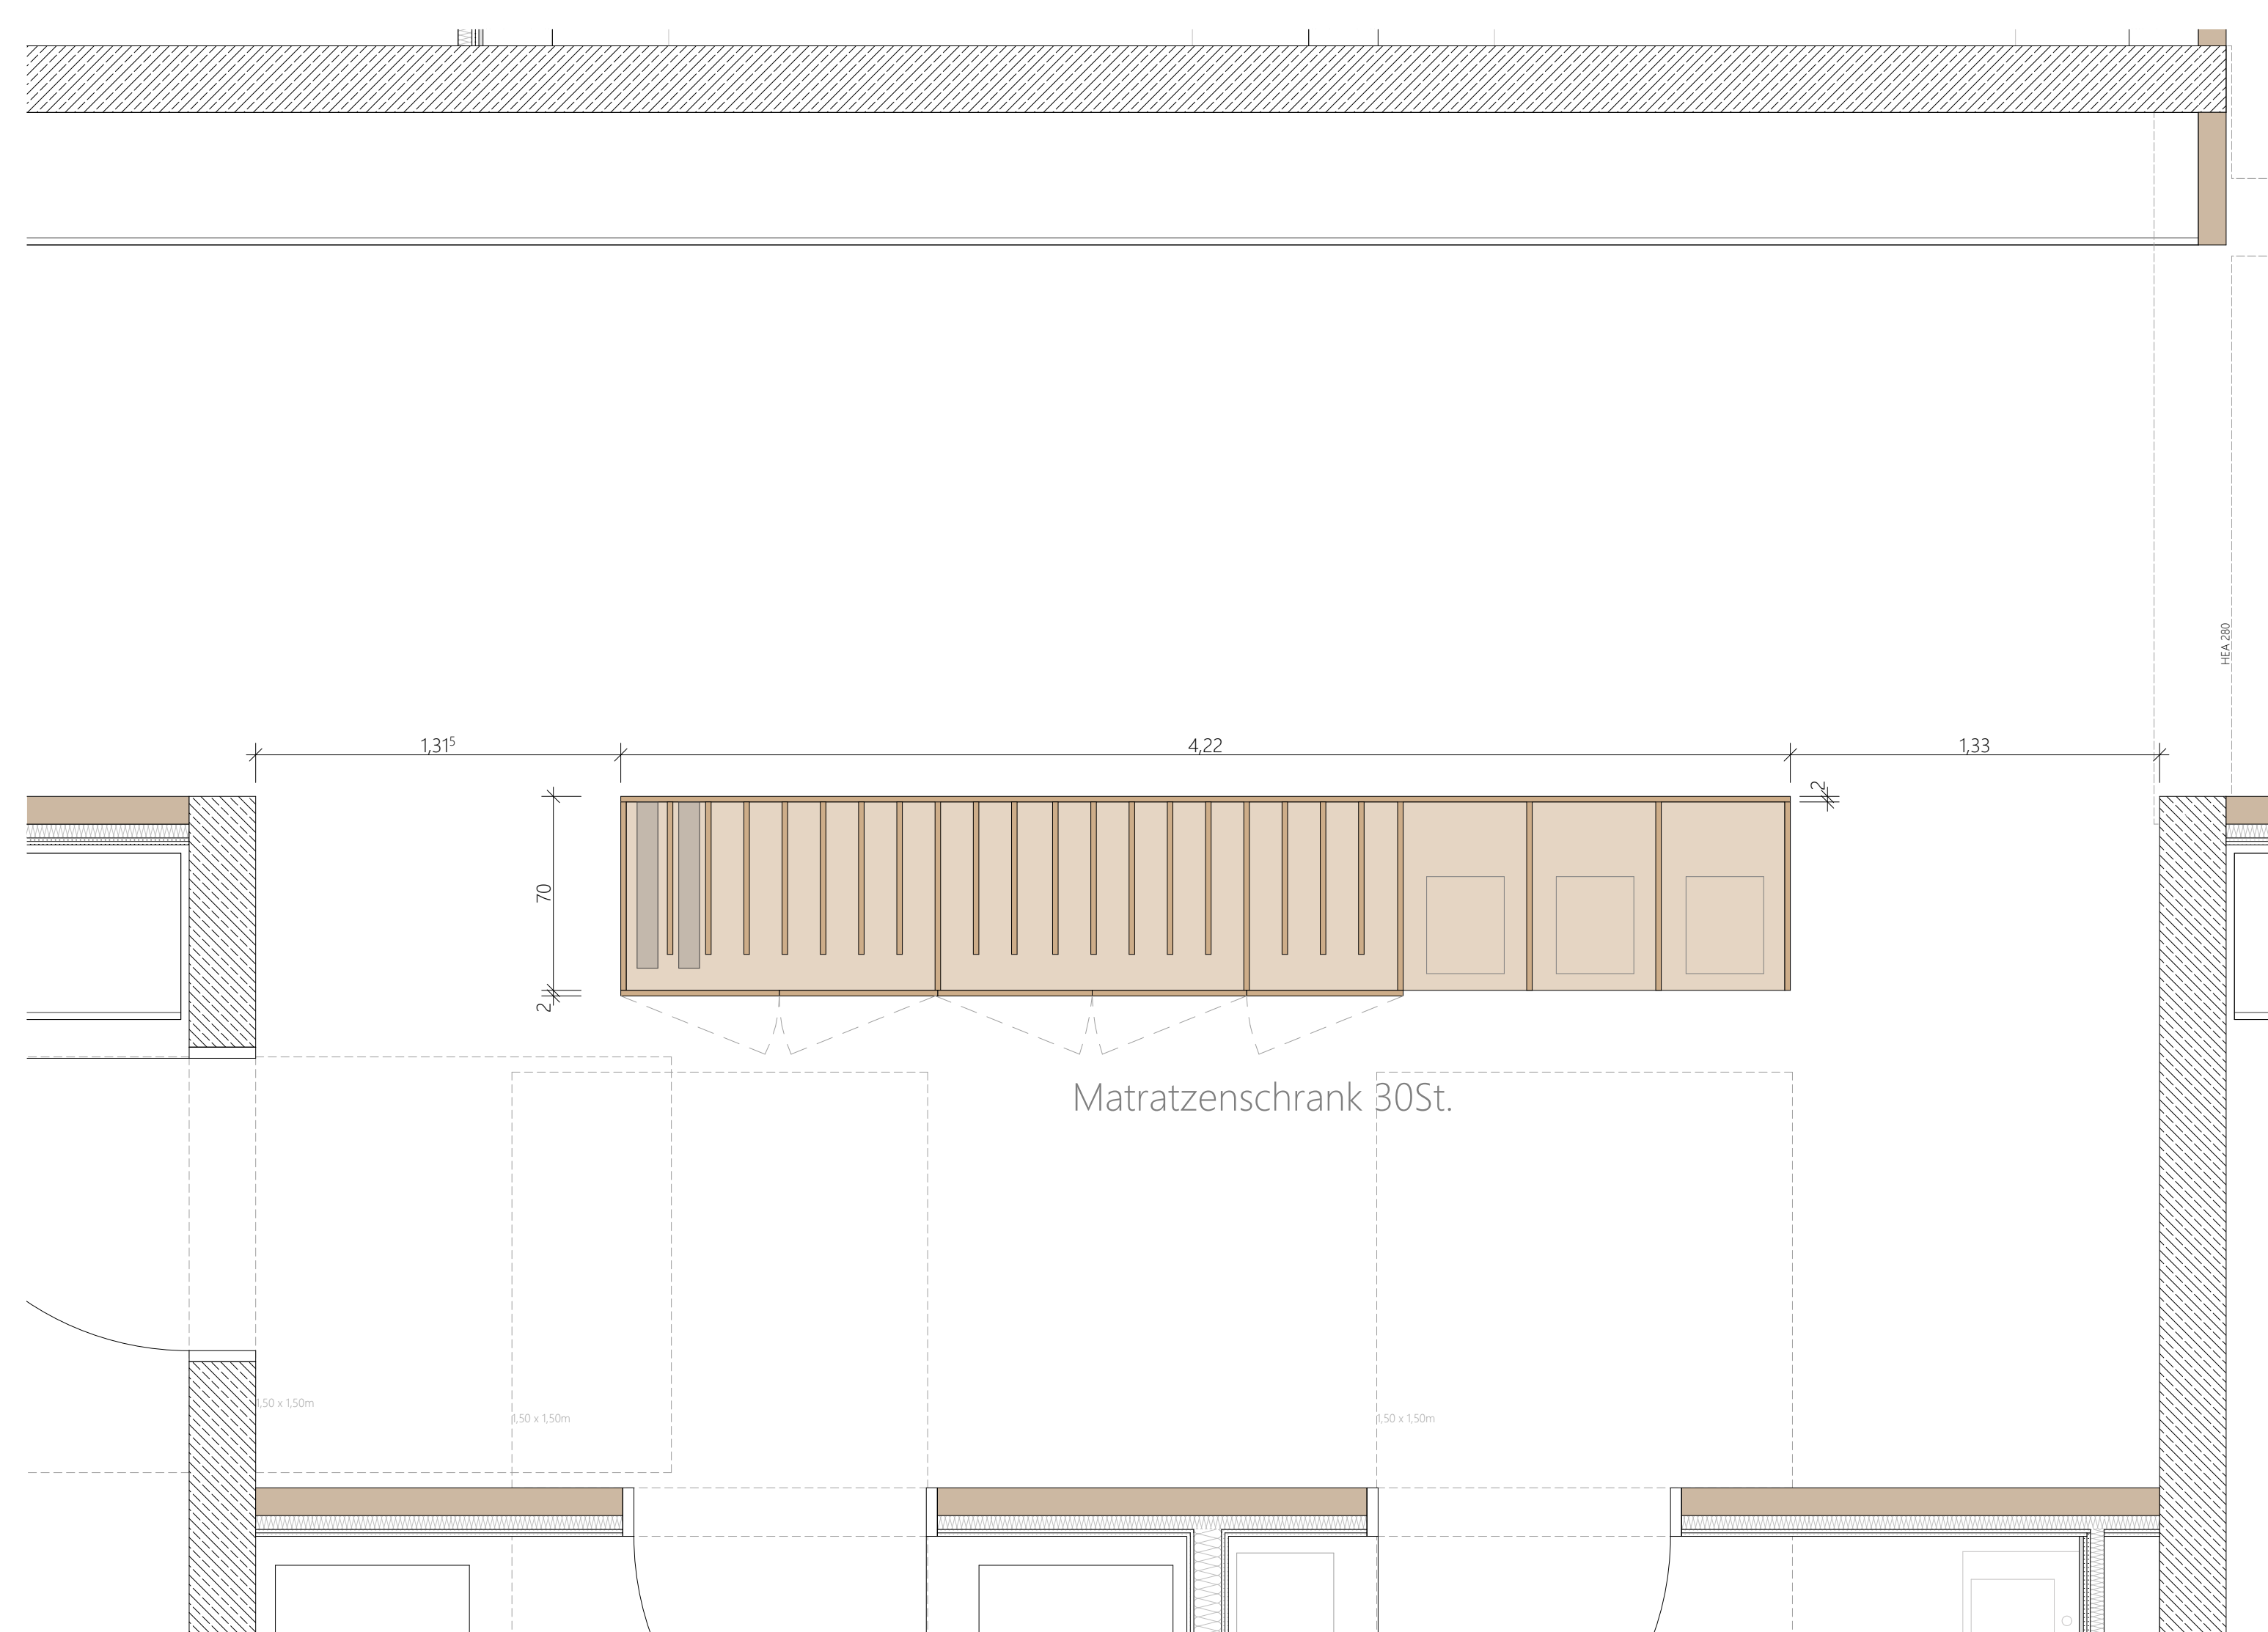


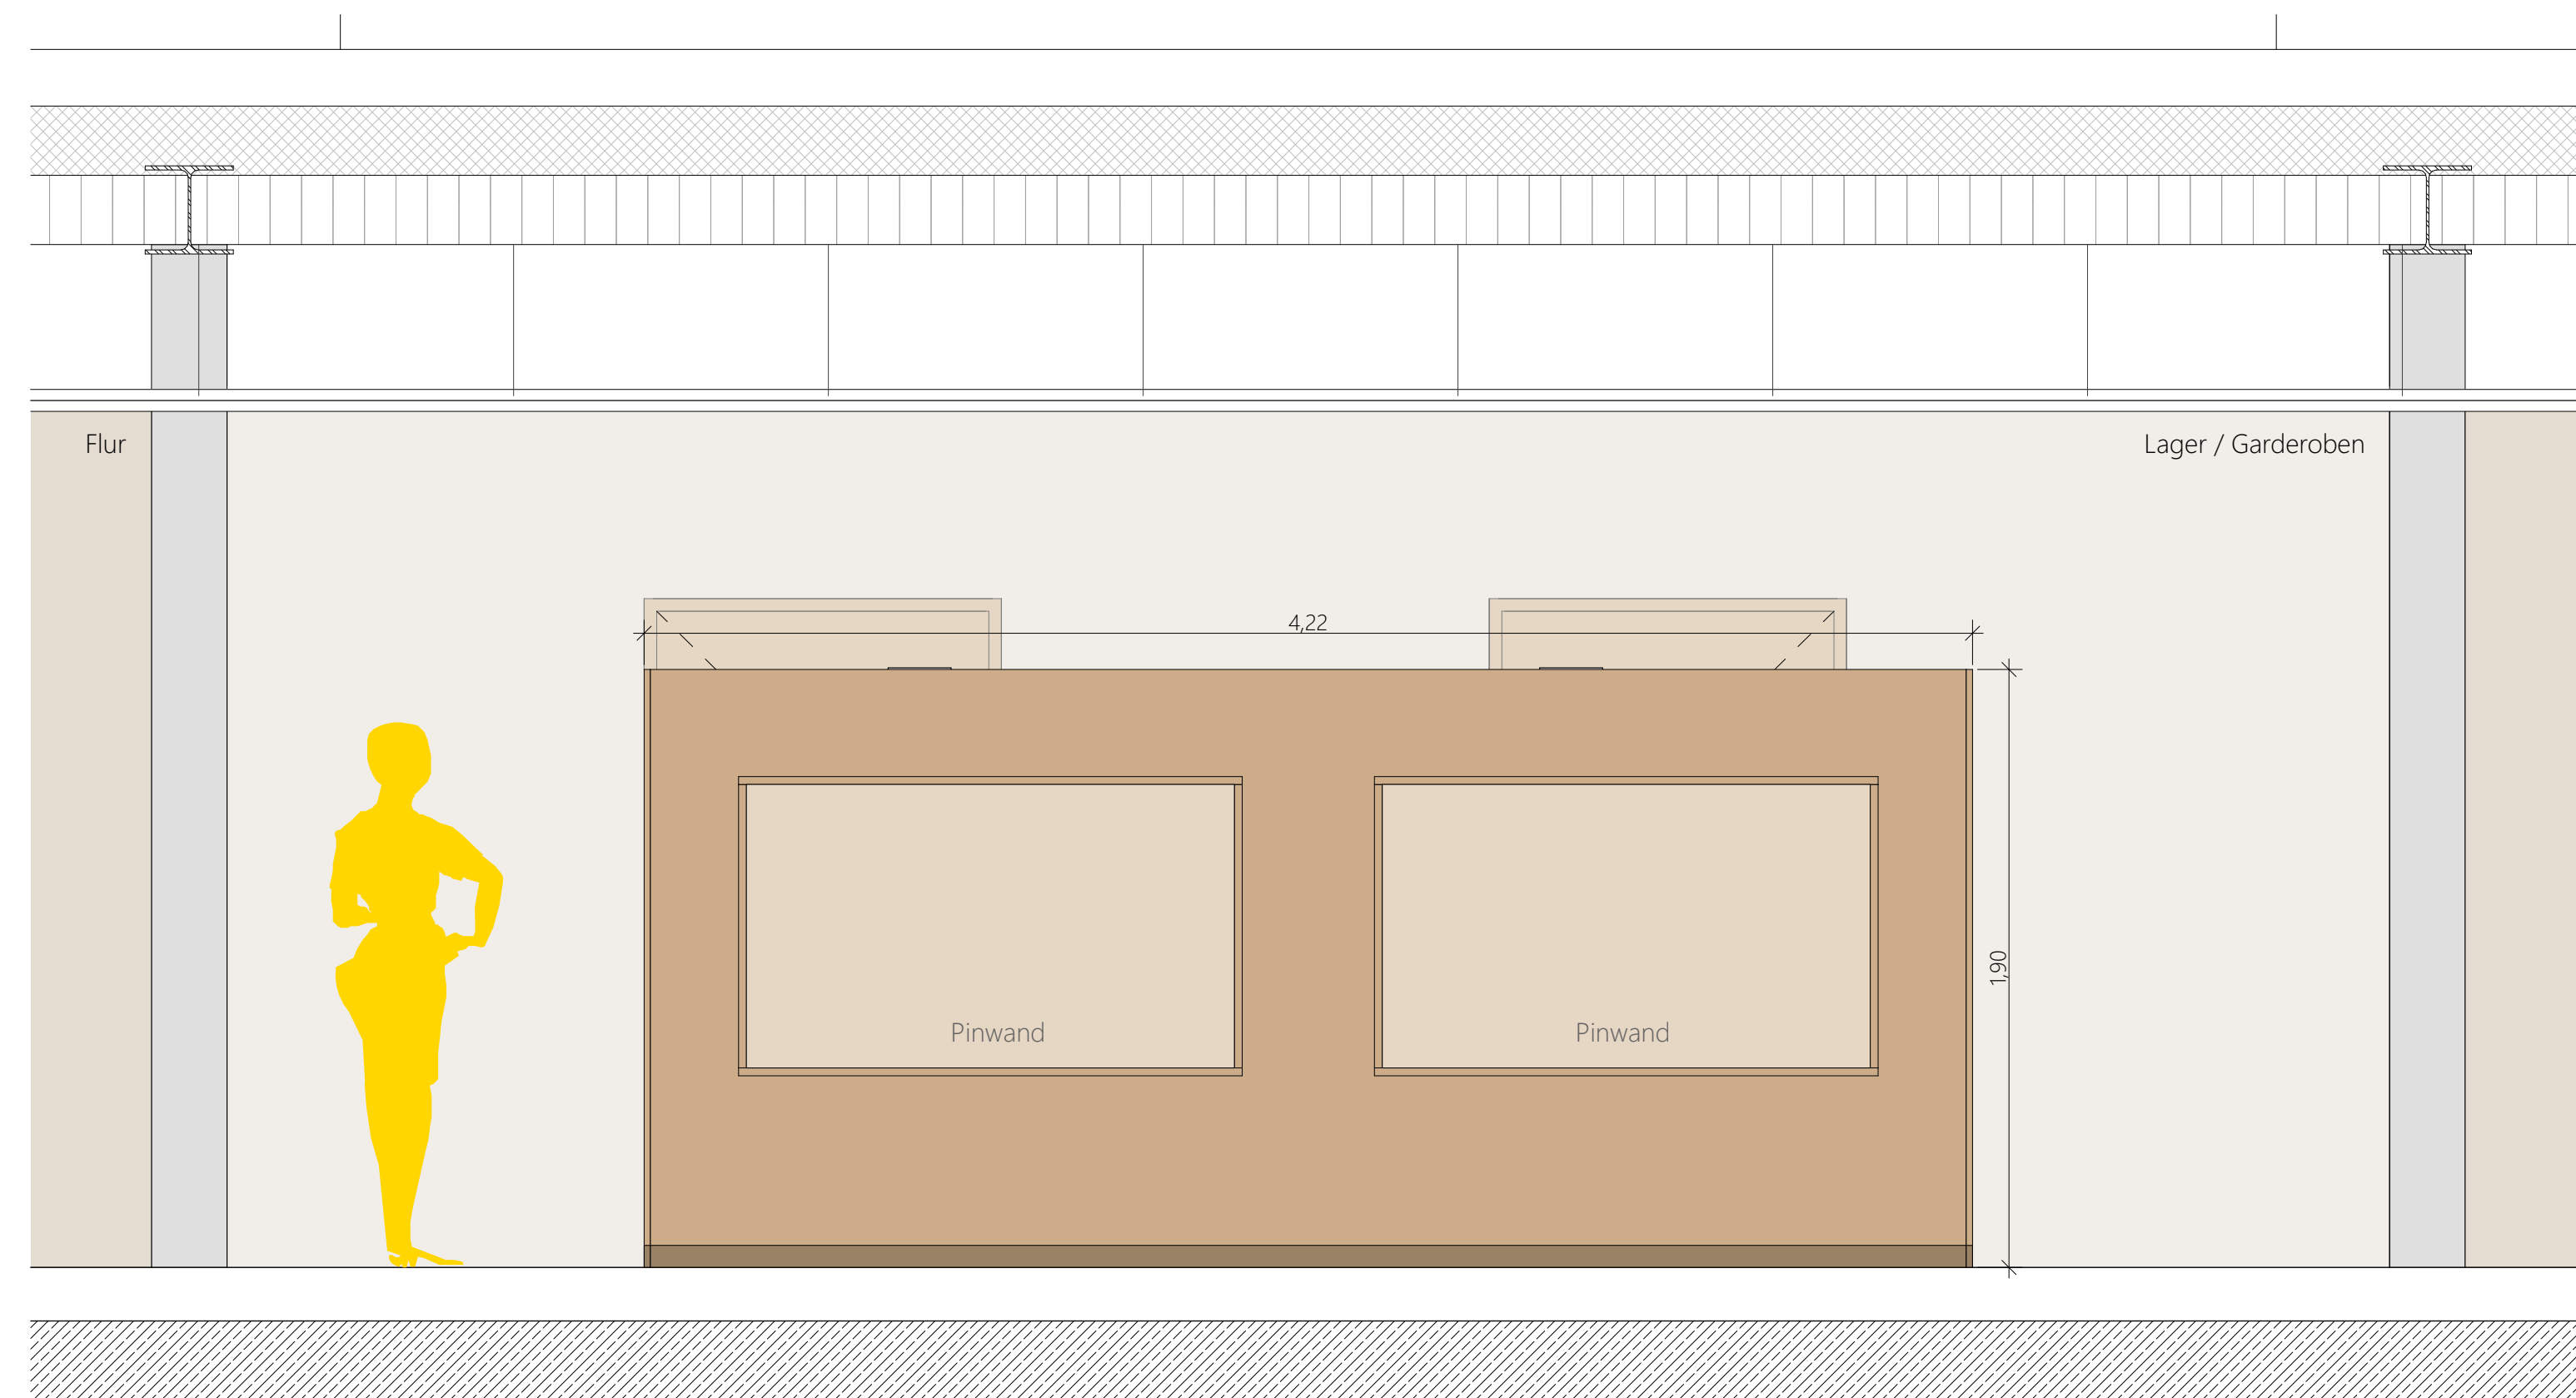

	UK	Unterkante		Hohenversprung Rohboden
	OK	Oberkante		Bodenabgewinkel
	VK	Vorderkante		Decken-/Bodenversprung
	FFB	Fertigfußboden		
	RRB	Rohfußboden		Fensteröffnung
	RD	Rohdecke		Öffnungsfußgel
	FD	Fertigdecke		Ständfüßel
	BRH	lichte Raumhöhe		Anleiterstiege Feuerwehr
	LBH	Brüstungshöhe		ungelastet
	T30	T180 Feuerwiderstandsfähigkeit		
	T30	T180 Feuerwiderstandsfähigkeit		
Alle Höhenmaße sind nach dem Meterniss zu nehmen.
Alle Höhenmaße beziehen sich auf OK RFB, es sei denn, es ist ausdrücklich anders angegeben!
BRH beziehen sich auf OK RFB.
Alle Maße sind vom Auftragnehmer am Bau verantwortlich zu nehmen und zu prüfen.
Unstimmigkeiten sind vor der Ausführung mit den Architekten und der Bauleitung zu klären.
Die aktuellen Pläne der Fachingenieure sind mit den Plänen der Architekten und des Tragwerksplaners auf Übereinstimmung zu klären. Die dargestellte Planung gilt nur in Verbindung mit den Ausstattungs- und Ausführungsplänen der Fachingenieure!
Sämtliche Einbauteile und Ausstattungen im Aufzug nach Angabe des Herstellers.

±0,00 = 113,85 m NHN

[illegible]

WERKPLANUNG

Villa Zauberwald
Kita Rülzheim
Am See
76761 Rülzheim

Auftraggeber Ortsgemeinde Rülzheim Am Deutschordenplatz 1 76761 Rülzheim	Bauherr Ortsgemeinde Rülzheim Am Deutschordenplatz 1 76761 Rülzheim
Projekt-Nr. 272 Planformat DIN A0 Planerstellung 23.02.2026 Gez. am Massstab 1:20 Plan-Nr. 272-05-DT-029-VA	