



# SCHNITT A-A

Wasserversorgung DN150 GGG

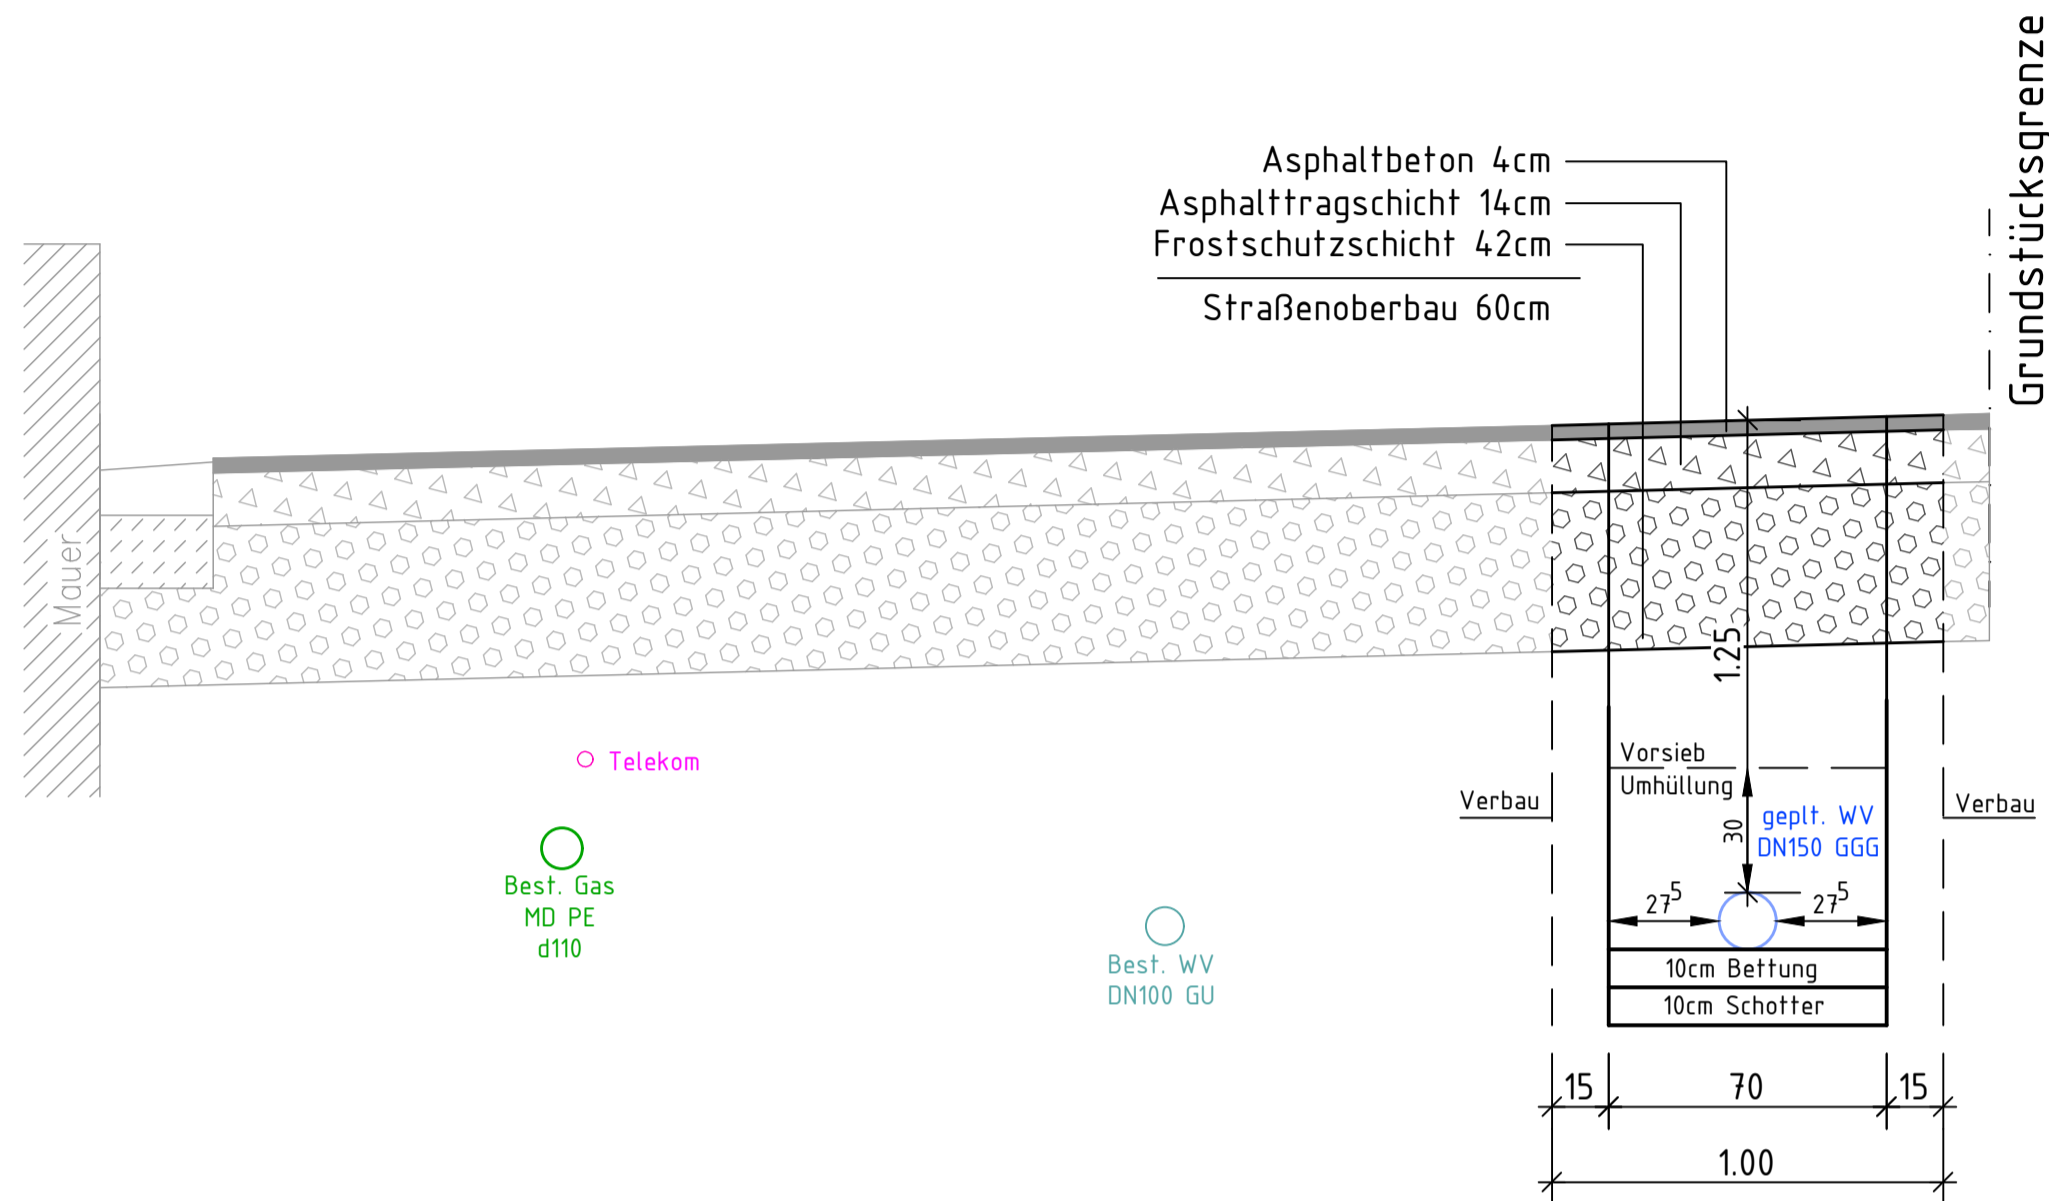


# SCHNITT B-B

Wasserversorgung DN150 GGG

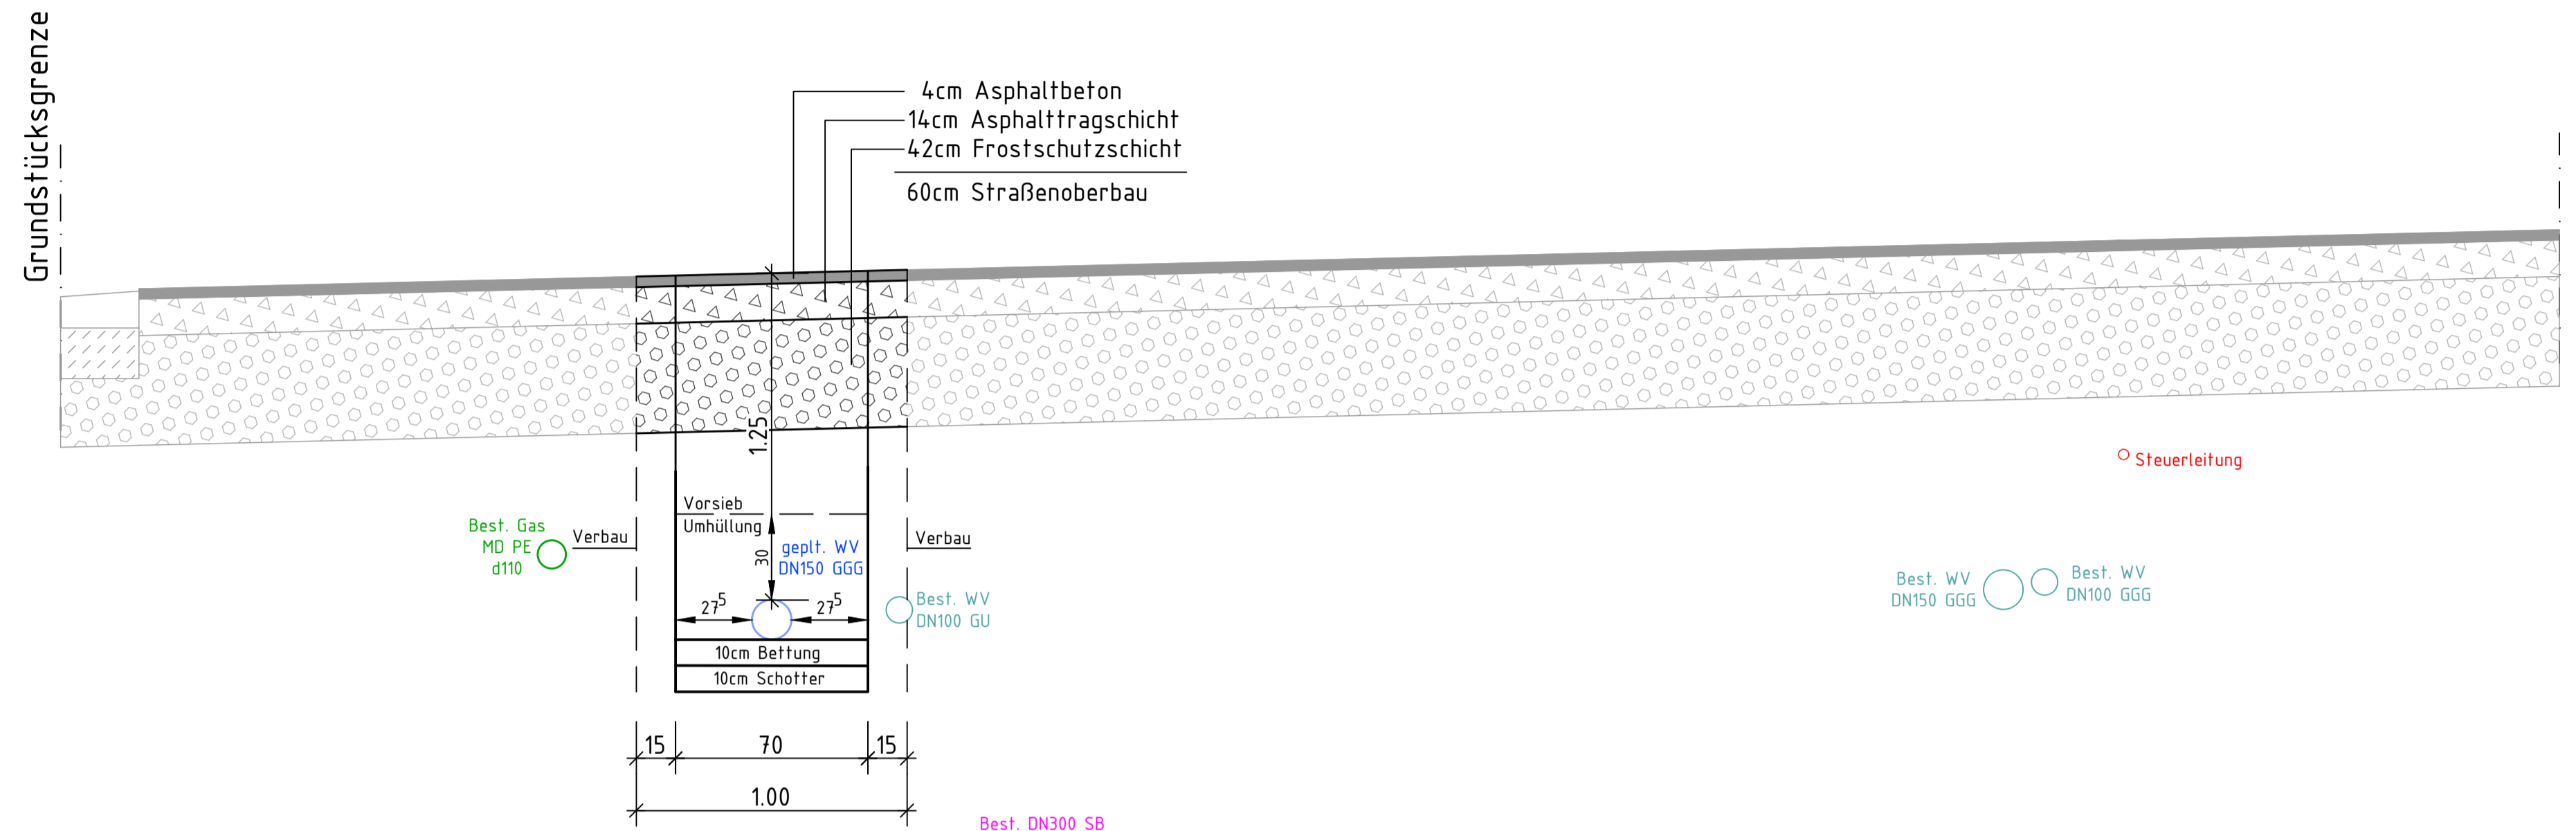


# SCHNITT C-C

Wasserversorgung DN150 GGG

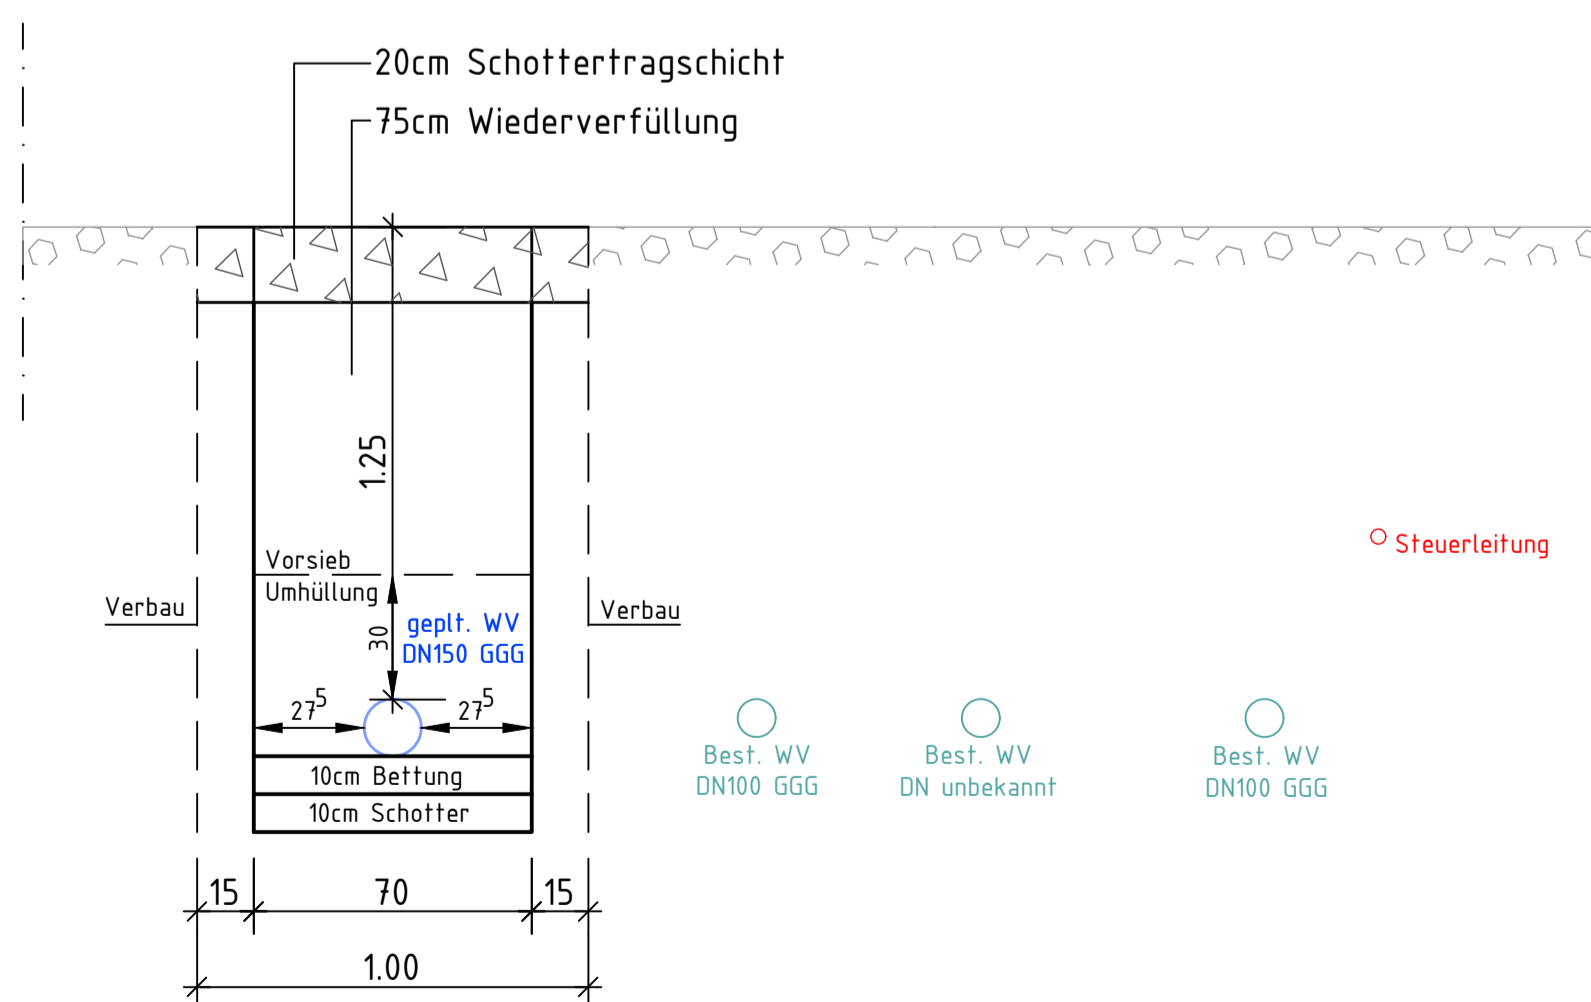

# SCHNITT D-D

Wasserversorgung DN150 GGG

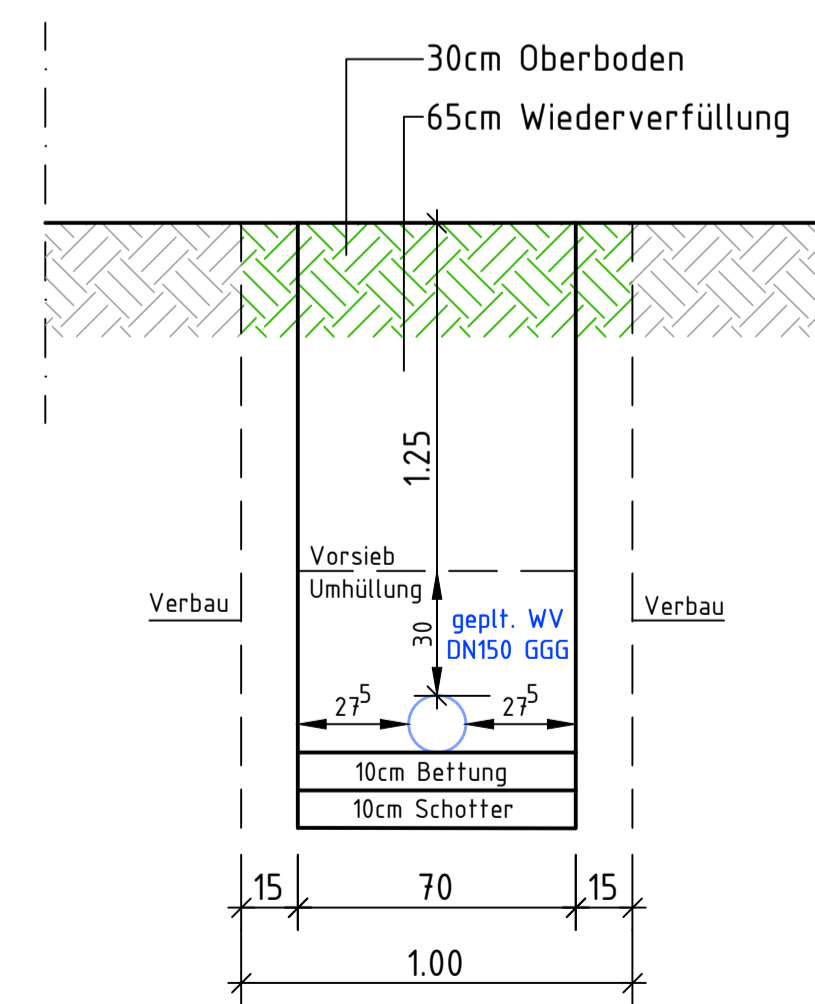

Änderung:		Bezeichnung:		erstellt:	Datum:
				76887 Bad Bergzabern	
				Auf dem Vordelg	
				Tel.: 0 53 43 6 700 400 • Fax: 0 53 43 6 100 410	
				76143 Karlsruhe	
				Hauptstraße 1	
				Tel.: 0 721 3 11 918 90 • Fax: 0 721 3 11 918 99	
Bauvorhaben:		Verbandsgemeinde Bad Bergzabern			
		Ortsgemeinde Gleiszellen-Gleishorbach – Bergstraße			
		Erneuerung Wasserversorgung – Ausführungsplanung			
Bauherr:		Verbandsgemeindewerke Bad Bergzabern			
Zeichnungsinhalt:		Grabenprofile A bis C			
Für den Auftraggeber:		VGW Bad Bergzabern		Für den Auftragnehmer:	
Ort:		Bad Bergzabern		TeamBau	
Datum:				Ort:	
				Bad Bergzabern	
				Datum:	
	Datum:	Name:	Blattgr.: .84x.59m	Anlage:	
bearbeitet:	Februar 2026	J. Hartenstein	Maßstab: 1:20	Planart:	
gezeichnet:	Februar 2026	Konrad	Projekt: P2518	Grabenprofil	
geprüft:	Februar 2026	Hartenstein	zug. Pläne:	Plan-Nr.:	
Diese Zeichnung ist urheberrechtlich geschützt.					
Der Empfänger darf die Zeichnung nur zu dem Zweck benutzen, zu dem sie ihm anvertraut wird.					
Dateiname: S:\Projek25\P2518\DWG\Grabenprofil.dwg					
100					