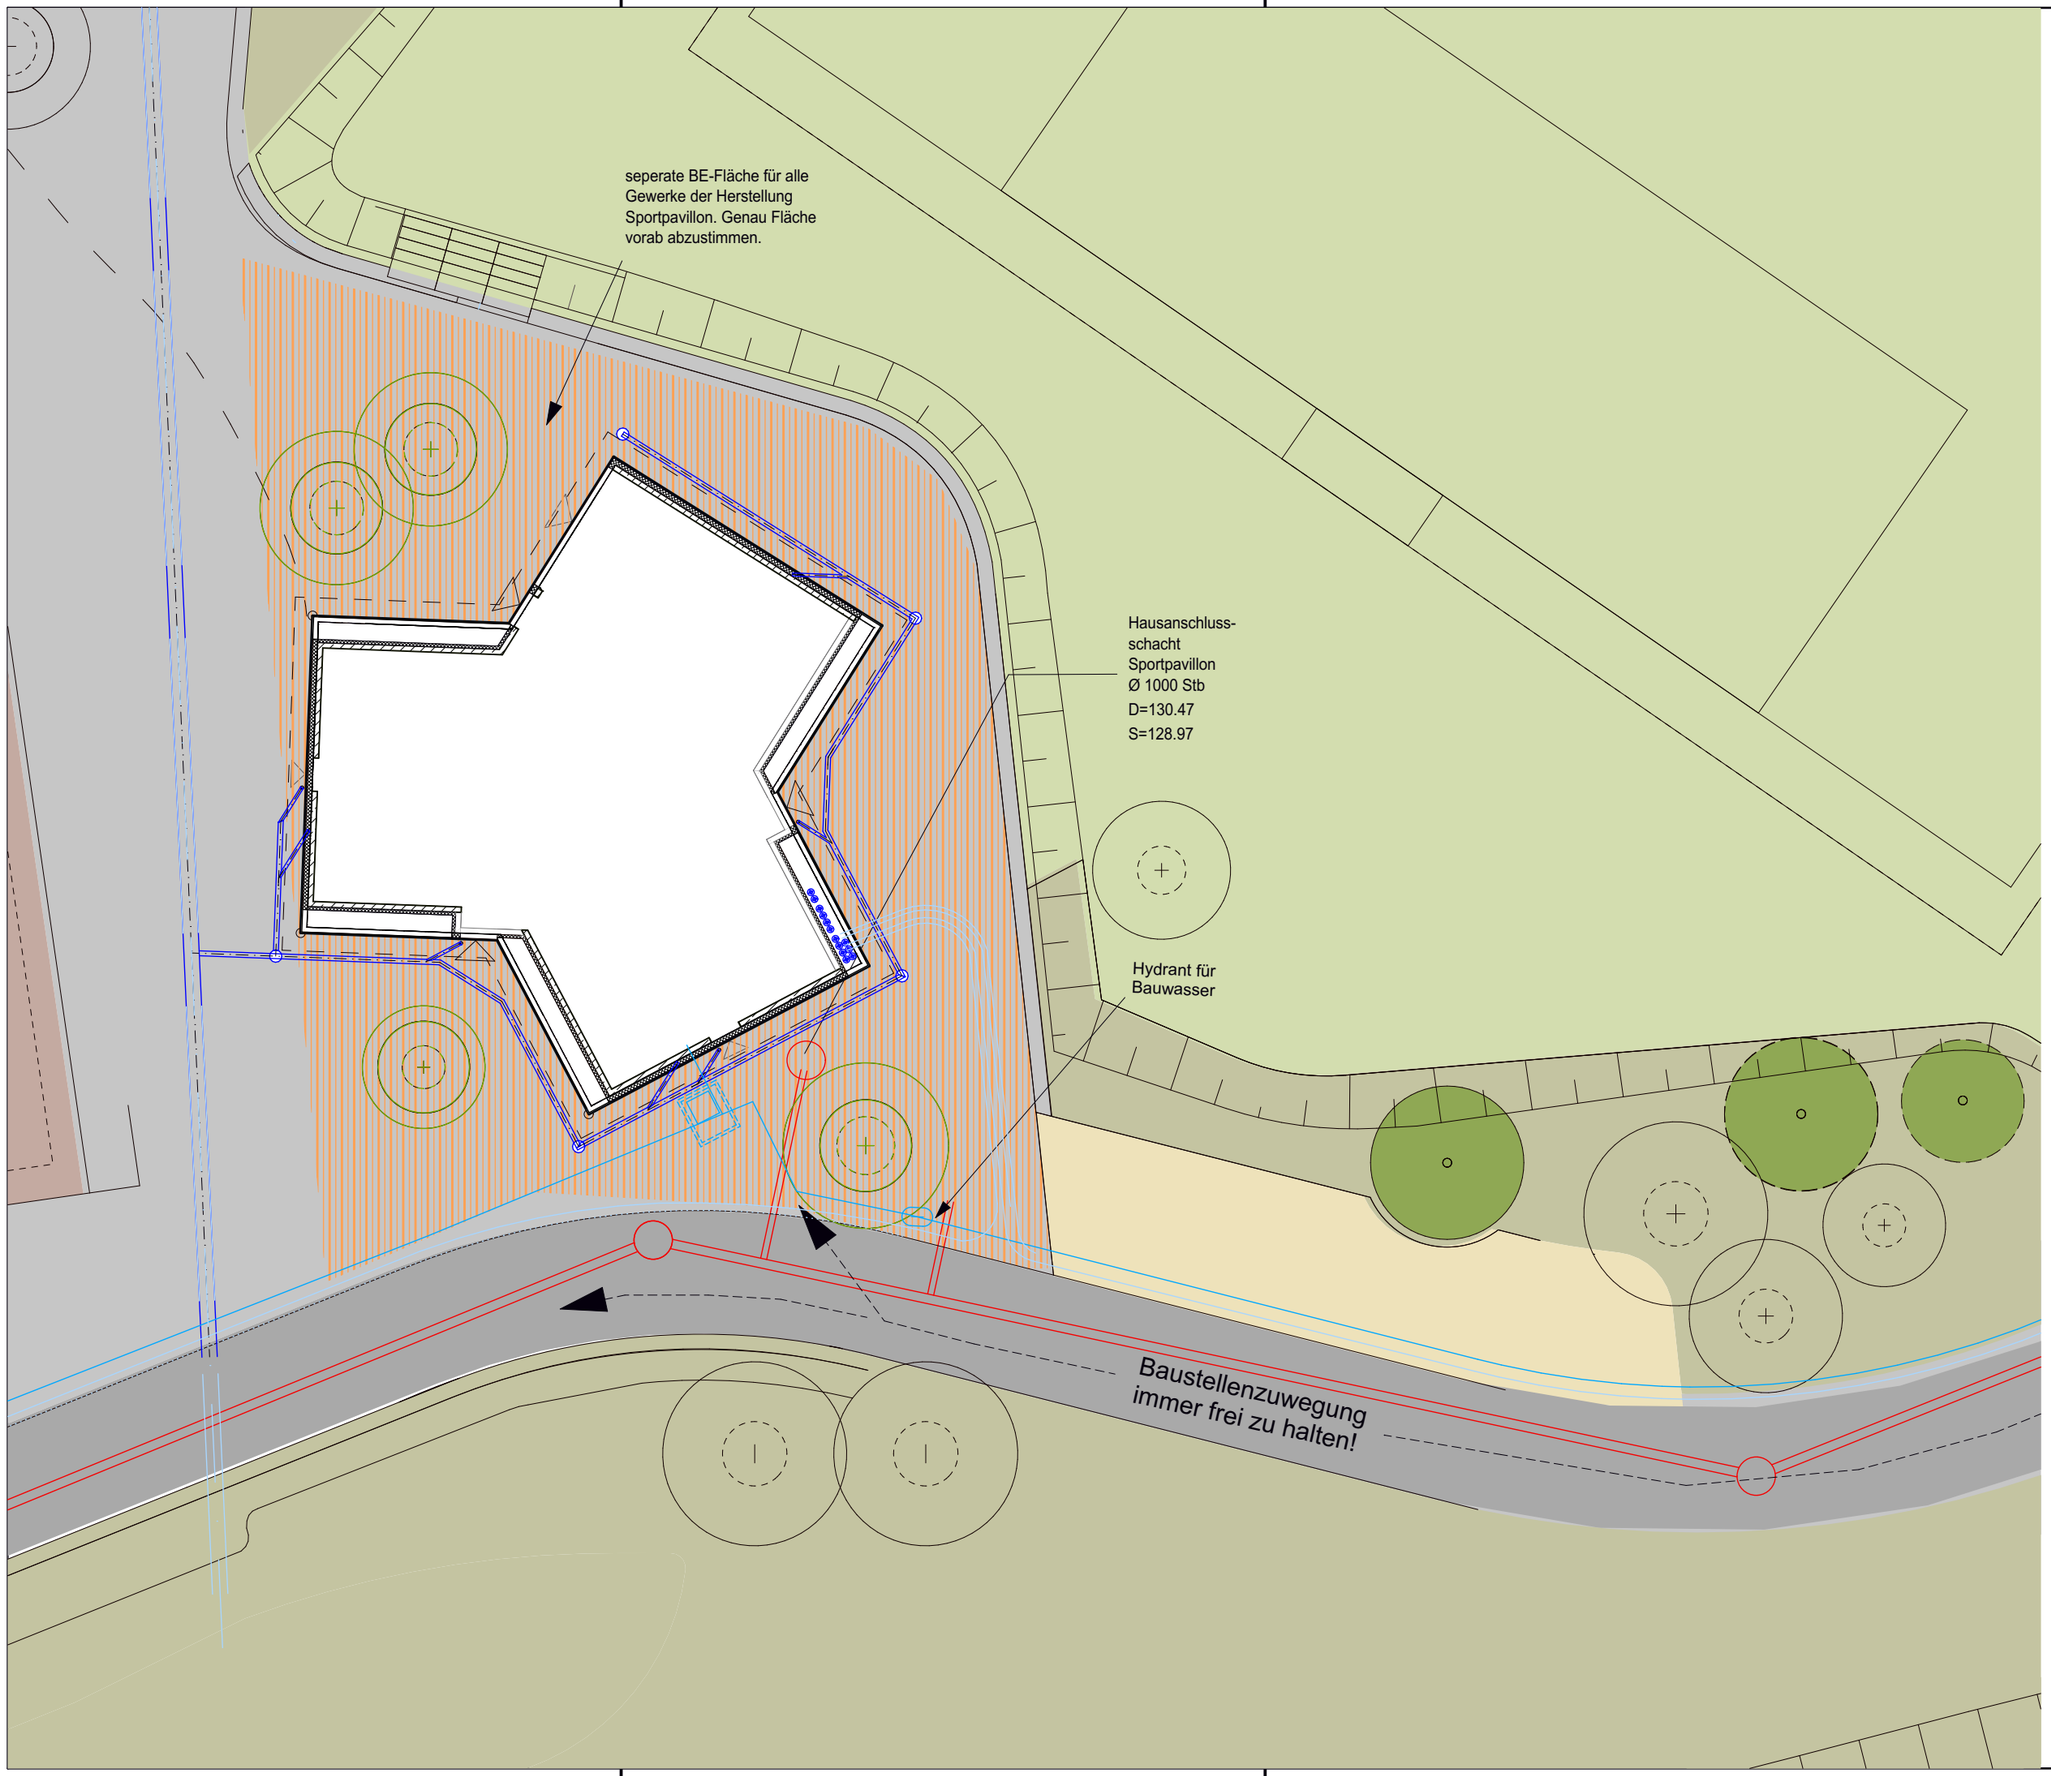

Plannummer: SPN-LA-SPBE-5

Index: -00

Baunull = 130,45 über NHN
(DHHN 2016)
entspricht OK Bodenplatte

Alle Maße sind vom Unternehmer zu prüfen und am Bau zu nehmen!
Dieser Plan gilt nur in Verbindung mit der geprüften Statik und den einschlägigen Ausführungsbestimmungen!
Unstimmigkeiten sind unverzüglich der Bauleitung anzuzeigen!
Alle Quadratmeterangaben beziehen sich auf Fertigmaße!
Brüstungshöhen und Türöffnungsmaße beziehen sich auf OKFF!

Ind.	gez.	Datum	Änderung / Ergänzung

Projektnummer: SPN

Projekt: Sportpavillon Landesgartenschau 2027

Bauherr:
Landesgartenschau 2027
Neustadt an der Weinstraße gGmbH
Lindenstraße 9-11
67433 Neustadt an der Weinstraße
lgs.neustadt.eu

Architekt:

Phase: Ausführungsplanung

Planinhalt: Baustellen-einrichtungsplan

Maßstab:	Gezeichnet:	Datum:
1:200		08.12.2025