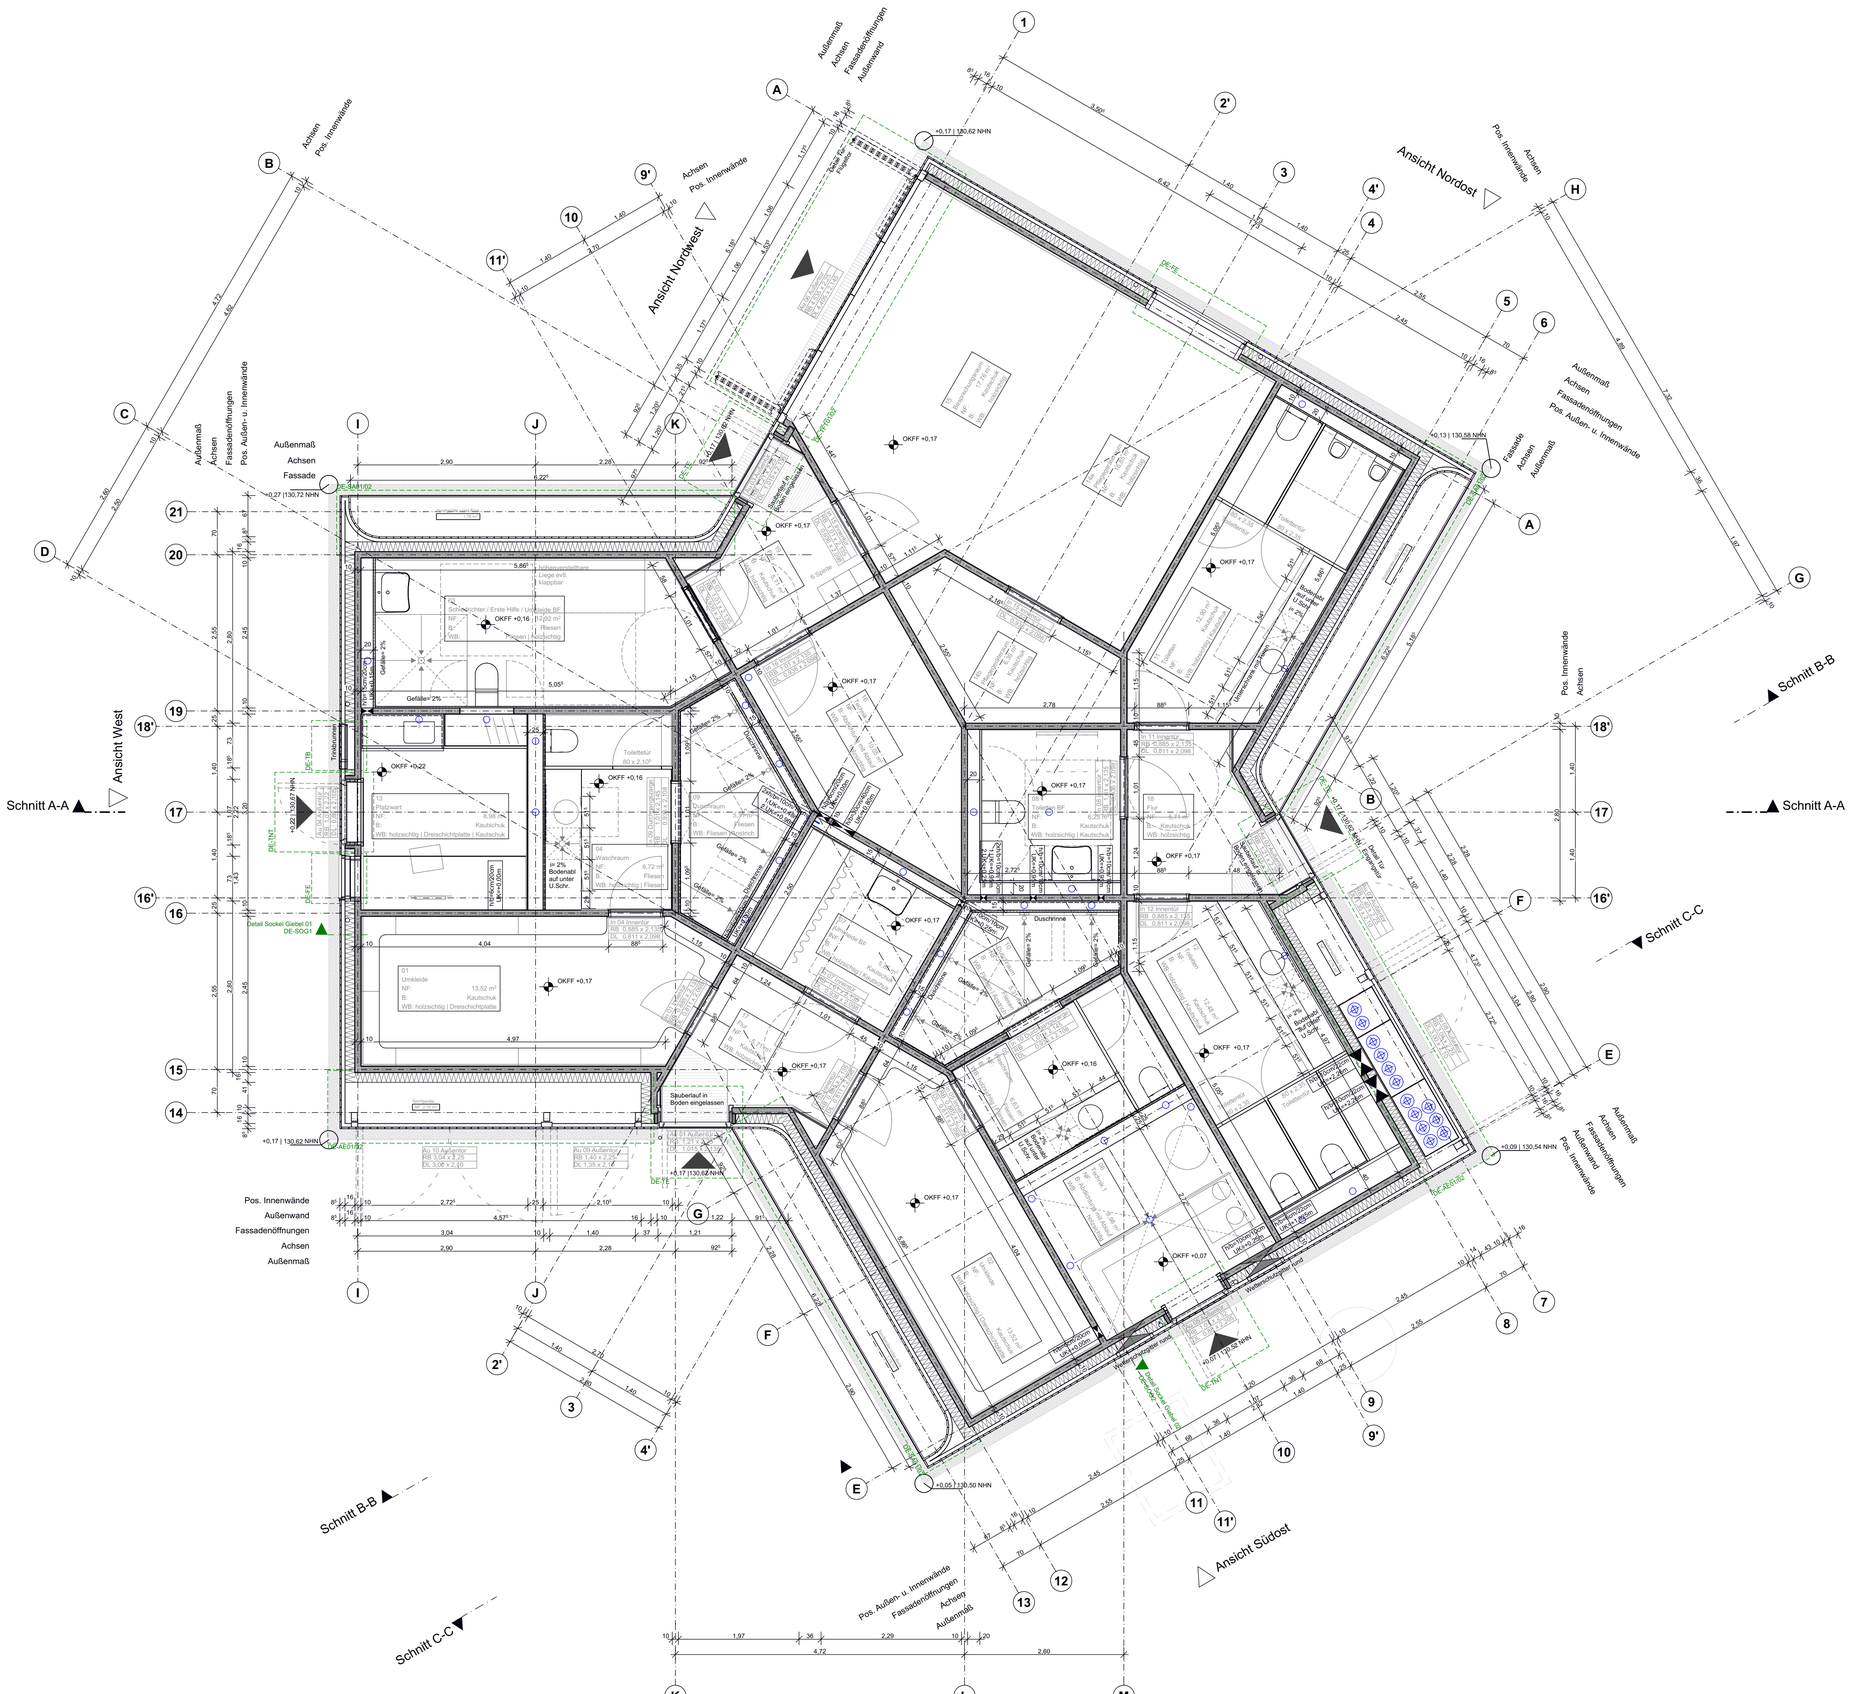
Baunull = 130,45 NHN
(DHHN 2016)
Alle Maße sind vom Unternehmer zu prüfen und am Bau zu nehmen
Dieser Plan gilt nur in Verbindung mit der geprüften Statik und den einschlägigen Ausführungsbestimmungen!
Unstimmigkeiten sind unverzüglich der Bauleitung anzuzeigen!
Alle Quadratmeterangaben beziehen sich auf Fertigmaße!
Brüstungshöhen und Türöffnungsmaße beziehen sich auf OKFF!
Stahlbeton
Brettsperrholz
Estrich
Holzfaserdämmung fest
Dämmung XPS
Dämmung weich
Gipskarton Ständerwerk, 2-fach beplankt
Holzschalung Fassade
Basaltsplitt verklebt Aufsicht
Schaumglasschotter
Erdreich
Wanddurchbruch
OKFF Oberkante Fertigfußboden
Raumstempel
00 Raumnummer
XXXXXXXX Raumname
NF: Nutzfläche
B: Bodenbelag
WB: Wandbelag
Türstempel
XX 00 Tür Nummer
RB Rohbau Maße
DL Lichte Maße
Detailverweise
DE-XXXX
Durchbruchstempel
Rechteck h/b=Höhe / Breite UK= Höhe Unterkante Durchbruch
Rund ø=Durchmesser Mit.=Mittelpunkt Durchbruch
Ansicht Nordwest
Ansicht Nordost
Ansicht West
Ansicht Südost
Schnitt A-A
Schnitt B-B
Schnitt C-C
Achsen Pos. Innenwände
Außenmaß Achsen Fassadenöffnungen Außenwand
Außenmaß Achsen Fassade
Außenmaß Achsen Fassadenöffnungen Pos. Außen- u. Innenwände
Pos. Innenwände Achsen
Pos. Außen- u. Innenwände Fassadenöffnungen Achsen Außenmaß
Pos. Innenwände Außenwand Fassadenöffnungen Achsen Außenmaß
Schalterschrank
Schließfächer / Erste Hilfe / Unterweisung BF
Liege evtl. klappbar
Toilettentür 80 x 2,10F
Duschrinne
Sitzbank
Spülbecken
Waschtisch
Spülbecken
Spülbecken
Spülbecken