Schnitt A-A

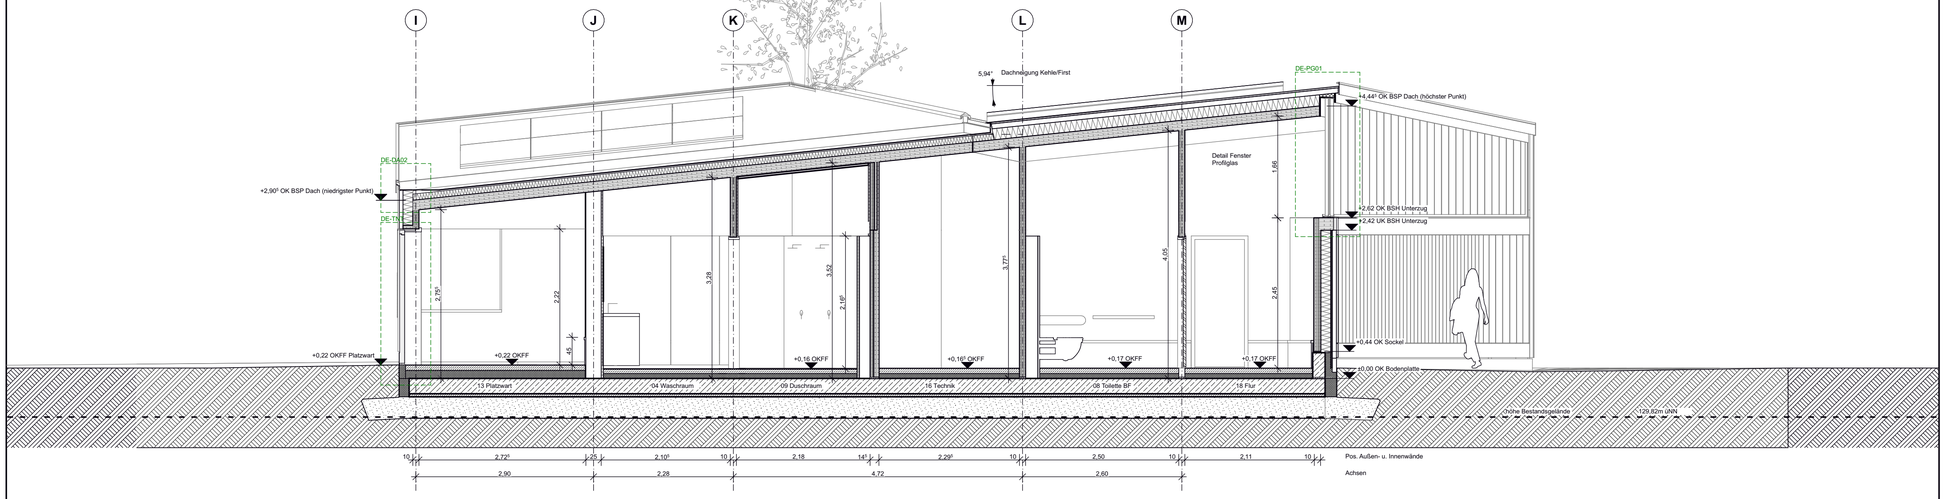

Schnitt B-B

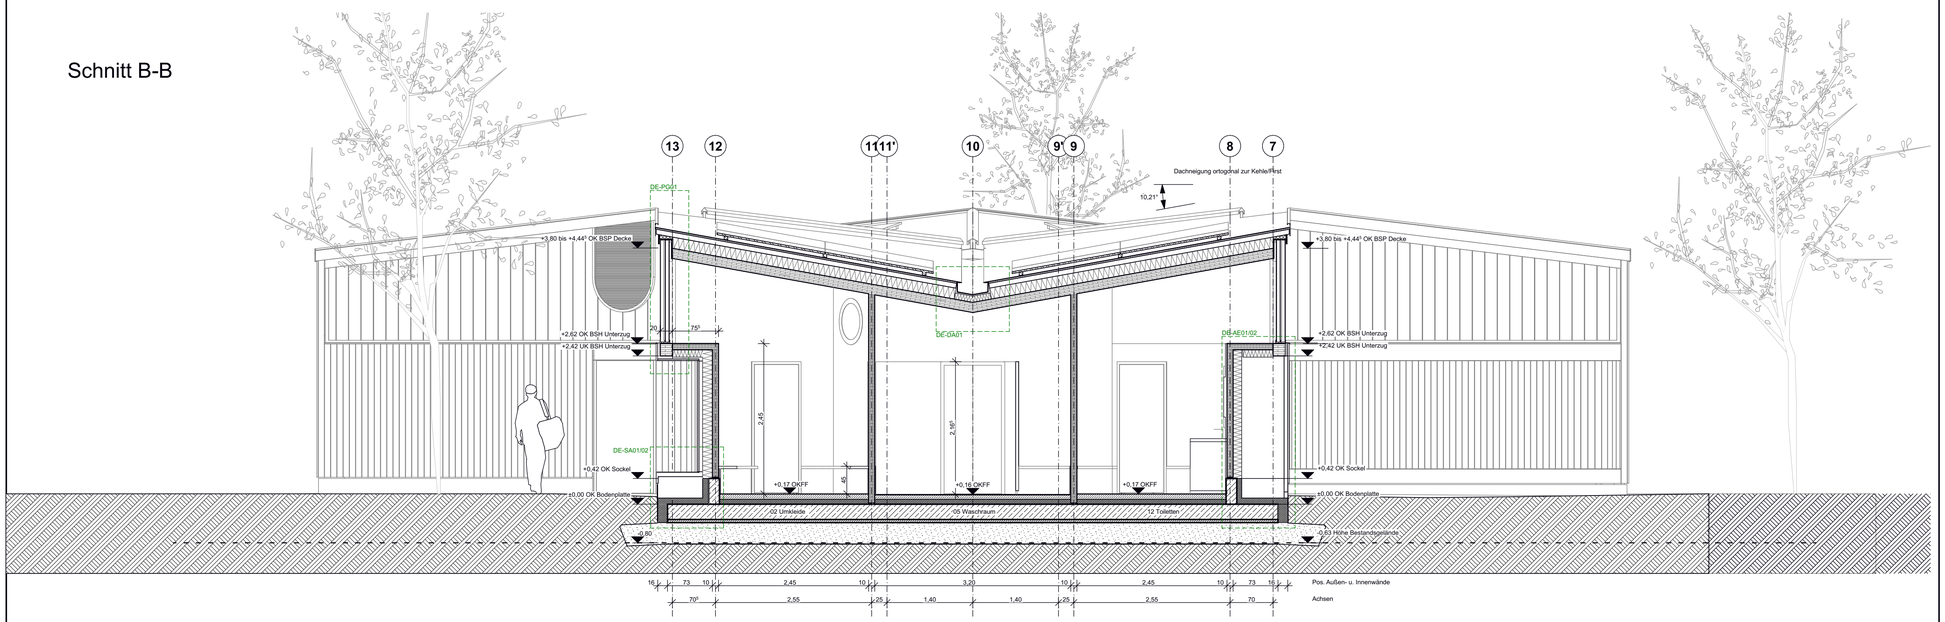

Schnitt C-C

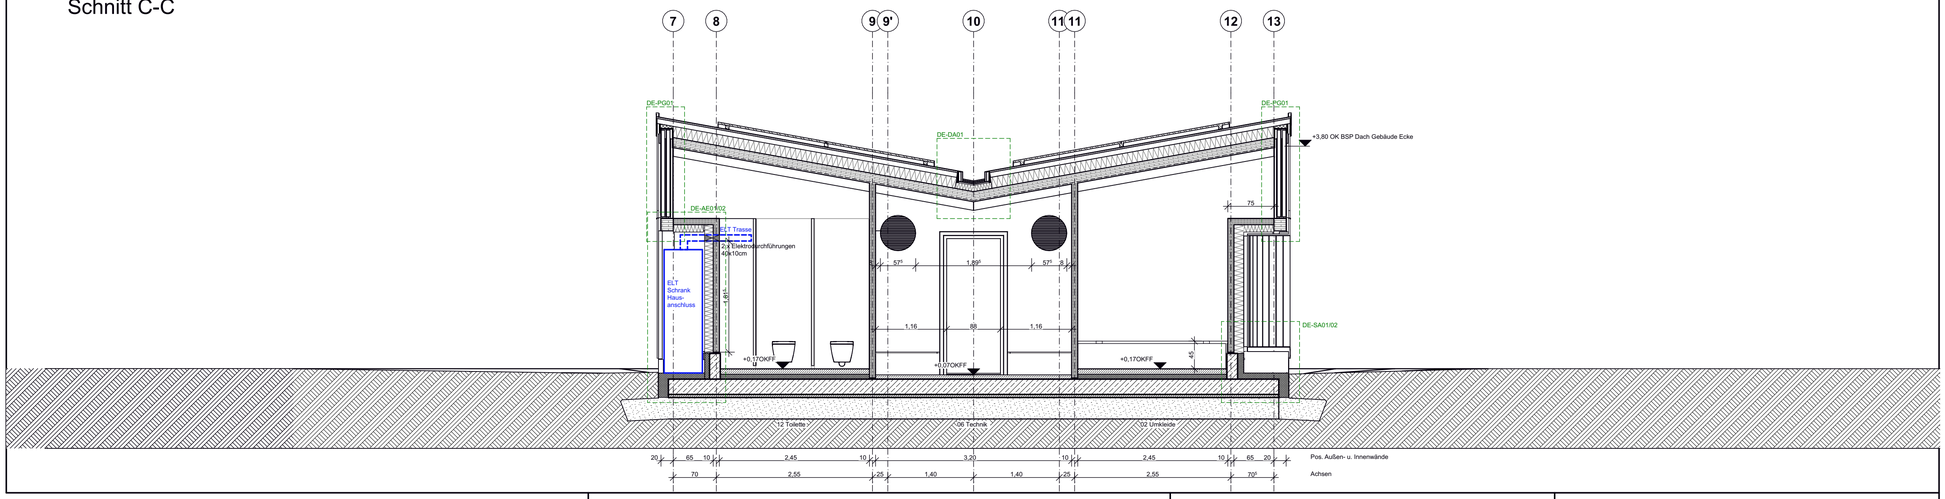

Baunull = 130,45 NHN
(DHHN 2016)

Alle Maße sind vom Unternehmer zu prüfen und am Bau zu nehmen
Dieser Plan gilt nur in Verbindung mit der geprüften Statik und den einschlägigen Ausführungsbestimmungen!
Unstimmigkeiten sind unverzüglich der Bauleitung anzuzeigen!
Alle Quadratmeterangaben beziehen sich auf Fertigmaße!
Brüstungshöhen und Türöffnungsmaße beziehen sich auf OKFF!

- Stahlbeton
- Brettsperrholz
- Estrich
- Holzfaserdämmung fest
- Dämmung XPS
- Dämmung weich
- Gipskarton Ständerwerk, 2-fach beplankt
- Holzschalung Fassade
- Basaltsplitt verklebt Aufsicht
- Schaumglasschotter
- Erdreich
- Wanddurchbruch
- OKFF Oberkante Fertigfußboden

Raumstempel

00	Raumnummer
XXXXXXXX	Raumname
NF:	Nutzfläche
B:	Bodenbelag
WB:	Wandbelag

Türstempel

XX 00	Tür Nummer
RB	Rohbau Maße
DL	Lichte Maße

Detailverweise

DE-XXXX

Durchbruchstempel

Rechteck: h/S=Höhe / Breite; UK= Höhe Unterkante Durchbruch

Rund: ø=Durchmesser; Mit.=Mittelpunkt Durchbruch

Ind.	gez.	Datum	Änderung / Ergänzung
01	PJS	23.02.26	DHHN Systemangabe von 92 auf 2016 korrigiert

Projektnummer	Plannummer:	Index:
SPN	SC-ABC-5	-01

Projekt:

Sportpavillon Landesgartenschau 2027

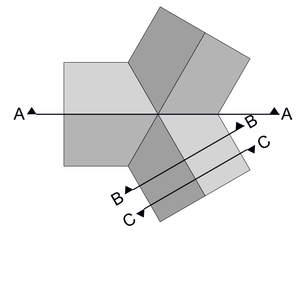

Bauherr:
Landesgartenschau 2027
Neustadt an der Weinstraße gGmbH
Lindenstraße 9-11
67433 Neustadt an der Weinstraße
lgs.neustadt.eu

Architekt:

Phase:
Ausführungsplanung

Planinhalt:
Schnitte AA,BB,CC

Proj-Nr. Bauh:	Freig. Bauherr:	Freig. Nutzer:			
Maßstab: 1:50	Format: A1	Verkleinerung:	gezeichnet:	geprüft:	Datum: 08.12.2025