




01 Umkleide
02 Umkleide
07 Umkleide BF
08 Toilette BF
11 Toiletten
12 Toiletten
14 Pflegegräte
15 Besprechungsraum
17 Flur
18 Flur
19 Flur

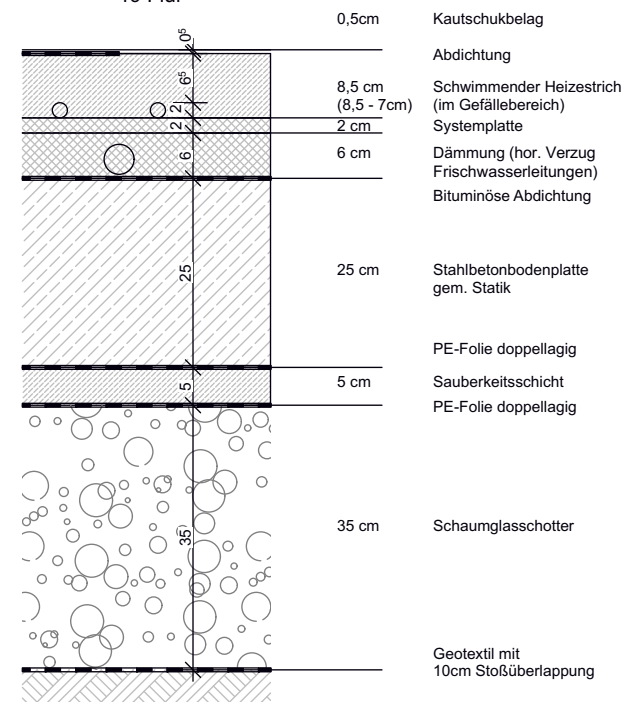


03 Schiedsrichter / Erste Hilfe / Umkleide BF
04 Waschraum
05 Waschraum

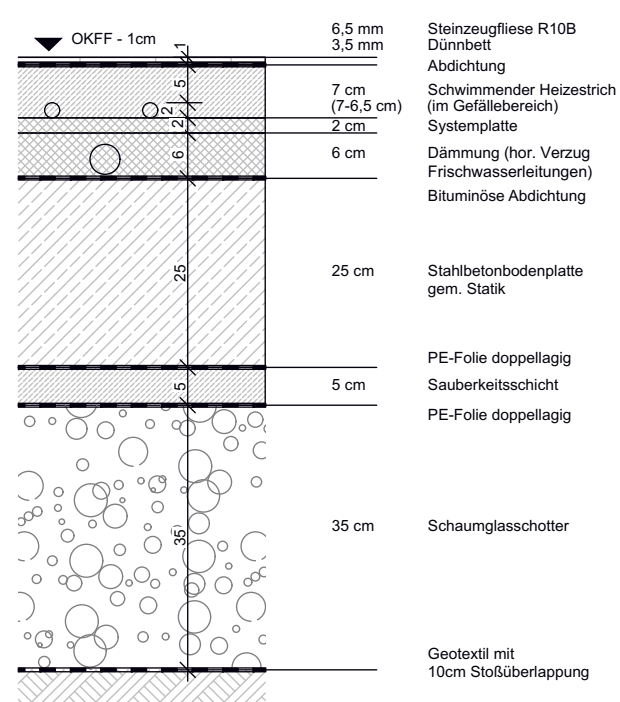

03 Schiedsrichter / Erste Hilfe / Umkleide BF
09 Duschraum
10 Duschraum

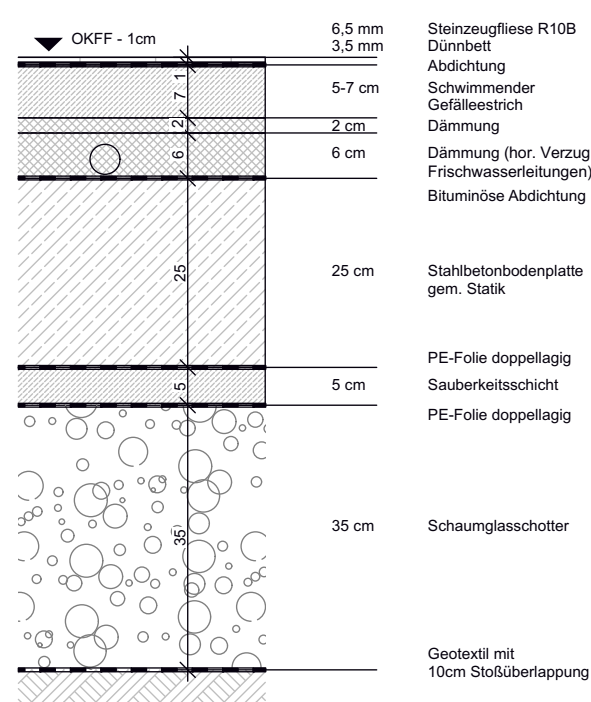

13 Platzwart

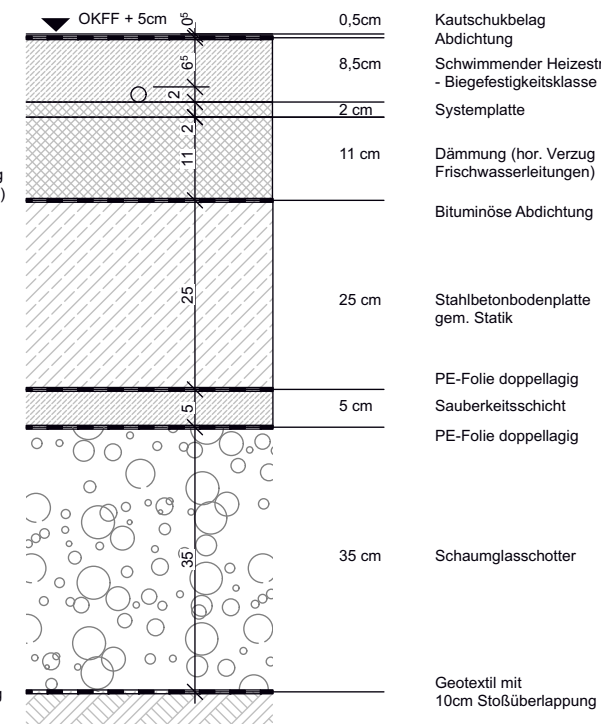

Plannummer:	Index:
SPN-US-BO---5	00


Baunull = 130,45 über NHN
(DHHN 2016)

entspricht OK Bodenplatte


Alle Maße sind vom Unternehmer zu prüfen und am Bau zu nehmen!
Dieser Plan gilt nur in Verbindung mit der geprüften Statik und den einschlägigen Ausführungsbestimmungen!
Unstimmigkeiten sind unverzüglich der Bauleitung anzuzeigen!
Alle Quadratmeterangaben beziehen sich auf Fertigmaße!
Brüstungshöhen und Türöffnungsmaße beziehen sich auf OKFF!

[illegible]


16 Technik 02

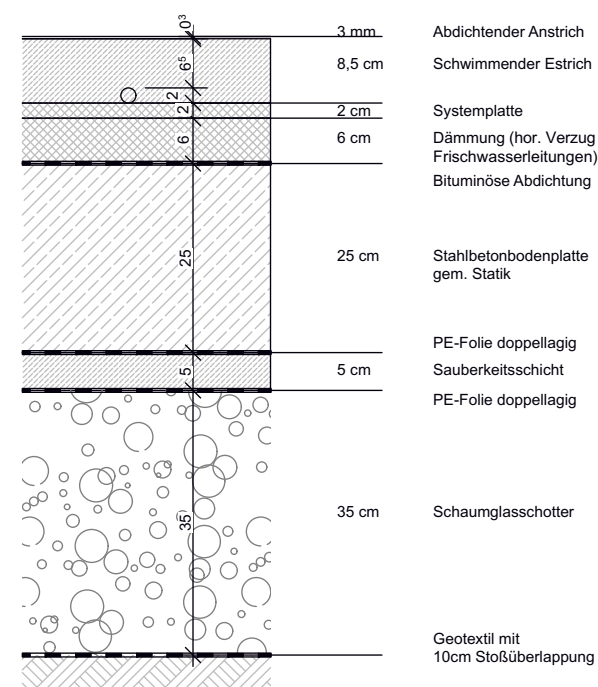

06 Technik 1

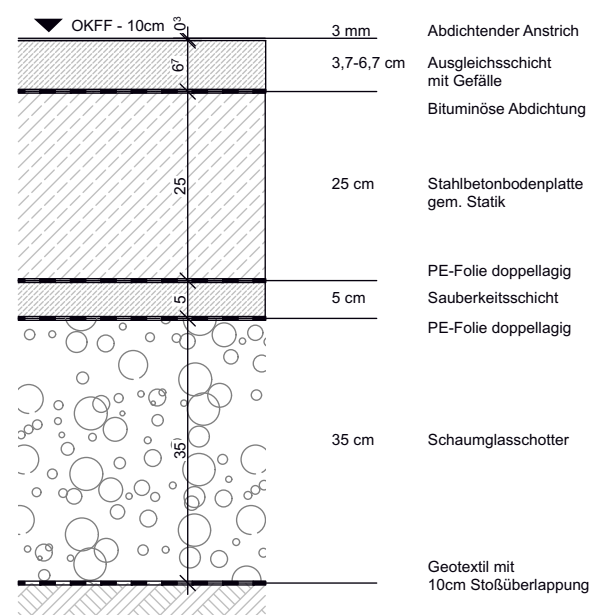

17 Flur
18 Flur
19 Flur

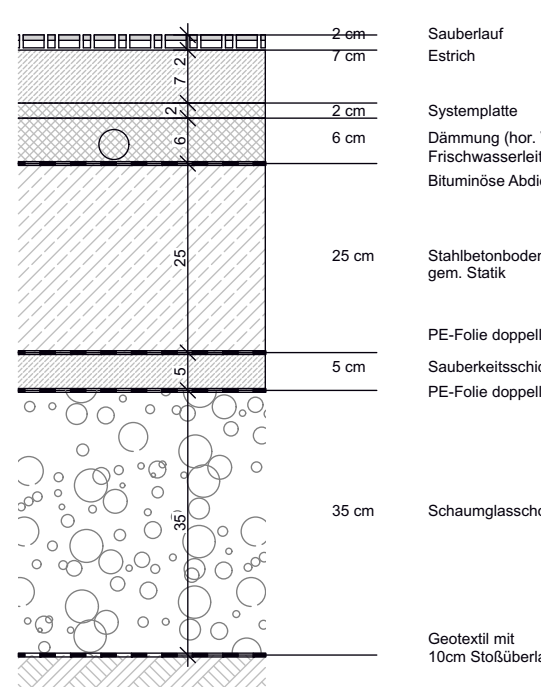

Projektnummer:
SPN
Projekt:
Sportpavillon
Landesgartenschau 2027

Bauherr:
Landesgartenschau 2027
Neustadt an der Weinstraße gGmbH
Lindenstraße 9-11
67433 Neustadt an der Weinstraße
lqs.neustadt.eu

Architekt:

Phase:
Ausführungsplanung

Planinhalt:
Bodenaufbauten

Maßstab: 1:10	Gezeichnet:	Datum: 22.09.2025