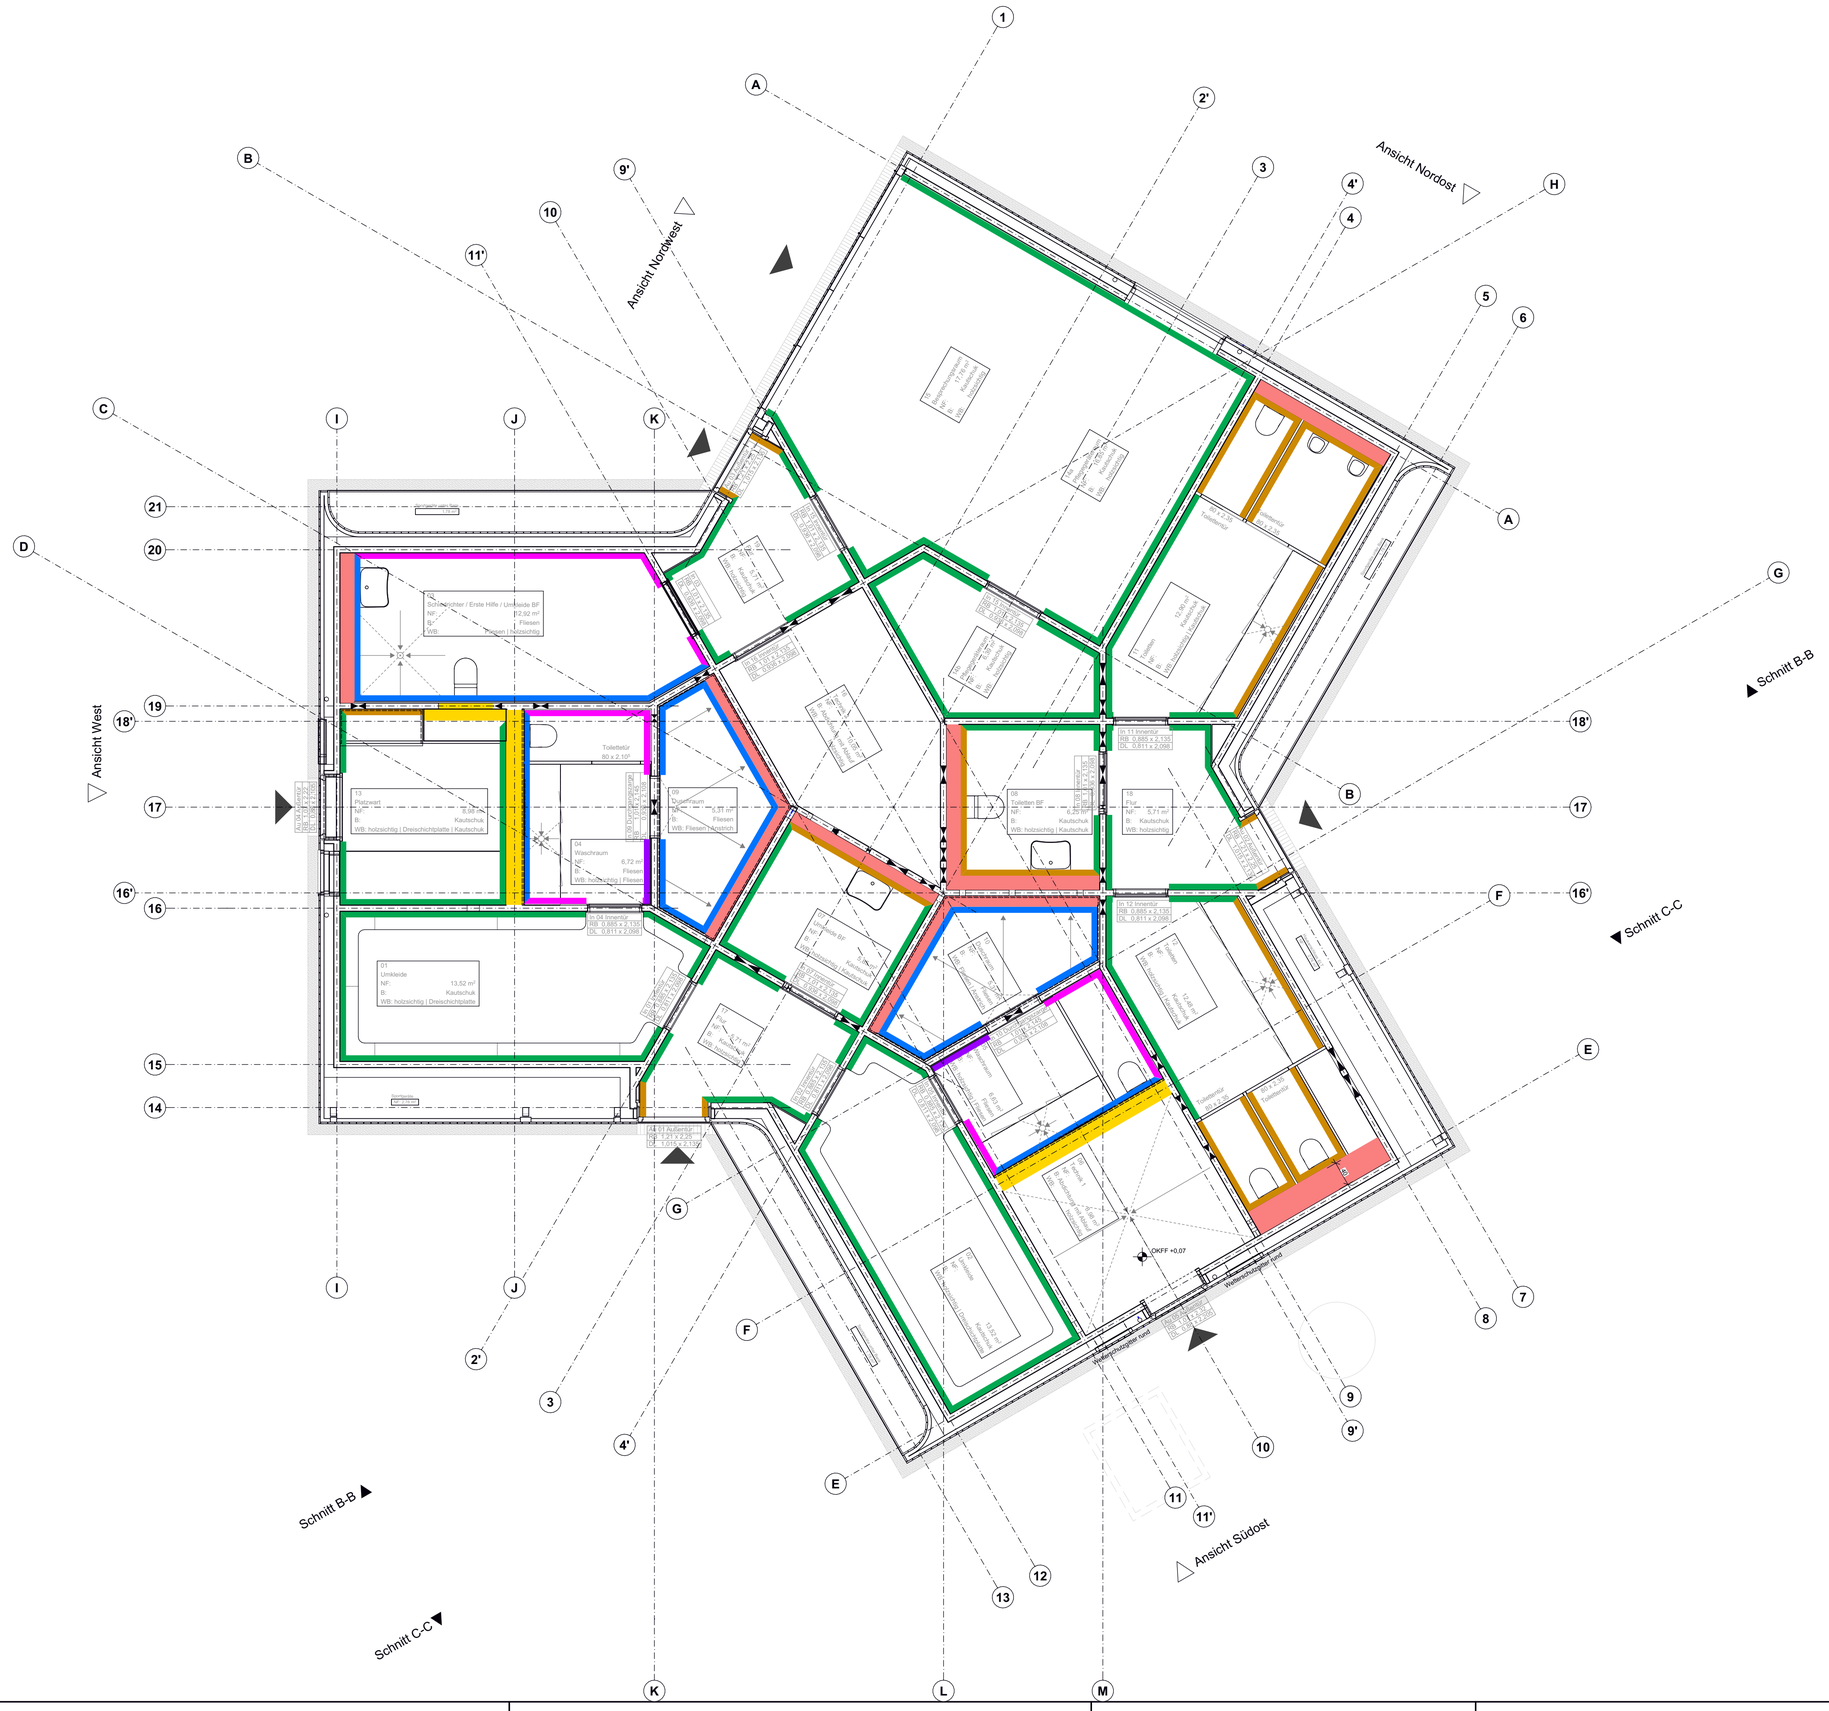

Baunull = 130,45 NHN
(DHHN 2016)

Alle Maße sind vom Unternehmer zu prüfen und am Bau zu nehmen
Dieser Plan gilt nur in Verbindung mit der geprüften Statik und den einschlägigen Ausführungsbestimmungen!
Unstimmigkeiten sind unverzüglich der Bauleitung anzuzeigen!
Alle Quadratmeterangaben beziehen sich auf Fertigmaße!
Brüstungshöhen und Türöffnungsmaße beziehen sich auf OKFF!

IWF - Installationswand Fliese	bis 2,15m OKFF gefliest darüber: IWA
VWF - Vorwandinstallation Fliese	bis 2,15m OKFF / 2,45m OKFF
VWK - Vorwandinstallation Kautschuk	bis 2,15m OKFF / 2,45m OKFF
VKF01 - Wandverkleidung Fliese	bis 2,15m OKFF gefliest darüber: VKA
VKF02 - Wandverkleidung Fliese	bis 0,40m OKFF
VKF02 - Wandverkleidung Fliese	bis 2,15m OKFF
VKK - Wandverkleidung Kautschuk	bis 0,40m OKFF
VKK - Wandverkleidung Kautschuk	bis 2,15m OKFF / 2,45m OKFF

Darstellung Aufbauten: siehe SPN-US-WA---5

Ind.	gez.	Datum	Änderung / Ergänzung

Projektnummer	Plannummer:	Index:
SPN	SPN-US-WABE-5-00	-00

Projekt:

Sportpavillon Landesgartenschau 2027

Bauherr:
Landesgartenschau 2027
Neustadt an der Weinstraße gGmbH
Lindenstraße 9-11
67433 Neustadt an der Weinstraße
lgs.neustadt.eu

Architekt:

Phase: Ausführungsplanung

Planinhalt:

Übersichtsplan Wandbeläge

Proj-Nr. Bauh:	Freig. Bauherr:	Freig. Nutzer:			
Maßstab:	**Format:**	**Verkleinerung:**	**gezeichnet:**	**geprüft:**	**Datum:**
1:50	A1				29.03.2026