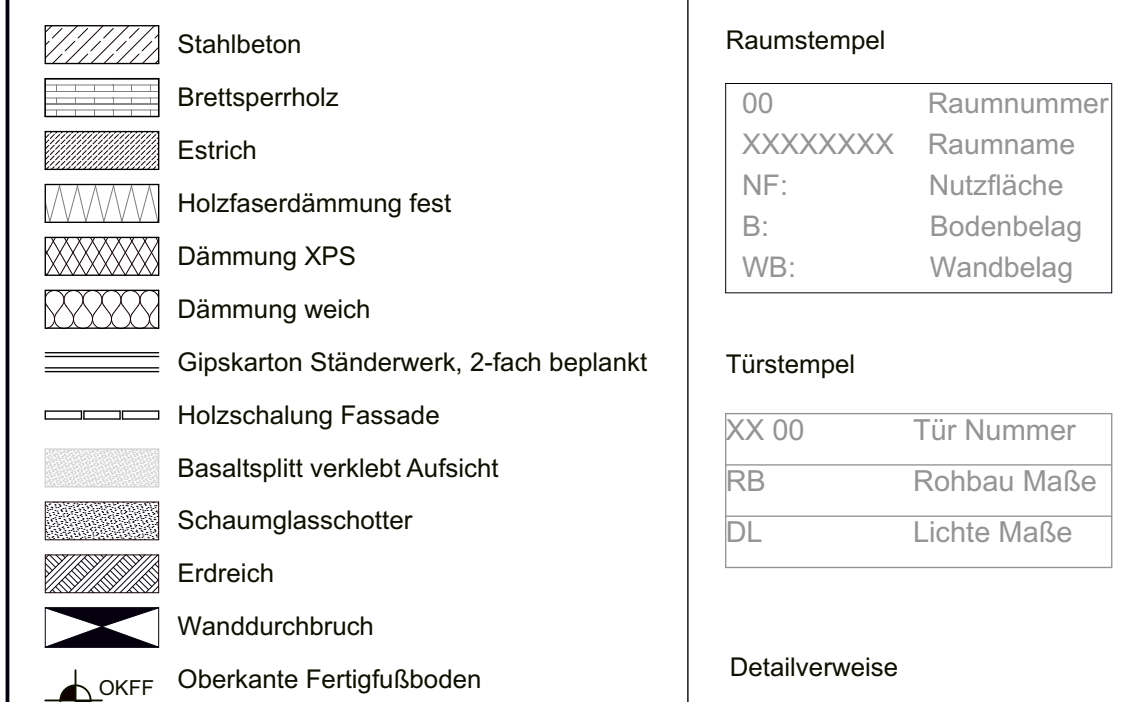


Baunull = 130,45 NHN
(DHHN 2016)



Alle Maße sind vom Unternehmer zu prüfen und am Bau zu nehmen
Dieser Plan gilt nur in Verbindung mit der geprüften Statik und den einschlägigen Ausführungsbestimmungen!
Unstimmigkeiten sind unverzüglich der Bauleitung anzuzeigen!
Alle Quadratmeterangaben beziehen sich auf Fertigmaße!
Brüstungshöhen und Türöffnungsmaße beziehen sich auf OKKFF!

[illegible]

Projektnummer	Plannummer:	Index:
SPN	DE-WARA-5	-00

Projekt:

Sportpavillon
Landesgartenschau 2027

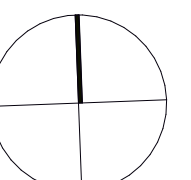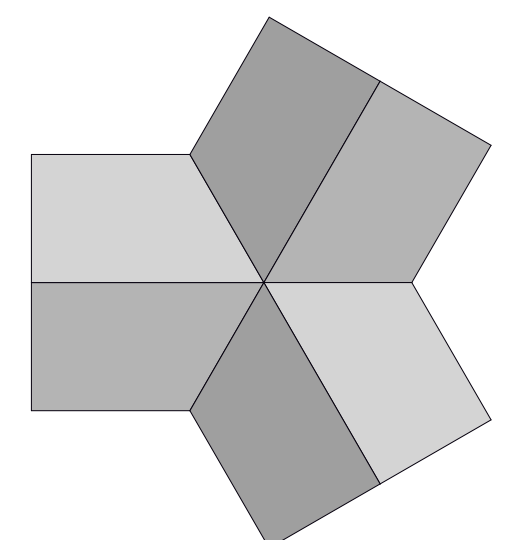

Bauherr:	Landesgartenschau 2027 Neustadt an der Weinstraße gGmbH Lindenstraße 9-11 67433 Neustadt an der Weinstraße lgs.neustadt.eu
----------	--

Architekt:

Phase:	Ausführungsplanung
Planinhalt:	Waschraum

Proj-Nr. Bauh:	Freig. Bauherr:	Freig. Nutzer:			
Maßstab: 1:20, 1:5	Format: A1	Verkleinerung:	gezeichnet:	geprüft:	Datum: 30.03.2026