




Grundriss 07 Umkleide BF + 17 Flur
M 1:20

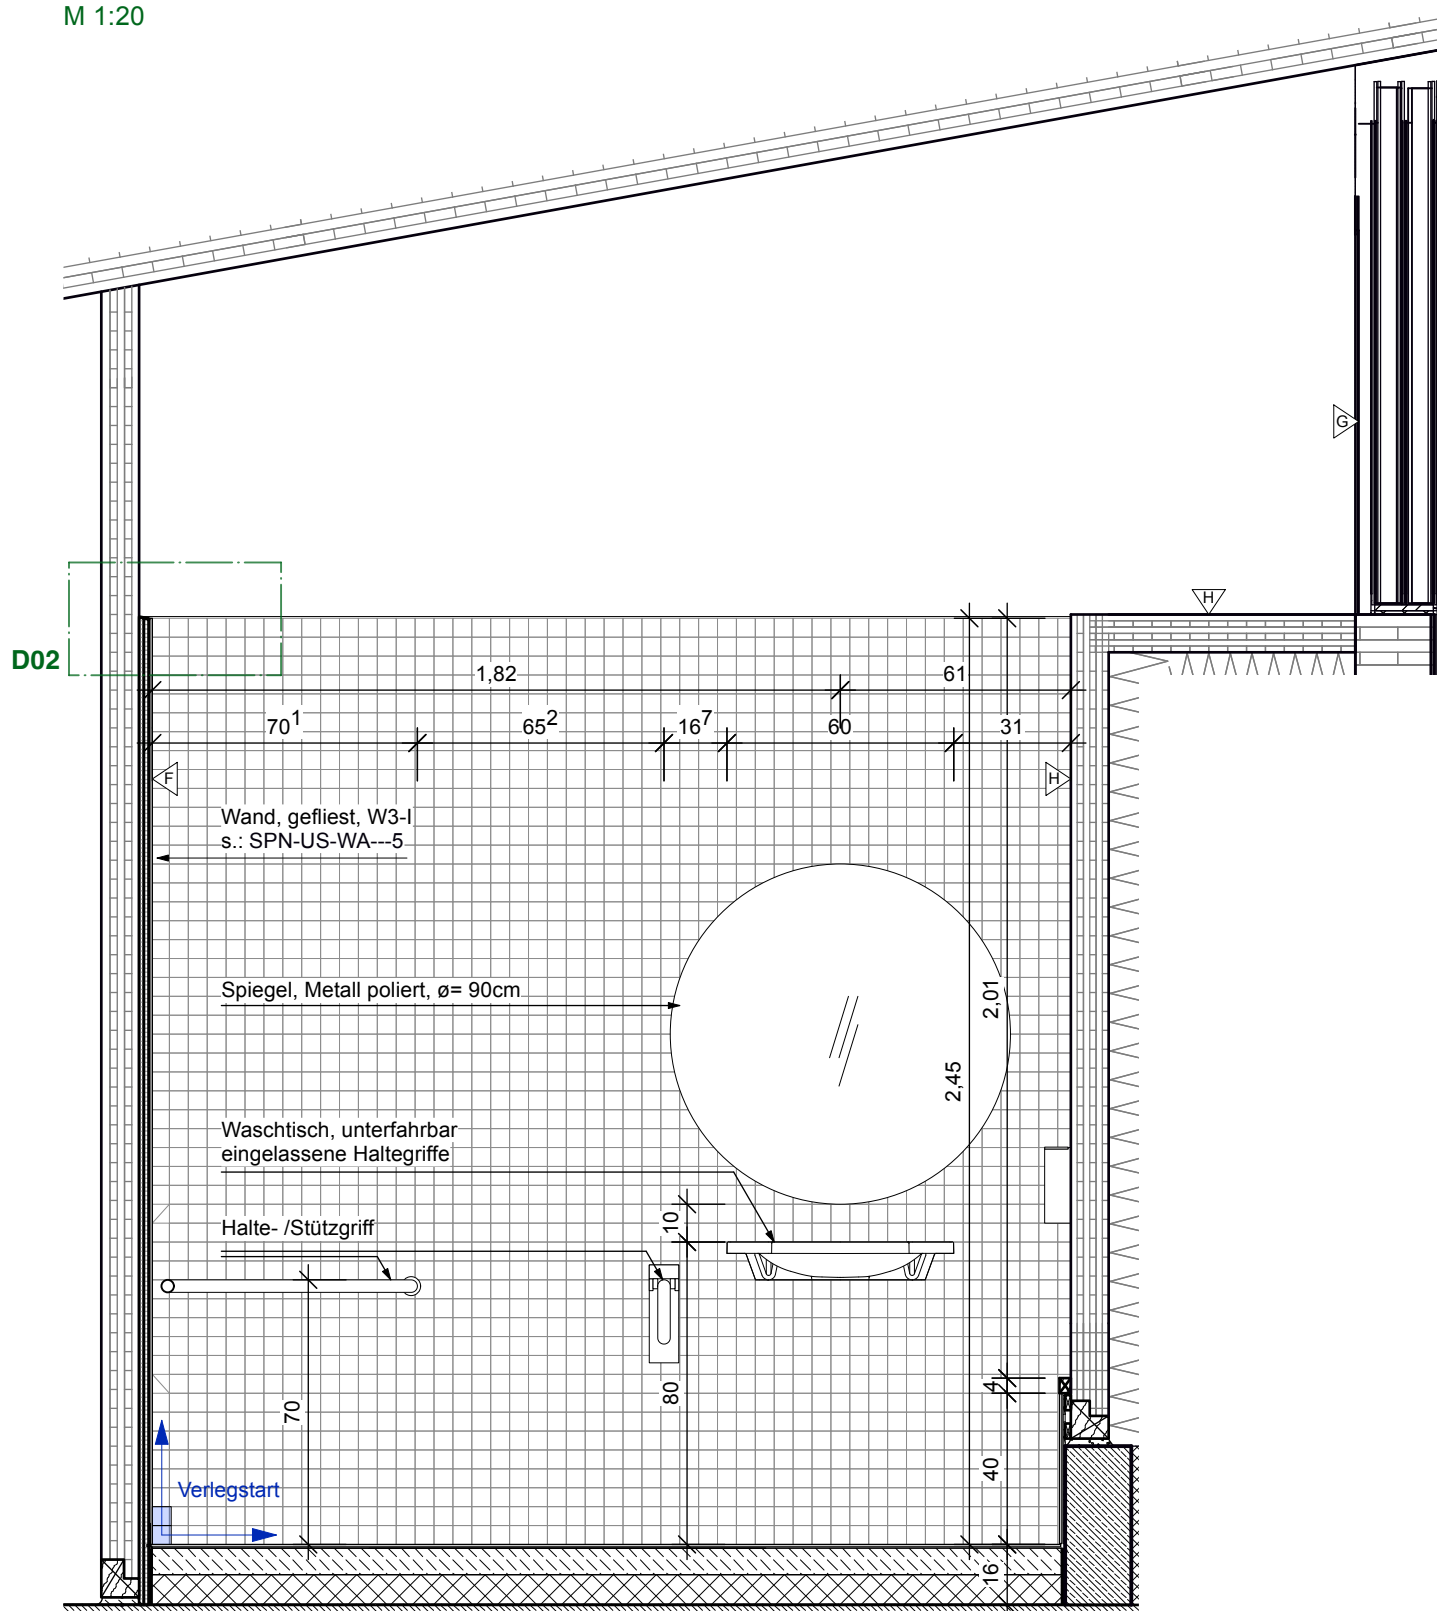


Ansicht A
M 1:20

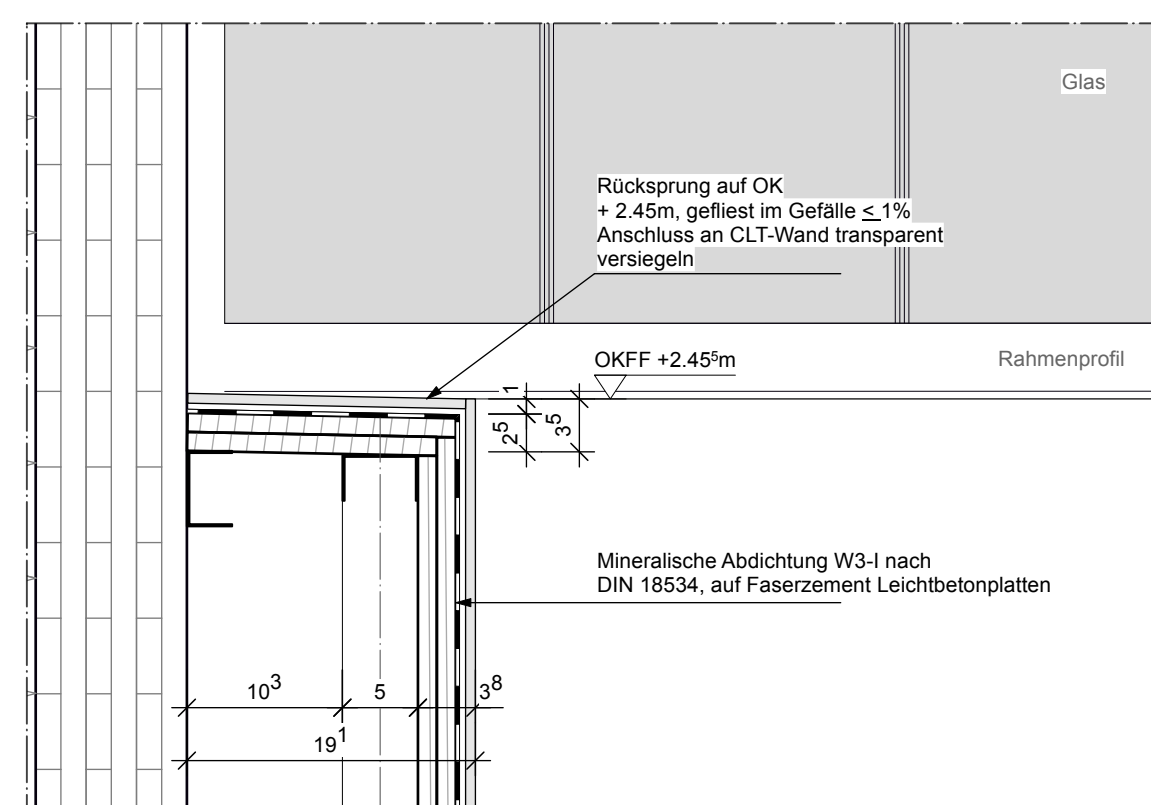


Detail 01 Oberer Abschluss Wand Typ VWF
M 1:5

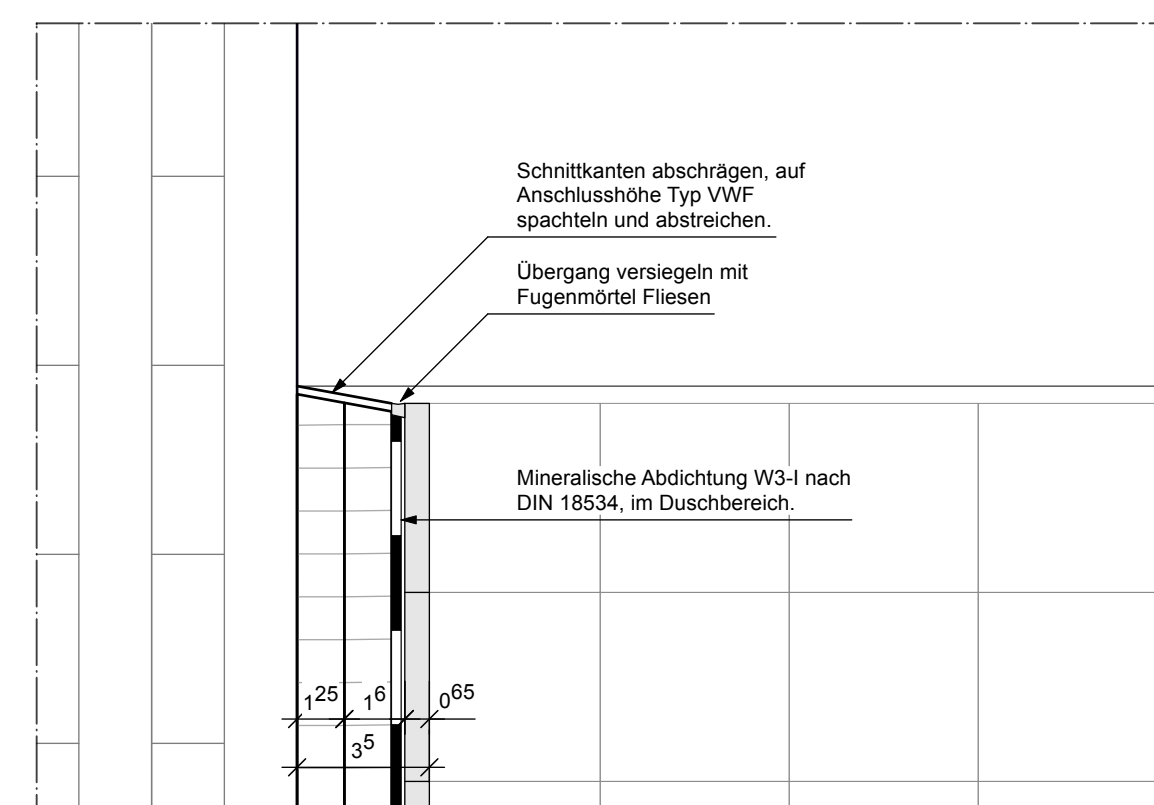

Detail 02 Oberer Abschluss Wand Typ VKF01
M 1:2

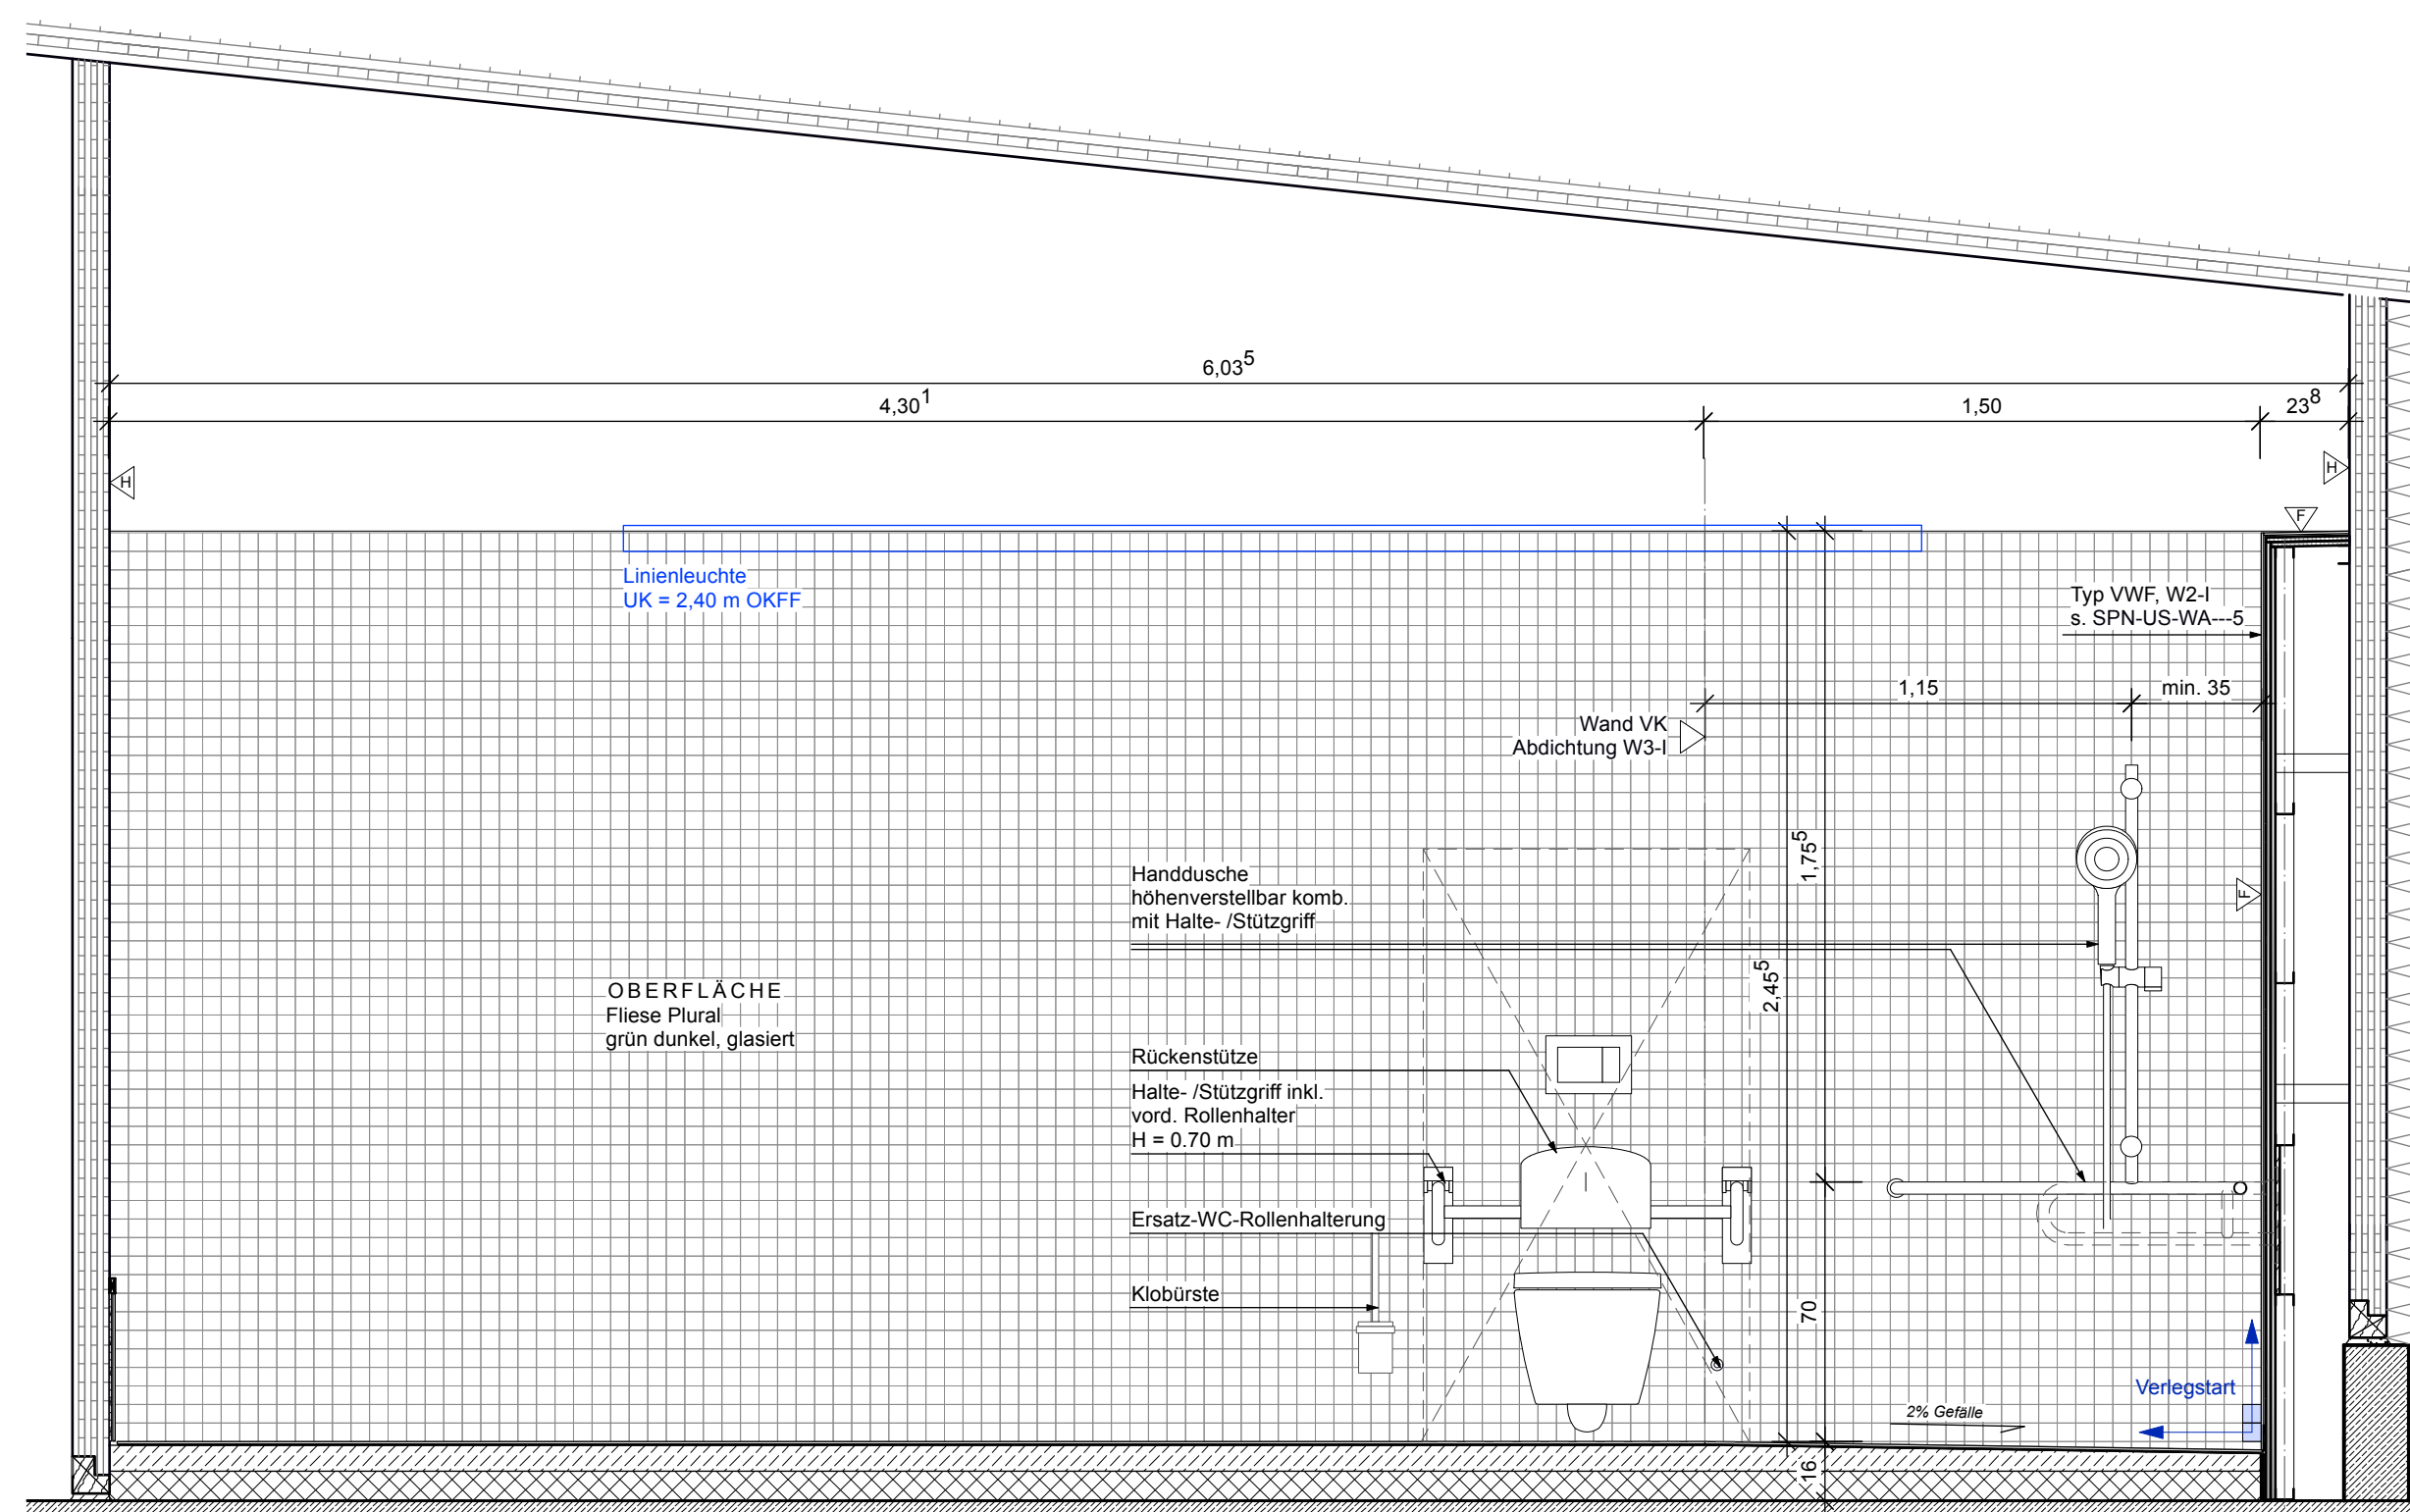



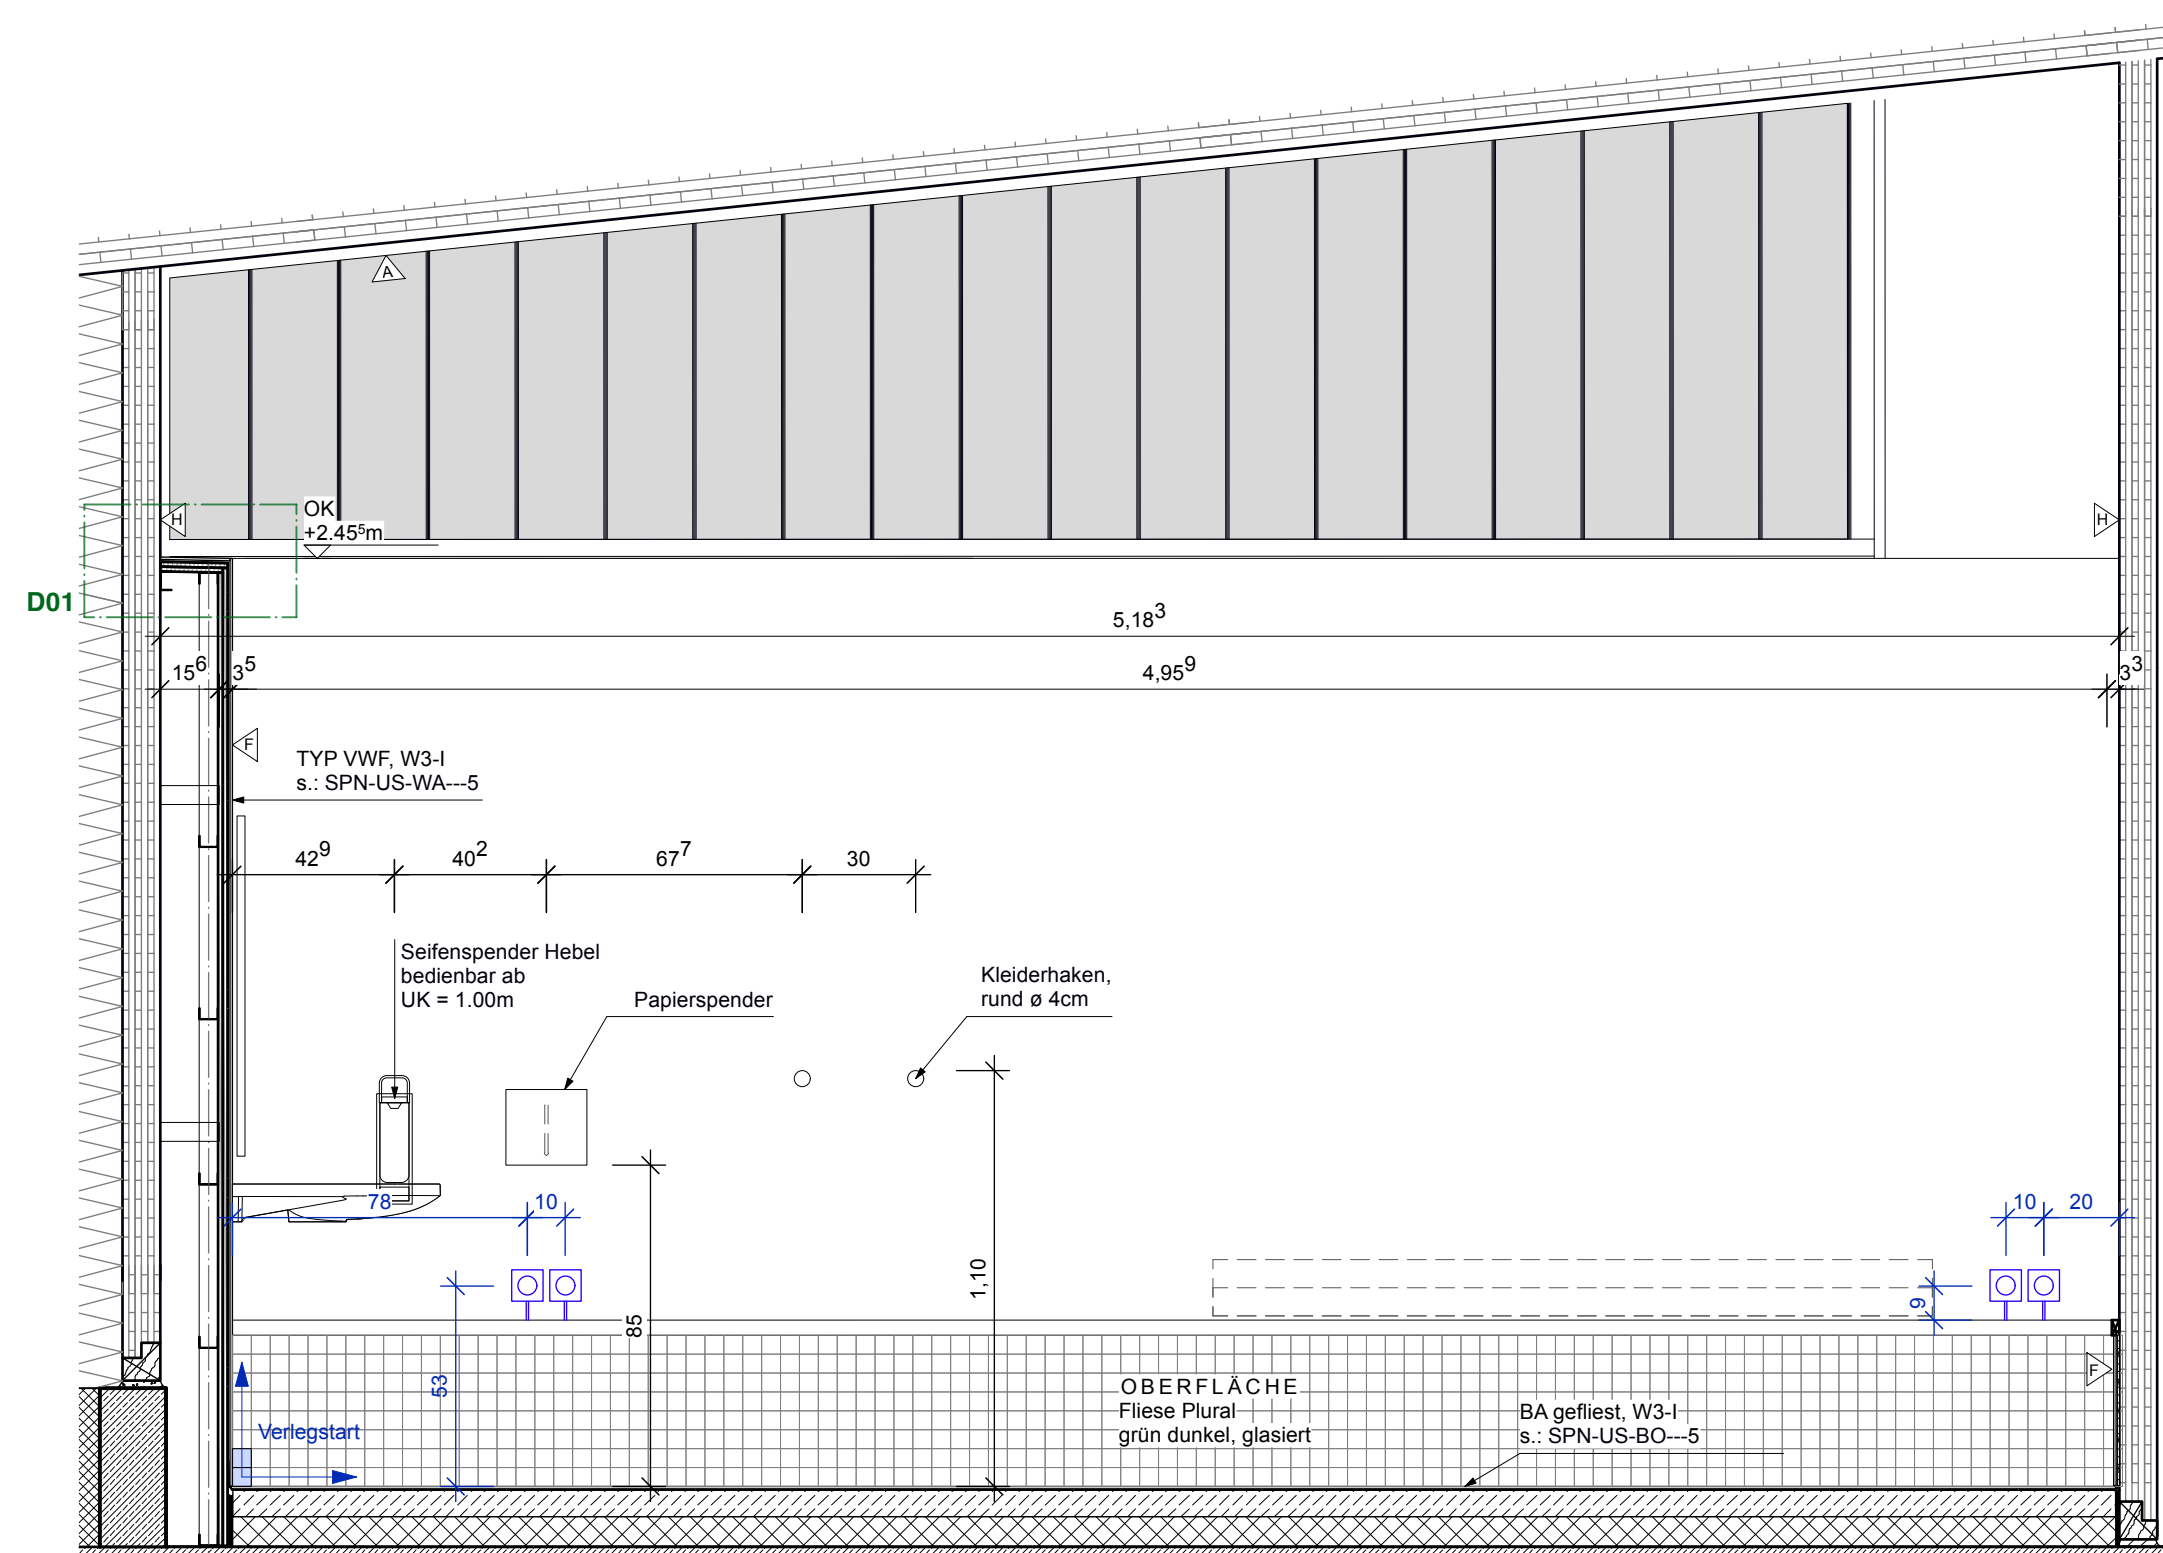





 





Ansicht B
M 1:20

 

Ansicht C
M 1:20

Baunull = 130,45 NHN
(DHHN 2016)

Alle Maße sind vom Unternehmer zu prüfen und am Bau zu nehmen
Dieser Plan gilt nur in Verbindung mit der geprüften Statik und den einschlägigen
Ausführungsbestimmungen!
Unstimmigkeiten sind unverzüglich der Bauleitung anzuzeigen!
Alle Quadratmeterangaben beziehen sich auf Fertigmaße!
Brüstungshöhen und Türöffnungsmaße beziehen sich auf OKFF!

	Stahlbeton	Raumstempel	
	Brettsper Holz	00	Raumnummer
	Estrich	XXXXXXXXX	Raumname
	Holzfaserdämmung fest	NF:	Nutzfläche
	Dämmung XPS	B:	Bodenbelag
	Dämmung weich	WB:	Wandbelag
	Gipskarton Ständerwerk, 2-fach beplankt		
	Holzschalung Fassade	Türstempel	
	Basaltspitt verklebt Aufsicht	XX 00	Tür Nummer
	Schaumglasschotter	RB	Rohbau Maße
	Erdrreich	DL	Lichte Maße
	Wanddurchbruch		
	OKFF	Detailverweise	
	Oberkante Fertigfußboden		

DE-XXXX

Durchbruchstempel

Rechteck $h=H\ddot{o}he / Breite$
UK= H\ddot{o}he Unterkante Durchbruch



Run $\varnothing=Durchmesser$
Mit =Mittelpunkt Durchbruch

[illegible]

Ind.	gez.	Datum	Änderung / Ergänzung
------	------	-------	----------------------

Projektnummer SPN	Plannummer: DE-BADU-5
-----------------------------	---------------------------------

Projekt:

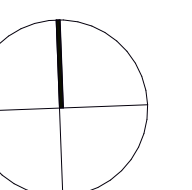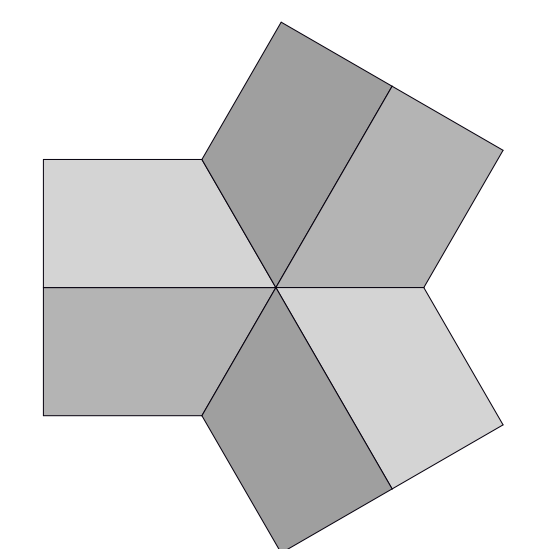

Bauherr: Landesgartenschau 2027
Neustadt an der Weinstraße gGmbH
Lindenstraße 9-11
67433 Neustadt an der Weinstraße
lgs.neustadt.eu

Architekt:

Phase:	Ausführungsplanung
Planinhalt:	Barrierefreie Dusche

Proj-Nr. Bauh:	Freig. Bauherr:	Freig. Nutzer:		
Maßstab: 1:1	Format: A1	Verkleinerung:	gezeichnet:	geprüft:

--	--	--	--	--