


Detail Sitzbank Umkleide

Plannummer:	Index:
SPN-DE-SU02-5	-00


Baunull = 130,45 über NHN
(DHHN 2016)
entspricht OK Bodenplatte

Alle Maße sind vom Unternehmer zu prüfen und am Bau zu nehmen!
Dieser Plan gilt nur in Verbindung mit der geprüften Statik und den einschlägigen Ausführungsbestimmungen!
Unstimmigkeiten sind unverzüglich der Bauleitung anzuzeigen!
Alle Quadratmeterangaben beziehen sich auf Fertigmaße!
Brüstungshöhen und Türöffnungsmaße beziehen sich auf OKFF!


Grundriss Wandkonsole
M 1:5

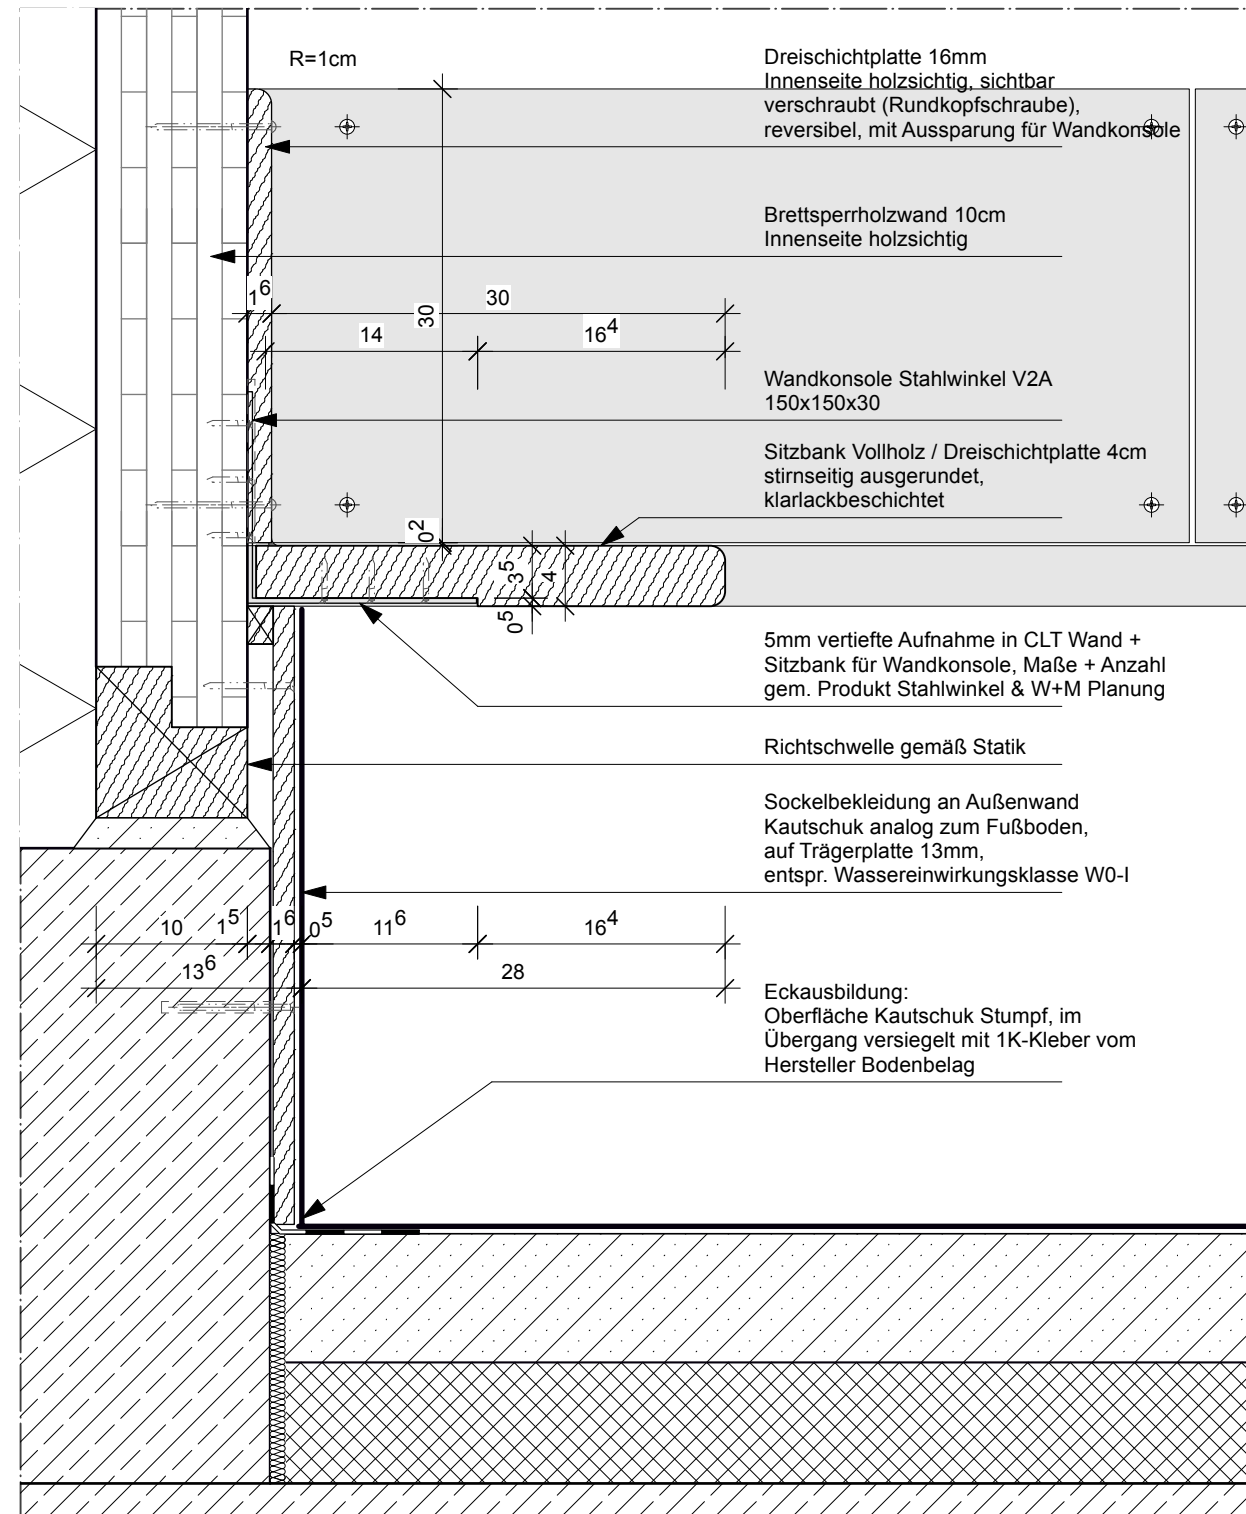

Detail 01 Anschluss Sitzbank an Außenwand
M 1:5

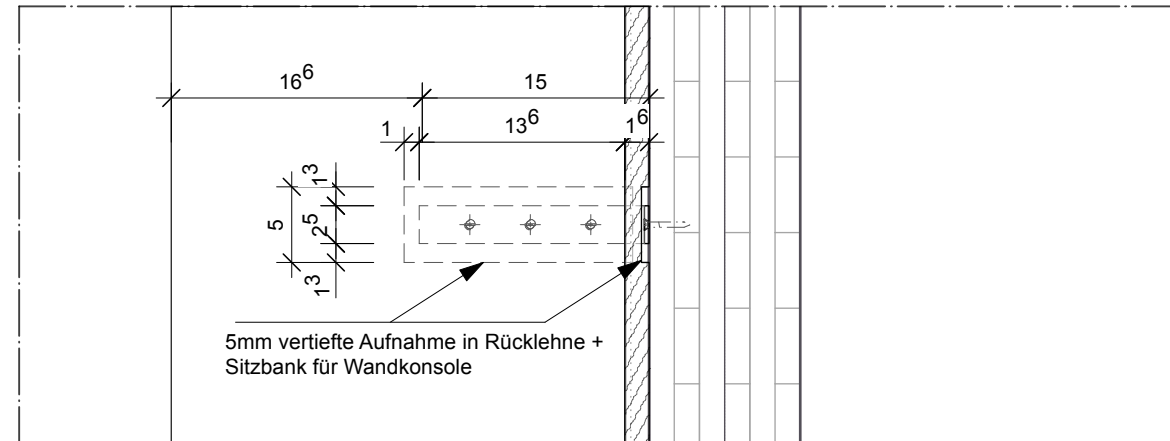

Detail 02 Anschluss Sitzbank an Innenwand
M 1:5

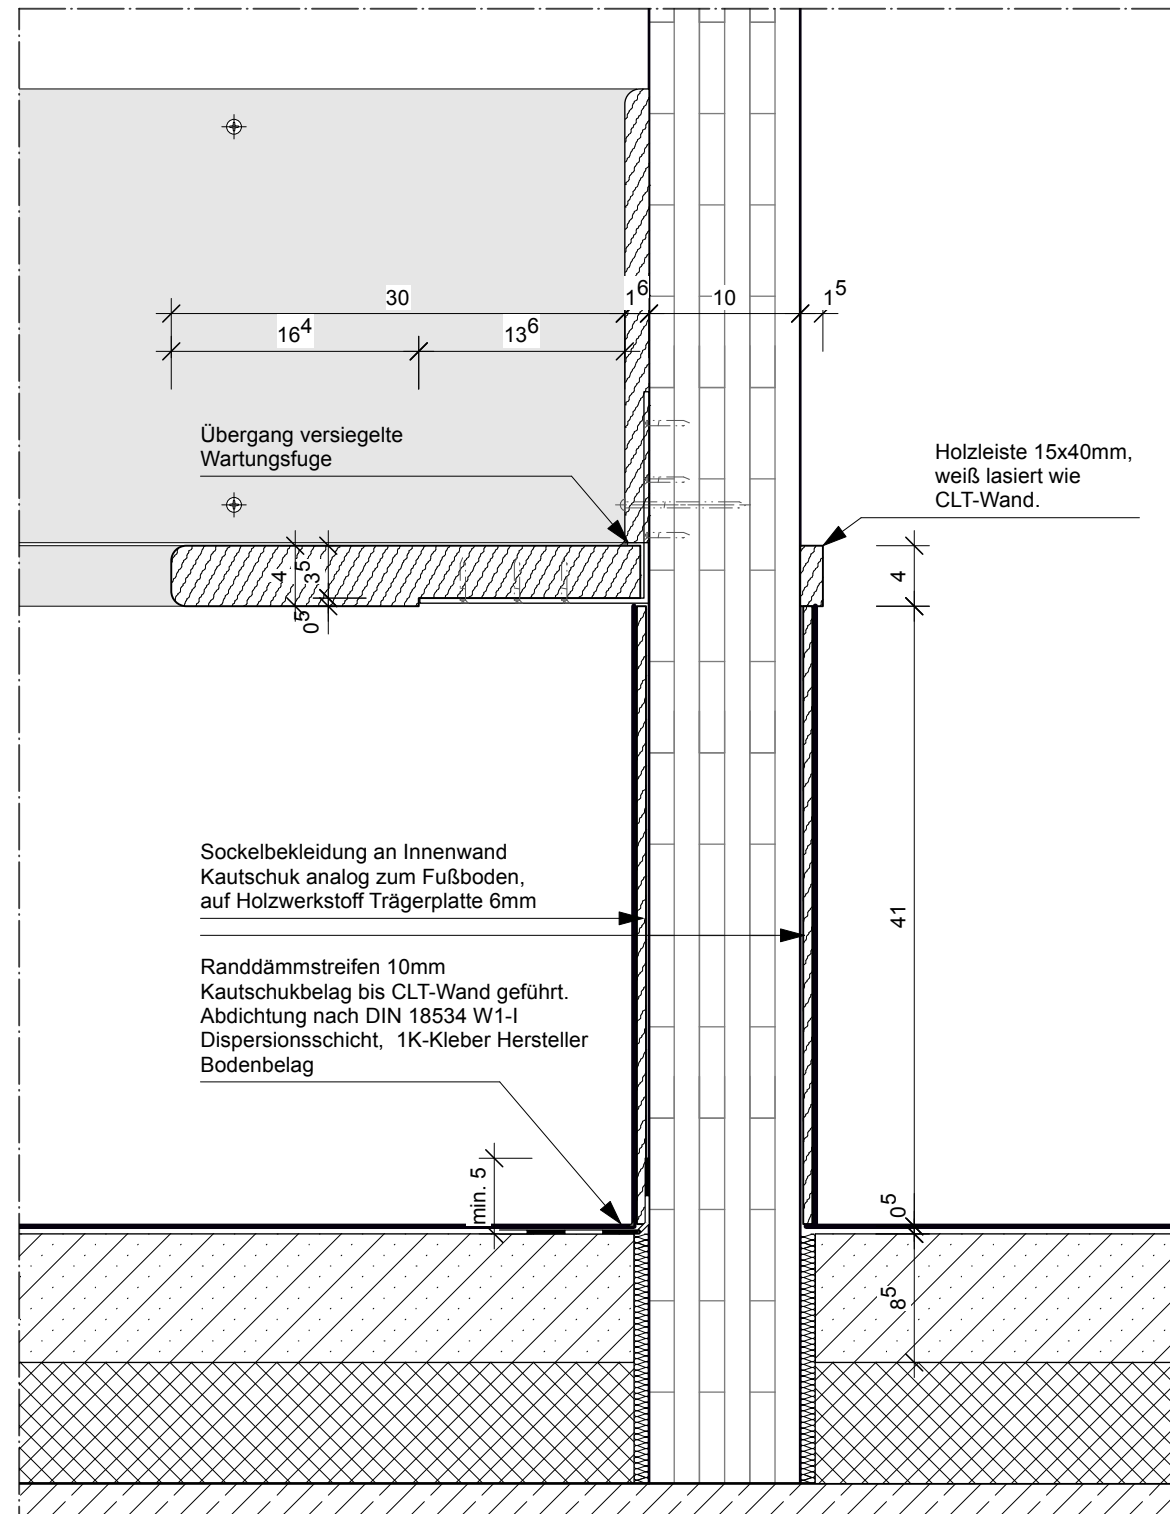

Projektnummer:
SPN

Projekt:
Sportpavillon
Landesgartenschau 2027

Bauherr:
Landesgartenschau 2027
Neustadt an der Weinstraße gGmbH
Lindenstraße 9-11
67433 Neustadt an der Weinstraße
lgs.neustadt.eu

Architekt:

Phase:
Ausführungsplanung
Planinhalt:
Detail Ausbauten:
Sitzbank Umkleide

Maßstab:	Gezeichnet:	Datum:
1:5		30.03.2026