




Verkleidung Wand Achse E

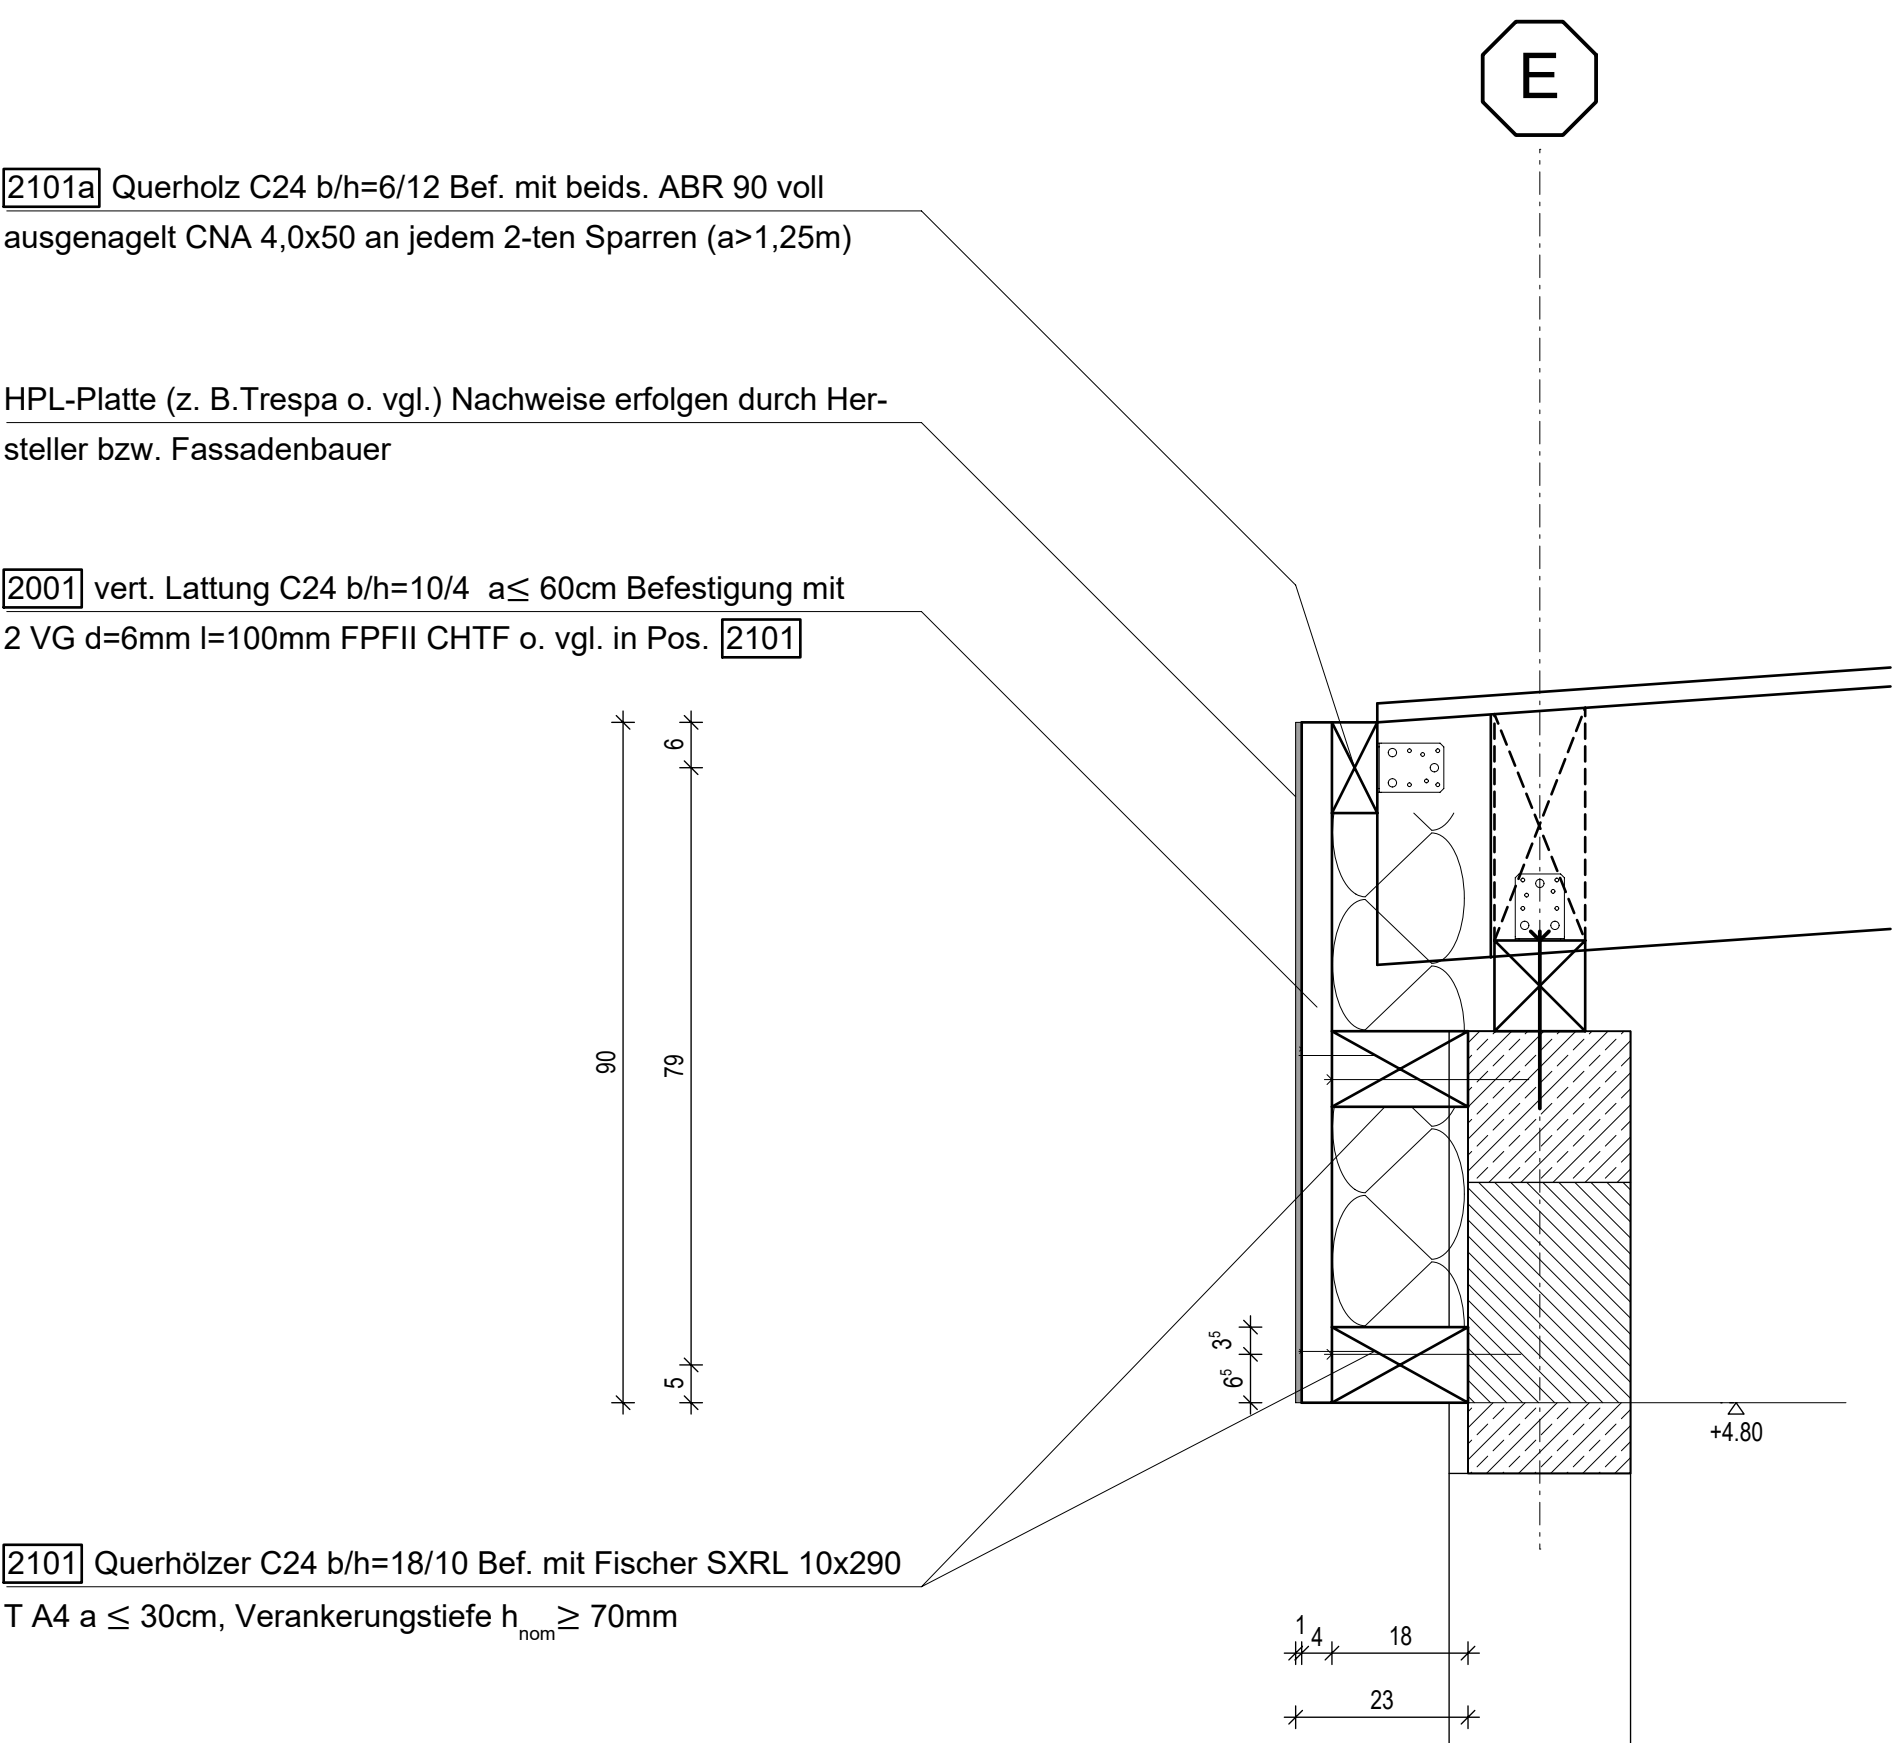


Verkleidung Wand Achse D zwischen 6 und 7

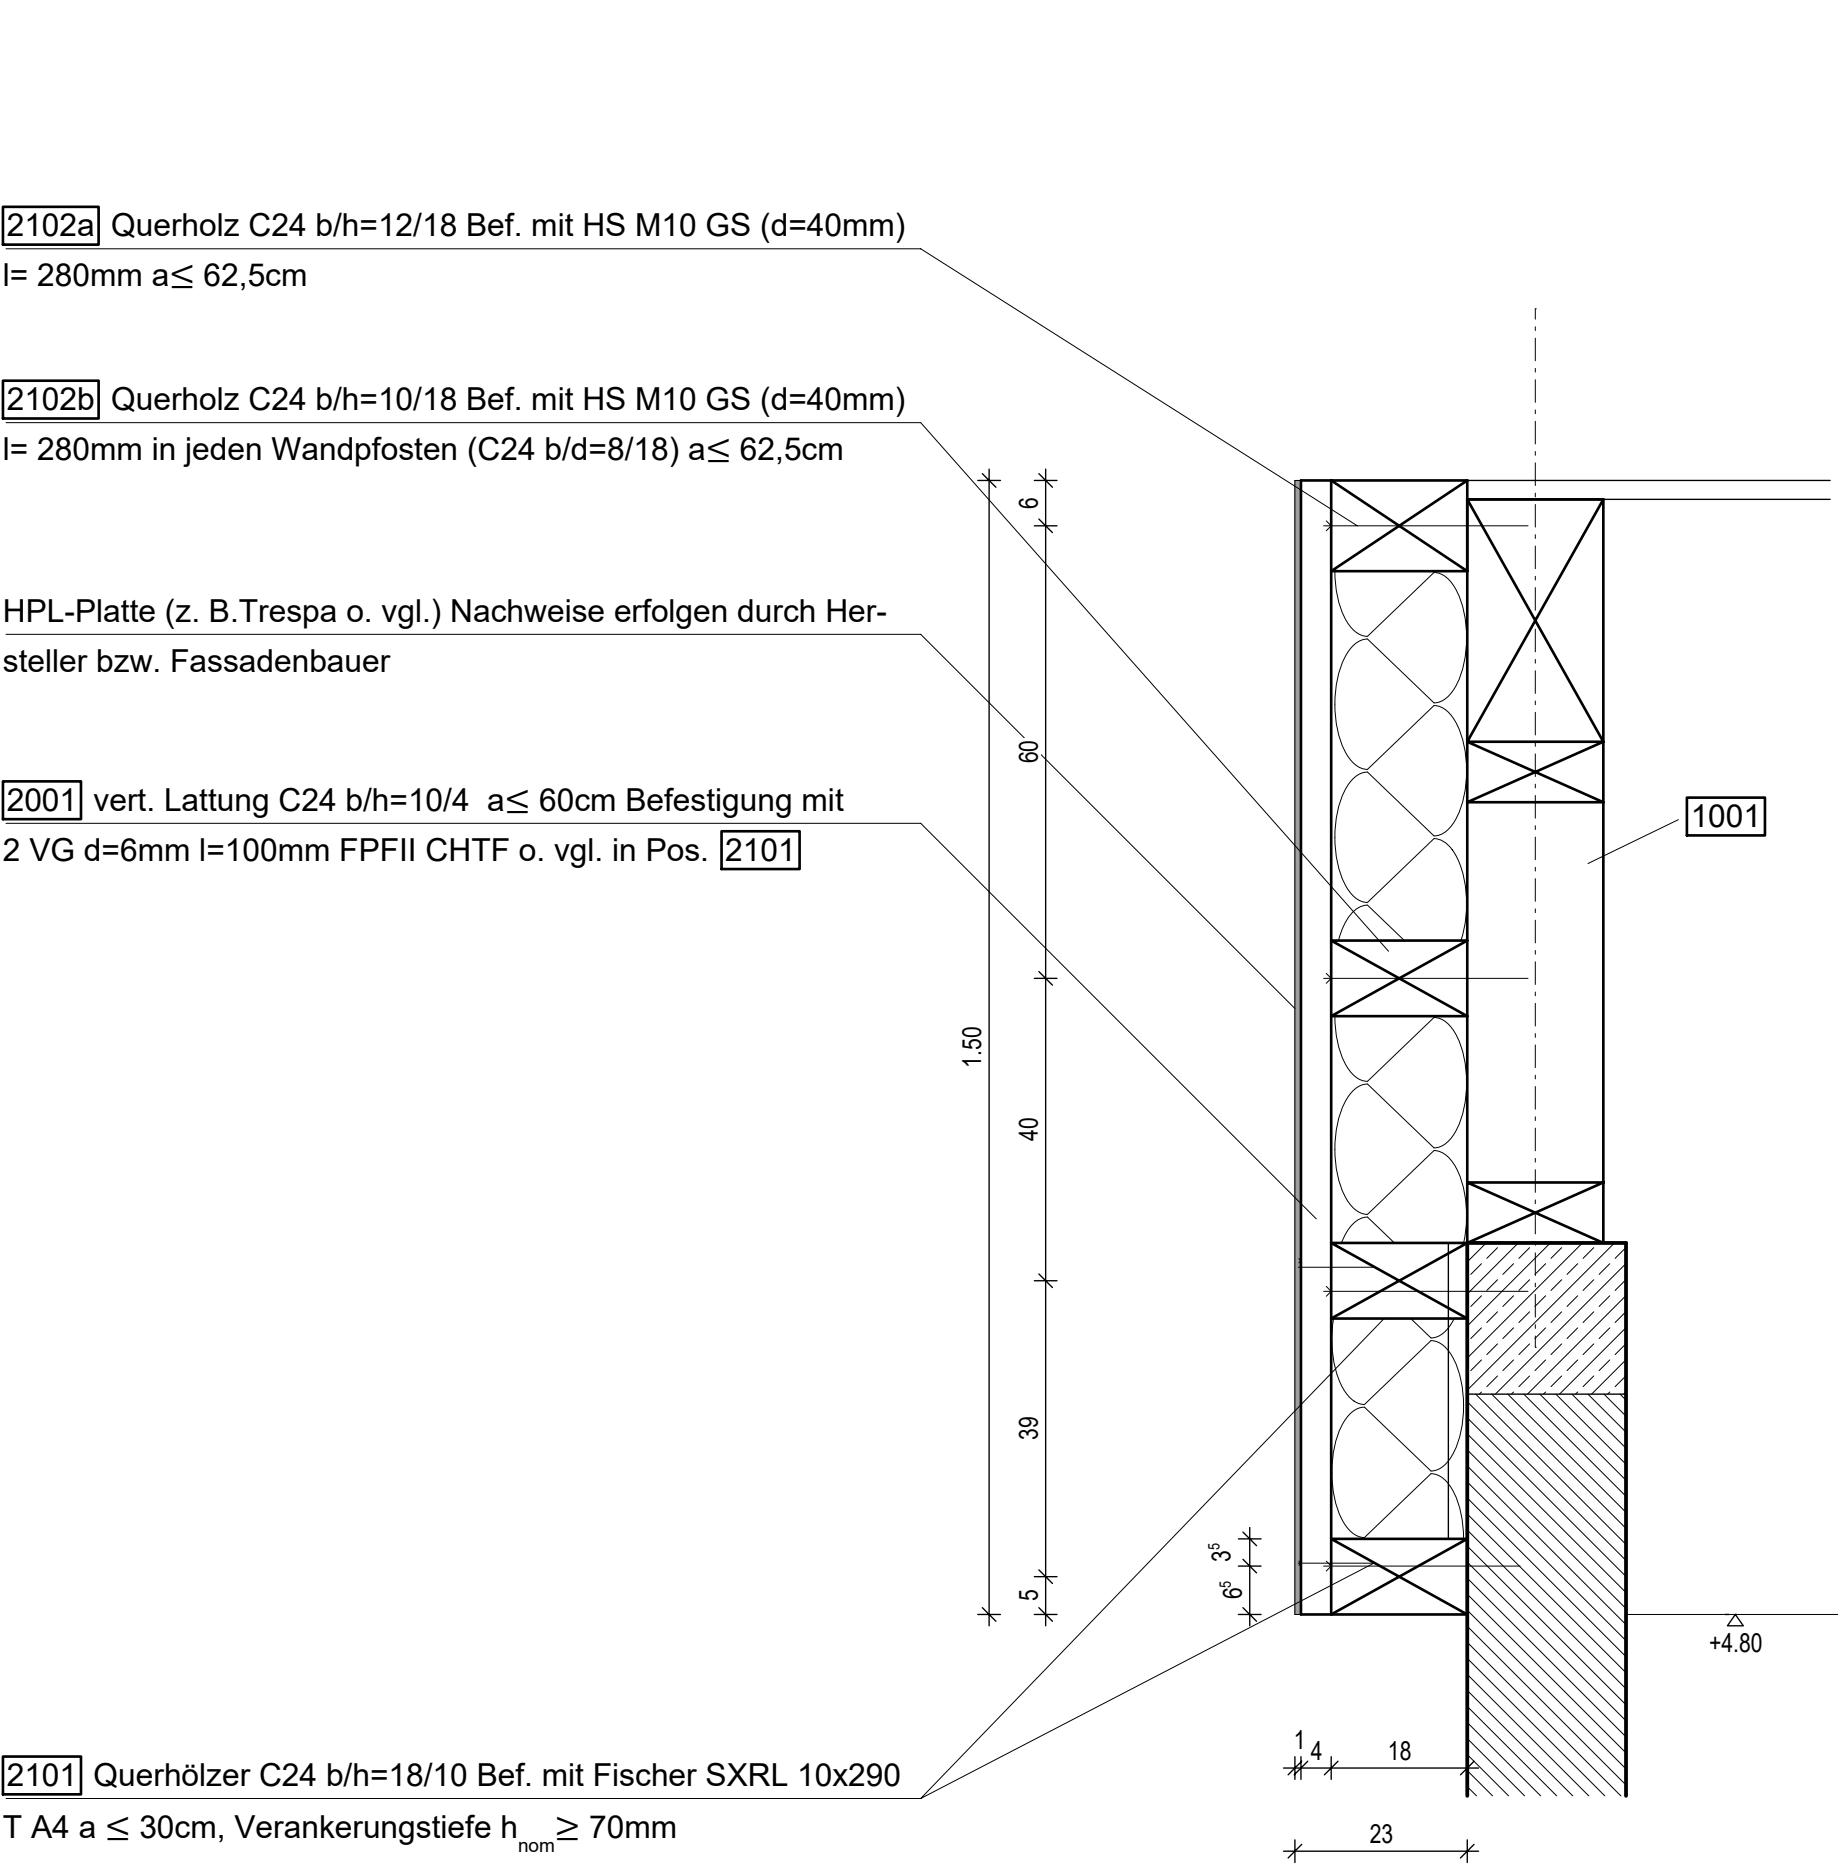


Verkleidung Wand Achse A zwischen 1 und 5 bzw. 6

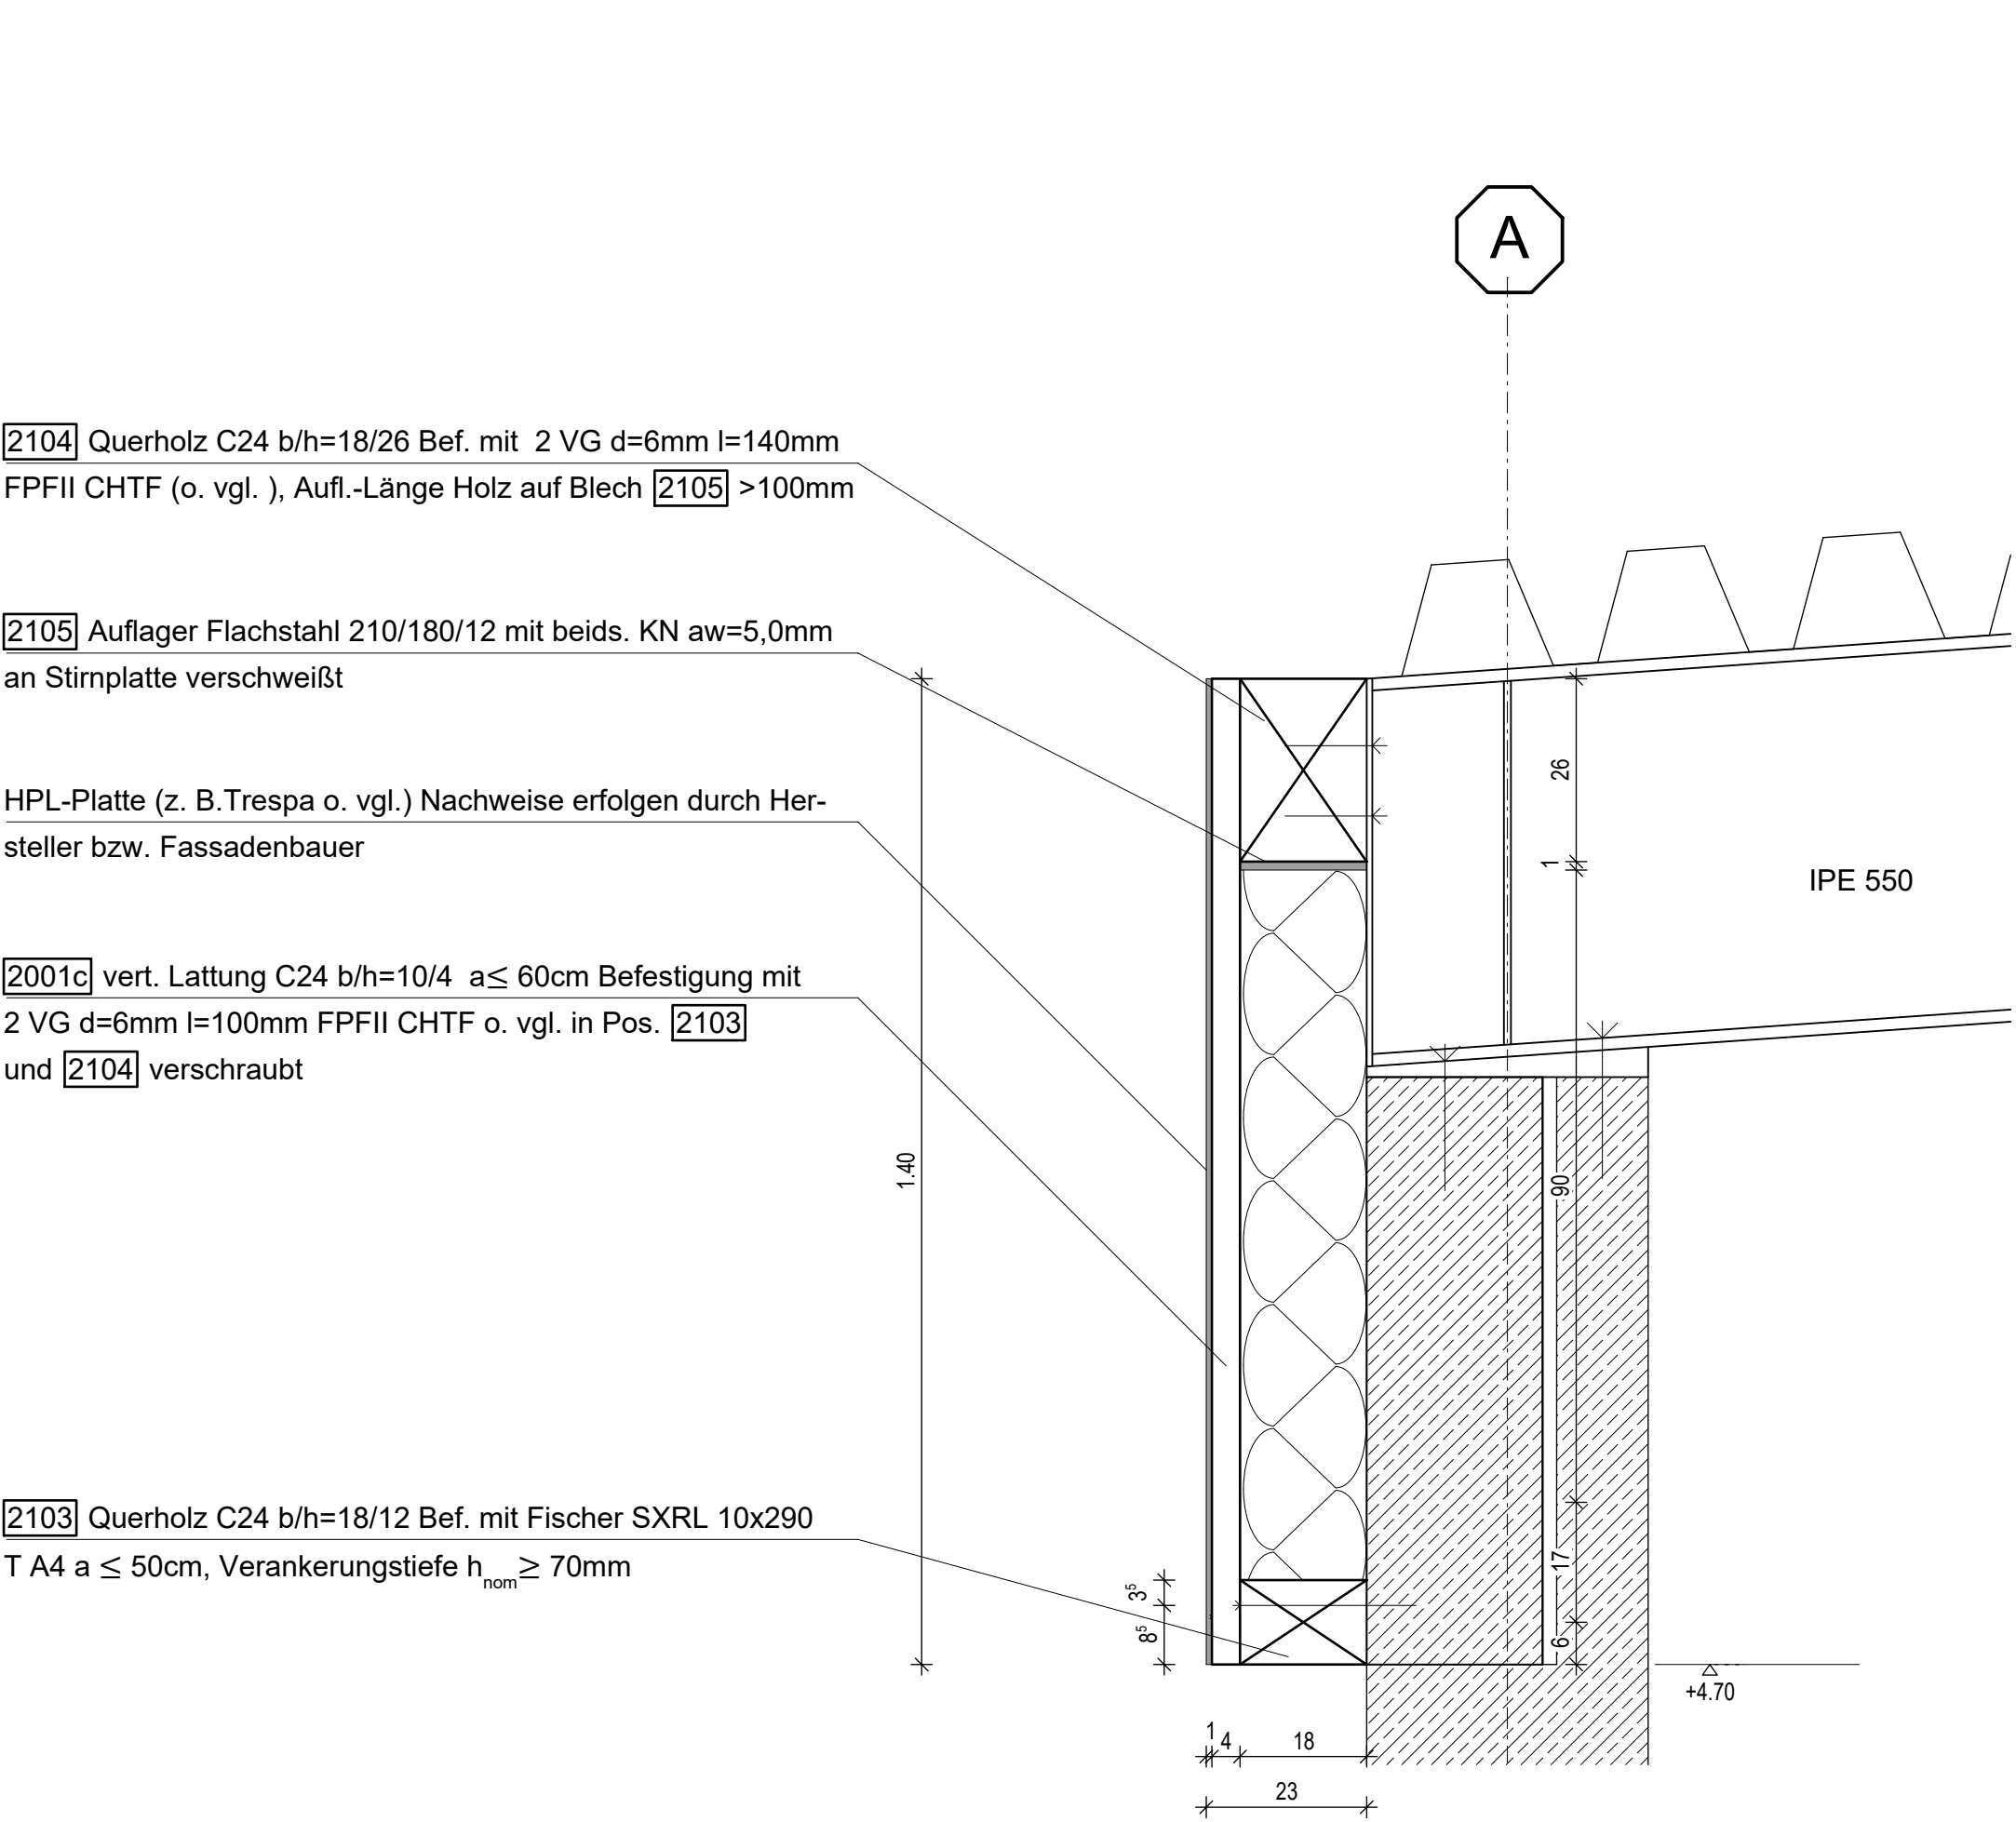


Verkleidung Wand Achse A - Anschluss Achse 6

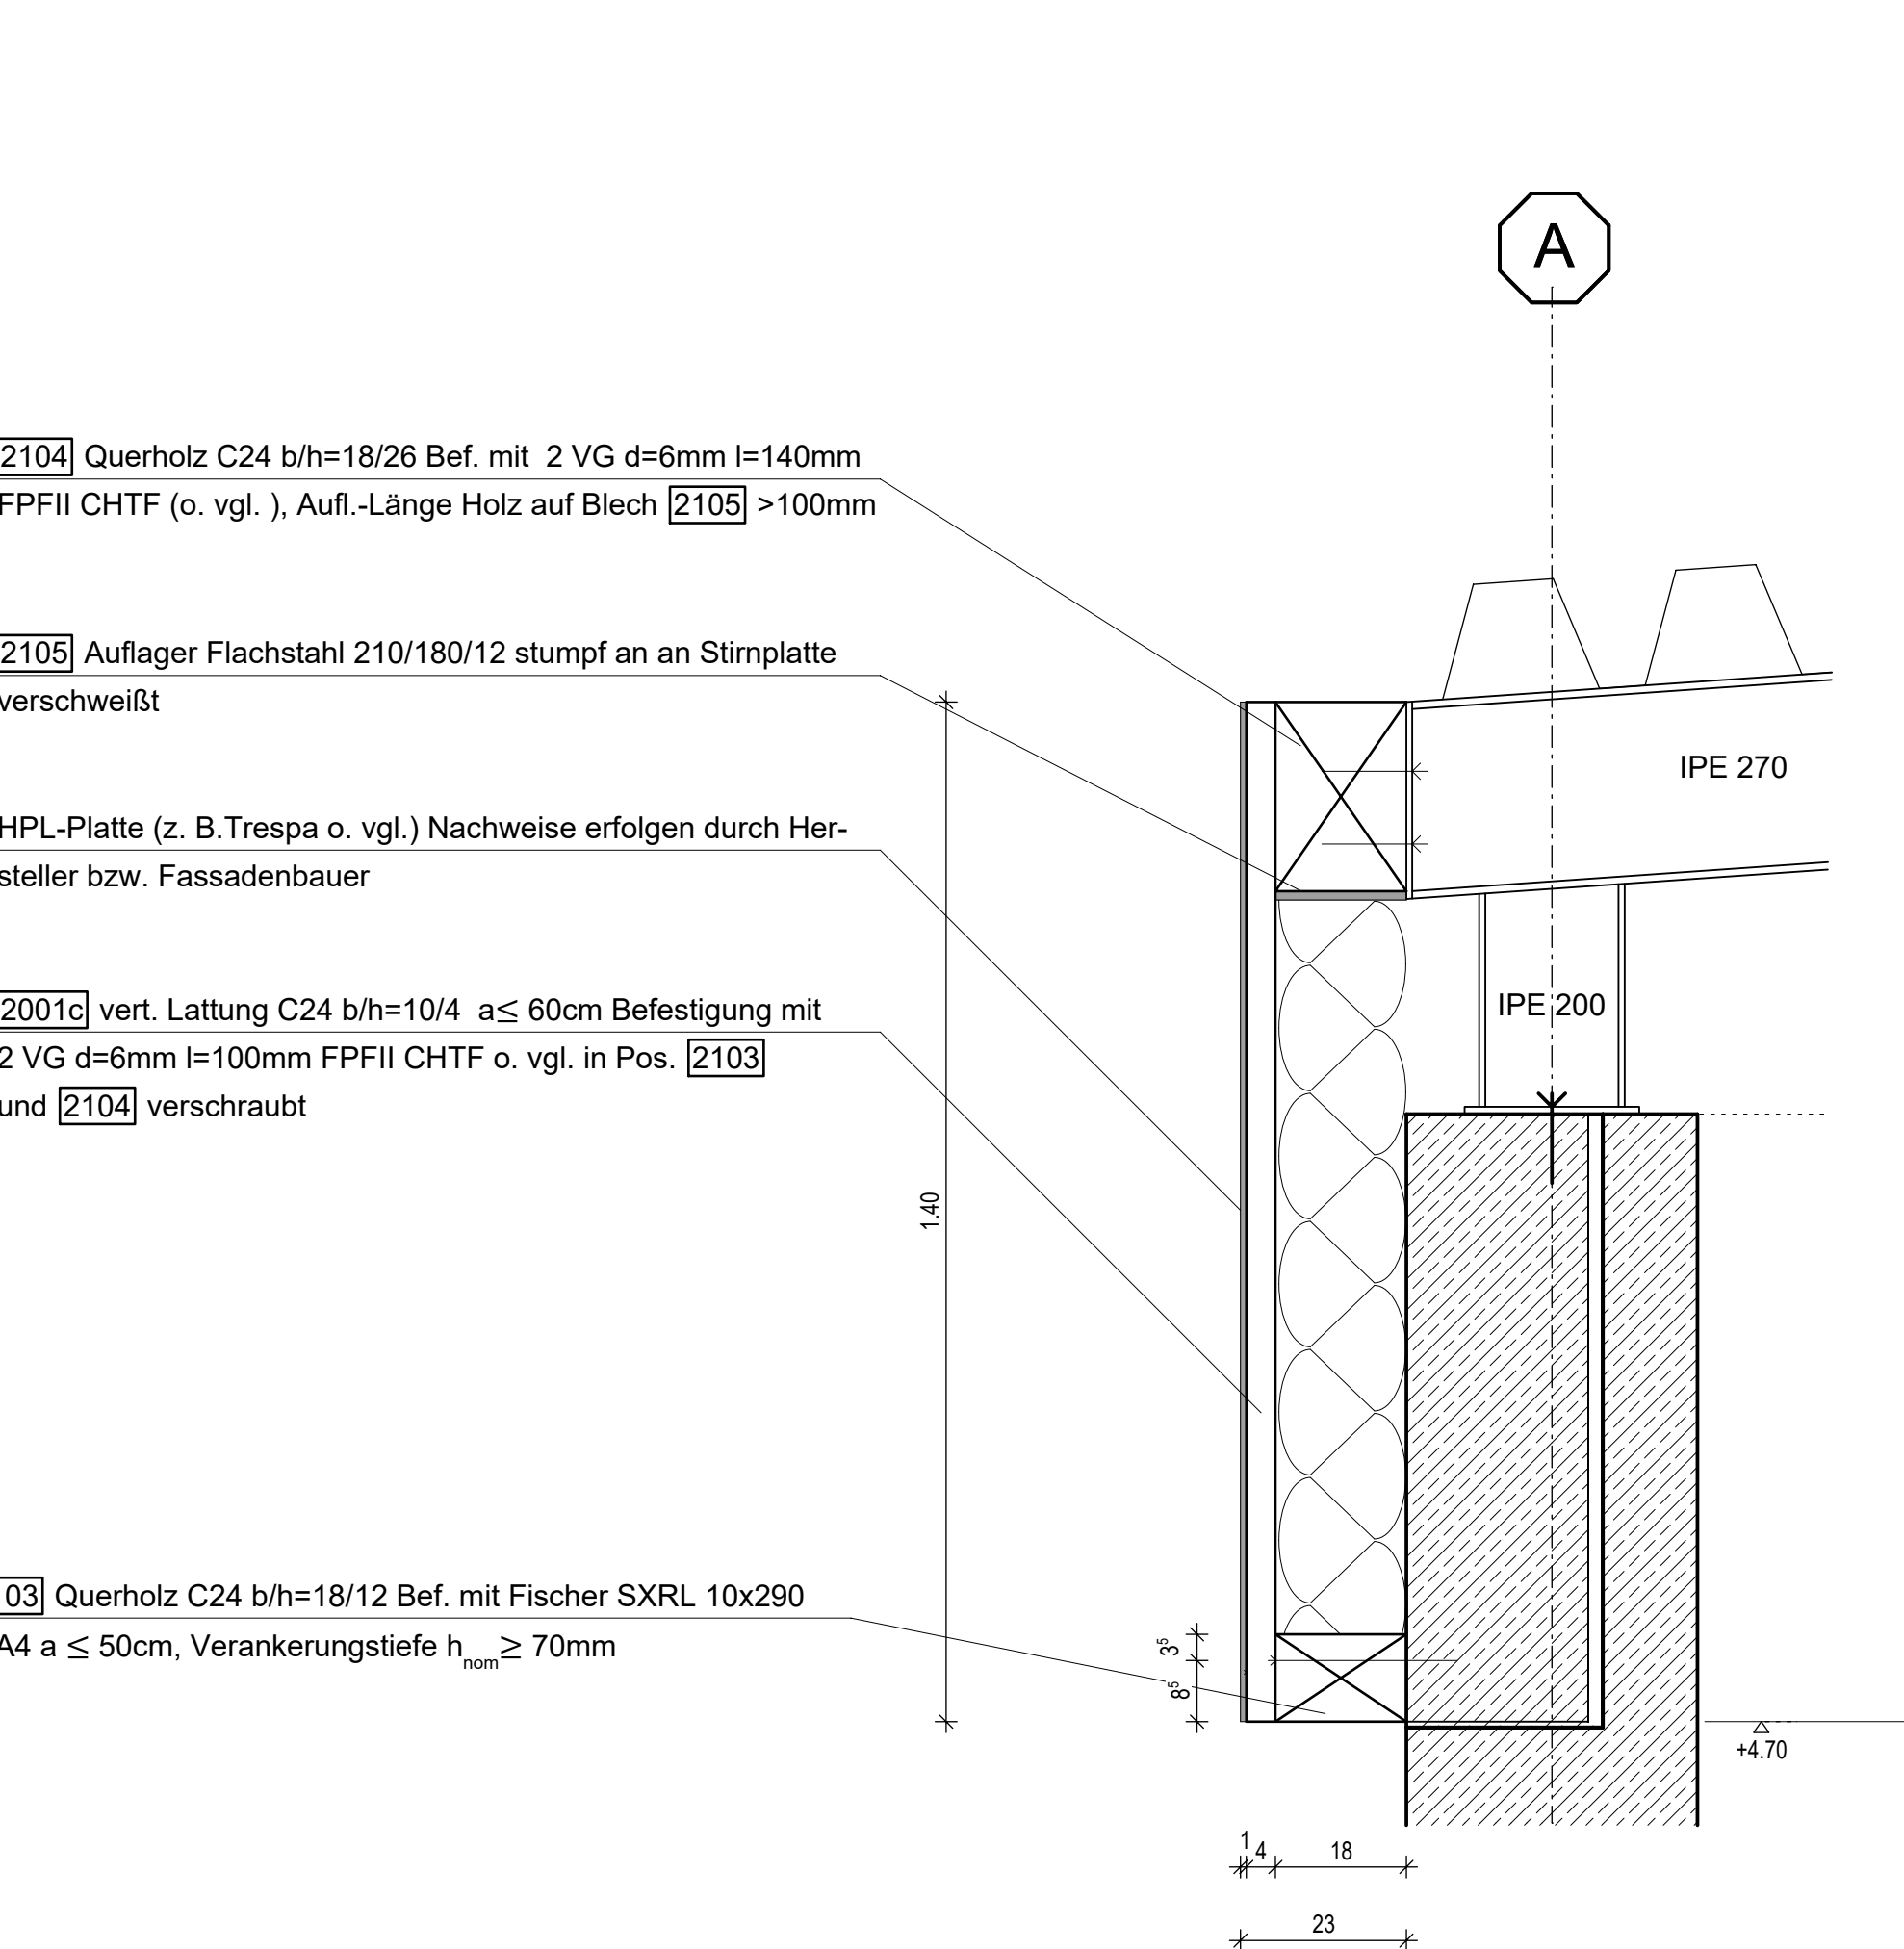


Verkleidung Wand Achse A - Anschlüsse Achse 11

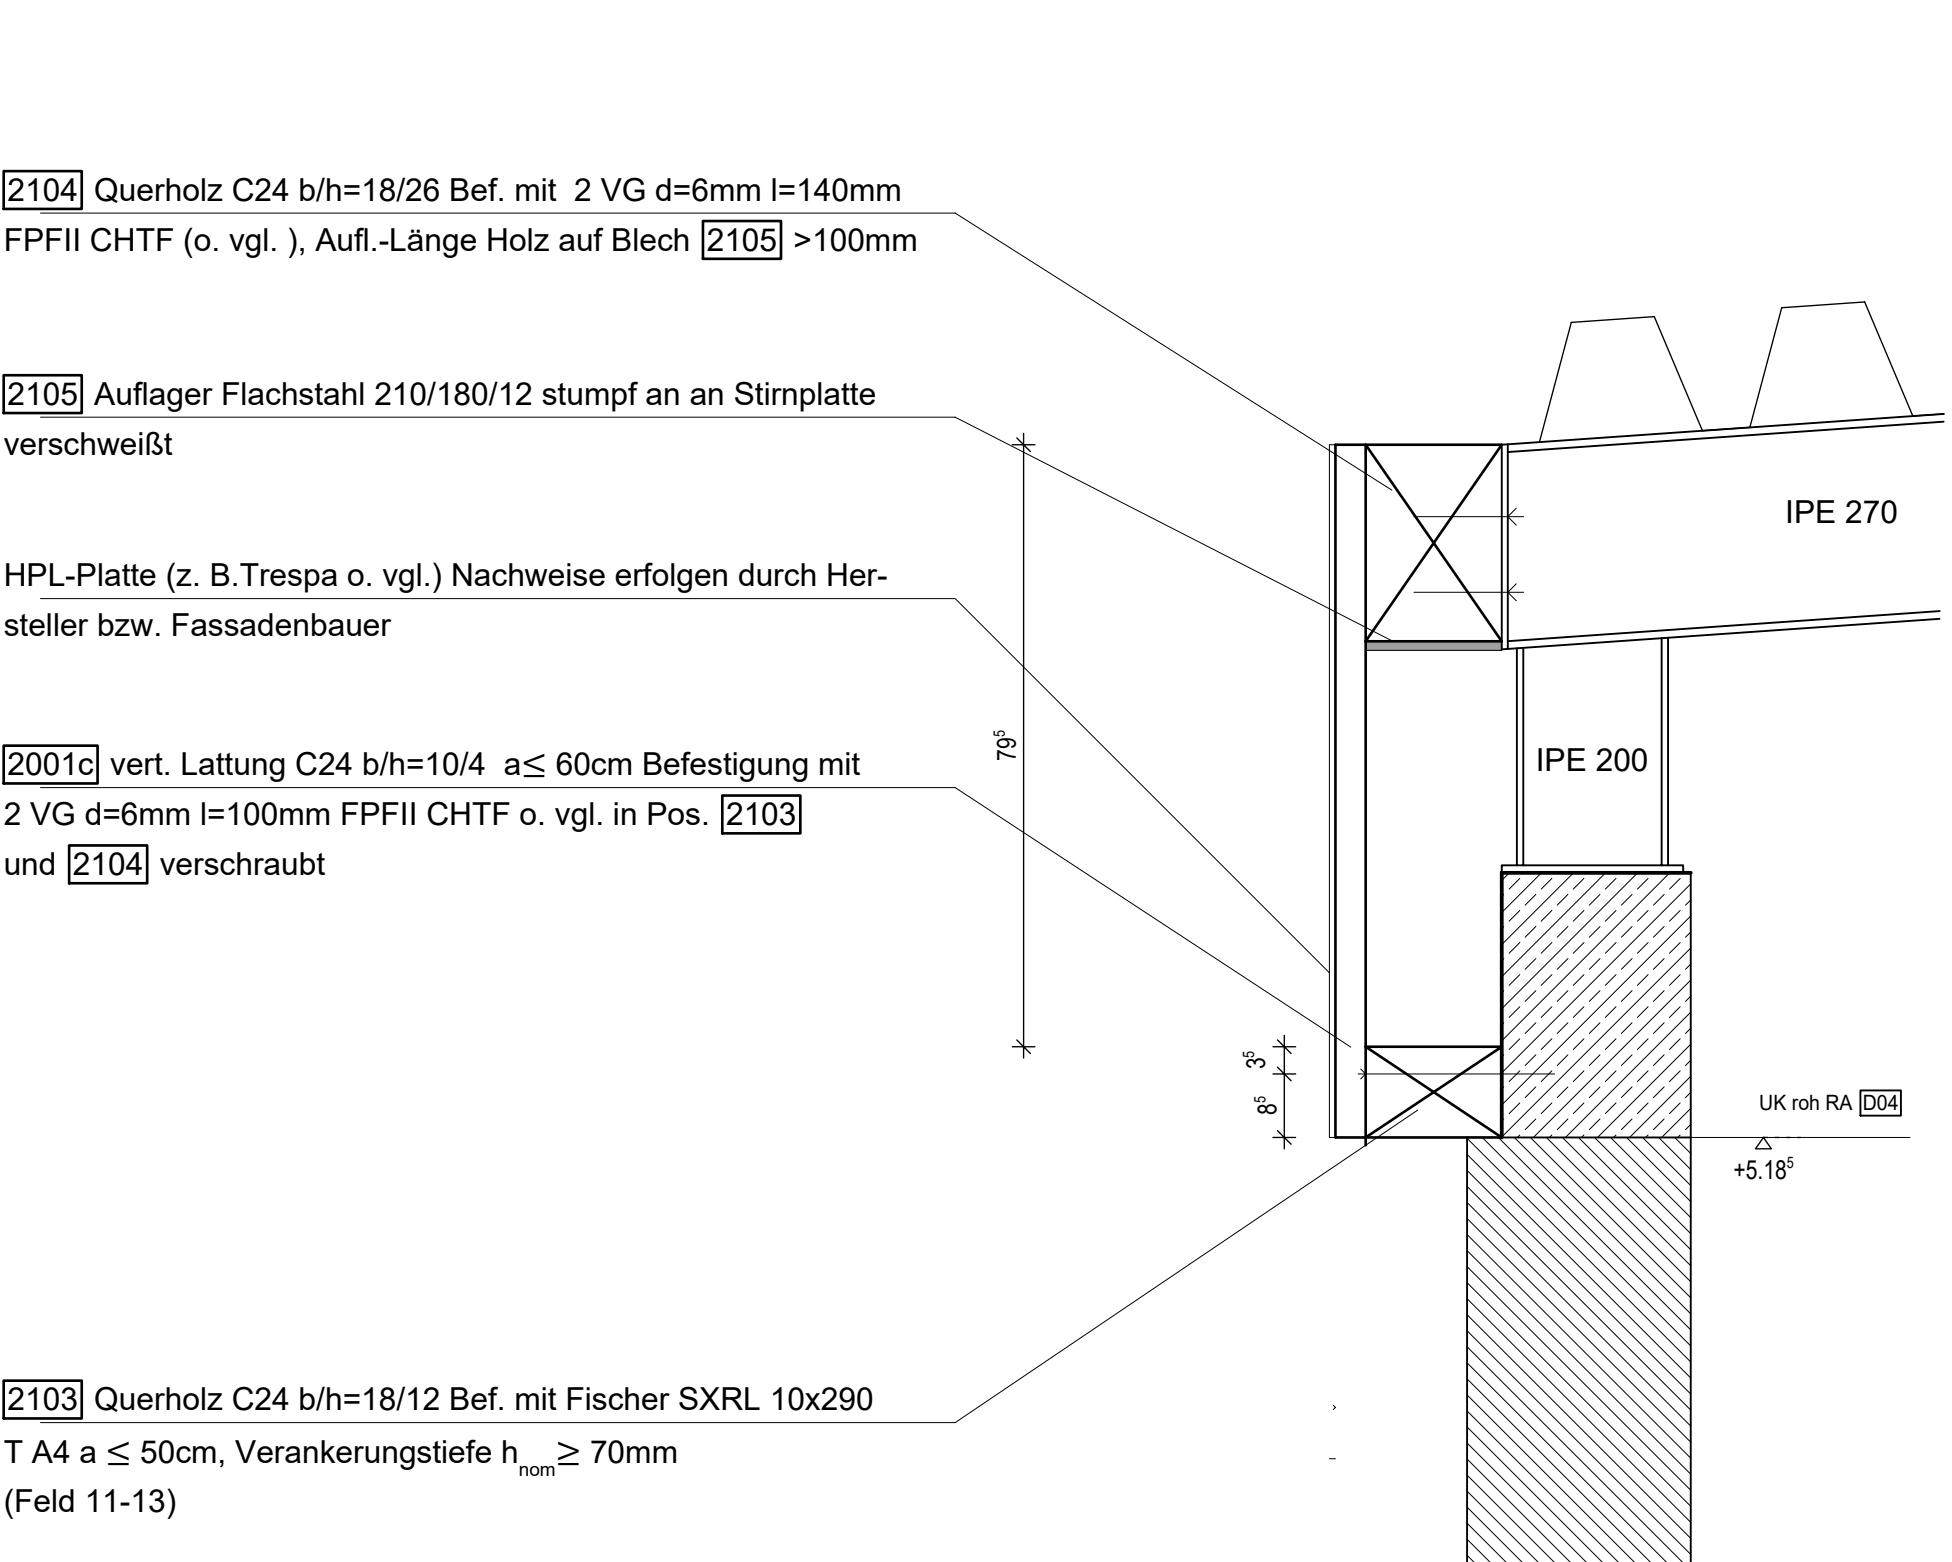

Verkleidung Wand Achse A - Anschlüsse Achse 13

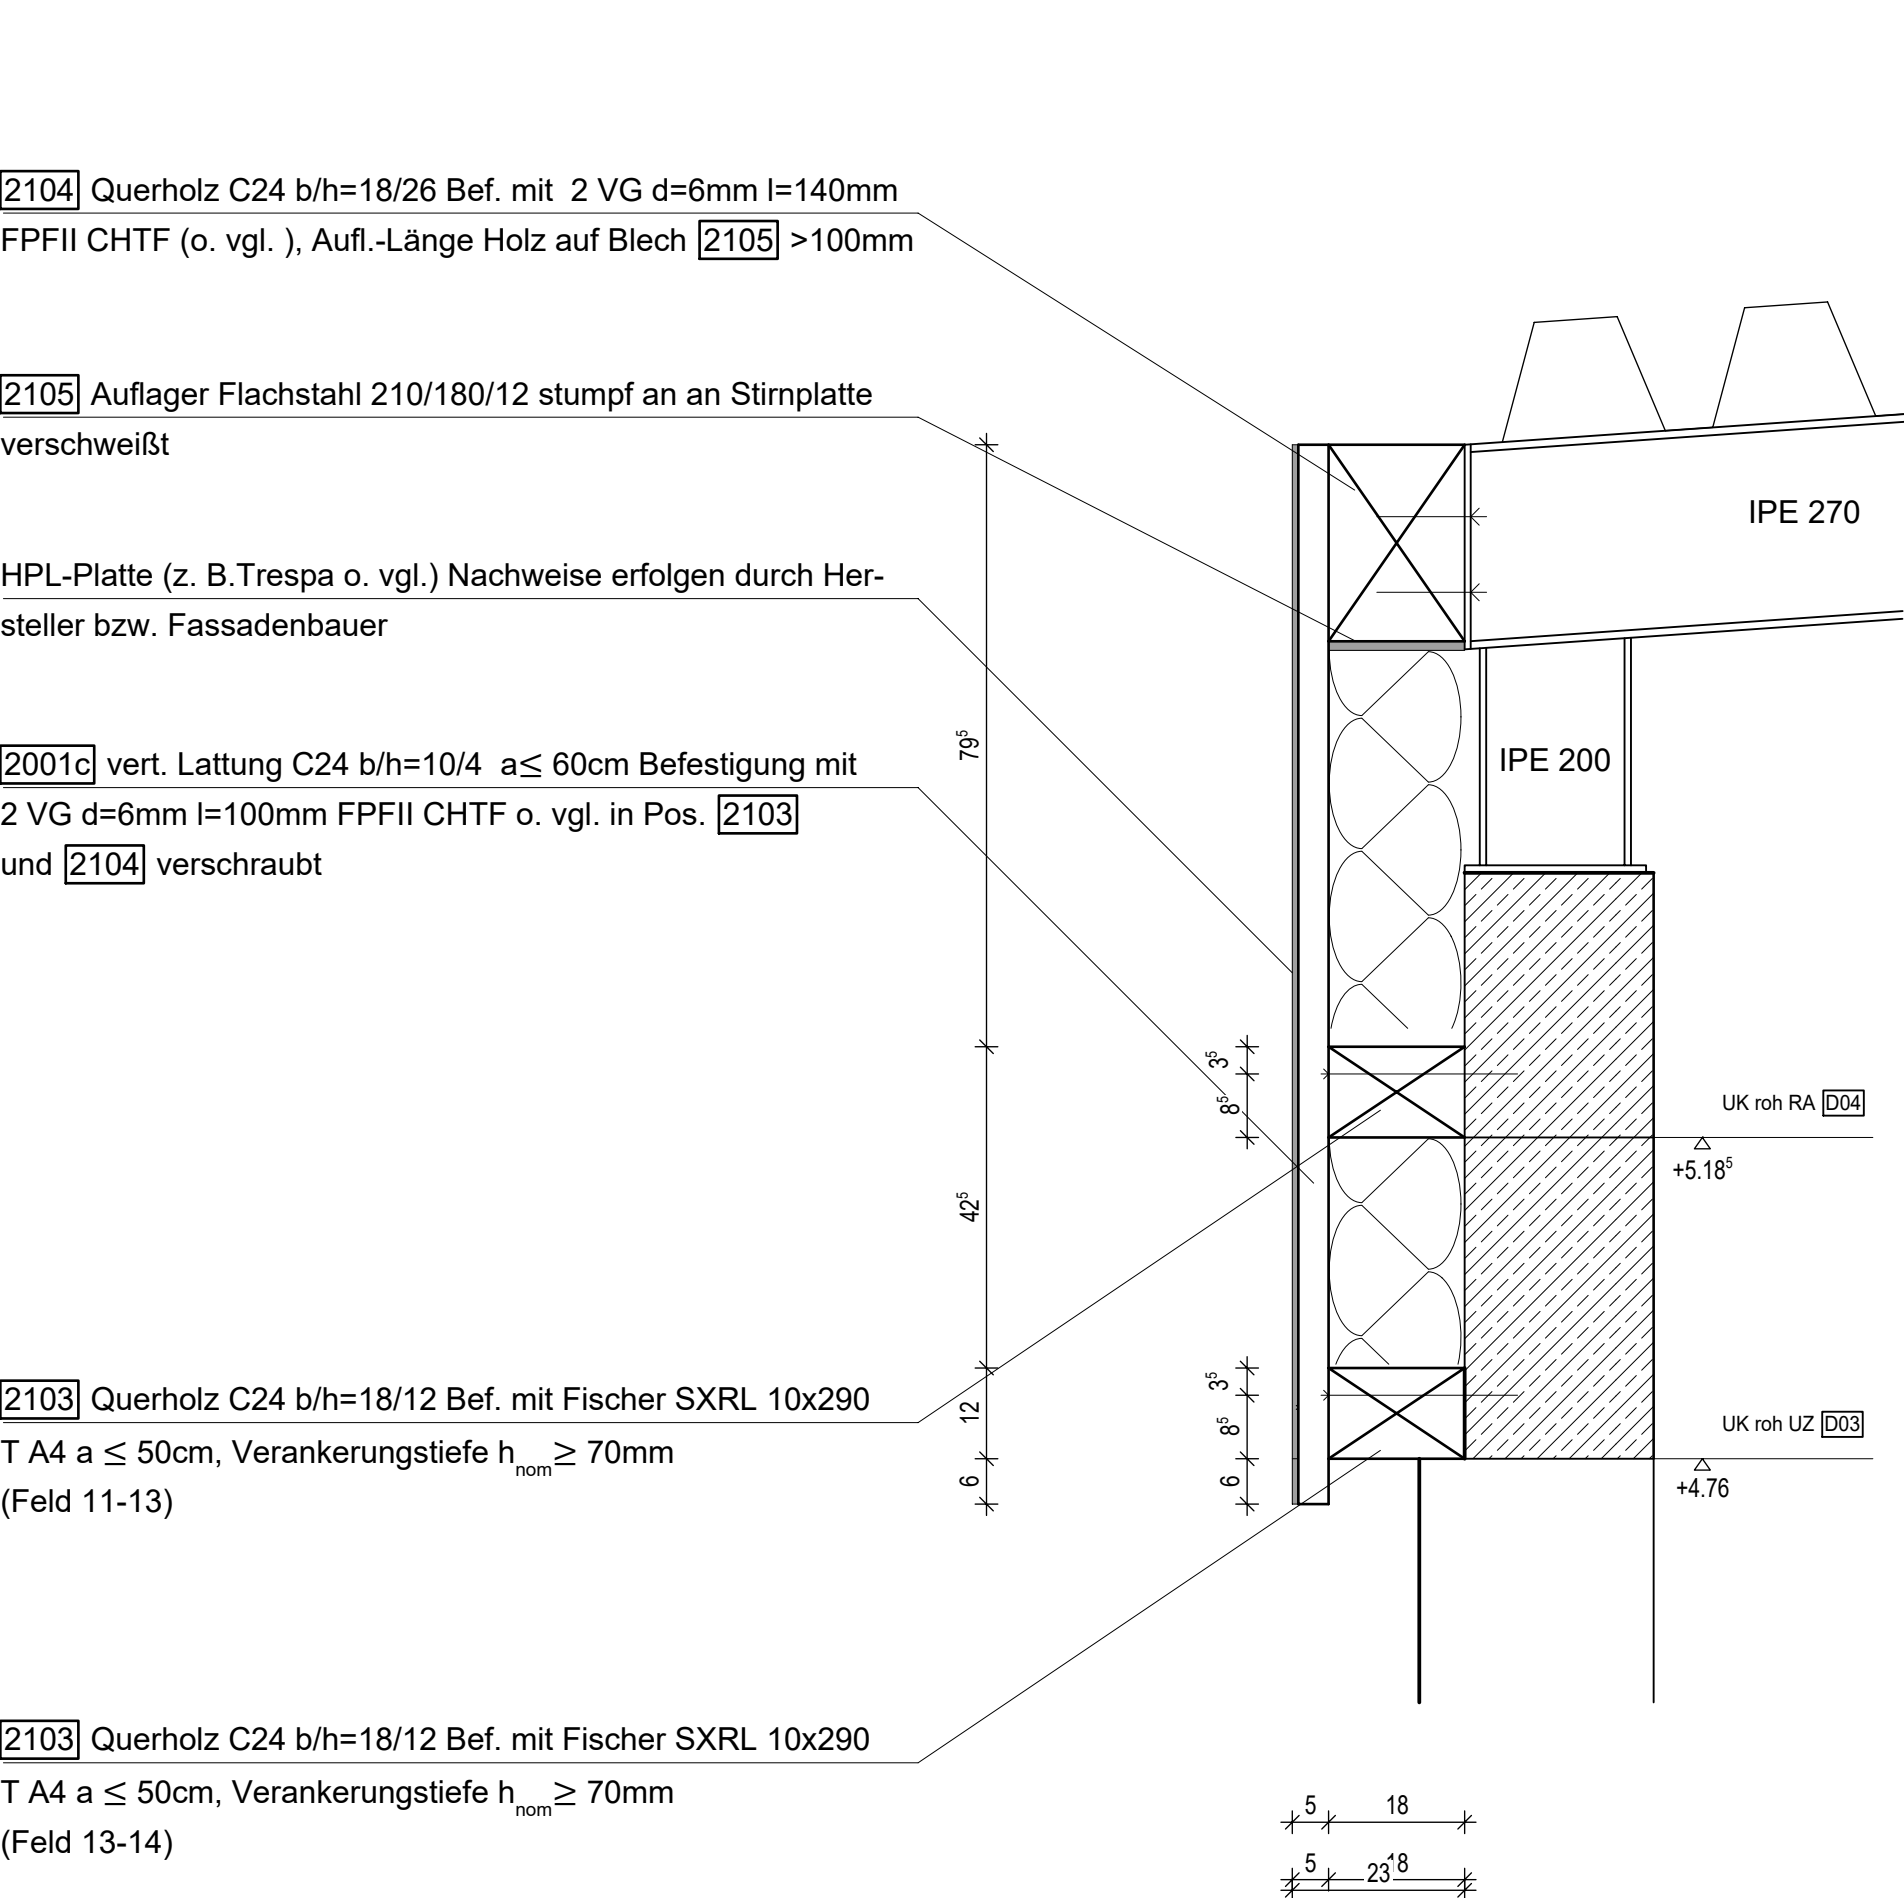

Verkleidung Wand Achse A - Anschluss Achse 14

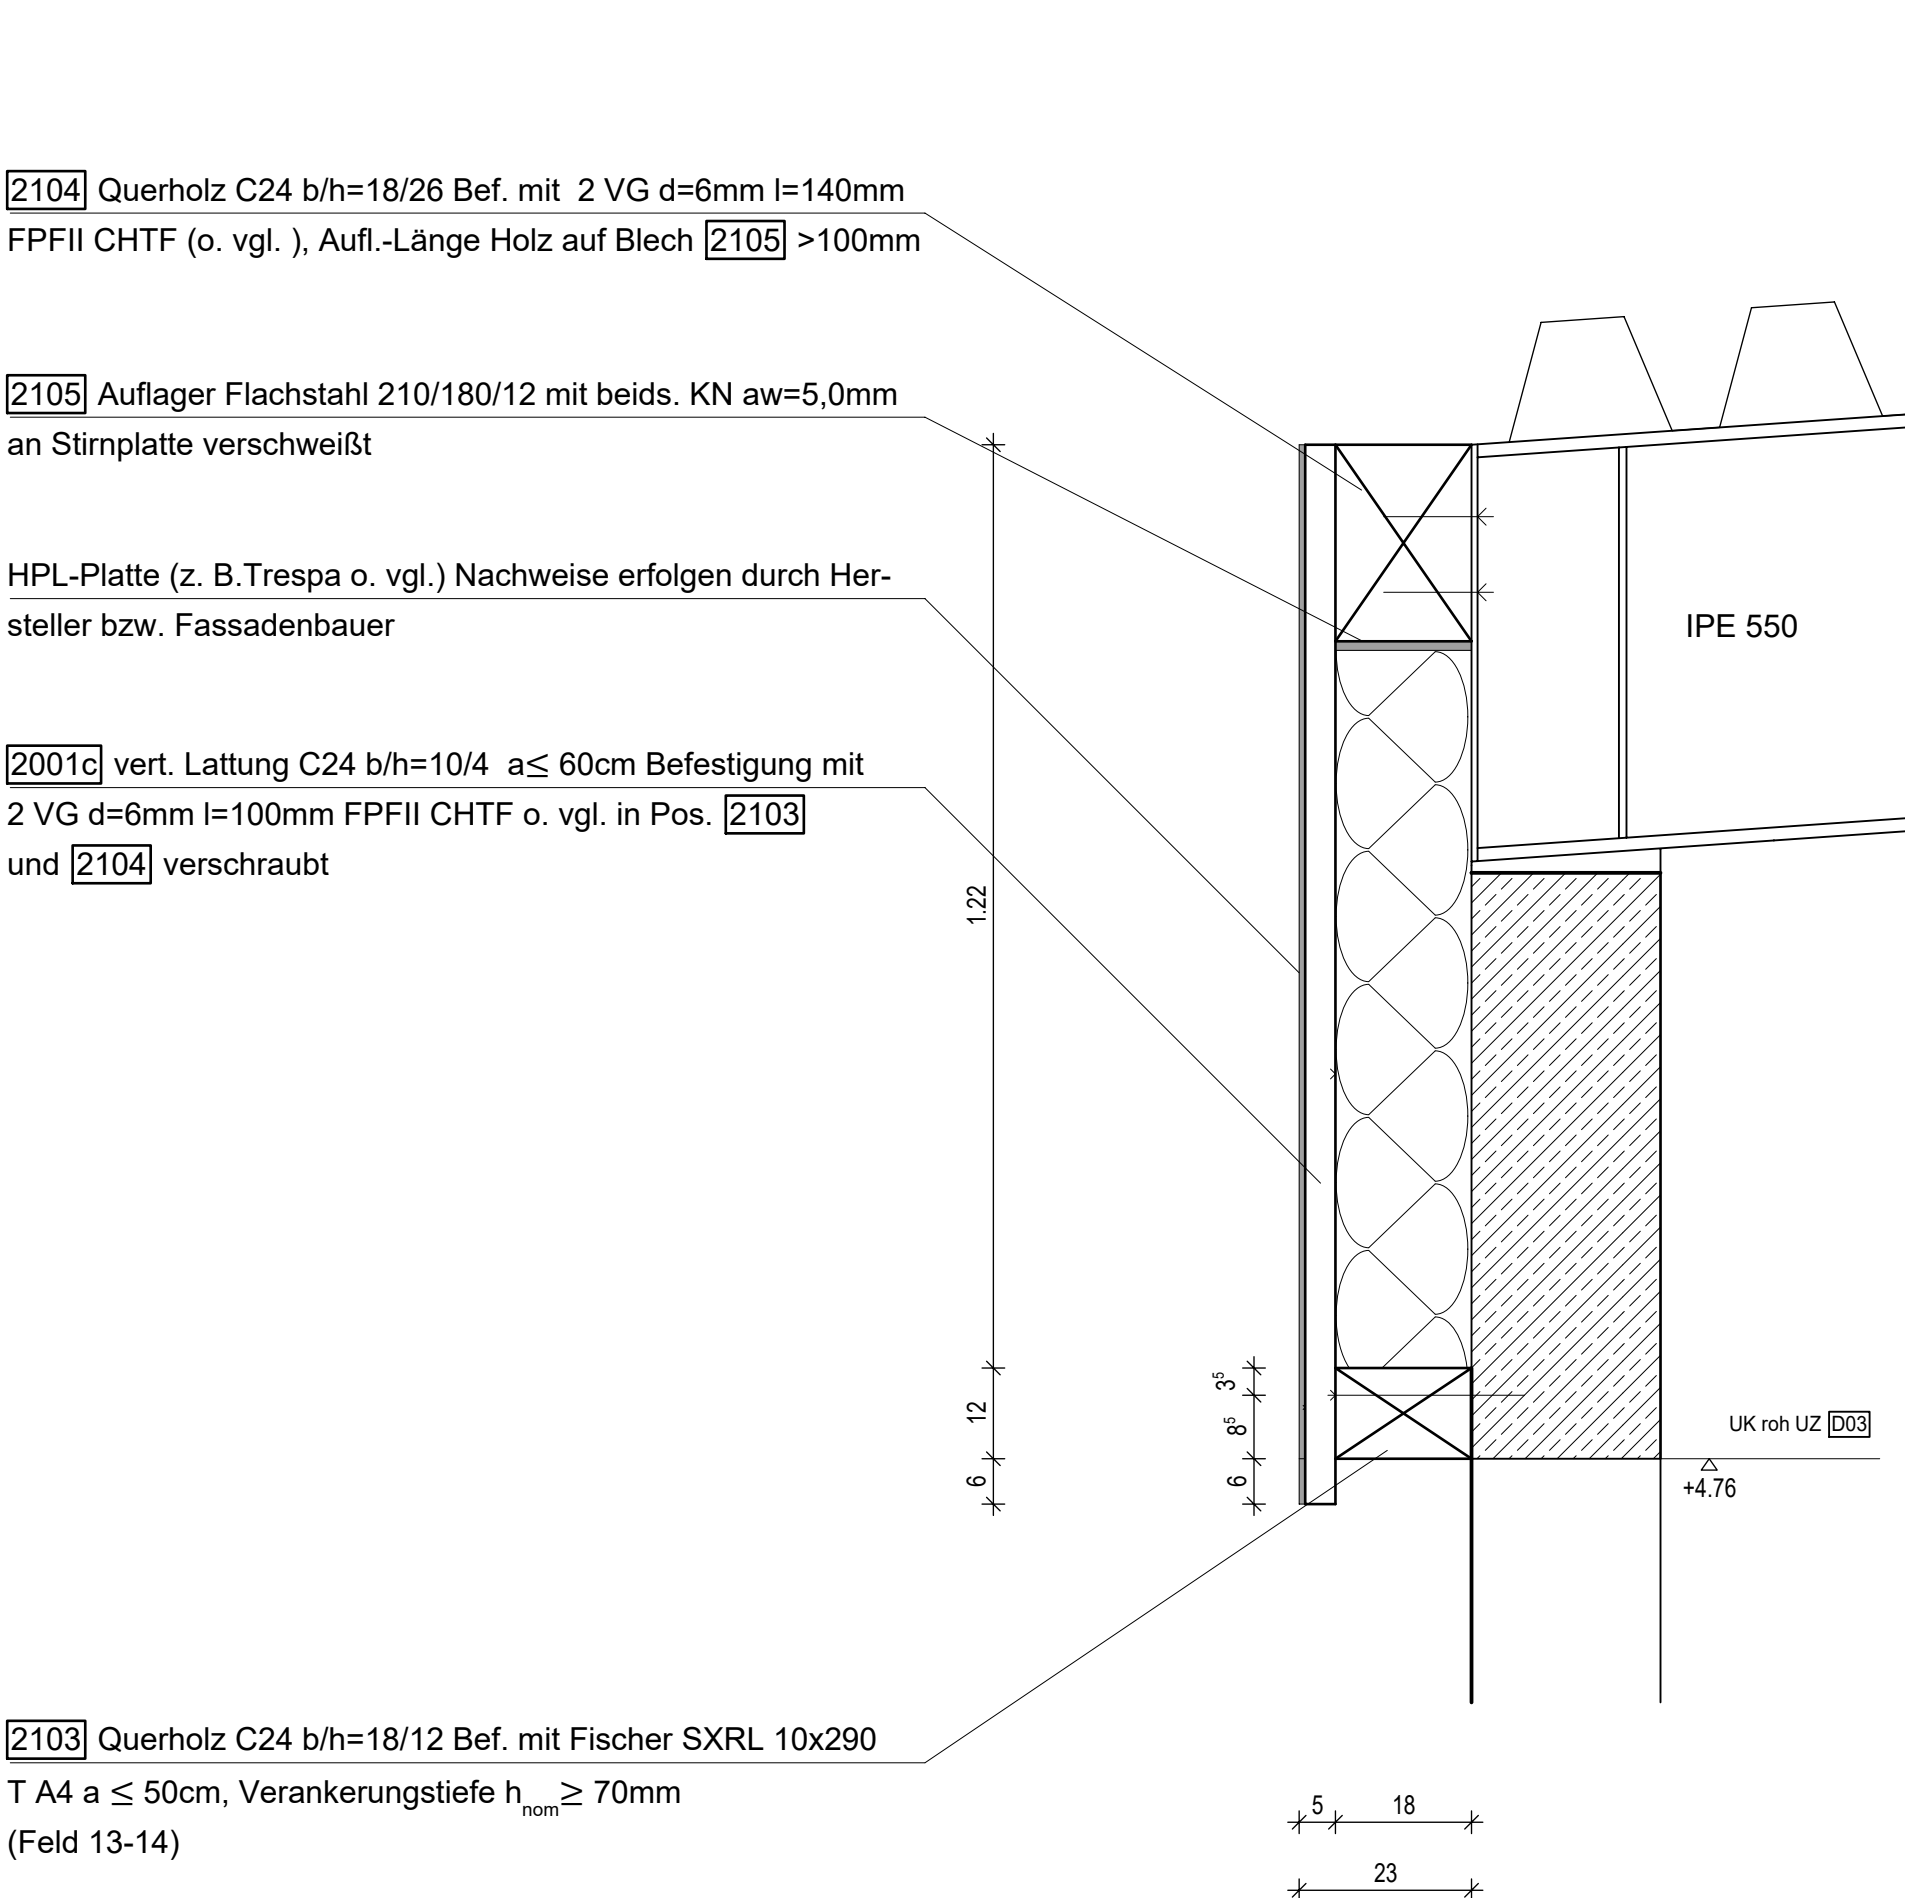

Betongüten, Expositionsclassen und Betondeckungen

Für alle Stahlbetonbauteile sind gem. Kap. 7.3.2 (NA.6) langsam erhärtende Betone mit $\tau \leq 0,3$ zu verwenden.

Bauteile Allgemein:

Stb.-Ringanker
XC 1, Betongüte C 25/30; Betondeckung allgemein $c_{\text{min}} = 20$ mm

Alle nicht dargestellten Holzverbindungen sind zimmermannsmäßig auszuführen!

WÄRMEDÄMMUNG SIEHE WERKPLÄNE DES ARCHITEKTEN!

BAUSTOFFE:	STAHLBETON	C 25/30, Bestand
	BETONSTAHL	B 500, Bestand
	PROFILSTAHL	S 235 JR und Bestand
	NADELHOLZ	C 24
	BRETTSCHICHTHOLZ	GL24h, GL24c
	MAUERWERK	HLz 12-1,2-II und Bestand

LEGENDE:		C 25/30
		HLz 12-1,2-II
		Bestand

DIESER PLAN GILT NUR IN VERBINDUNG MIT DEM W E R K P L A N DES ARCHITEKTEN

ALLE MASSE SIND AM BAU VON DEM AUSFÜHRENDEN UNTERNEHMER EIGENVERANTWORTLICH ZU PRUEFEN.

...	...	...
...	...	...
...	...	...
...	...	...
...	...	...
Datum:	Geändert:	Index:

INGENIEURBÜRO KIST&THEILIG Beratende Ingenieure Partnerschaft Badgasse 10 74821 Mosbach Fon 06261 / 9369-0 E-Mail: info@kist-theilig.de		
Bauherr:	Gemeinde Elztal, vert. d. Herrn BGM Eckl Hauptstr. 8, 74834 Elztal-Dallau	
Bauvorhaben:	Teilsanierung der Sporthalle Auerbach Alte Steige 30, 74834 Elztal Auerbach	
Bauteil:	Fassadenverkleidungen - Teil 1 Schnitte	
Masstab: 1 : 10	Datum: 17.03.26	71
Gez.: Theilig	Prj.Nr.: 22018	