




Verkleidung Wand Achse 6 - Anschlüsse Achse A

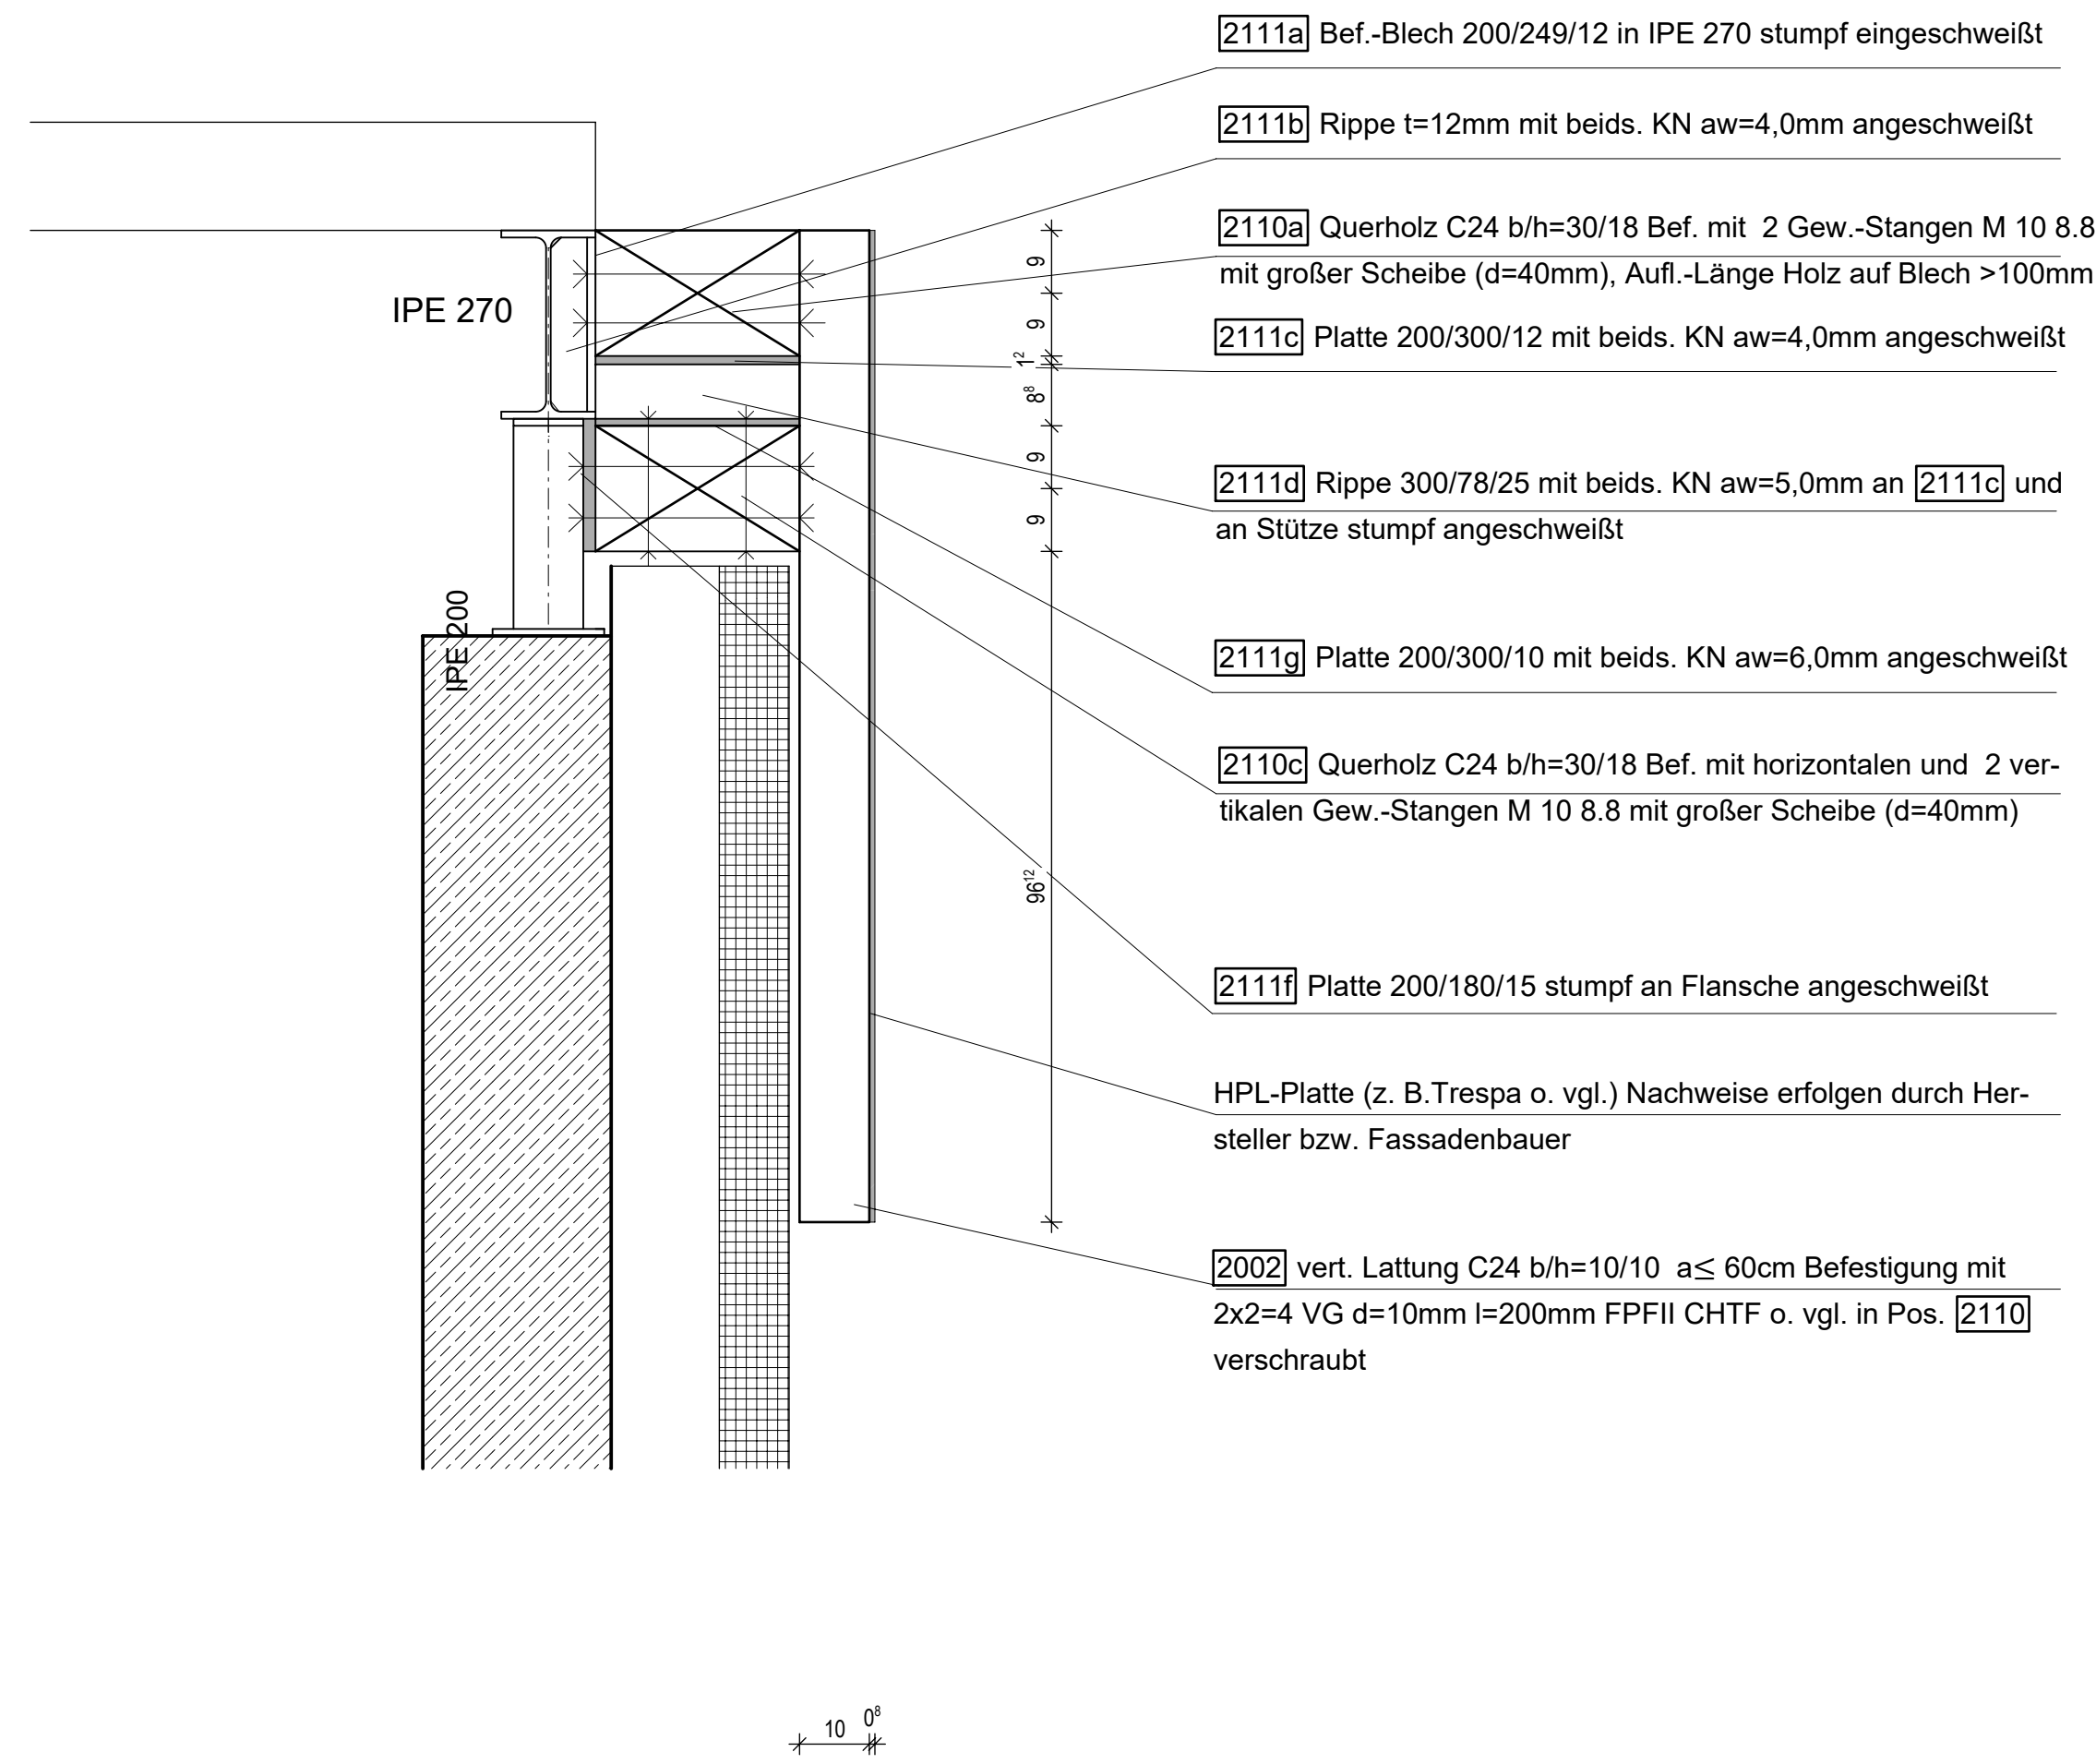

Verkleidung Wand Achse 6 - Anschlüsse Achsen B und C

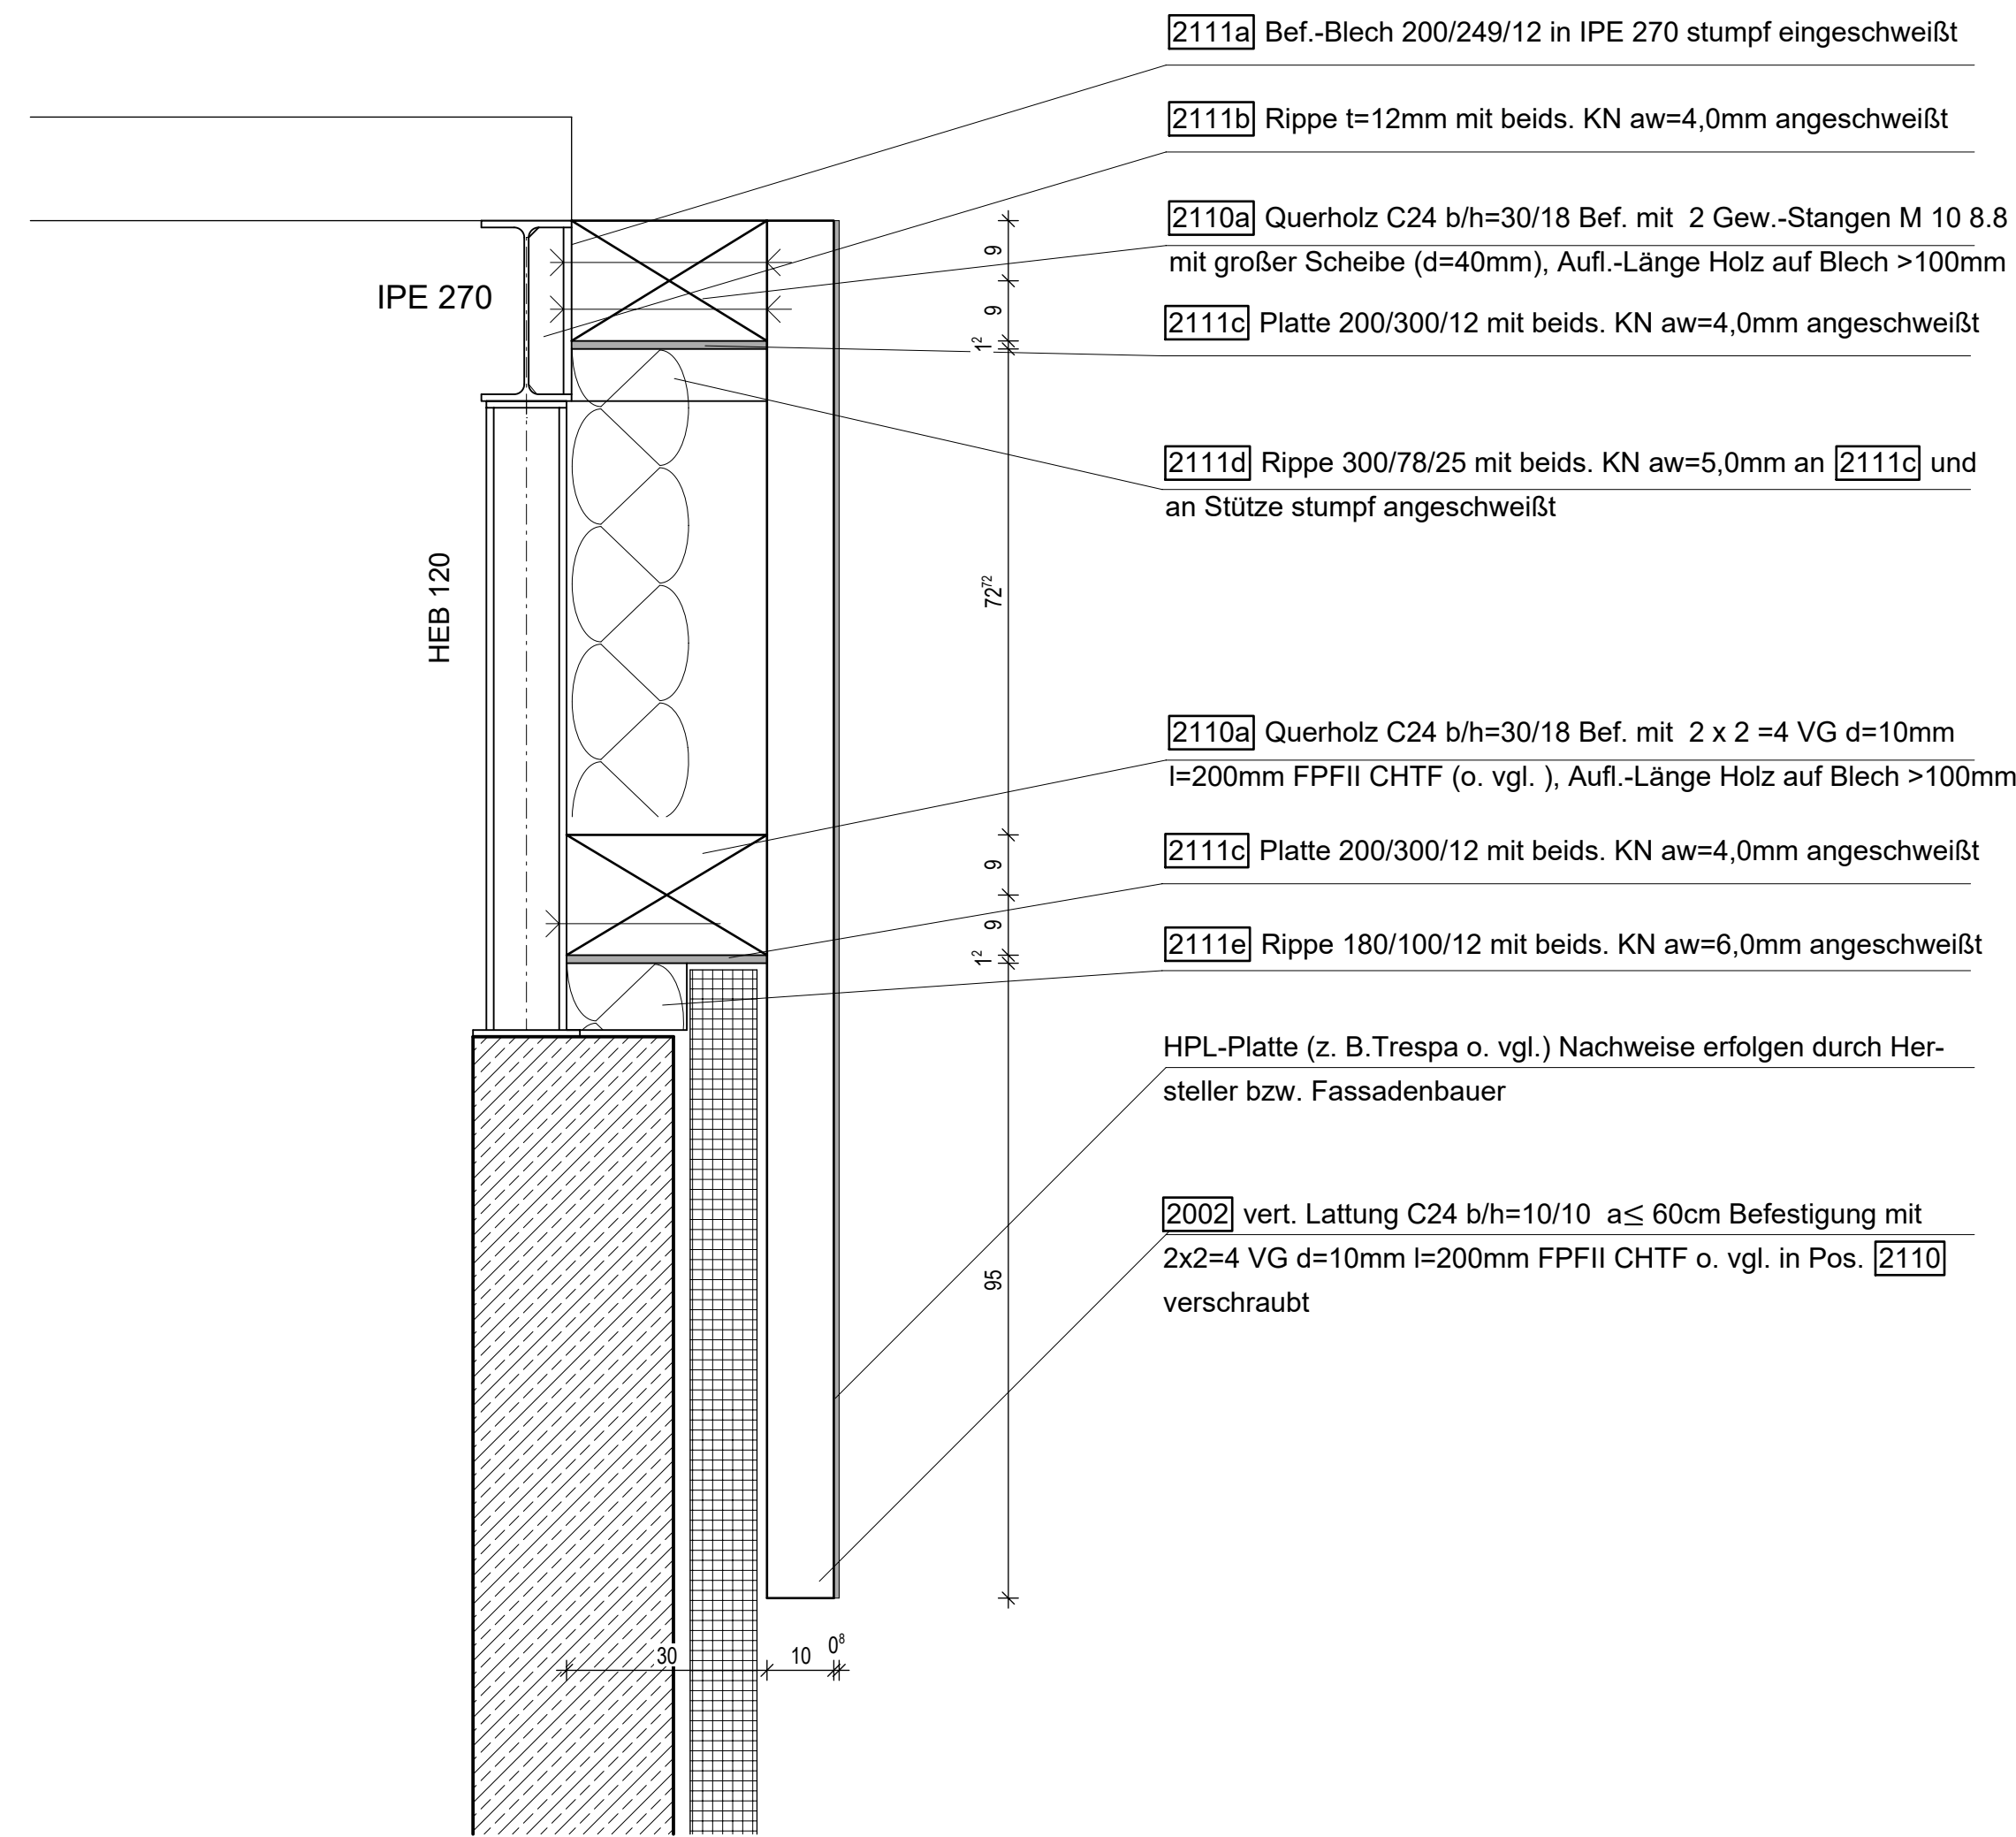


Verkleidung Wand Achse 6 - Anschlüsse bei Achse D

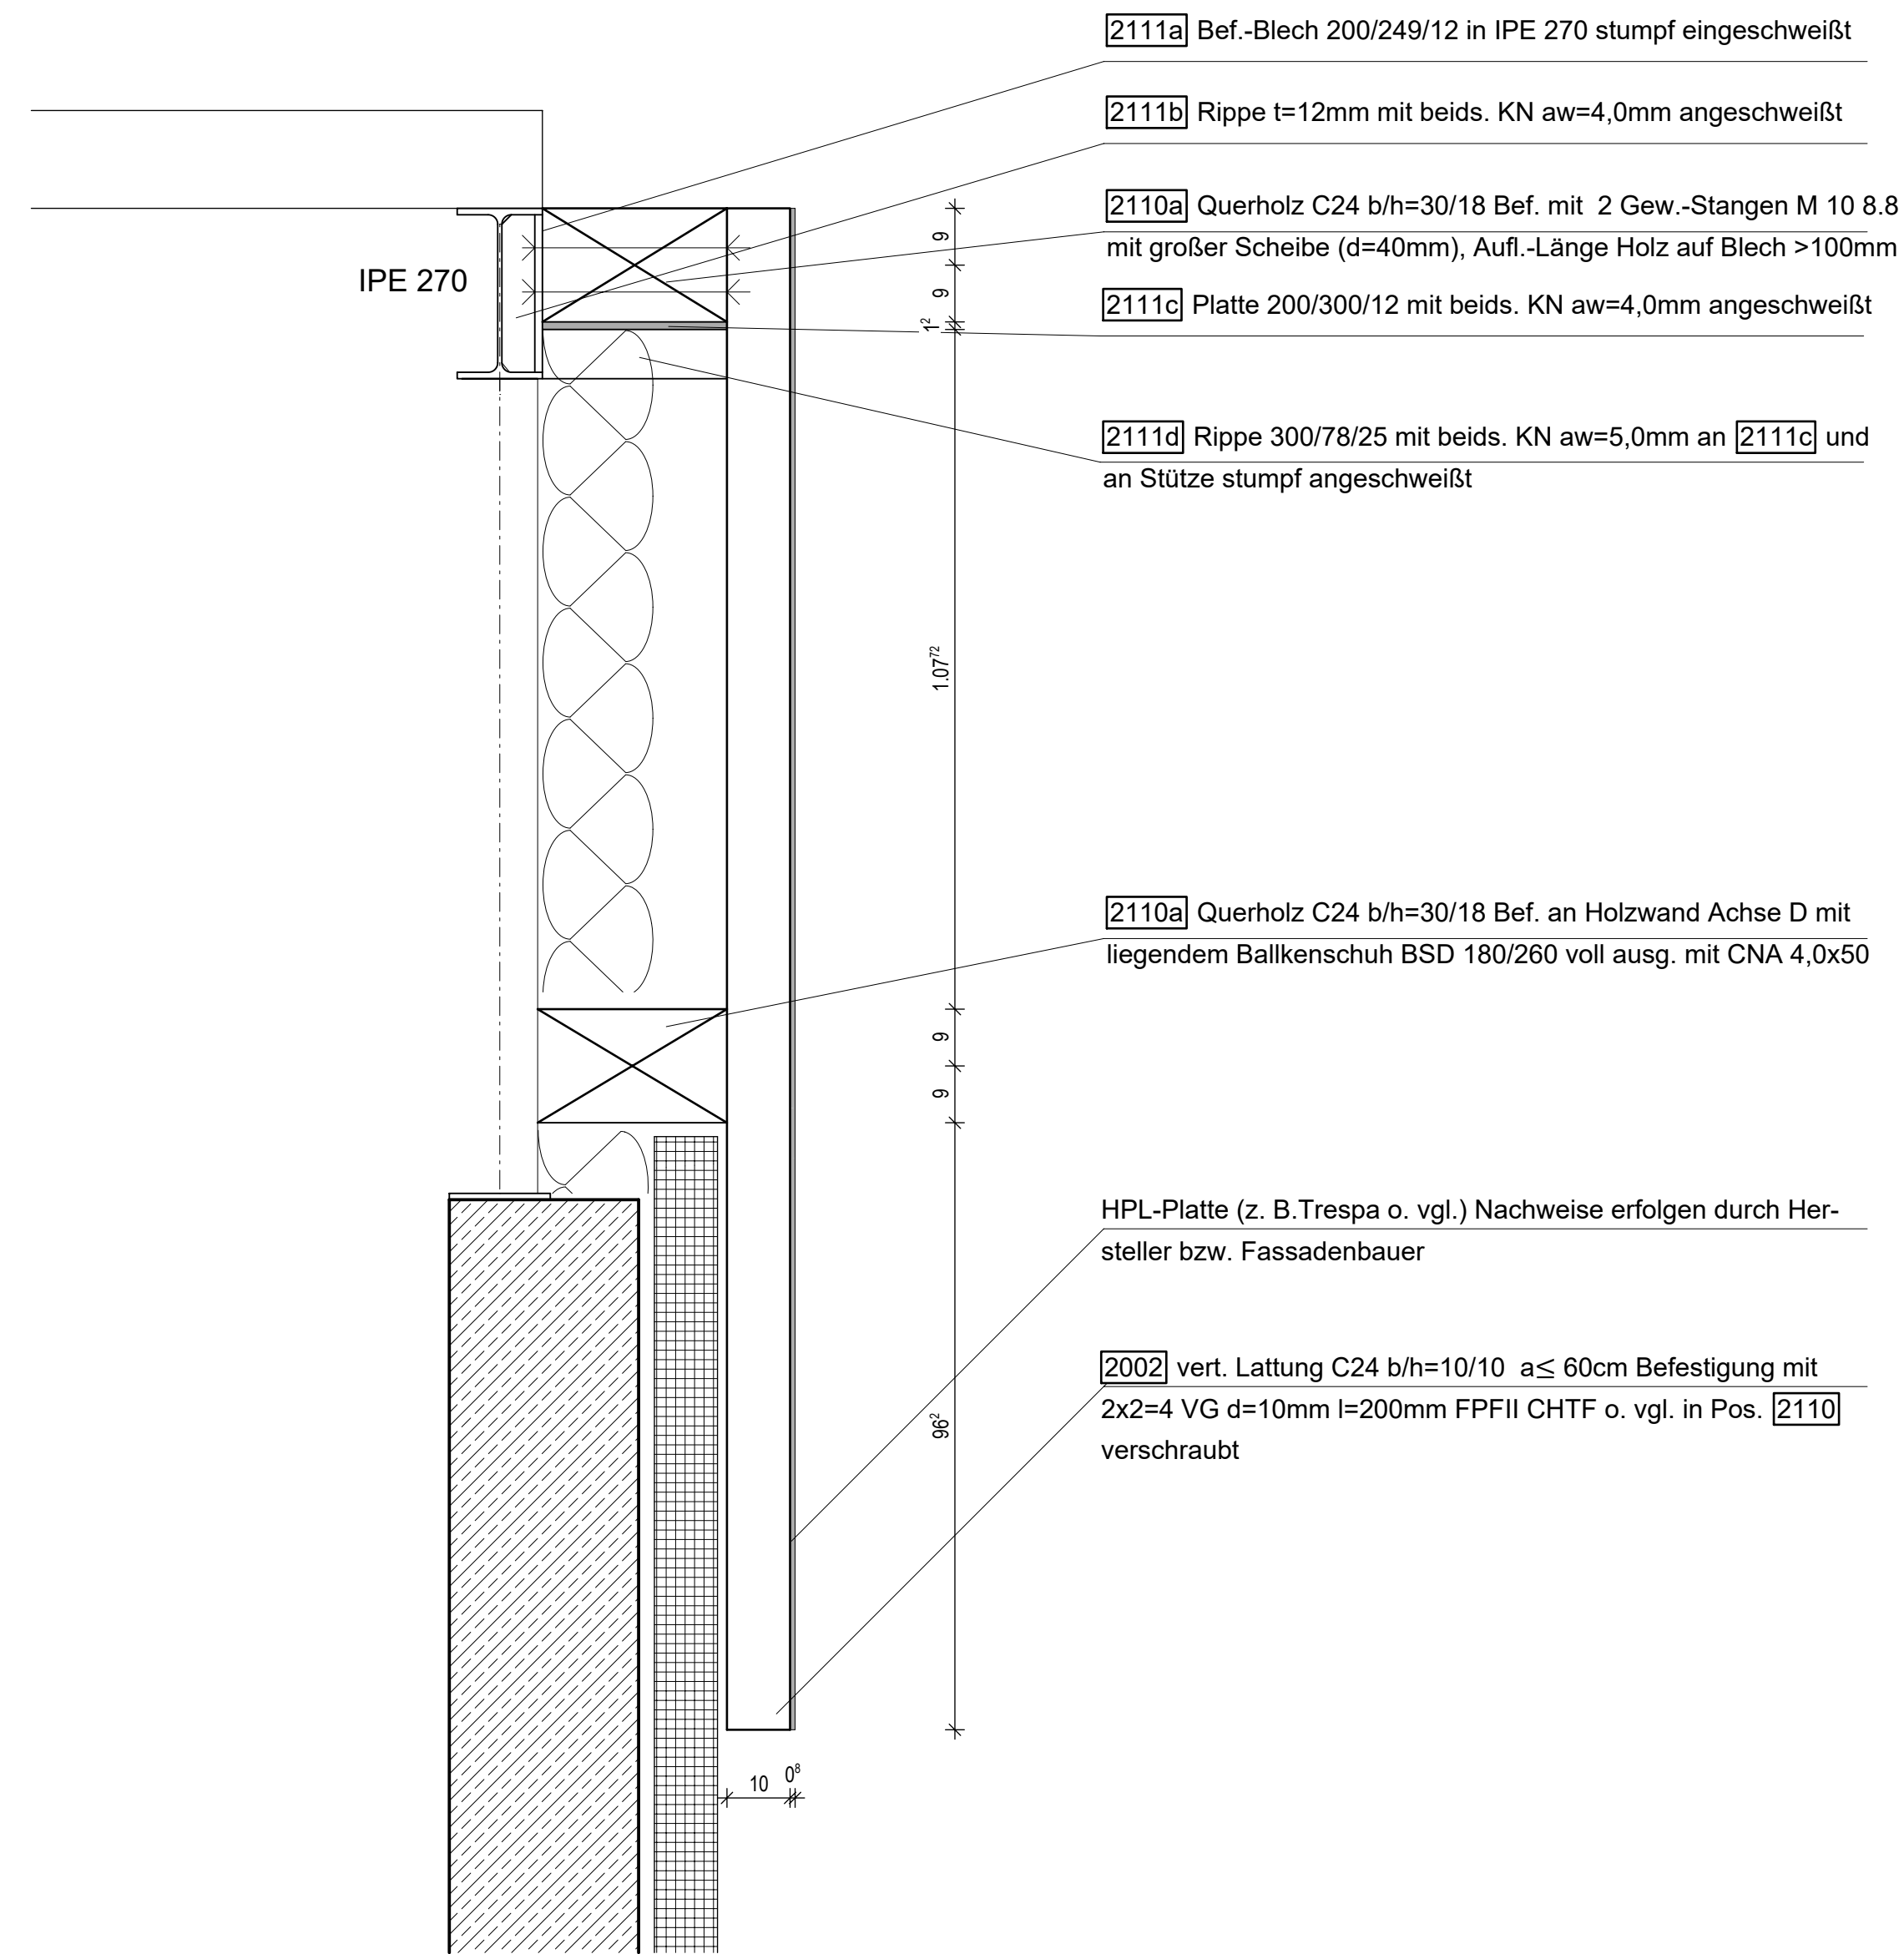


Verkleidung Wände Achsen 7 und 12

Schnitt "hoch"

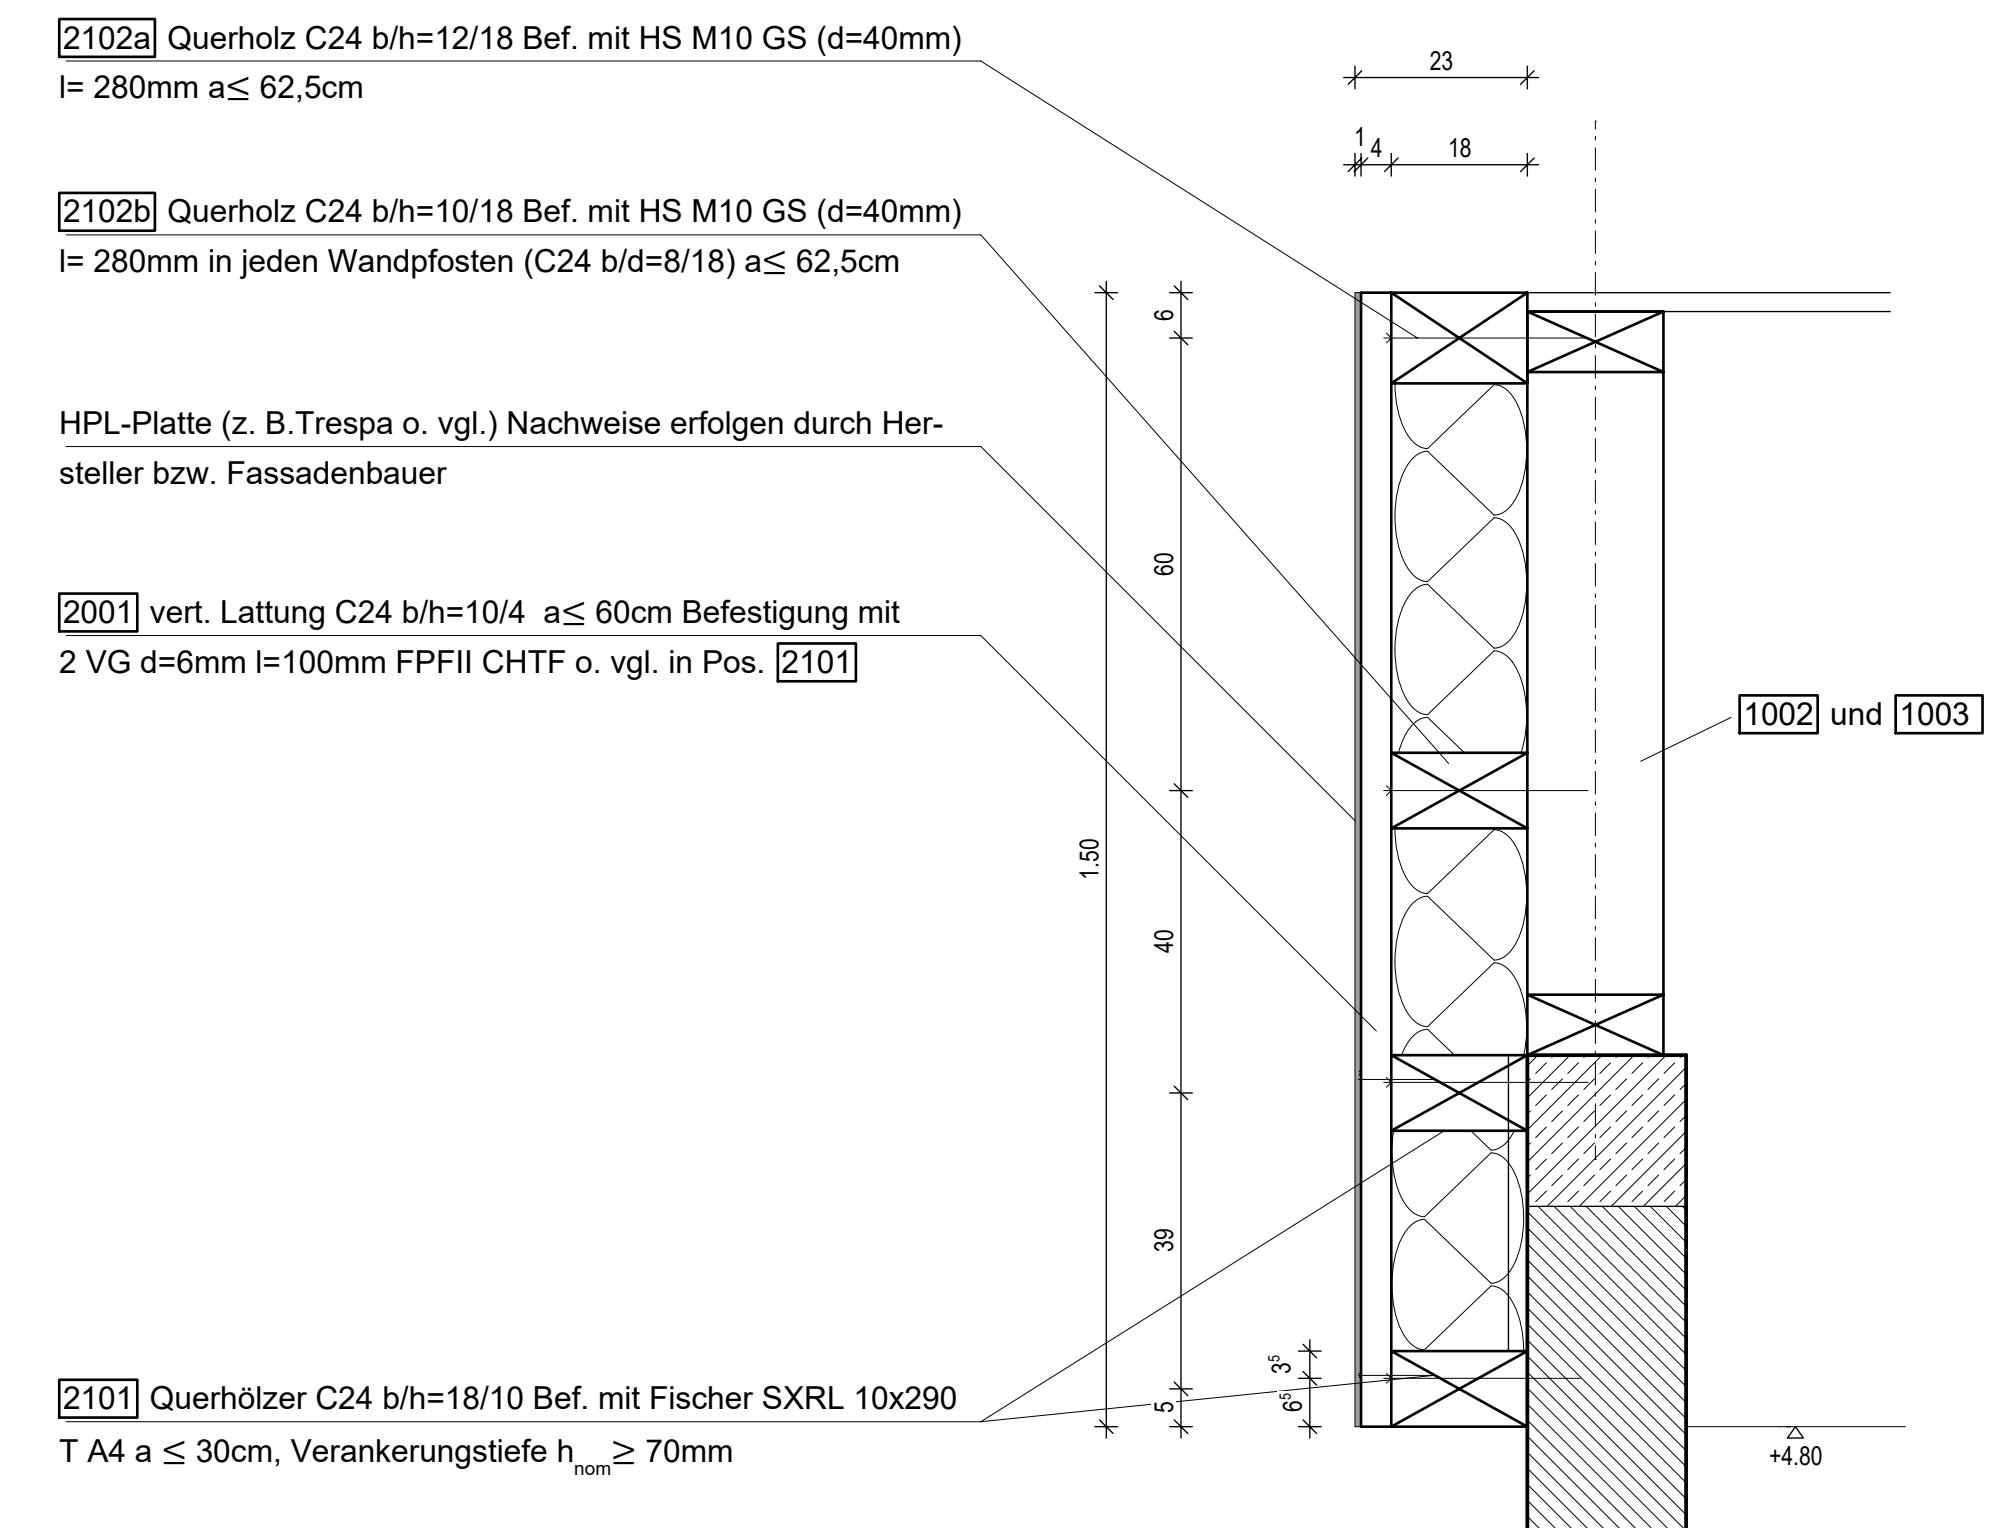

Schnitt "tief"

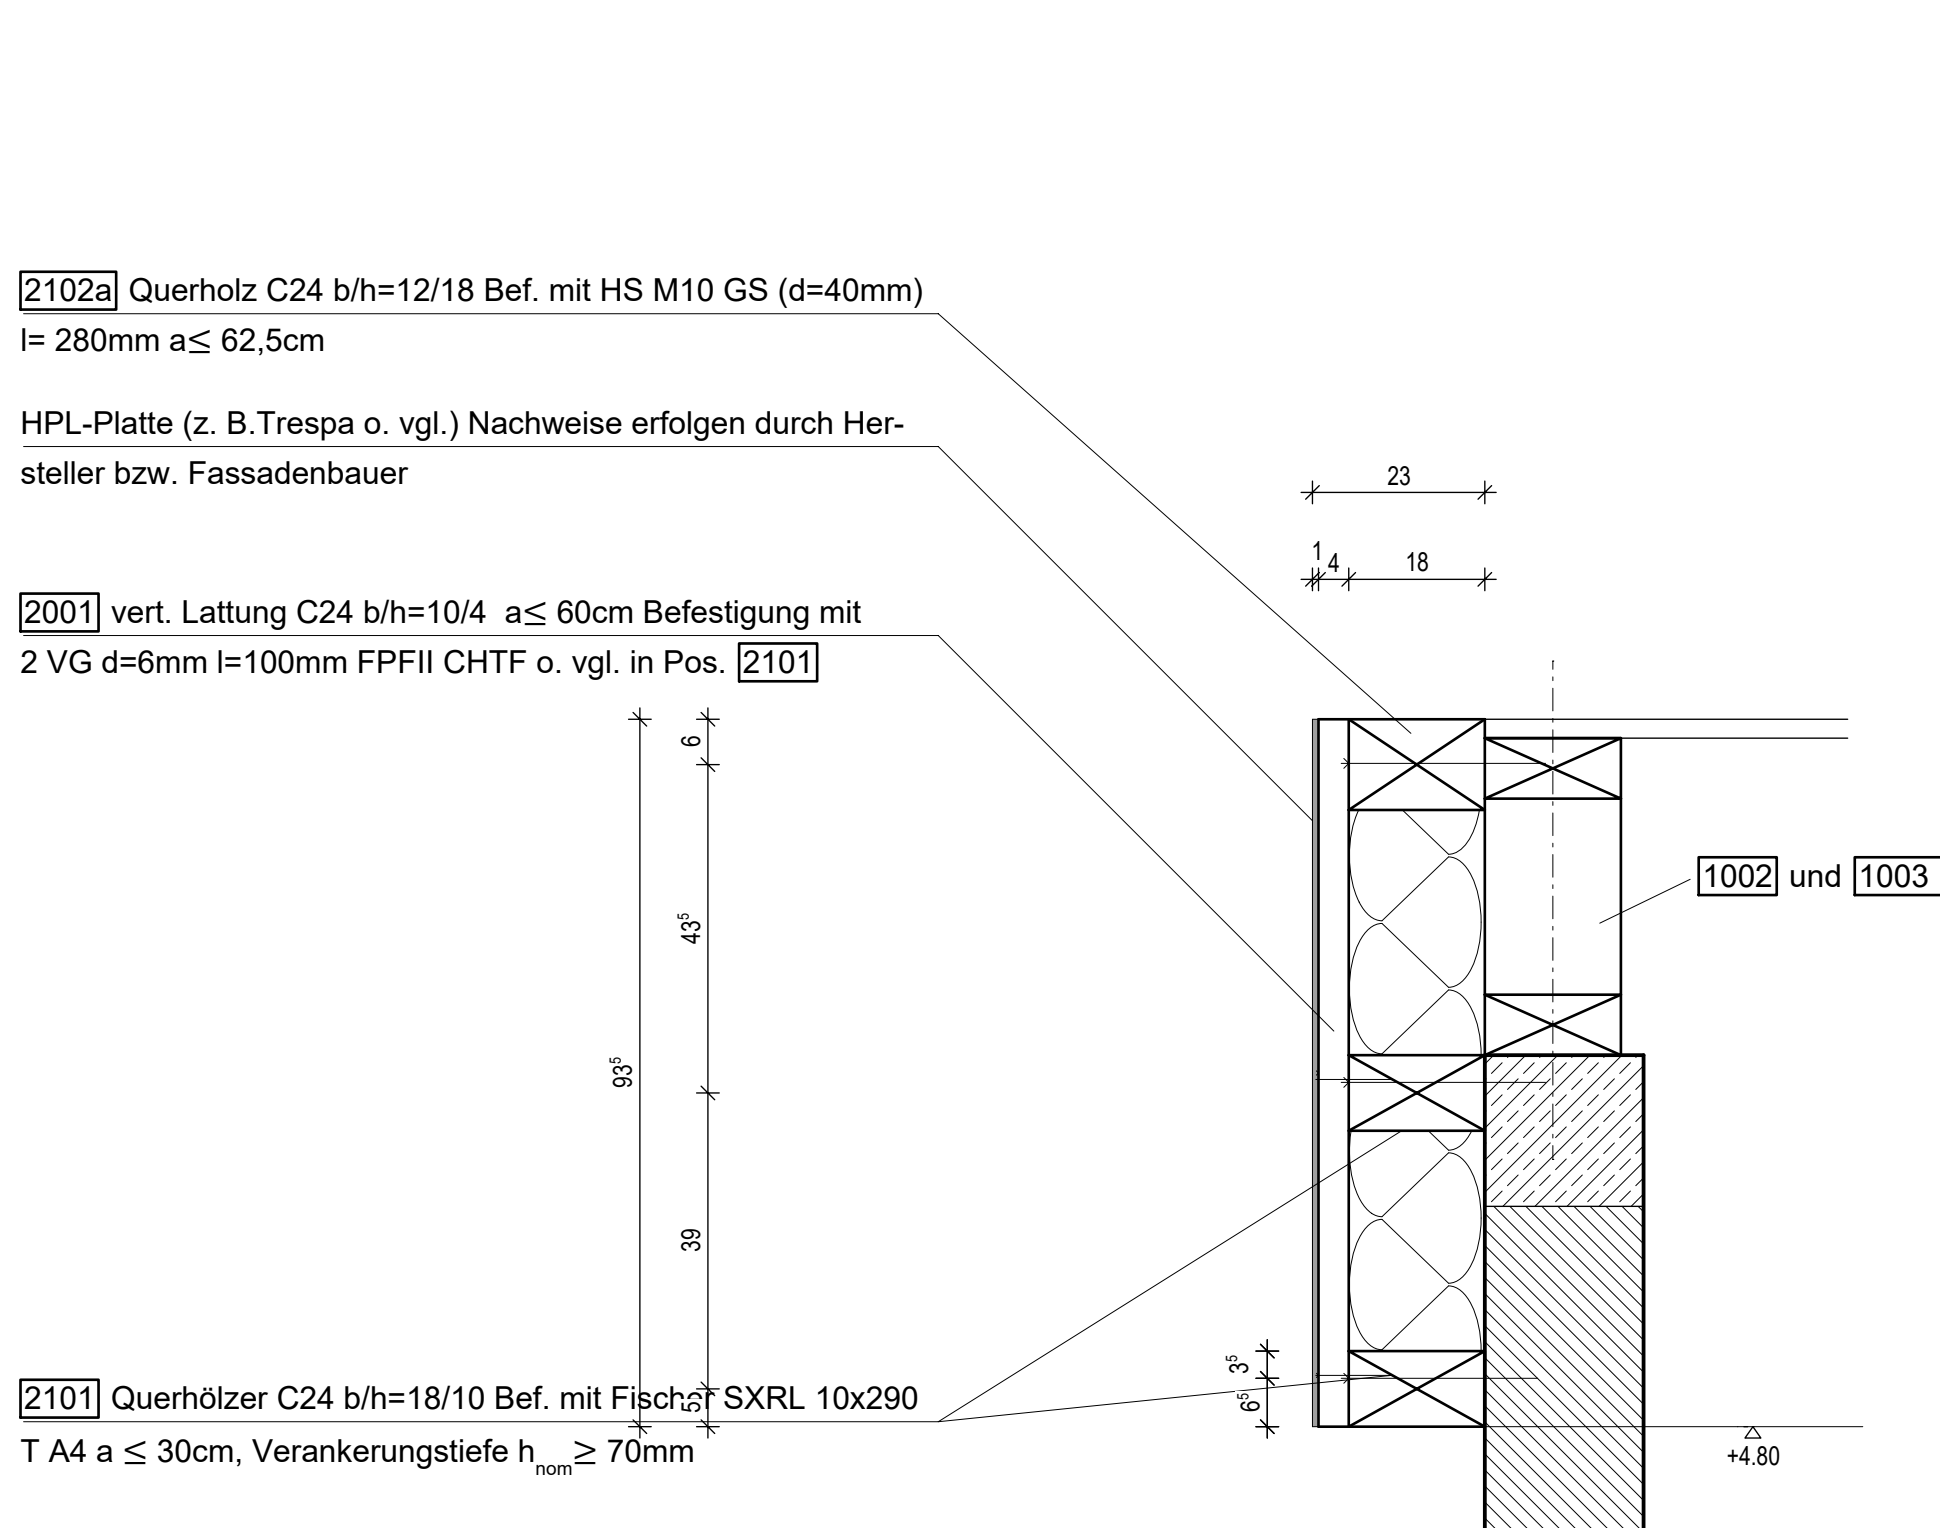

Betonruten, Expositionsklassen und Betondeckungen

Für alle Stahlbetonbauteile sind gem. Kap. 7.3.2 (NA.6) langsam erhärtende Betone mit $\alpha_{\text{min}} \leq 0,3$ zu verwenden.

Bauteile Allgemein:

Stb.-Ringanker XC 1, Betongüte C 25/30; Betondeckung allgemein $c_{\text{min}} = 20$ mm

Alle nicht dargestellten Holzverbindungen sind zimmermannsmäßig auszuführen!

WÄRMEDÄMMUNG SIEHE WERKPLÄNE DES ARCHITEKTEN!

BAUSTOFFE:	STAHLBETON	C 25/30, Bestand
	BETONSTAHL	B 500, Bestand
	PROFILSTAHL	S 235 JR und Bestand
	NADELHOLZ	C 24, GL24c
	BREITTSCHICHTHOLZ	GL24h, GL24c
	MAUERWERK	HLz 12-1,2-II und Bestand

LEGENDE:		C 25/30
		HLz 12-1,2-II
		Bestand

DIESER PLAN GILT NUR IN VERBINDUNG MIT DEM W E R K P L A N DES ARCHITEKTEN

ALLE MASSE SIND AM BAU VON DEM AUSFUEHRENDEN UNTERNEHMER EIGENVERANTWORTLICH ZU PRUEFEN.

...	...	...
...	...	...
...	...	...
...	...	...
...	...	...
Datum:	Geändert:	Index:

INGENIEURBÜRO
KIST&THEILIG
Beratende Ingenieure PartGmbH
Badgasse 10 74821 Mosbach Fon 06261 / 9369-0 E-Mail: info@kist-theilig.de

Bauherr:	Gemeinde Elztal, vert. d. Herrn BGM Eckl Hauptstr. 8, 74834 Elztal-Dallau
Bauvorhaben:	Teilsanierung der Sporthalle Auerbach Alte Steige 30, 74834 Elztal Auerbach
Bauteil:	Fassadenverkleidungen - Teil 3 Schnitte

Masstab: 1 : 10	Datum: 17.03.26	73
Gez.: Theilig	Proj.Nr.: 22018	