Schnitt 6

Außenwand bei Höhenversatz Stahldach zu Holzdach 1:20 und Außenwand Traufe Umkleidenseite Bereich Holzdachkonstruktion

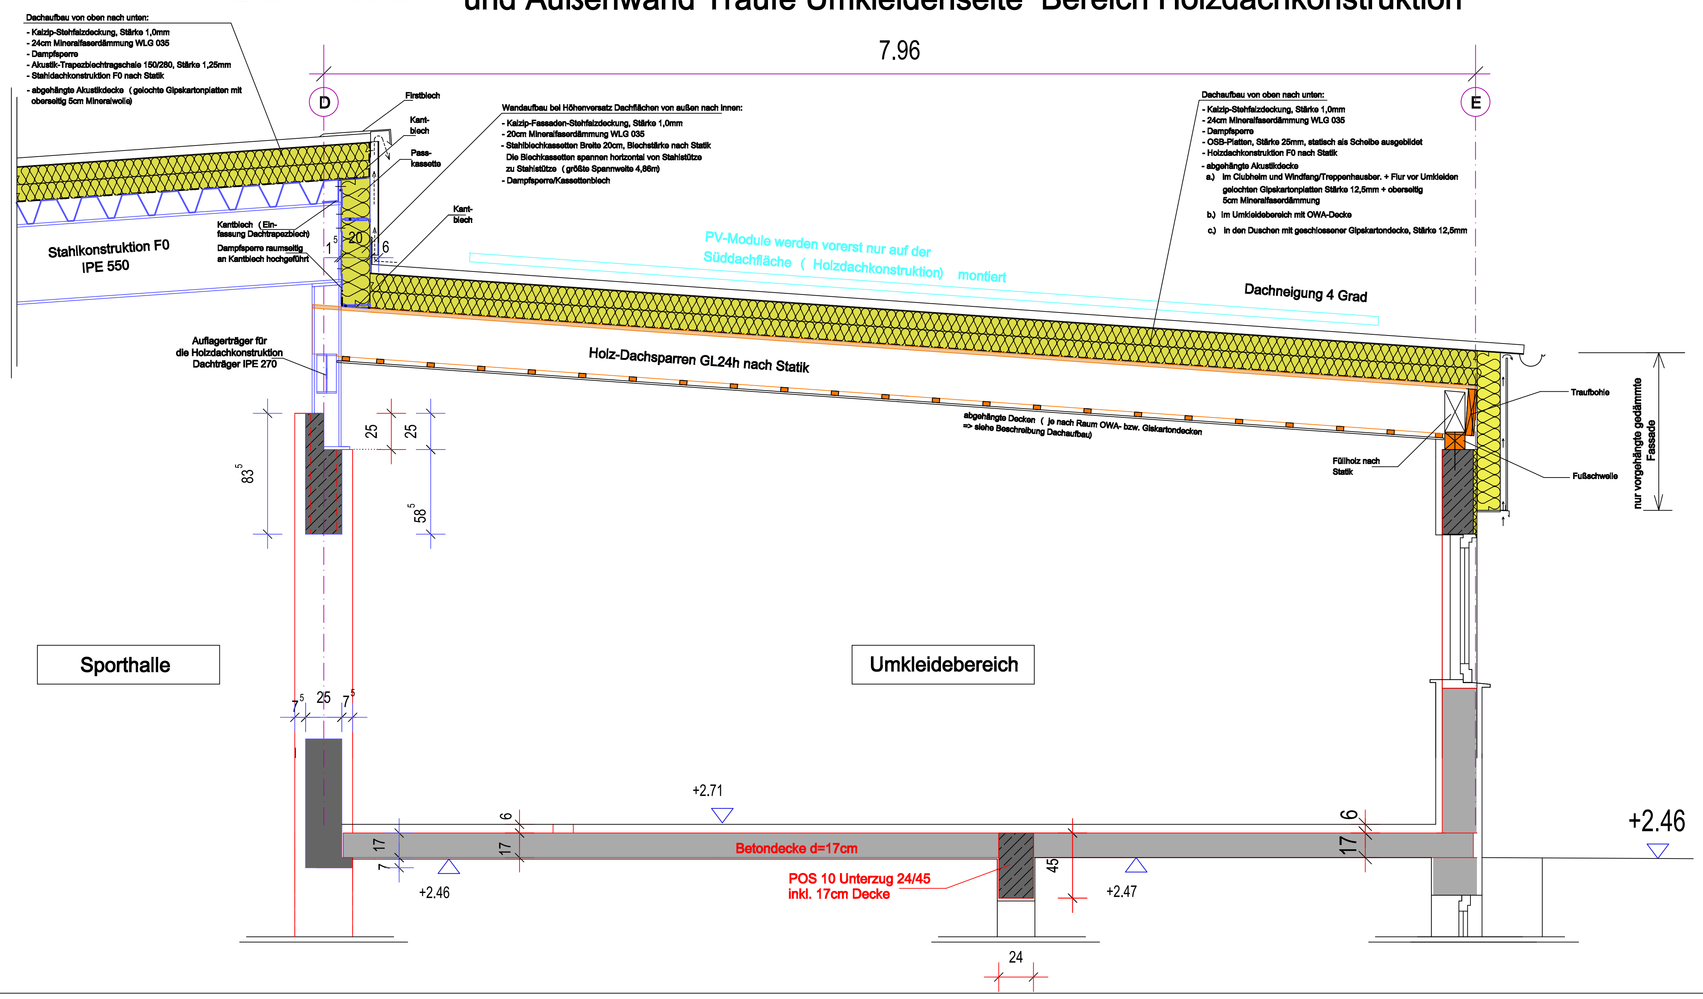

Grundriss (unmaßstäblich) mit Lage der Schnitte

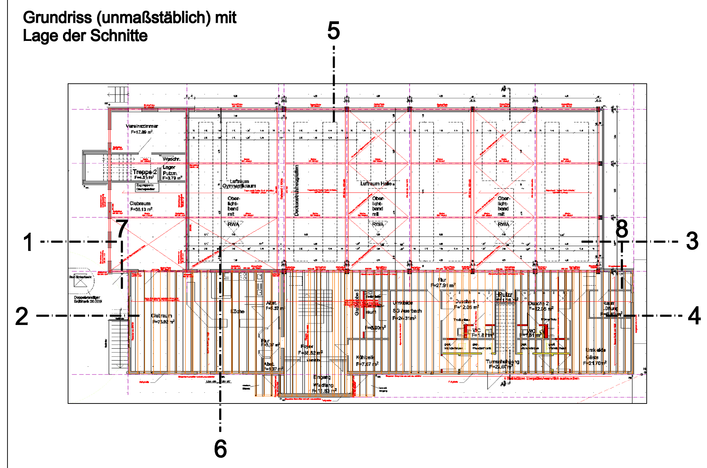

Außenwand - Firstwand Achse D Clubheimseite - 1:20 zwischen Achse 11 und 12

Achse D

Bereich Stahldachkonstruktion

Schnitt 7

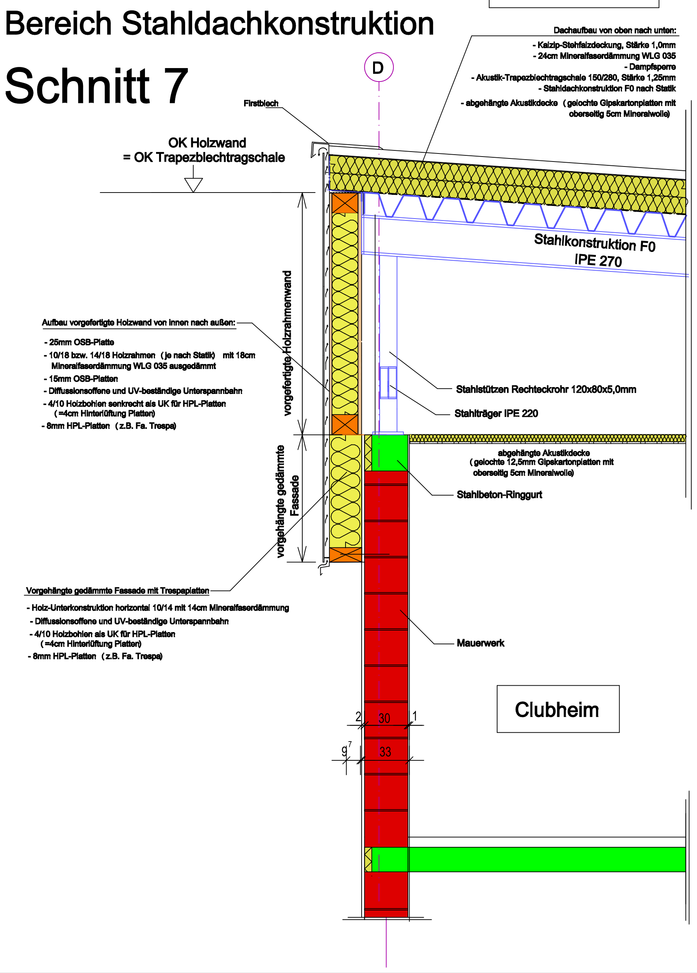

Außenwand BereichHolzdach 1:20 zwischen Achse 6 und 7

Schnitt 8

Achse D

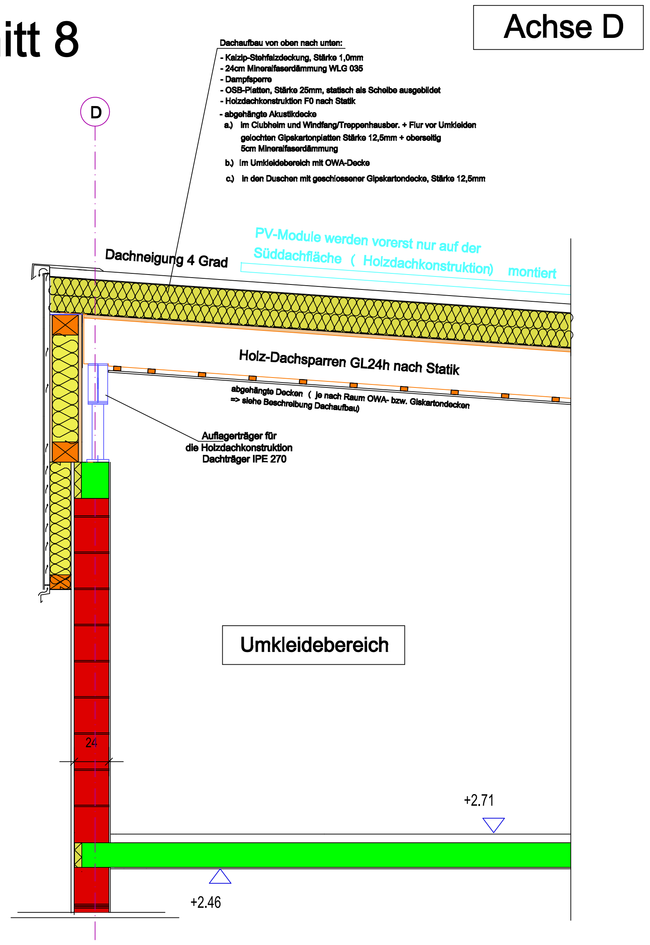

Plan 9 20.03.2026

Detailschnitte 6+7+8 Außenwand bei Höhen-versatz Dächer 1:20

Architekten- und Ingenieurbüro
Gramlich und Partner

Hirschbergstraße 53, 74838 Limbach, Tel.: 06287 9203-0, Fax: 06287 9203-50
e-mail: info@gramlich-und-partner.de, Internet: www.gramlich-und-partner.de

Bauherr:	Gemeindeverwaltung Elztal-Dallau Hauptstraße 8, 74834 Elztal			
Projekt:	Sanierung Sporthalle Auerbach Alte Steige 30, Flst.Nr.: 9191, 74834 Elztal-Auerbach			
Plan:	Ausführungsplanung		Datum	Name
Bauherr:	Architekt:	Gezeich.:		
		Geänd.:		
		Geänd.:		