



Pos. 1005 Holzständerwand M 1 : 25

Ansicht Achse 1
von außen

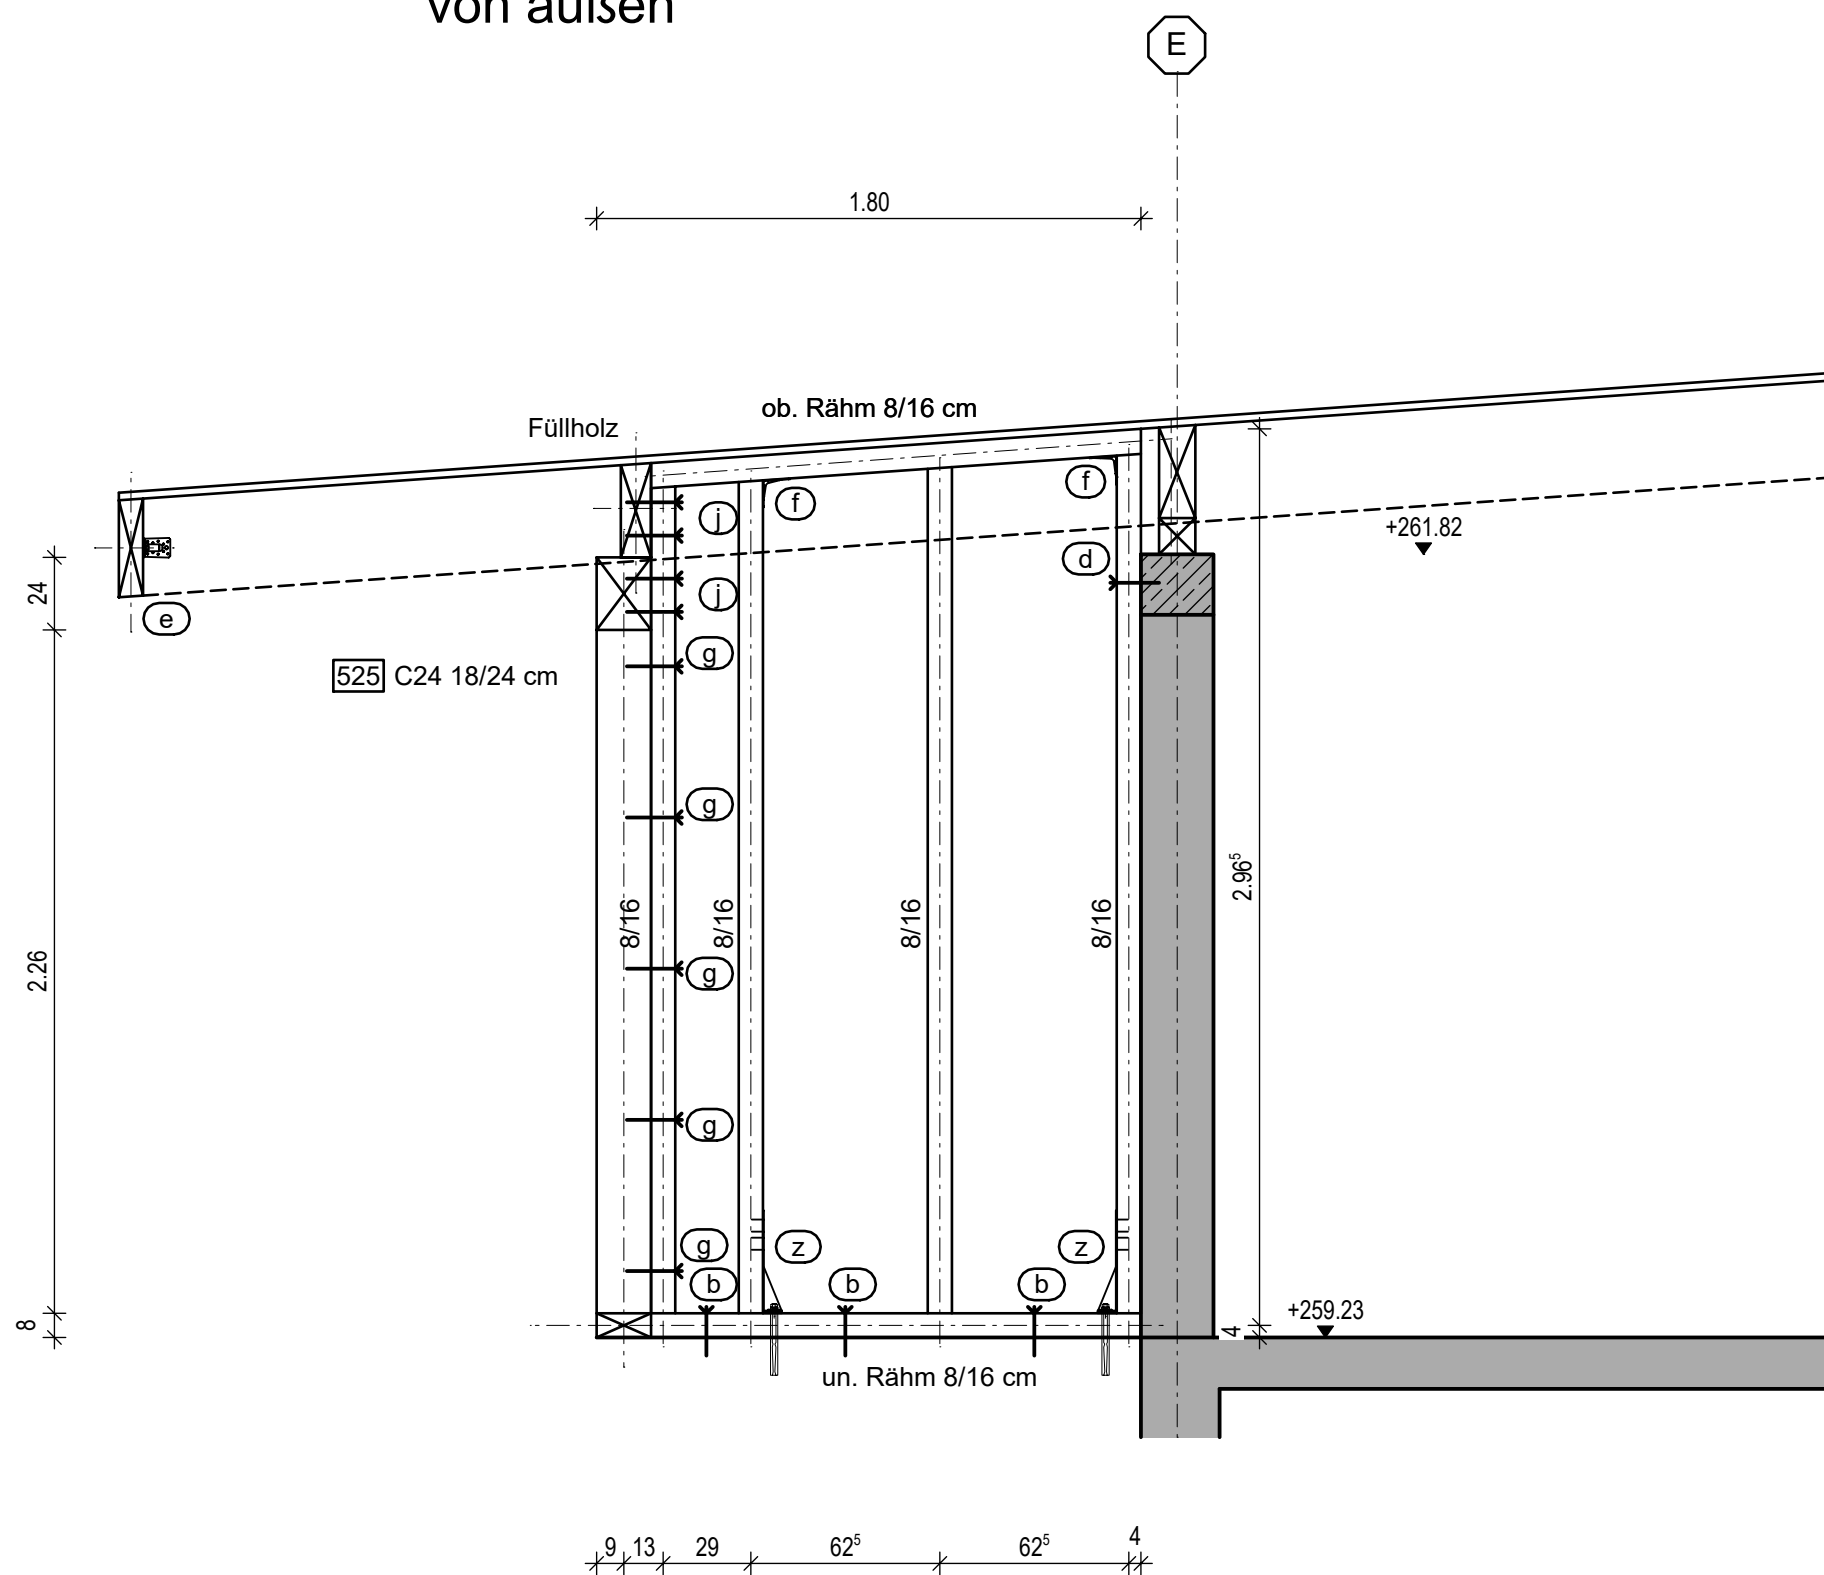


Pos. 1007 Holzständerwand M 1 : 25

Ansicht Achse 2
von außen

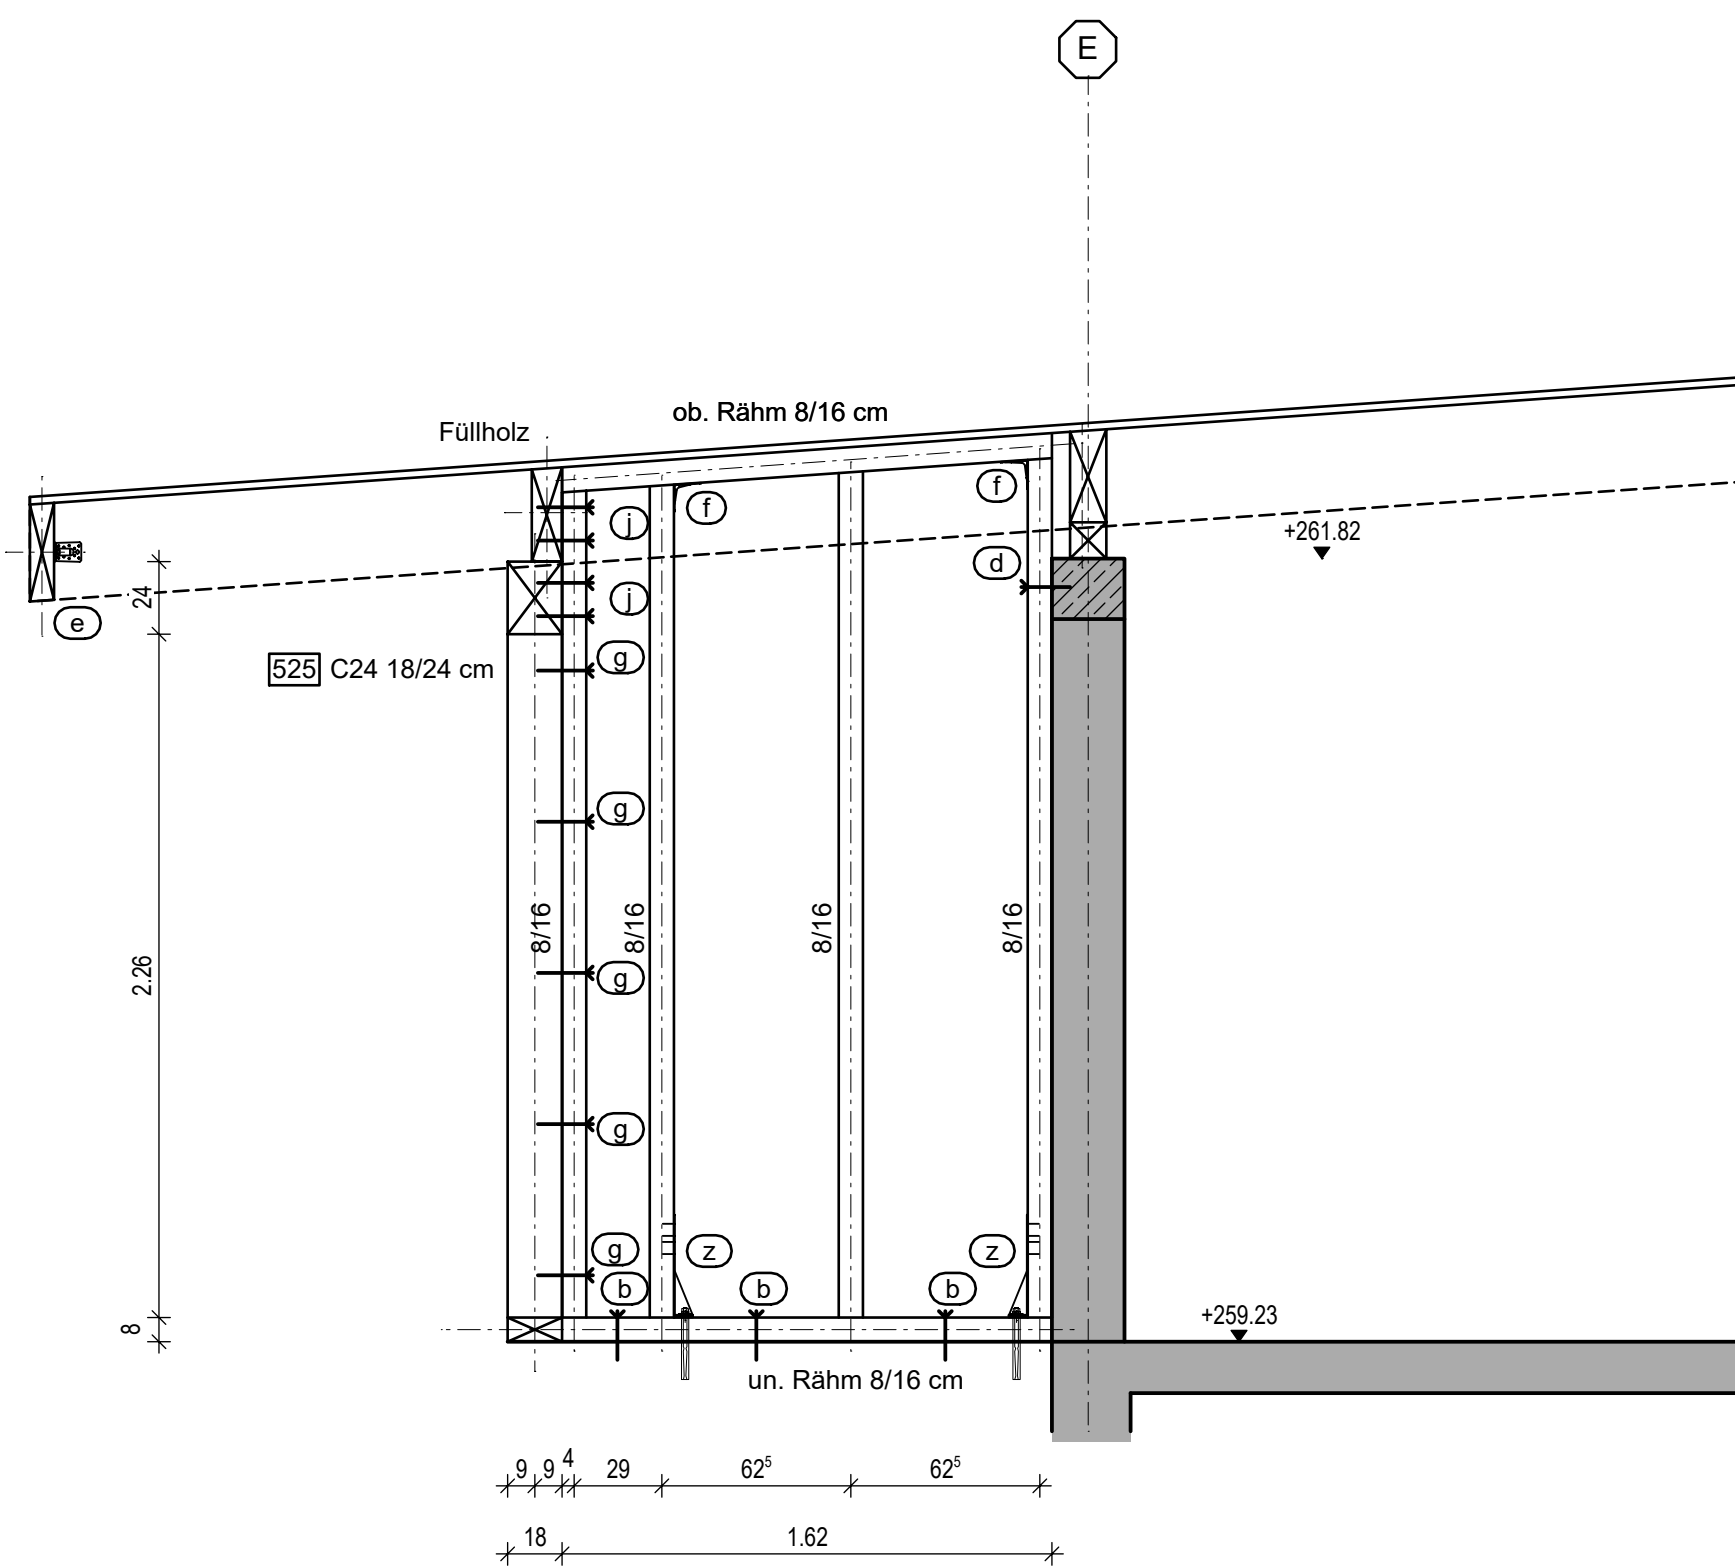

Pos. 1006 Holzständerwand M 1 : 25

Ansicht Achse F
von außen

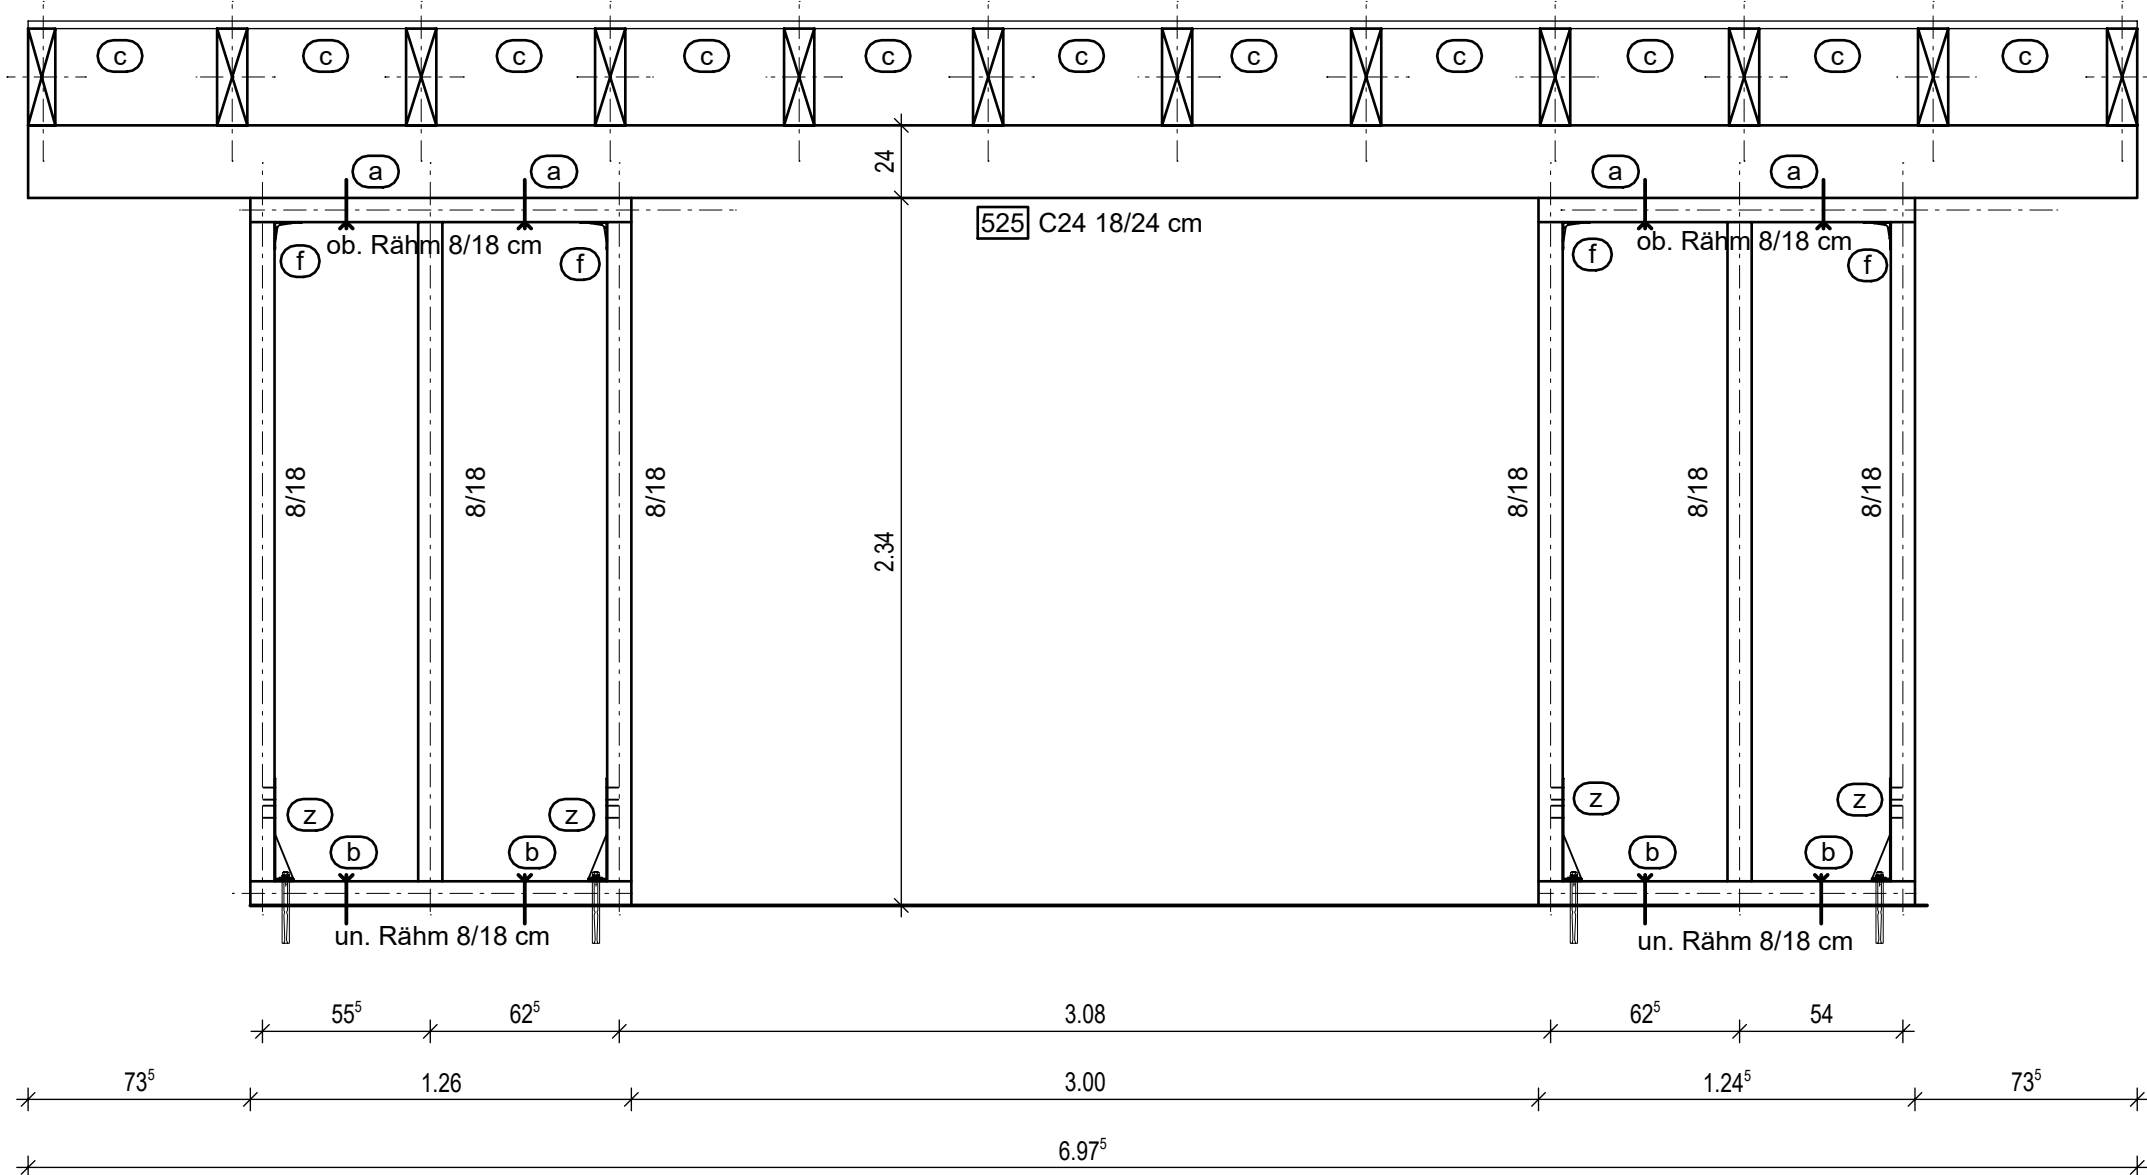

- (a) Verschraubung oberes Rähm an BSH-Binder: je Gefach mit VG ø8 mm, l = 160 mm
- (b) Bef. unteres Rähm an Sockel: jedes Randgefach und dann jedes 2. Gefach mit 1x Bolzenanker Fischer FAZ II Plus GS M10 (gr. Scheibe gem. DIN 1052) hef = 60mm
- (c) Füllhölzer Detail
- (d) Bef. Randständer an Stb.-Ringanker: mit Bolzenanker Fischer FAZ II Plus M10, hef = 60mm
- (e) Bef. Randholz an Sparren: mit beids. ABR90 mit CNA 4,0x40 voll ausgenagelt
- (f) Bef. Ständer an oberes Rähm: beids. Winkel ABR90 voll ausgenagelt CNA 4,0x50
- (g) Verschraubung Ständer/Holzstützen: VG ø 8 mm l=160mm, a = 50 cm
- (h) 3 VG ø 8 mm l = 240mm
- (i) 2 VG ø 8 l = 190mm
- (j) 2 VG ø 8 l = 160mm
- (k) VG ø 6 l = 80mm versetzt, a = 50 cm

Wände : OSB-3 d = 15 mm Klammern: 1,8x12x75 mm, e ≤ 60 mm, Winkel Klammerrichtung-Faserrichtung = 30° ≤ α ≤ 45°

Allgemein: alle nicht dargestellten Verbindungen/Anschlüsse sind zimmermannsmäßig auszuführen!

Betongüten, Expositionsklassen und Betondeckungen

Für alle Stahlbetonbauteile sind gem. Kap. 7.3.2 (NA.6) langsam erhärtende Betone mit r≤0,3 zu verwenden.

Bauteile Allgemein:

Stb.-Ringanker
XC 1, Betongüte C 25/30; Betondeckung allgemein c_{nom} = 20 mm

Alle nicht dargestellten Holzverbindungen sind zimmermannsmäßig auszuführen!

WÄRMEDÄMMUNG SIEHE WERKPLÄNE DES ARCHITEKTEN!

BAUSTOFFE:	STAHLBETON	C 25/30, Bestand
	BETONSTAHL	B 500, Bestand
	PROFILSTAHL	S 235 JR und Bestand
	NADELHOLZ	C 24
	BRETTSCHICHTHOLZ	GL24h, GL24c
	MAUERWERK	Hlz 12-1,2-II und Bestand

LEGENDE:		C 25/30
		Hlz 12-1,2-II
		Bestand

DIESER PLAN GILT NUR IN VERBINDUNG MIT DEM W E R K P L A N DES ARCHITEKTEN

ALLE MASSE SIND AM BAU VON DEM AUSFUEHRENDEN UNTERNEHMER EIGENVERANTWORTLICH ZU PRUEFEN.

...	...	...
...	...	...
...	...	...
...	...	...
...	...	...
...	...	...

Datum: Geändert: Index:

INGENIEURBÜRO
KIST&THEILIG
Beratende Ingenieure PartGmbH
Badgasse 10 74821 Mosbach Fon 06261 / 9369 - 0 E-Mail: info@kist-theilig.de

Bauherr:	Gemeinde Elztal, vert. d. Herrn BGM Eckl Hauptstr. 8, 74834 Elztal-Dallau
Bauvorhaben:	Teilsanierung der Sporthalle Auerbach Alte Steige 30, 74834 Elztal Auerbach
Bauteil:	Holzständerwände - Teil 2 Ansichten

Masstab: 1 : 25	Datum: 17.03.26	13
Gez.: Weiß	Prj.Nr.: 22018	