




Detail " U "
Anschluss Pos. [1001] Holzständerwand
an Pos. [643] HEB 200

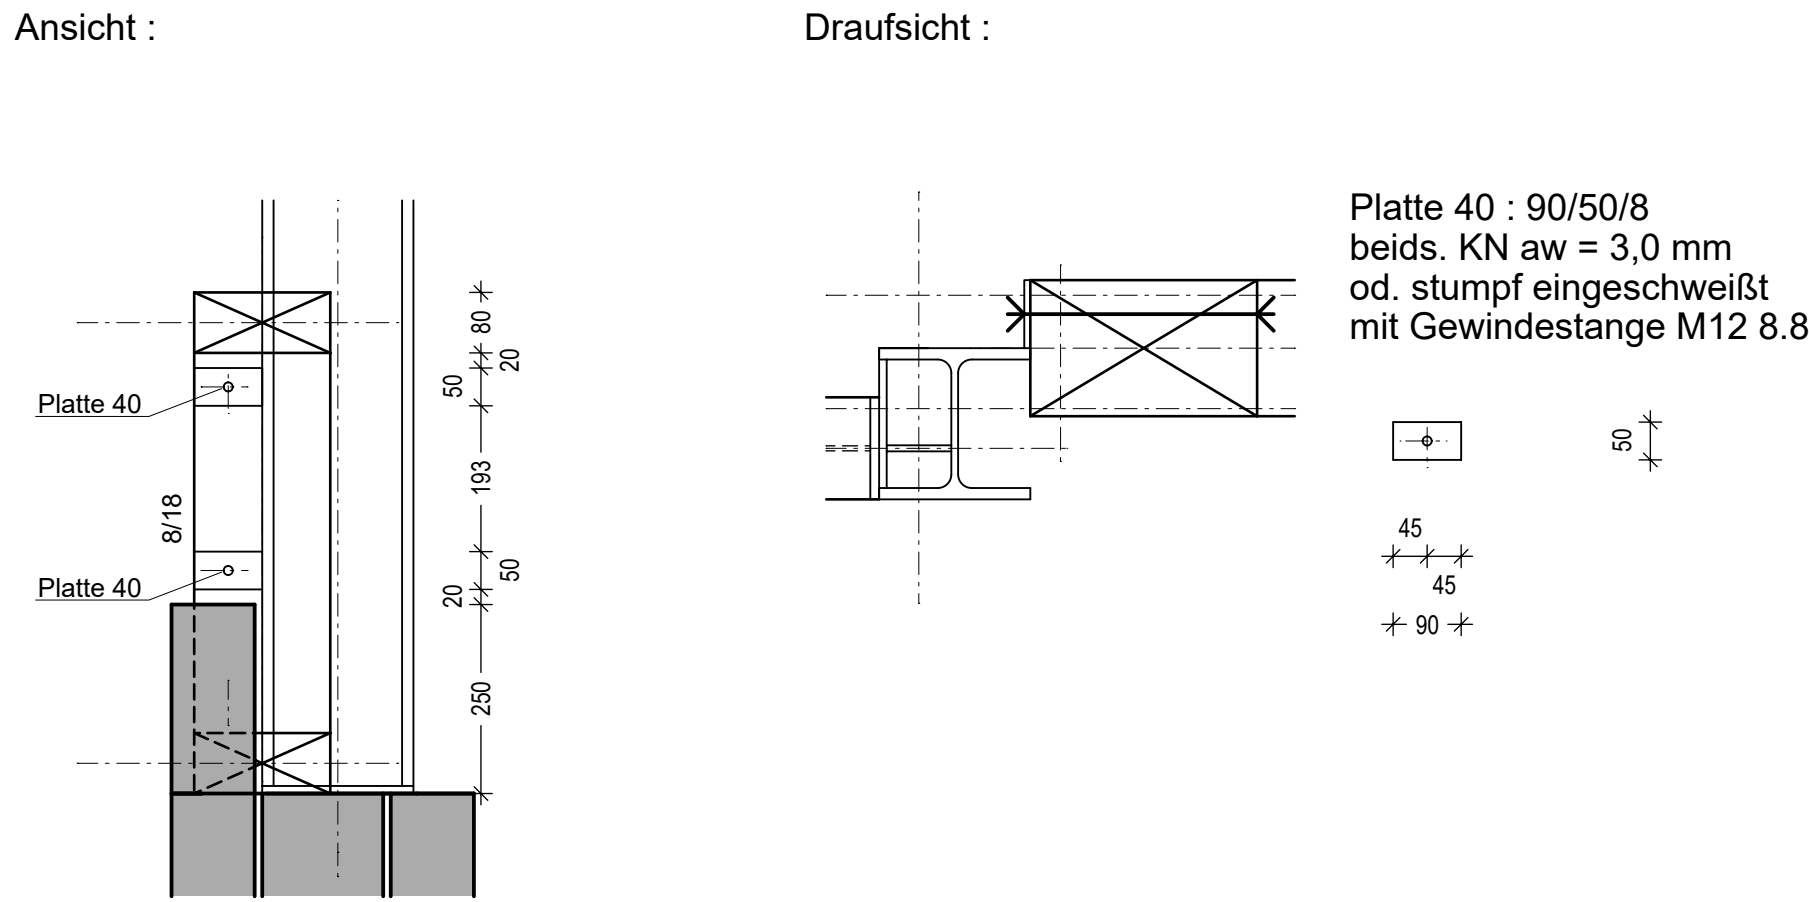


Detail " V "
Anschluss Pos. [1003] Holzständerwand
an Pos. [653] IPE 220

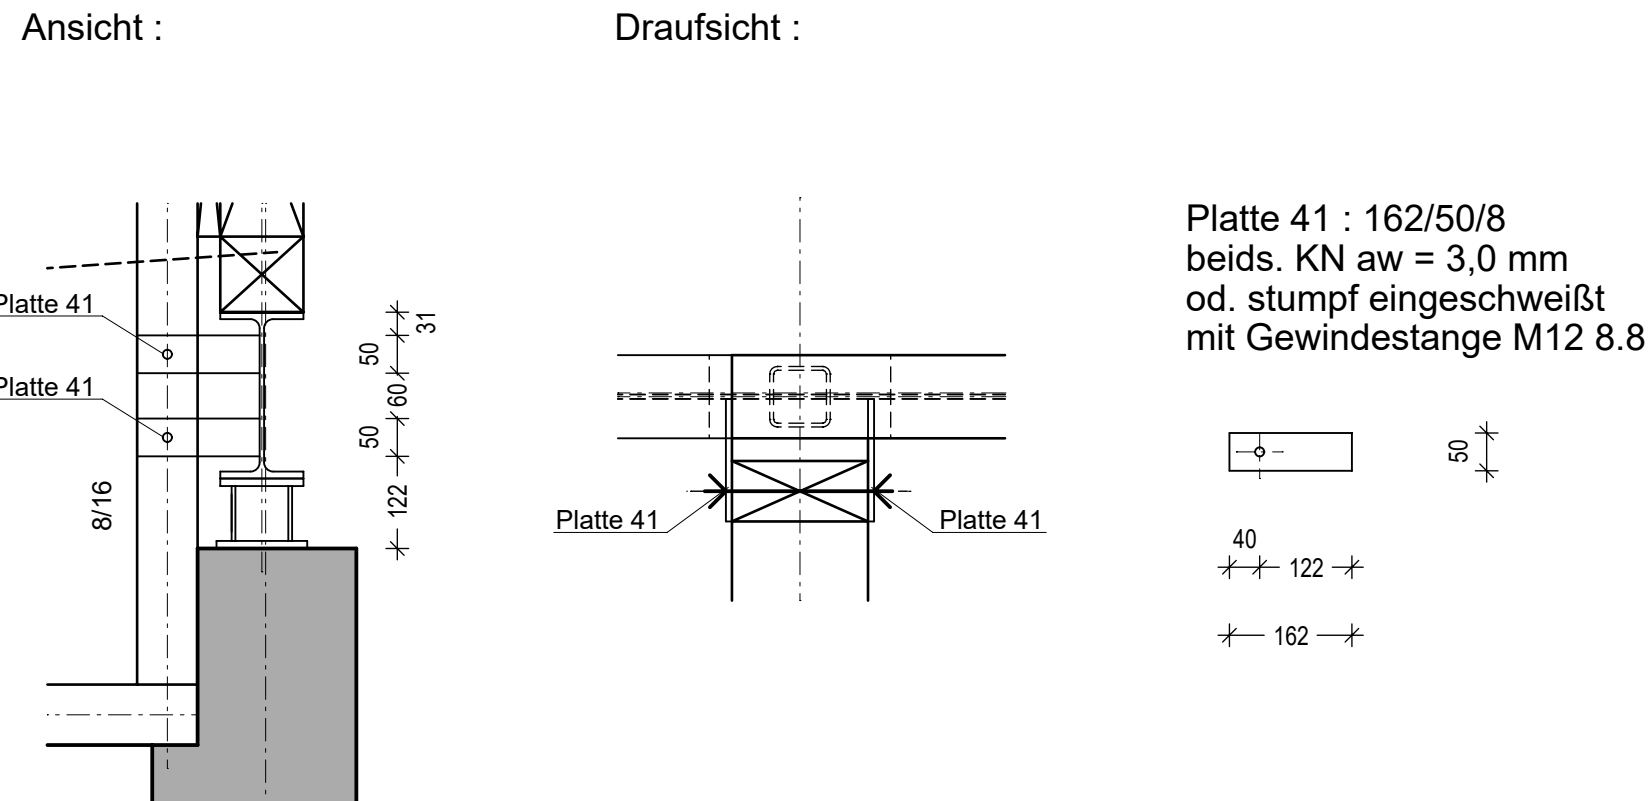


Detail " W "
Anschluss Pos. [1004] Holzständerwand an
Pos. [652] IPE 220 und Pos. [643] HEB 200

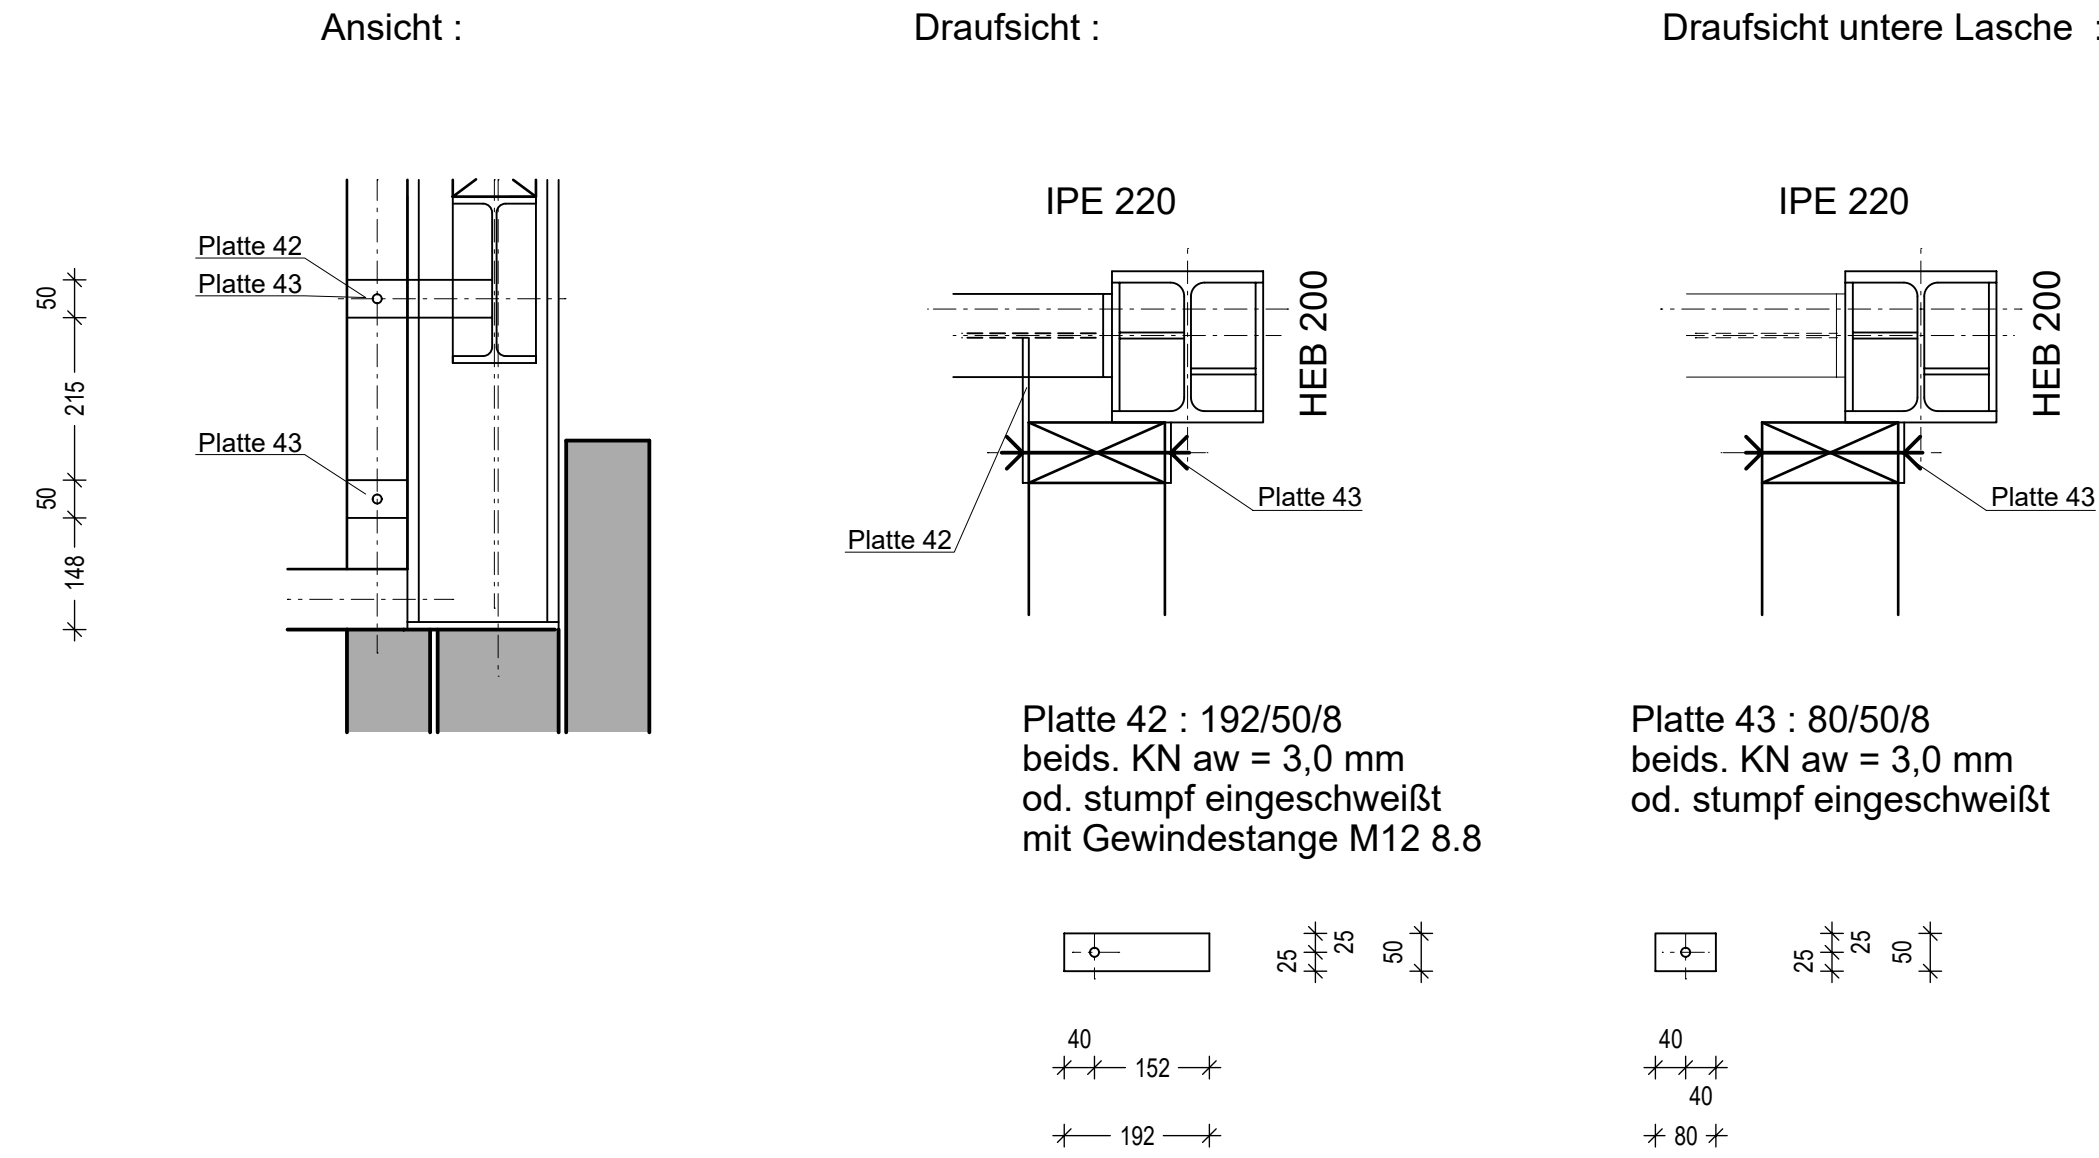


Detail " X "
Anschluss Pos. [524] HEA 220
auf RA

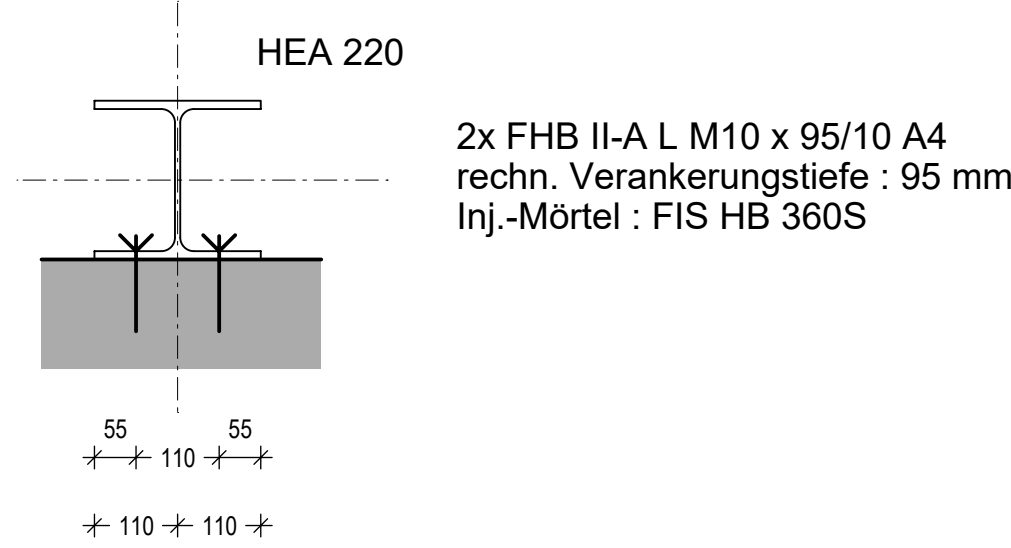


Sparrenauflager auf Stahlträger

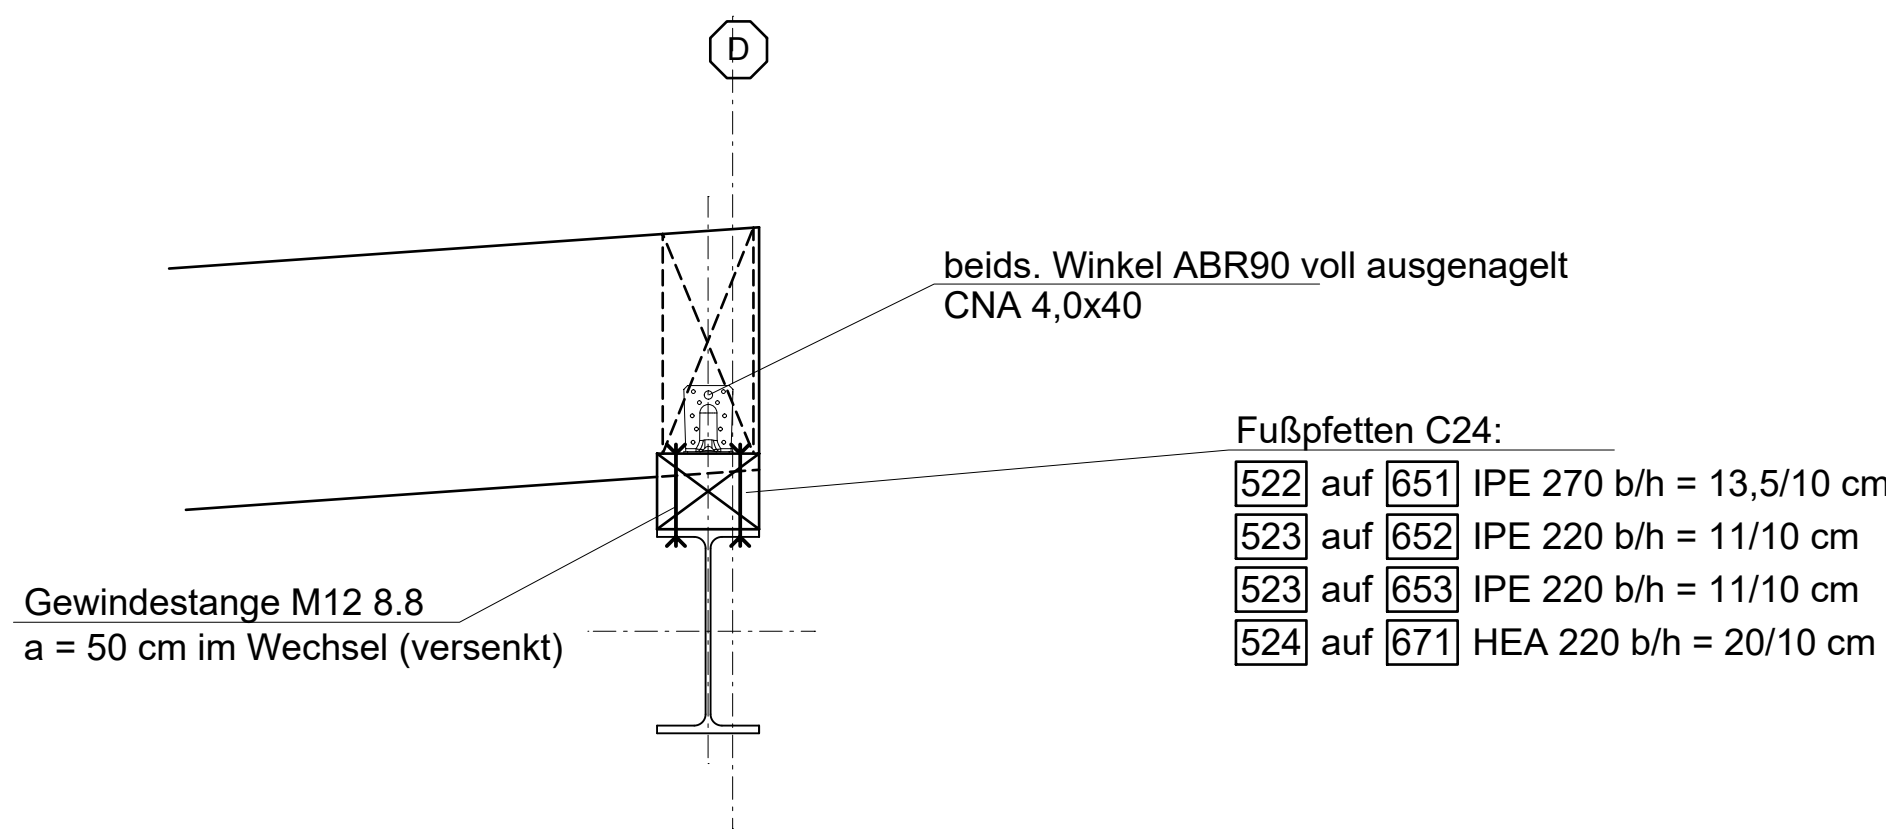


Sparrenauflager auf RA :

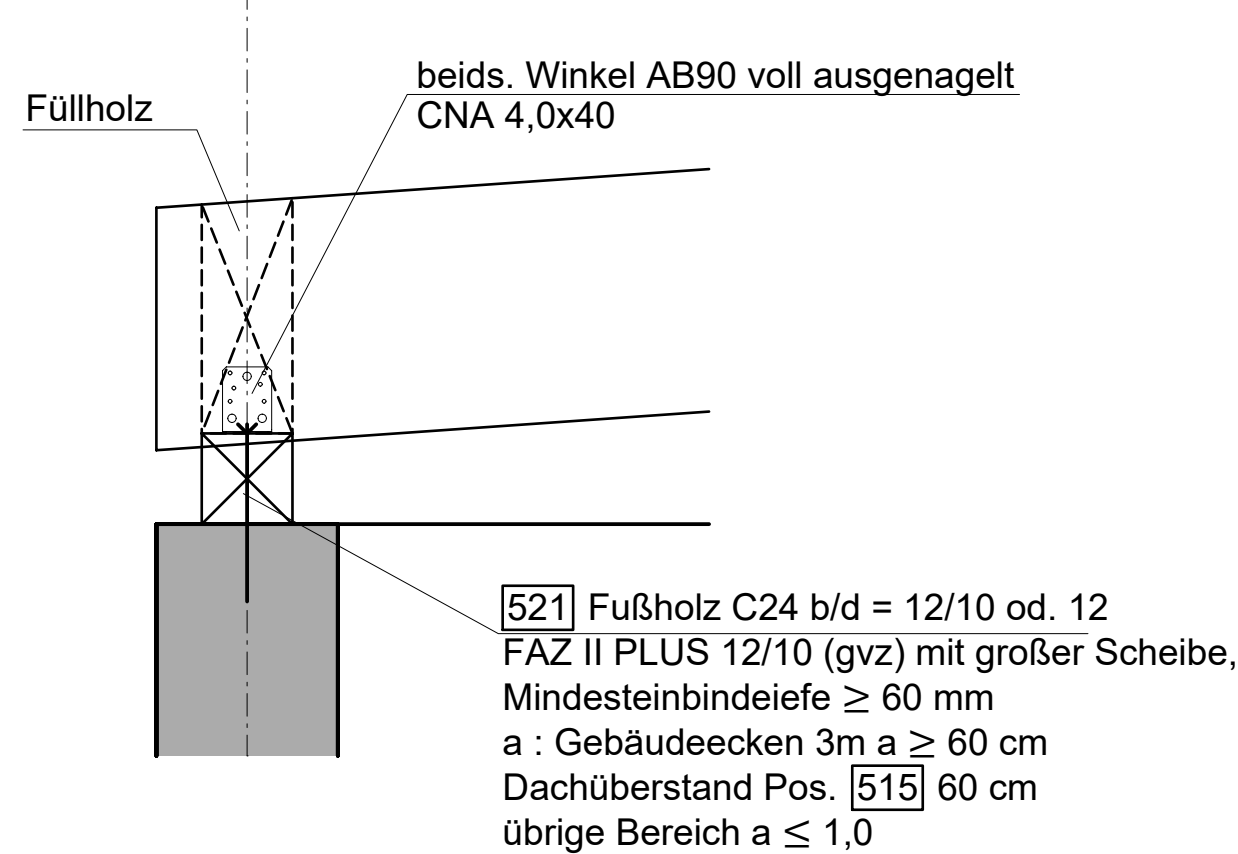


Pos. [502] C24 b/h = 8/12 (im Wechsel)
Anschluss an Sparren Pos. [511]+[512]+[513]+[514]+[515]

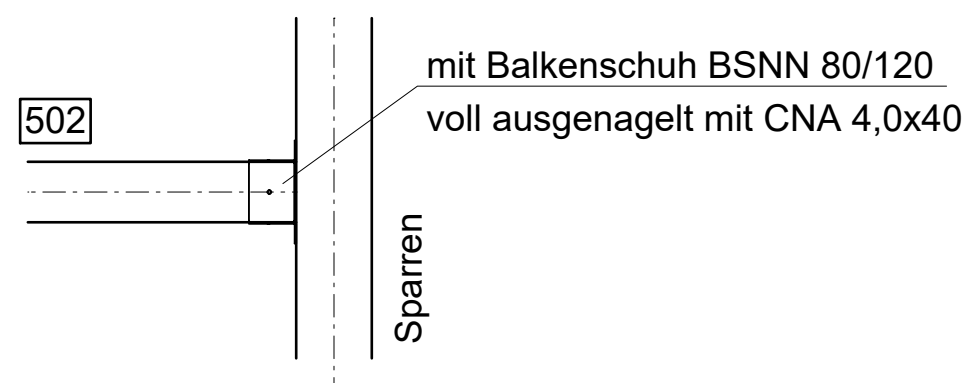


Pos. [502] C24 b/h = 8/12 (im Wechsel)
Anschluss an Holzständerwände

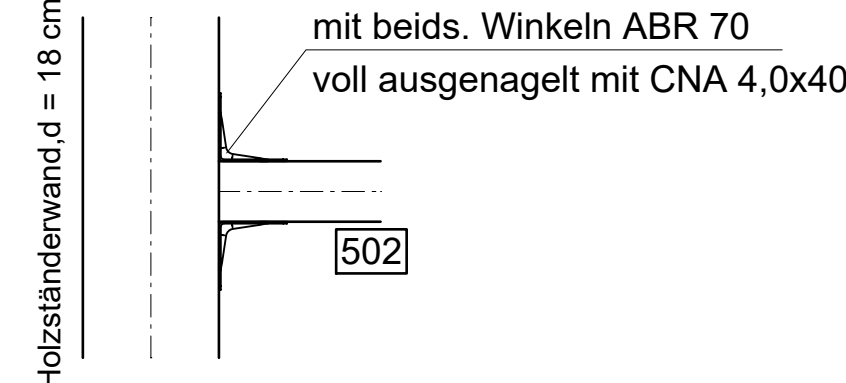


Detail [C]
Anschluss Füllhölzer

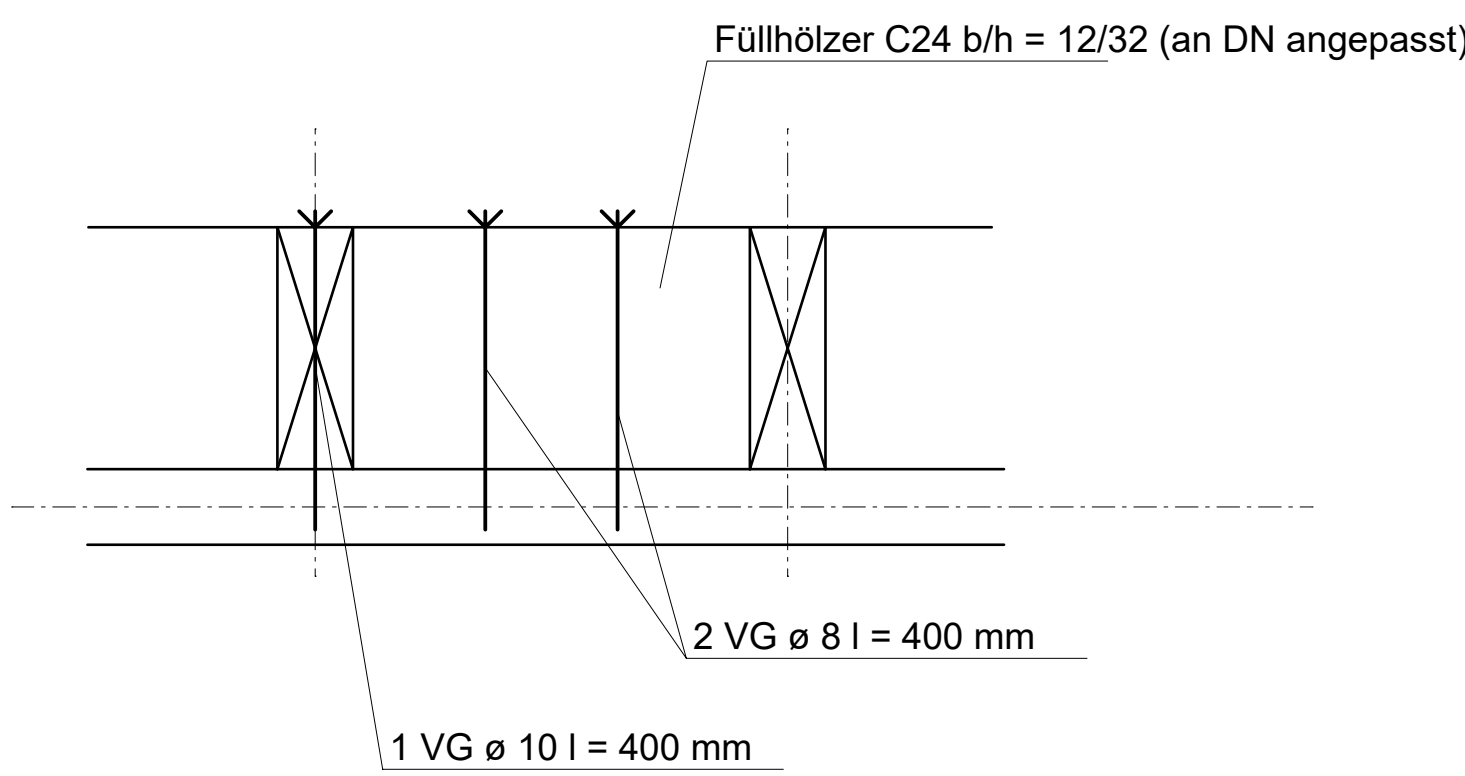

Anschluss Außenwände [Z] Zuganker auf Ringanker

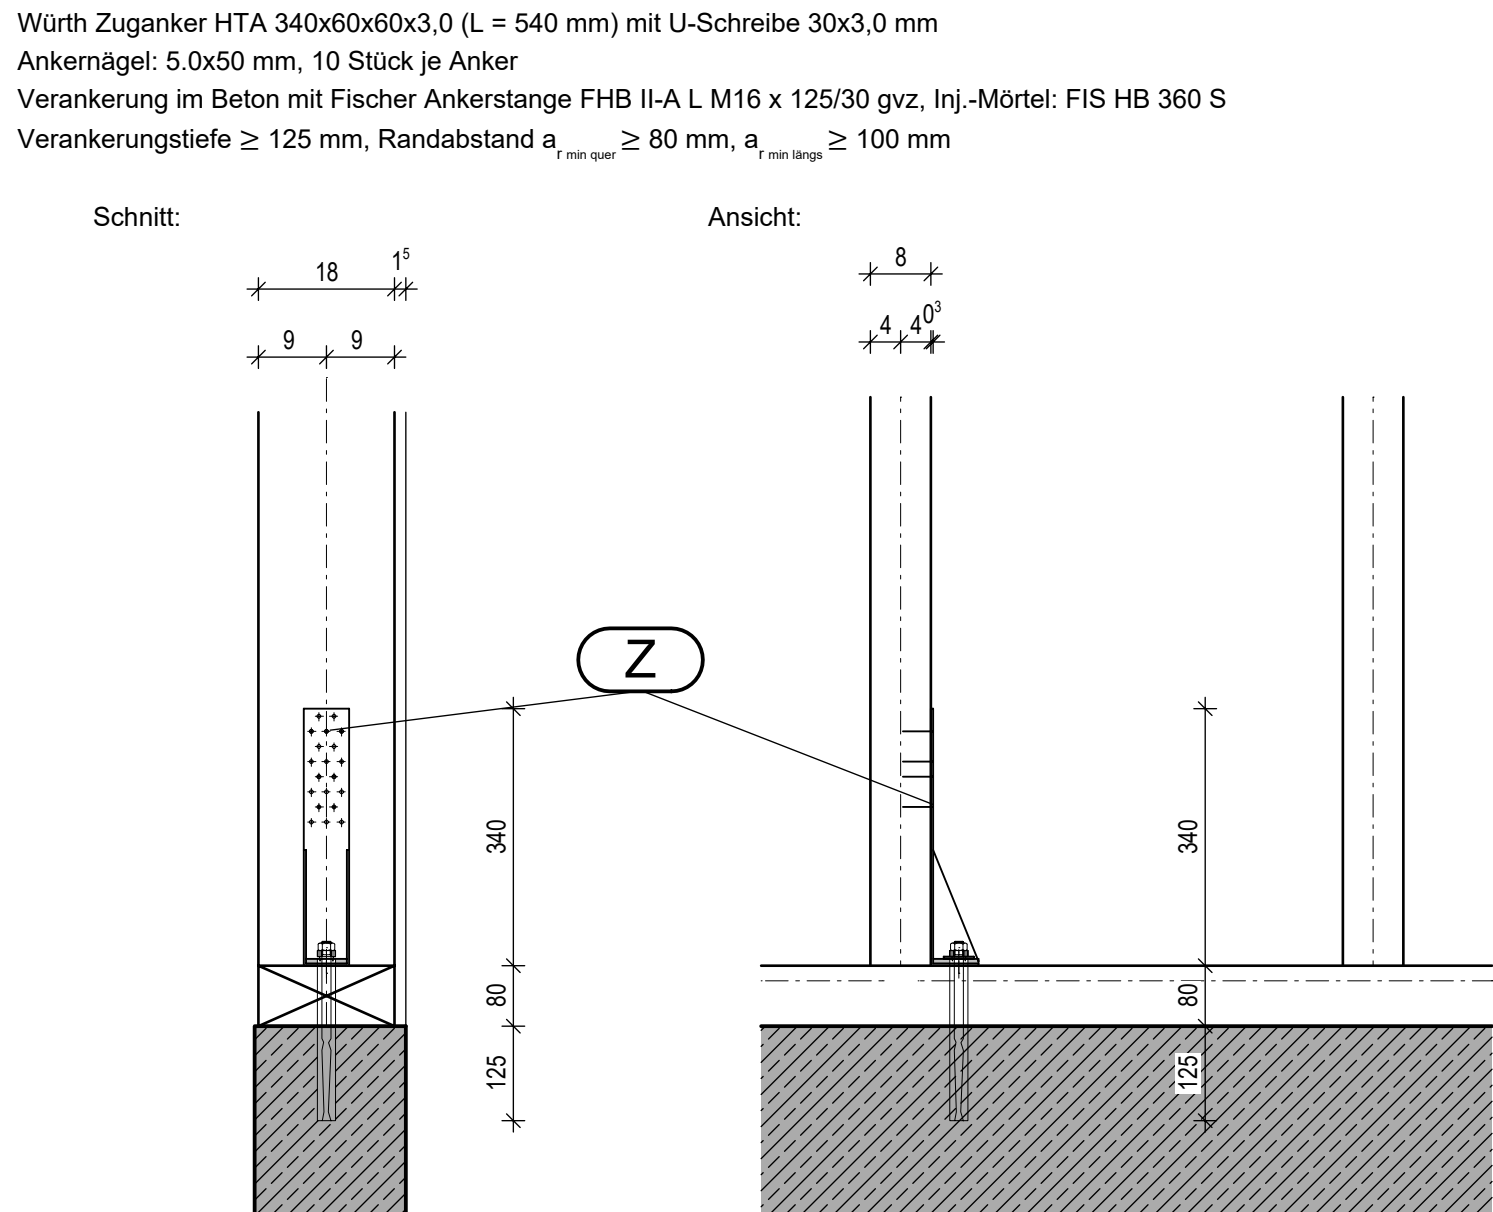

Beplankung Pos. [1001] bis [1007] Holzständerwände

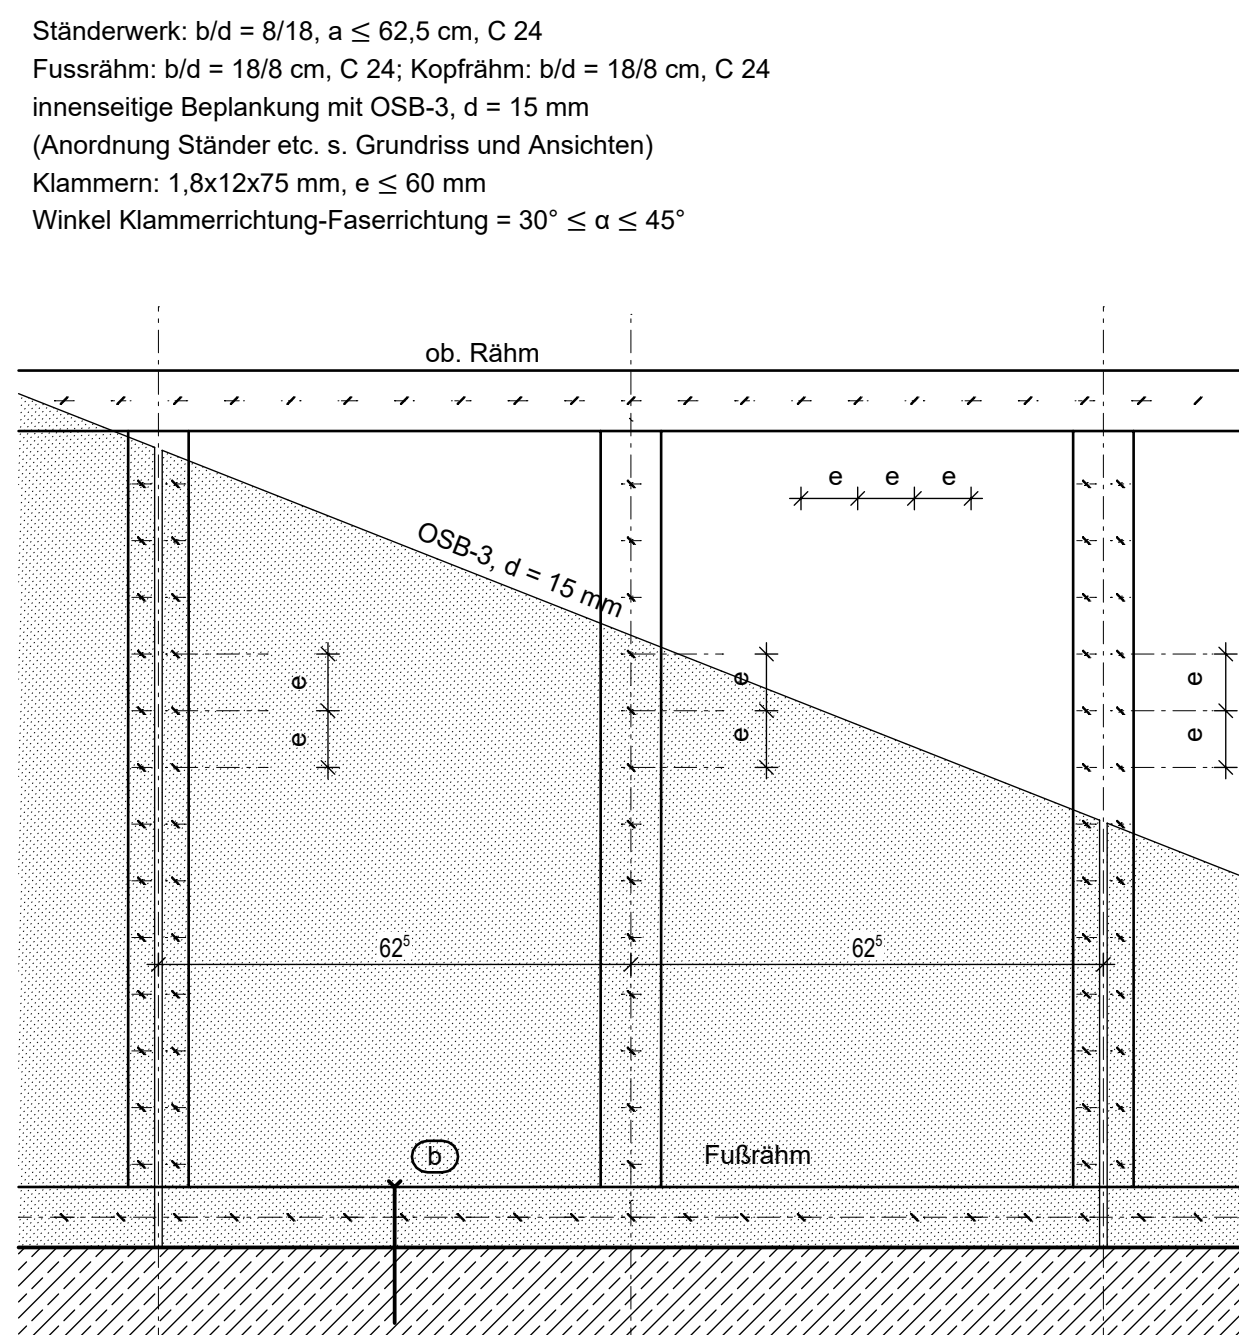

Betongüten, Expositionsklassen und Betondeckungen

Für alle Stahlbetonbauteile sind gem. Kap. 7.3.2 (NA.6) langsam erhärtende Betone mit $r \leq 0,3$ zu verwenden.

Bauteile Allgemein:

Stb.-Ringanker
XC 1, Betongüte C 25/30; Betondeckung allgemein $c_{\text{min}} = 20$ mm

Alle nicht dargestellten Holzverbindungen sind zimmermannsmäßig auszuführen!

WÄRMEDÄMMUNG SIEHE WERKPLÄNE DES ARCHITEKTEN!

BAUSTOFFE:	STAHLBETON	C 25/30, Bestand
	BETONSTAHL	B 500, Bestand
	PROFILSTAHL	S 235 JR und Bestand
	NADELHOLZ	C 24
	BRETTSCHICHTHOLZ	GL24h, GL24c
	MAUERWERK	HLz 12-1, 2-II und Bestand

LEGENDE:		C 25/30
		HLz 12-1, 2-II
		Bestand

DIESER PLAN GILT NUR IN VERBINDUNG MIT
DEM W E R K P L A N DES ARCHITEKTEN

ALLE MASSE SIND AM BAU VON DEM AUSFÜHRENDEN
UNTERNEHMER EIGENVERANTWORTLICH ZU PRUEFEN.

...	...	...
...	...	...
...	...	...
...	...	...
...	...	...
...	...	...
Datum:	Geändert:	Index:

INGENIEURBÜRO
KIST&THEILIG
Beratende Ingenieure PartGmbH
Badgasse 10 74821 Mosbach Fon 06261 / 9369-0 E-Mail: info@kist-theilig.de

Bauherr:	Gemeinde Elztal, vert. d. Herrn BGM Eckl Hauptstr. 8, 74834 Elztal-Dallau
Bauvorhaben:	Teilsanierung der Sporthalle Auerbach Alte Steige 30, 74834 Elztal Auerbach
Bauteil:	Details Stahl- und Holzbau - Teil 3 Dachkonstruktionen

Masstab: 1 : 10	Datum: 17.03.26	23
Gez.: Weiß	Pjg.Nr.: 22018	