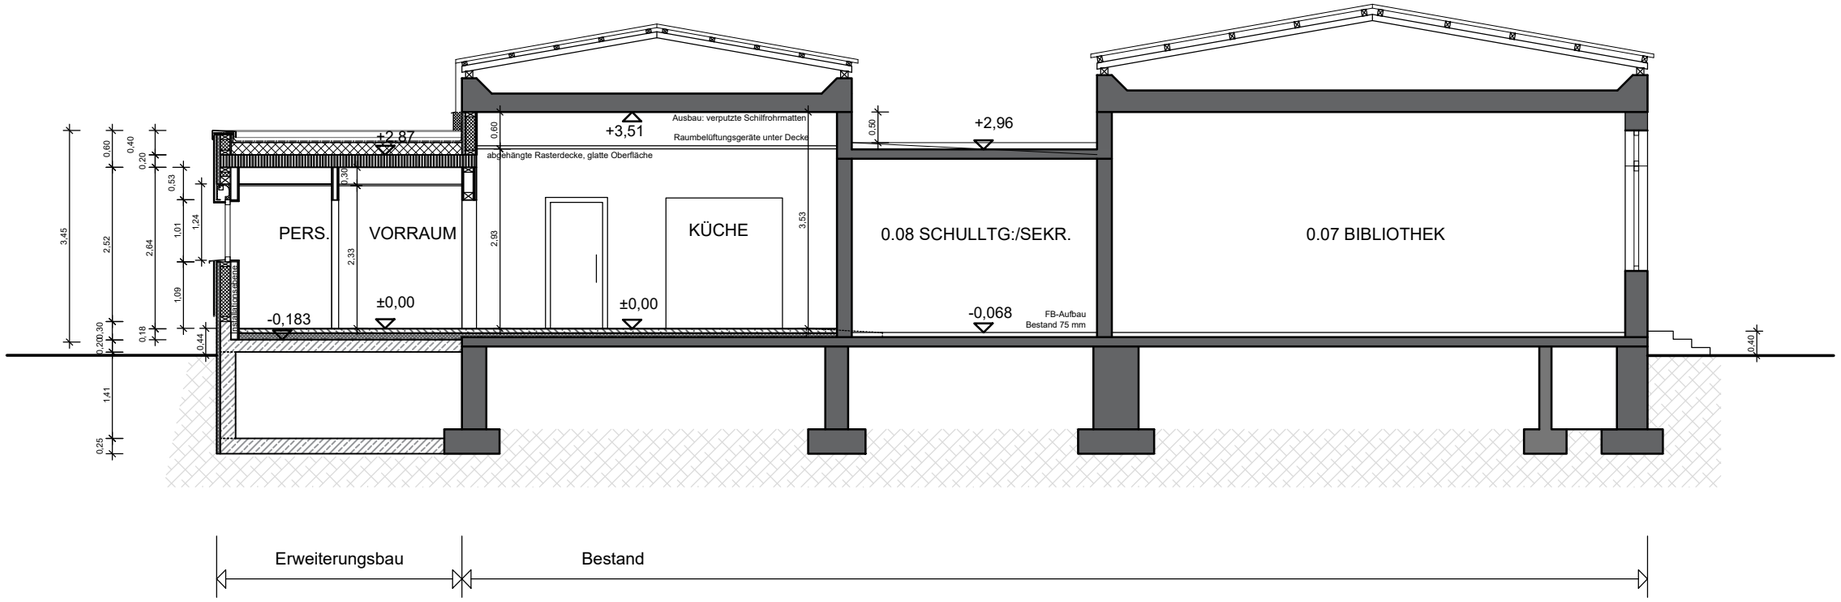


SCHNITT A-A

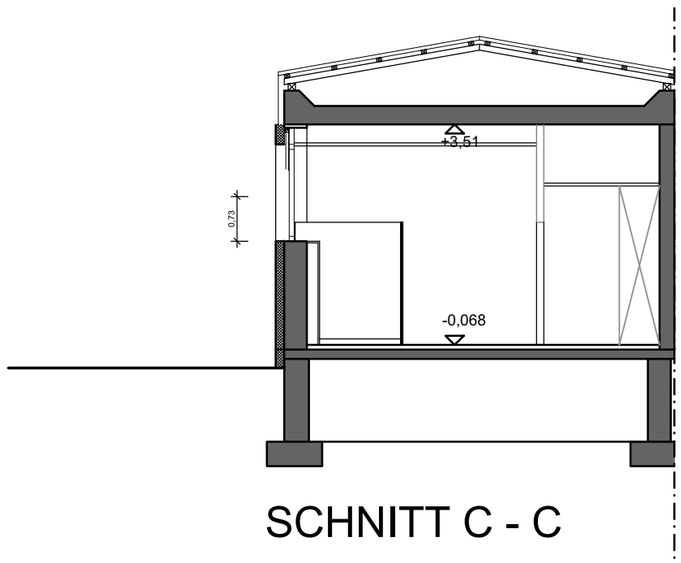


SCHNITT C - C

Schnitte M 1:100