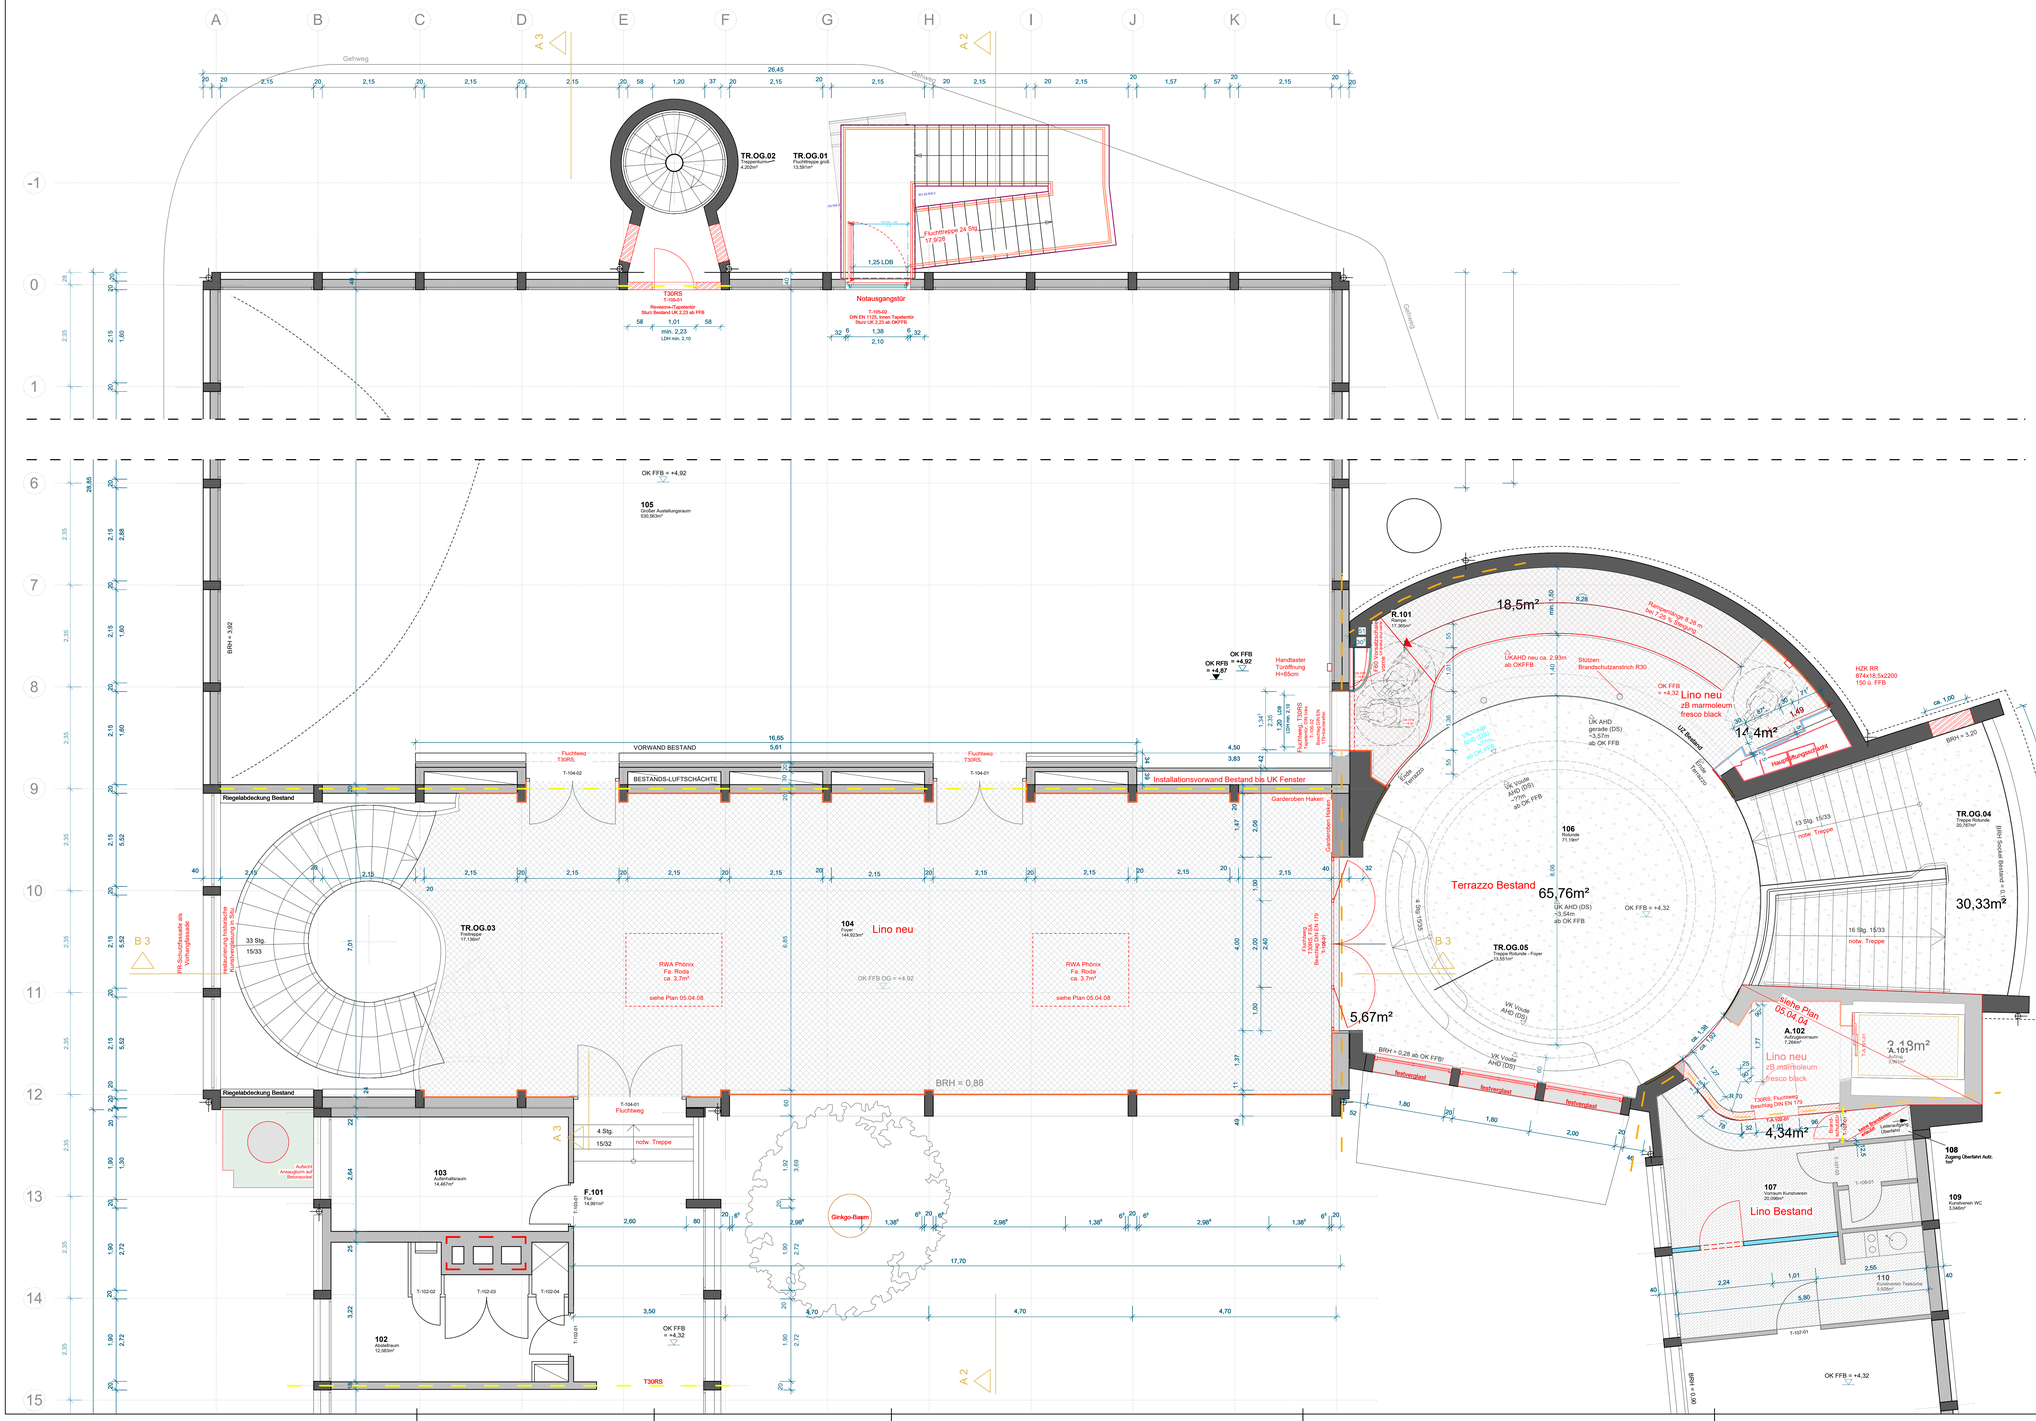

LEGENDE

- Terrazzo
- Linoleum
- PU-Beschichtung
- Fließen
- Bodenbelag (Messingoptik, 1mm)
- Holz - Eiche
- Polster
- Terrazzo - Bestand
- Estrich

BODENLEISTEN

- Terrazzo
- Linoleum
- Epoxid
- "Messing"

Index	Datum	Bauf	Wecker	Hafer	K.Fler	Bomgart	Breitbächle	Inchill	Jäger	Jordan	Pergam	Rauschenb	Schmitt	Gerlach	Richter	Bertram	Zimmermann	Mueller	Kunter	Rauschenbach	Schmidt	Trollenberg	Eatrich	Schreiber	Boomberg	Flesch	Mayer	Wu
x00	x.x.23																											

DIESER PLAN GILT NUR IN VERBINDUNG MIT DEN STATISCHEN KONSTRUKTIONSPLÄNEN UND SÄMTLICHEN DETAILPLÄNEN DER ARCHITEKTEN UND FACHPLANER ALLE MAßE SIND VOM AUFTRAGNEHMER EIGENTVERANTWORTLICH ZU PRÜFEN BZW. AM BAU ZU NEHMEN. UNSTIMMIGKEITEN SIND DER BAULEITUNG VOR ARBEITSBEGINN ZU MELDEN. ALLE ANGABEN ÜBER SCHLITZE UND DRUCHBRÜCHE SIND VOR DER AUSFÜHRUNG VOM HAUPTUNERNEHMER GEMEINSAM MIT DEN PROJEKTANTEN ZU PRÜFEN.

Index	Datum	Änderungsbeschreibung	Bearbeiter
V01	20.03.26	Angaben Denkmalschutz	IK

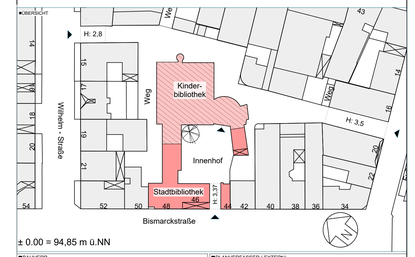

■BAUHERR
STADT LUDWIGSHAFEN AM RHEIN
DEZERNAT 4
GEBÄUDEMANAGEMENT

■PLANERFASSER (EXTERN)
Humpert & Kösel-Humpert
Architekten und Stadtplaner GmbH
Stephanienstraße 30
76133 Karlsruhe

■UNTERSCHRIFT BAUHERR

■UNTERSCHRIFT PLANVERFASSER

Ausführungsplanung

BEREICH 4-13
Bismarckstraße 25
67059 Ludwigshafen
Tel 0621 - 504 4600
Fax 0621 - 504 4600

Ludwigshafen
Stadt am Rhein
Gebäudewirtschaft

■OBJEKTNR.

■PROJEKTNR.

■OBJEKT / LIEGENSCHAFT
Bismarkstrasse 44-48
67059 Ludwigshafen

■BAUTEIL

■PROJEKT / MASSNAHME
Bürgerm. Ludwig-Reichert-Haus
Umbau und Modernisierung

■GESCHOSS
Boden

■GEZEICHNET
IK / AS
■MSTB
1:50
■INDEX
V01
■PLOTDATUM

■BL 4-13

■PE 4-131

■PM 4-132

■HT/EL 4-133

■PLANINHALT / DARSTELLUNG
Bodenspiegel M 1:50

■ARCHIV

■PLANNUMMER
05.01.32

■DATEIPFAD

■PLANSTAND
05.04.2025
■PLANGRÖSSE
1189x690
■LAYOUT

■PLOTSTIL