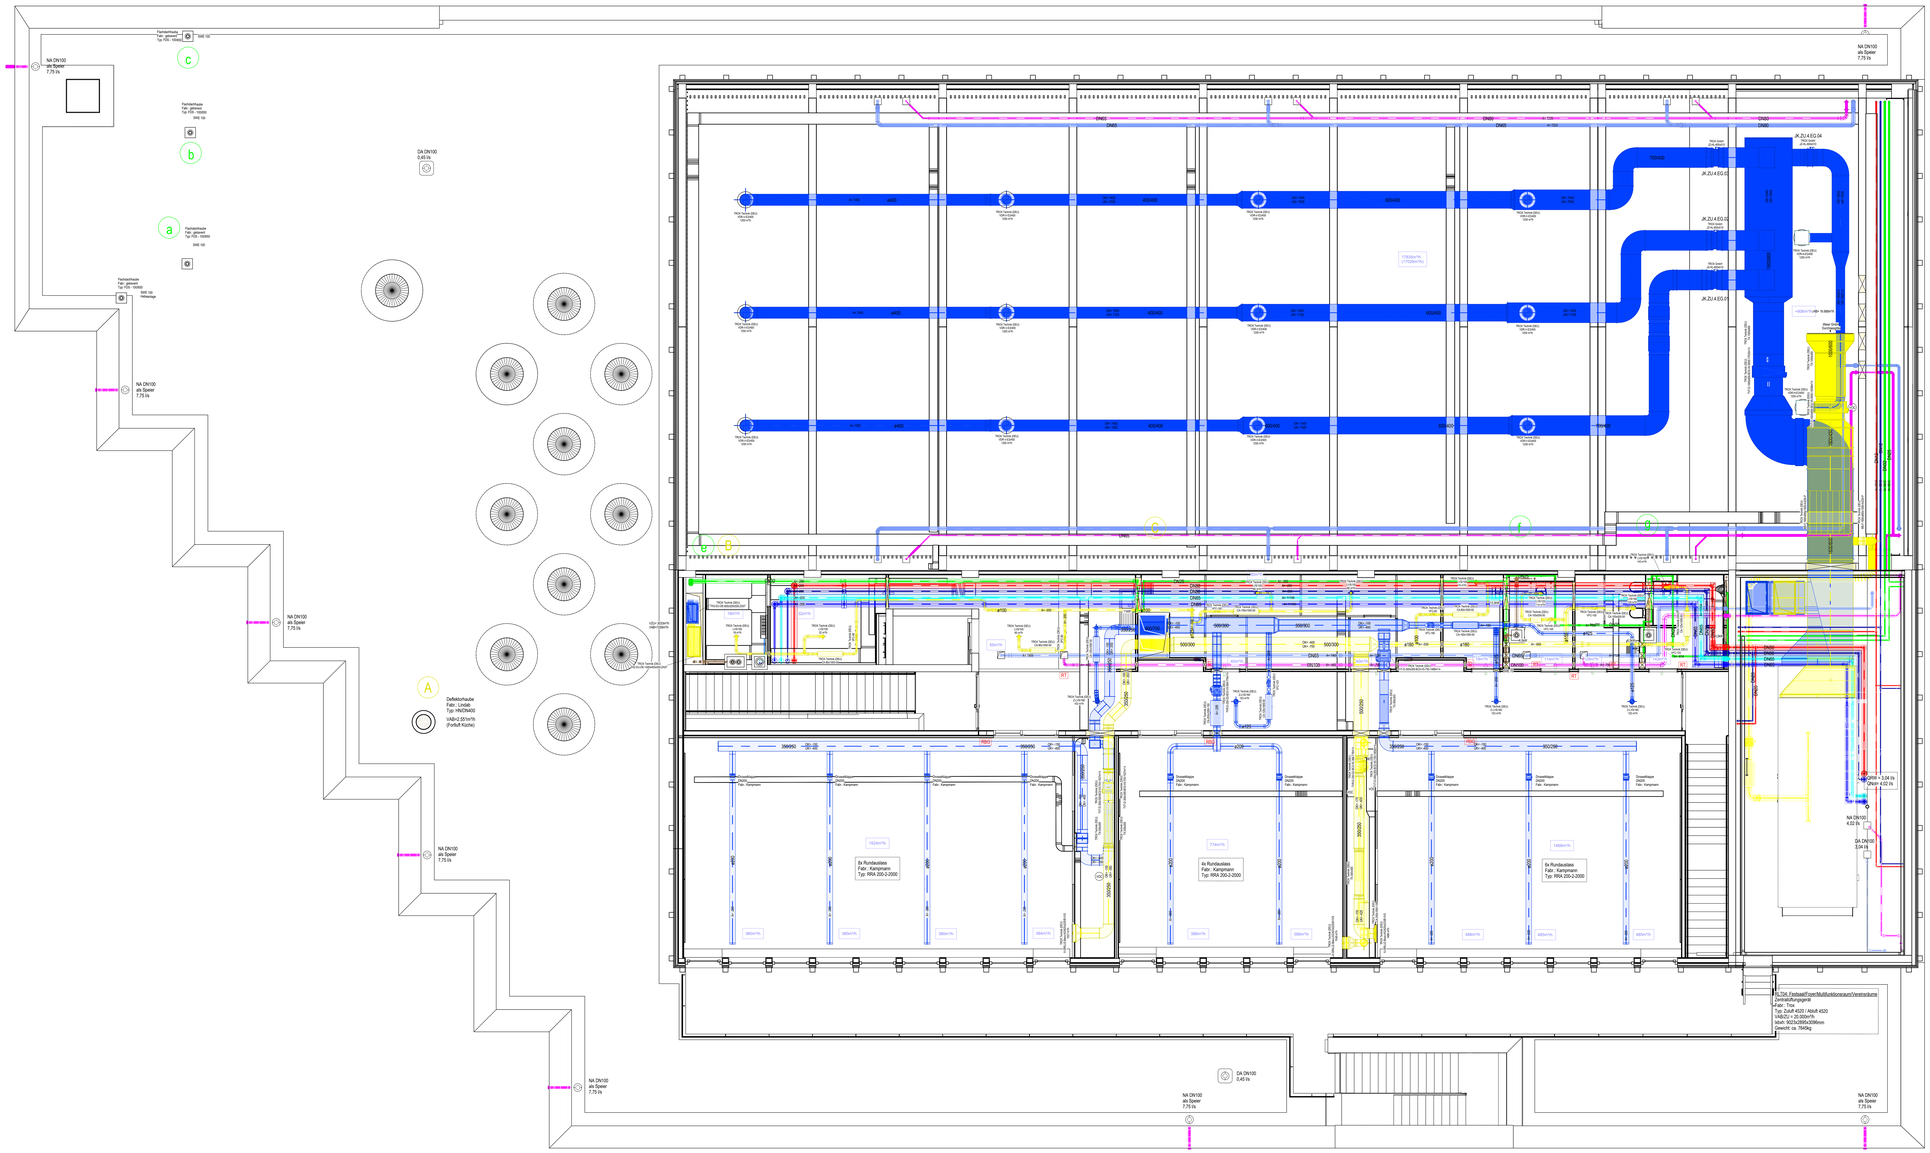

1 1.OG
1 : 50

Legende

Tellerventil - ausströmend
Tellerventil - einströmend
Volumenstromregler
Schalldämpfer
Kulissenschalldämpfer
Brandschutzklappe
Wetterschutzgitter - ausströmend
Brandschutzklappe
FBH-Verteiler
Heizkörper
Regulierventil
Absperrventil
3-Wege-Mischer Mischweg
Pumpe
Wärmezähler
Schmutzfänger
Rückschlagklappe
Hausanschlussventil
Wasserzähler
Durchgangsventil, mit Rückflussverhinderer
Druckminderer
Absperrventil
Strömungsteiler
Strangdifferenzdruckregler
Revisionsdeckel
Dreiwegeventil
RBG Raumbedingerät
RT Raumthermostat

Vorlauf
Rücklauf
Vorlauf Kälte
Rücklauf Kälte
Kaltwasser
Warmwasser
Regenwasser
Schmutzwasser
Still-Lüftung
Zuluft
Abluft
Außenluft
Fortluft
Druckleitung

1 Motorkugelhahn
Fabr.: Reflex
Typ: Safecontrol

2 Kombinationsarmatur
Fabr.: Reflex
Typ: Fillset Combi

3 Entlüftungsarmatur
Fabr.: Reflex
Typ: Fillsoft FG II

4 Druckhaltung
Fabr.: Reflex
Typ: Varioimpl VS 1 230/50

5 Grundgefäß
Fabr.: Reflex
Typ: VG 300

INDEX	DATUM	ÄNDERUNGEN	GEZ.

Projekt
Sport- und Kulturzentrum Sandhausen
Kiwegartenstraße 3
69207 Sandhausen

Bauherr
Gemeinde Sandhausen
Bahnhofstraße 10
69207 Sandhausen

HLS-Planung
Keppler + Kähn GmbH
INGENIEURBÜRO FÜR GEBÄUDETECHNIK
Hauptstraße 47 · 69207 Sandhausen
0713-1.0.0 FAX: 0713-1.0.0 FAX: 0713-1.0.0 FAX: