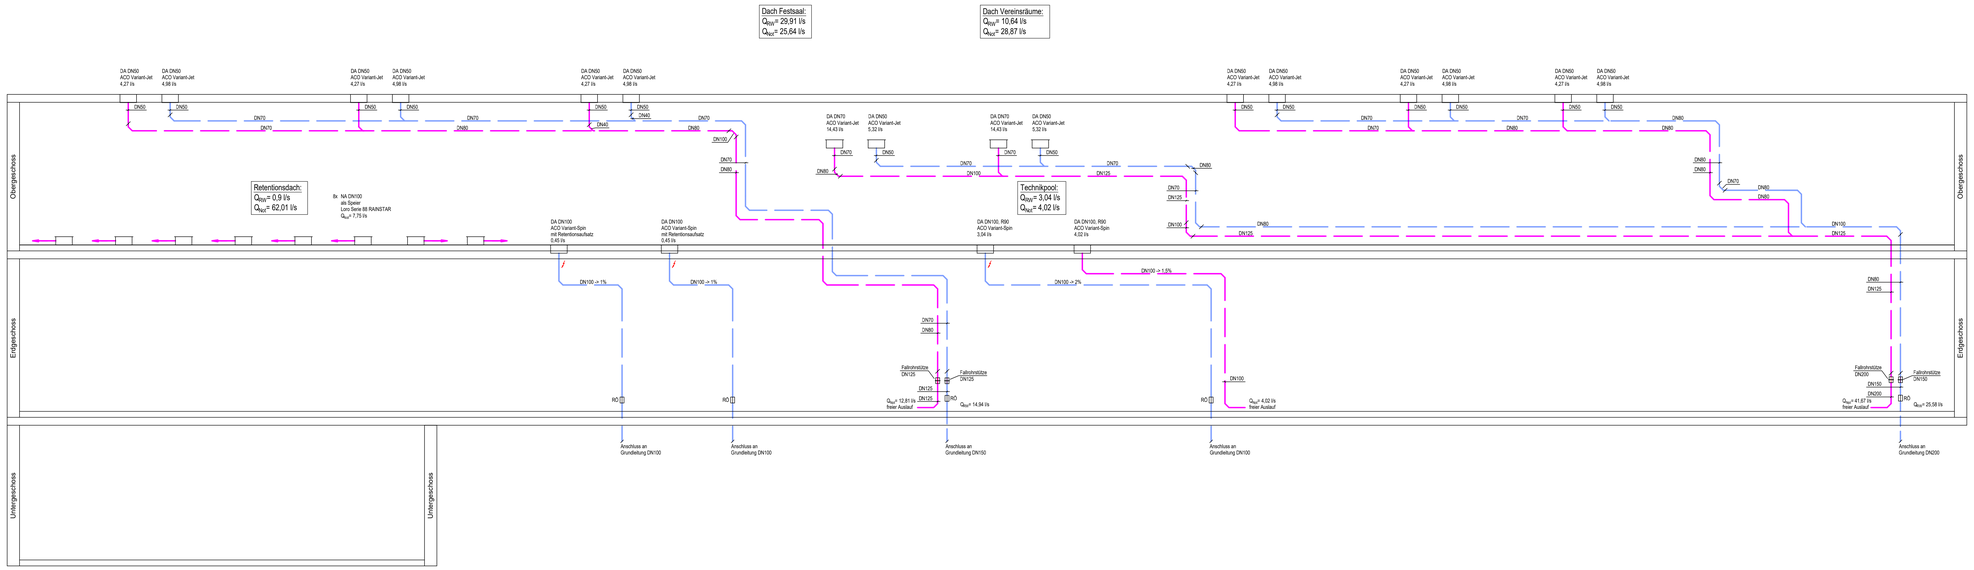

Legende Sanitär

- Regenwasser-Ablauf
- Dimensionsänderung
- Reinigungsrohr
- Fallrohrstütze
- Regenwasser (30mm TECLIT isoliert)
- RW-Grundleitung
- Regenwasser (Not) (ohne Isolierung)

INDEX	DATUM	ÄNDERUNGEN	GEZ.

Projekt
Sport- und Kulturzentrum Sandhausen
Kleegartenstraße 3
69207 Sandhausen

Bauherr
Gemeinde Sandhausen
Bahnhofstraße 10
69207 Sandhausen

HLS-Planung
Keppler + Kähn GmbH
INGENIEURBÜRO FÜR GEBÄUDETECHNIK
Friedrich-List-Straße 41 · 70771 Leinfelden-Echterdingen
0711.137740.10 (fix) · 0711.137740.30 (Fax)
kp@keppler-kaehn.de

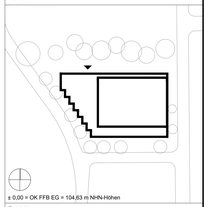

± 0,00 = OK FFB EG = 104,83 m NHN-Höhen

Planinhalt
Strangschema Regenwasser
Sanitär

Leistungsphase	Status
Ausführungsplanung	VORABZUG
Maßstab	**Format**
1:50	594x1300
Datum	**Gezeichnet**
16.09.2025	Mü
Plannummer	**Index**
P-0295-24-5-SAN-6-__-004	V