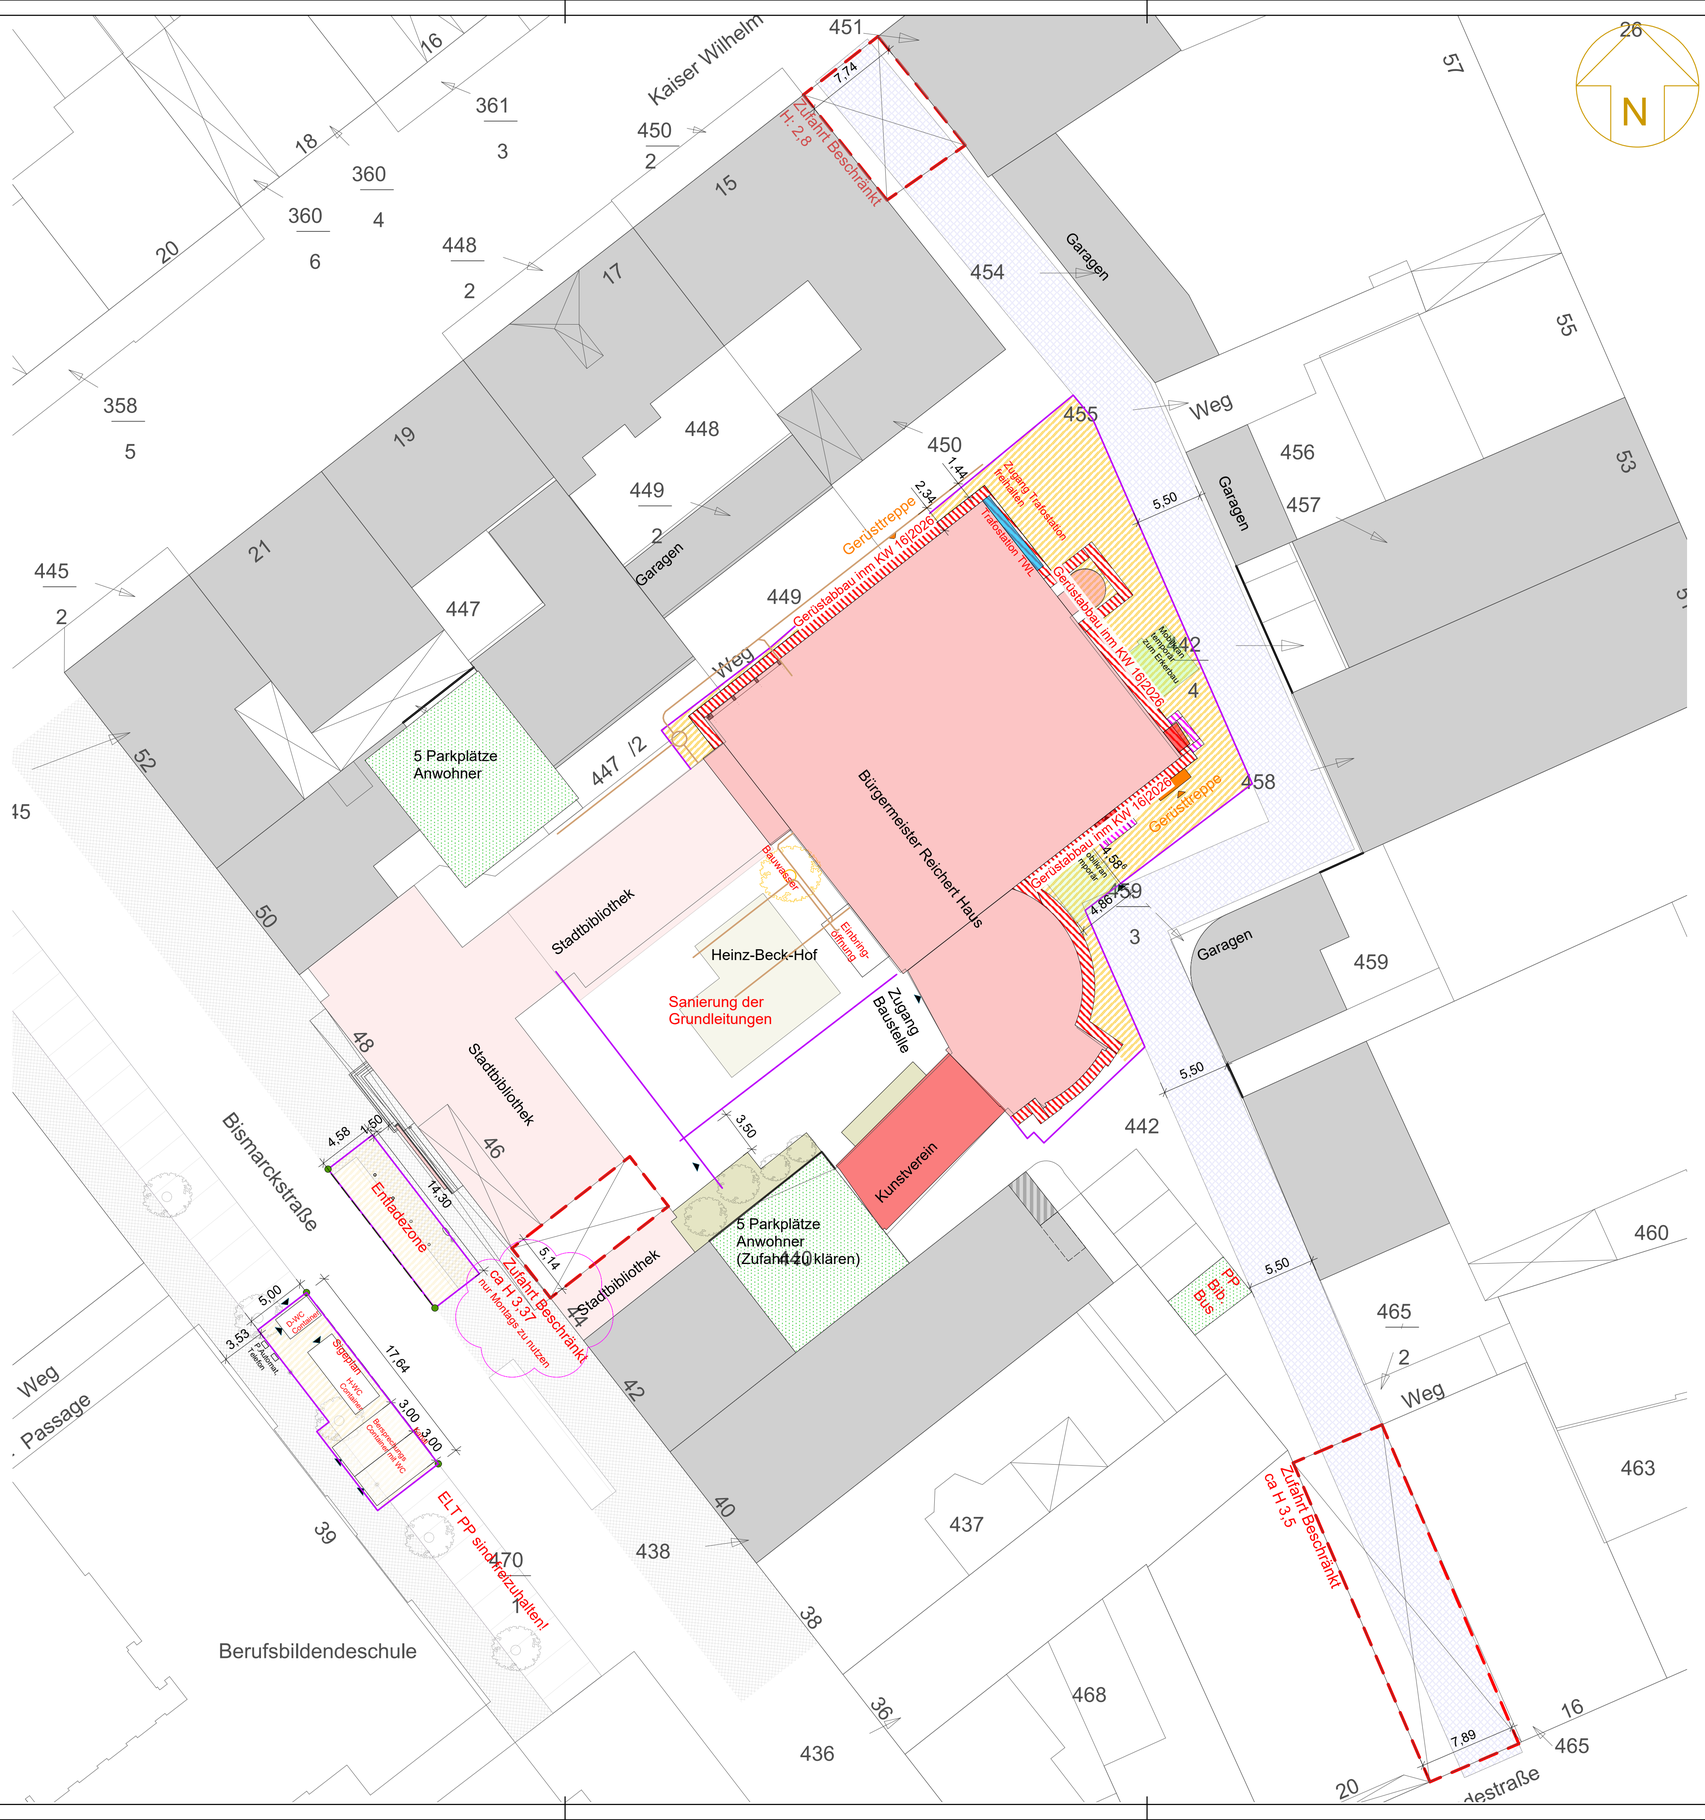

LEGENDE

- Bgm Reichert Haus
- Fahrweg
- Gerüst allgemein
- BE Fläche
- Parkplätze
- Bauzaun
- zeitweiser Umbau Bauzaun
- Zufahrt Beschränkt
- Trafostation TWL
- Fußgängertunnel
- Grünfläche
- Leitbalken nach RSA vertikal
- Leitbalken nach RSA horizontal
- Innengerüst Raumgerüst
- Innengerüst Fassadengerüst
- Außen Fassadengerüst verankert
- Außen Fassadengerüst unregelmäßig verankert
- Außen Fassadengerüst ohne Verankerung
- Gerüst Ansicht/Schnitt
- Überbrückung
- Laufwege freihalten

DA	DECKENAUSSPARUNG
RFB	ROHFUSSBODEN
ST	STURZ
OKD	OBERKANTE DECKE
UKD	UNTERKANTE DECKE
UZ	UNTERZUG
WA	WANDAUSSPARUNG
BRH	BRÜSTUNGSHÖHE ab FFB
FFB	FERTIGFUSSBODEN
REV	REVISION
RR	REGENFALLROHR
RÖ	REINIGUNGSÖFFNUNG
VK	VORDERKANTEN
UV	UNTERVERTEILER ELT
ELT	ELEKTRO-INSTALLATION

- OK Oberkante
- UK Unterkante
- OK Fertig
- OK Roh
- aktuelle Änderungen

Index	Datum	Stadt LU	Wiezorek.	Halter	E-Plan	Stürmer+Stb	Brandschutz	Inckdl	Urban screen	Rüttgen	Denkmalsch	Schmitt	Gerüst	Rohrbau	Betonsan.	Zimmermann	Metallbau	Fenster	FassadeAnst	Innenputz	Schlosser	Trockenbau	Estrich	Schreiner	Bodenbelag	Fliesen	Maler	Ky
F00	13.01.23	X	X	X	X	X	X																					
F01	14.03.23	X	X	X	X	X	X					X																
F02	15.08.23		X	X	X	X	X					X	X		X													
F03	15.01.25	X																										
F04	13.08.25	X																										

DIESER PLAN GILT NUR IN VERBINDUNG MIT DEN STATISCHEN KONSTRUKTIONSPLÄNEN UND SÄMTLICHEN DETAILPLÄNEN DER ARCHITEKTEN UND FACHPLANER.ALLE MAßE SIND VOM AUFTRAGNEHMER EIGENTVERANTWORTLICH ZU PRÜFEN BZW. AM BAU ZU NEHMEN. UNSTIMMIGKEITEN SIND DER BAULEITUNG VOR ARBEITSBEGINN ZU MELDEN. ALLE ANGABEN ÜBER SCHLITZE UND DRUCHBRÜCHE SIND VOR DER AUSFÜHRUNG VOM HAUPTUNERNEHMER GEMEINSAM MIT DEN PROJEKTANTEN ZU PRÜFEN.

Index	Datum	Änderungsbeschreibung	Bearbeiter
F05	06.11.25, 04.03.26	Durchfahrt Innenhof H = 3,37m, Baumaßnahme Innenhof, Gerüstabbau	IK
F04	13.08.25	Verlegung BaustellenWC; mobile Kranstellplätze	IK
F03	15.01.25	Kanalleitungen Innenhof+Hinterhof	IK
F02	15.08.23	Trennung Bürocontainer, Anpassung der Gerüststellfläche, Gerüsttreppen	IK / AS
F01	14.03.23	Anpassung Bereich BE Fläche vor BBS, Anpassung Hinterhof an Vorortaufmaß, Treppenturm, Anpassung Situation KV, Container Standorte	IK

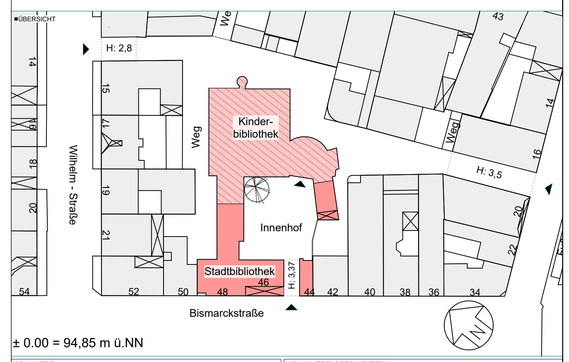

± 0.00 = 94,85 m ü.NN

BAUHERR
STADT LUDWIGSHAFEN AM RHEIN
DEZERNAT 4
GEBÄUDEMANAGEMENT

PLANVERFASSER (EXTERN)
Humpert & Kösel-Humpert
Architekten und Stadtplaner GmbH
Stephanienstraße 30
76133 Karlsruhe

UNTERSCHRIFT BAUHERR

UNTERSCHRIFT PLANVERFASSER

A u s f ü h r u n g s p l a n u n g

BEREICH 4 - 13
Bismarckstraße 25
67059 Ludwigshafen
Tel: 0621 - 504 4600
Fax:0621 - 504 4605

Ludwigshafen Stadt am Rhein Gebäudewirtschaft

OBJEKTNR.	OBJEKT / LIEGENSCHAFT	PROJEKT / MASSNAHME	GEZEICHNET
	Bismarkstrasse 44-48 67059 Ludwigshafen	Bürgerm. Ludwig-Reichert-Haus Umbau und Modernisierung	IK
PROJEKTNR.	BAUTEIL	GESCHOSS	MSTB
		Baustelleneinrichtungsplan	1:250
			INDEX F05
			PLOTDATUM
BL 4-13	PLANINHALT / DARSTELLUNG		PLANSTAND
PE 4-131	BE Plan M 1:250		12.01.2023
PM 4-132	ARCHIV	PLANNUMMER	PLANGRÖSSE DIN A1
HT/EL 4-133	DATEIPFAD	05.00.01	LAYOUT
			PLOTSTIL