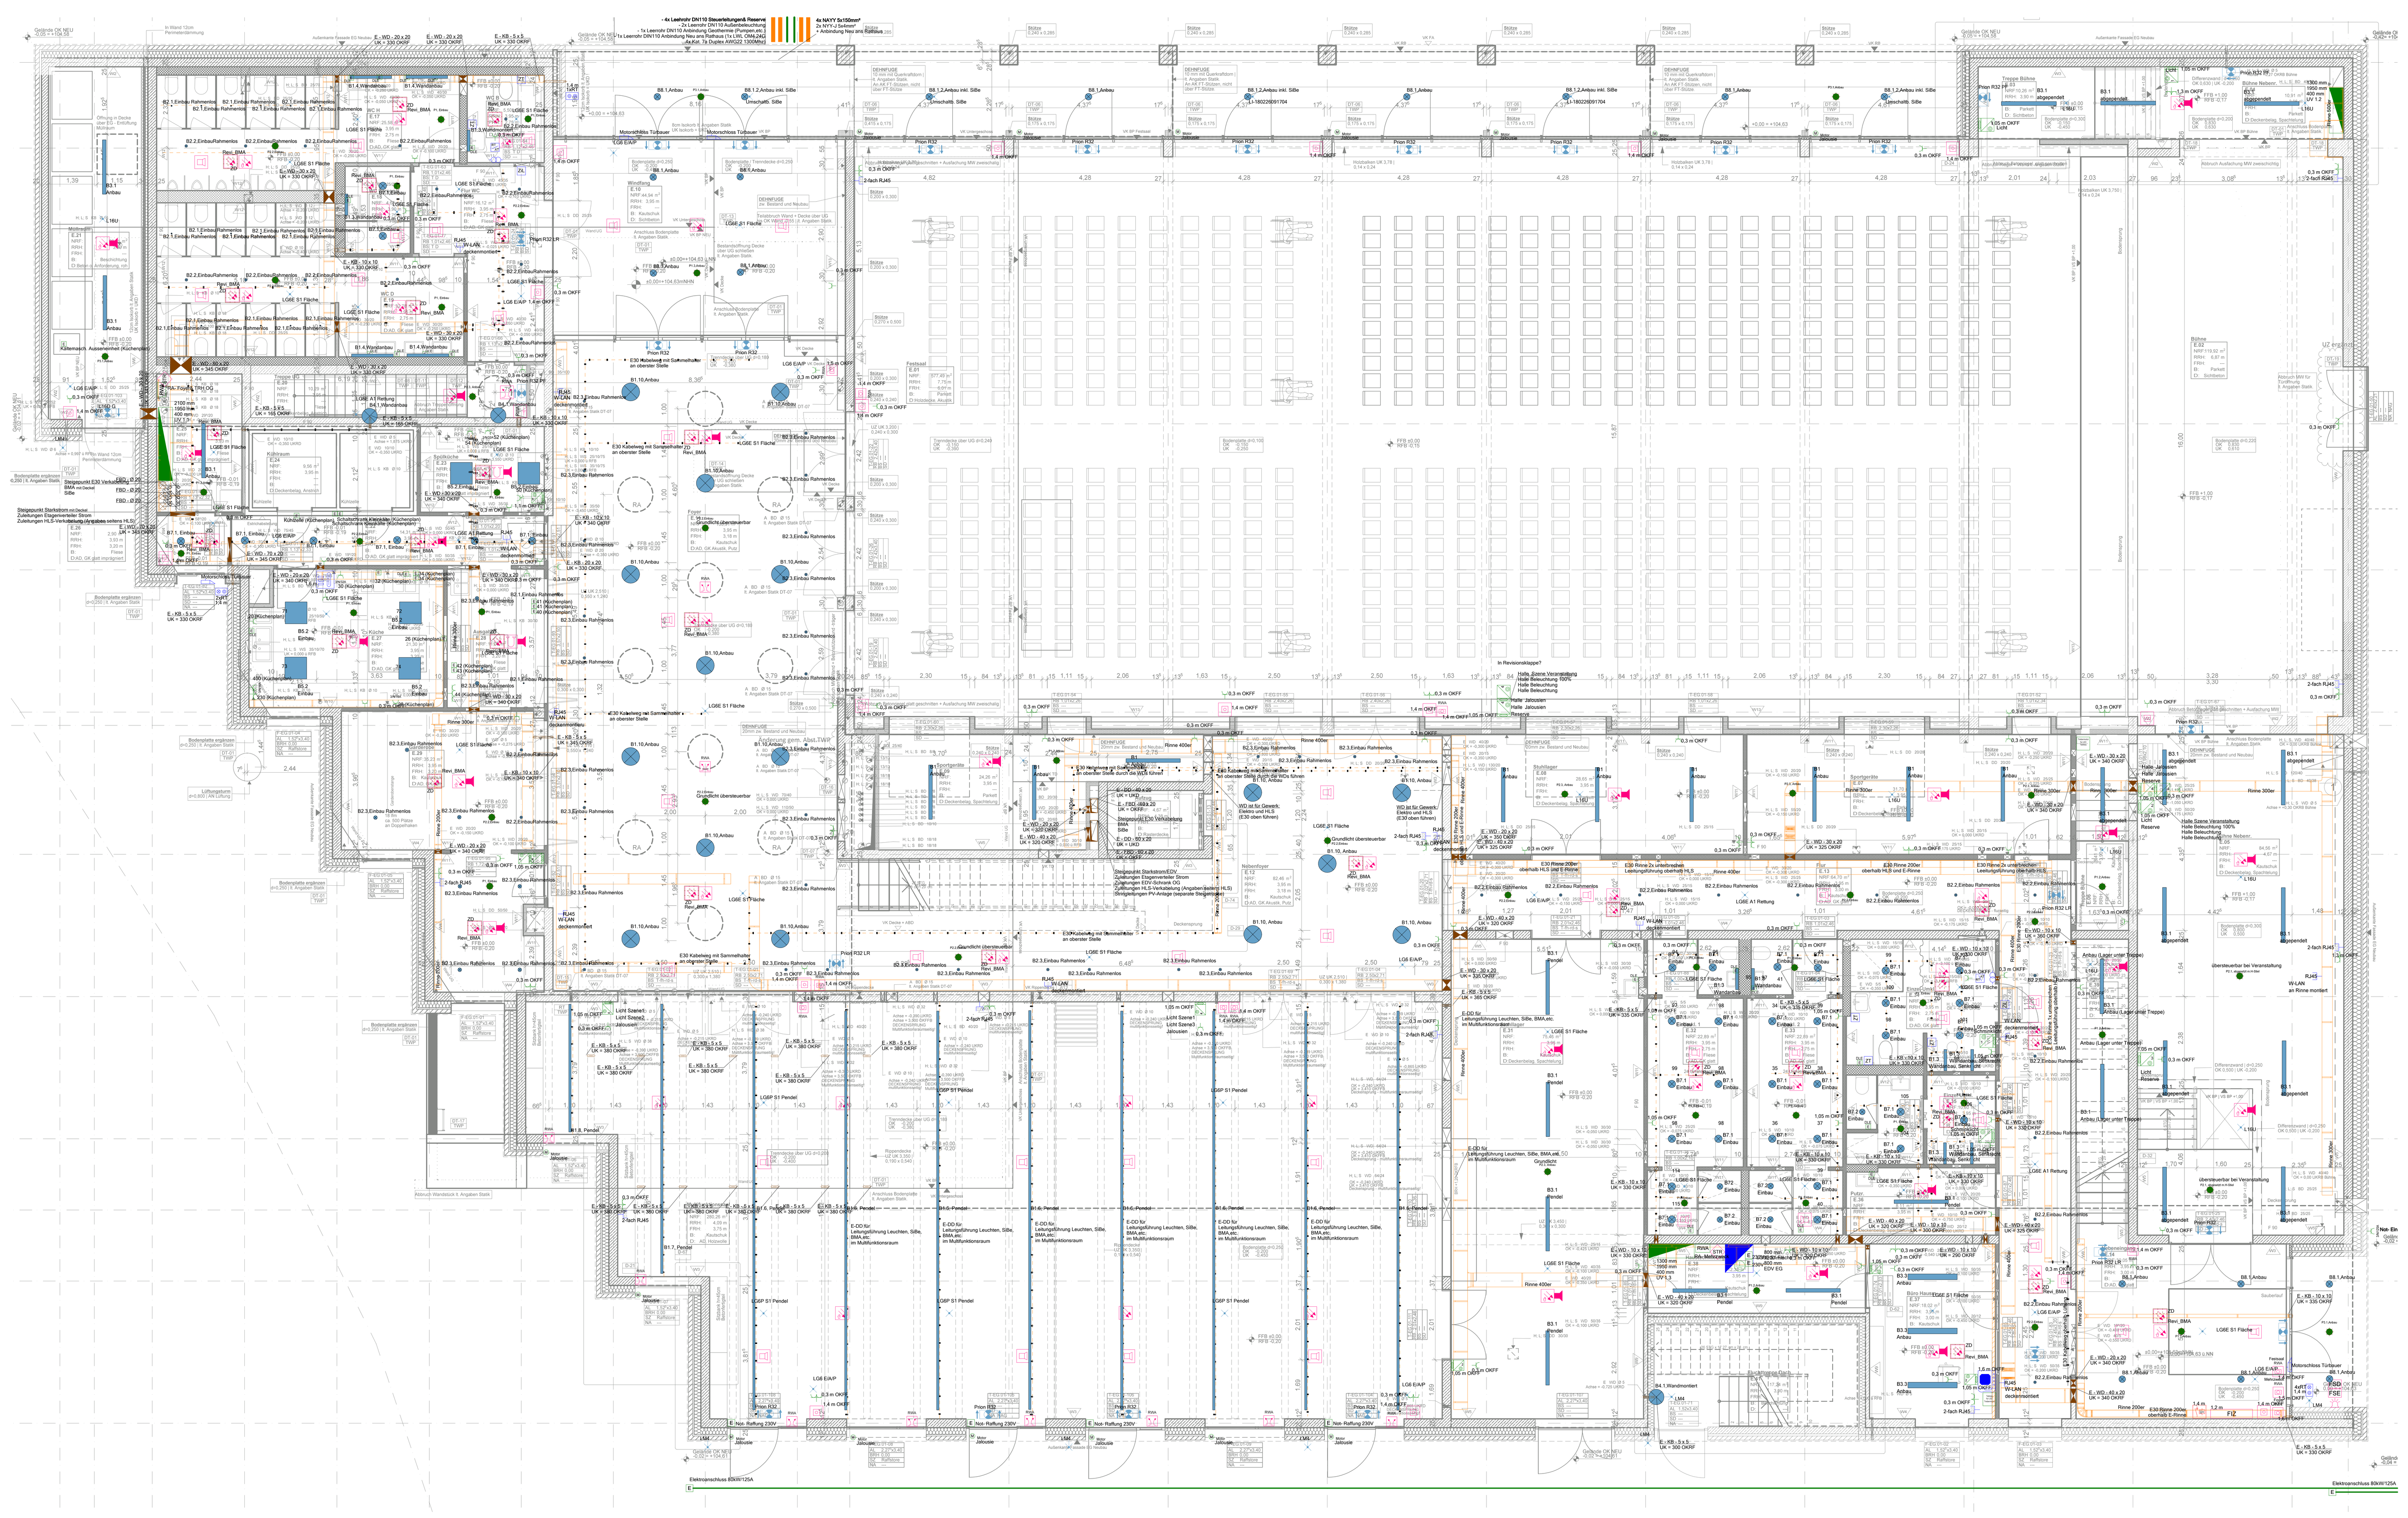

Kommunikation (Telefon/Daten)

- Daten-Anschlussdose Cat.7 1x RJ45 UP
- Daten-Anschlussdose Cat.7 2x RJ45 UP

Gefahrenmelder/Überwachung

- BMA Rauchmelder, optisch (RMO)
- BMA Wärmemelder, Differential- (WMD)
- BMA Multisensormelder (RMO+WMD) (OT)
- BMA Nichtautomatischer Melder, rot (NAM)
- SAA Lautsprecher
- RWA Linearspindel-Antrieb
- RWA Rauchabzugtaster
- BMA Steuermodul (STR)
- BMA Freischaltelement (FSE)
- BMA Feuerwehr-Schlüsseldepot (FSD)
- BMA Feuerwehrinfozentrale (FIZ)
- BMA Signalgeber, akustisch Sockelsounder
- Revisionsklasse 40x40 für ZD Melder
- Kopie BMA Signalgeber, Blitzleuchte
- RWA TRH Treppenhauszentrale

Klingel-/Sprechanlage/ELA

- Türstation mit 1 Ruftaster
- Türstation mit 2 Ruftaster
- Türstation mit 4 Ruftaster
- TÖ Potentialfreier Kontakt z.b Motorschloss
- Innenstation mit Monitor
- Innenstation ohne Kamera

Lichtruf

- Netzgerät
- Ruf- und Abstelltaster
- Zugtaster mit Schnur und Knauf
- Signalleuchte

Gebäudeautomation (KNX)

- KNX Tastsensor 1-fach
- KNX Tastsensor 2-fach
- KNX Tastsensor 3-fach
- KNX Tastsensor 4-fach
- KNX Gira Tableau

Leuchte (diverse)

- FB1 Rettungszeichen-Leuchte in DS,Piktogramm geradeaus
- SB1 Sicherheits-Leuchte für Deckenmontage in BS
- SB3 Sicherheits-Leuchte für Deckenmontage in BS 5lx
- SB3 Sicherheits-Leuchte für Deckenmontage in BS
- SB3 Sicherheits-Leuchte für Deckenmontage in BS
- SB3 Sicherheits-Leuchte für Deckenmontage in BS Pendel
- B3.1,Trilux, AragF 15PW 64-840 ETDD
- B5.2_RIDI_EBRE9-R4X055/15DA-OSD(8600490)
- B1.10,Regent_Torus CW510 LED3750-930 DID DALI (2008.7970)
- B8.1_Bega_Tiefstrahler (24932K3)
- B3.3,Trilux, Opendo D2-L PW19 47-840 ETDD 03
- B5.1_Ridi_PFLO-1570DAKG84001000
- B4.1,FrischLicht DLUP 7535.5783DA (inkl.Abdeckung)
- B2.2,iLED_Modoc RF Downlight, 10W (C00693WHWWF)
- B2.1,iLED_Modoc RF Downlight, 6W (C00692WHWFL)
- B1.3,Regent_Flow Tube (2012.1948),Spiegelleuchte
- B7.1, RZB Toledo Flat + round, 901858.002.76
- B1.4,Regent_Flow Tube (2012.1960),Spiegelleuchte
- B2.3,iLED_Modoc RF Downlight, 18W (C00694WHWWF)
- B8.1.2_Bega_Tiefstrahler (24932K3),inkl.SiBe Umschaltbaustein
- B 8.1.2,SiBe integriert in Tiefstrahler (Umschaltbaustein)
- B7.2, RZB Toledo Flat + round, 901807.002.76
- B1.6, Regent, Pendelleuchte, Channel S.Konfiguration 11,75m
- B1.7, Regent, Pendelleuchte, Channel S.Konfiguration 7,70m
- B1.8, Regent, Pendelleuchte, Channel S.Konfiguration 3,65m
- SB4 Sicherheits-Leuchte für Wandmontage in BS
- FB2 Rettungszeichen-Leuchte in DS,Piktogramm geradeaus
- FB2 Rettungszeichen-Leuchte in DS, Piktogramm rechts/links beidseitig
- FB2 Rettungszeichen-Leuchte in DS, links einseitig
- B 8.1.2,SiBe integriert in Tiefstrahler (Umschaltbaustein)

Kabelbahn-Segment

- Kabelrinne, Höhe 35 mm, Breite 300 mm
- Kabelrinne, Höhe 60 mm, Breite 200 mm
- Kabelrinne, Höhe 60 mm, Breite 300 mm
- Kabelrinne, Höhe 60 mm, Breite 400 mm
- Kabelrinne, Höhe 60 mm, Breite 500 mm
- Kabelrinne, Höhe 60 mm, Breite 600 mm
- Steigtrasse leicht, Höhe 60 mm, Breite 600 mm
- Steigtrasse schwer, Höhe 60 mm, Breite 500 mm
- Steigtrasse schwer, Höhe 60 mm, Breite 600 mm
- E30_Kabelrinne, Höhe 60 mm, Breite 200 mm

Schalter

- Feuerwehr-DC-Freischalter für PV-Anlagen

Sensor

- P1,B.E.G, PD2N-KNXs-DX-UP
- P2.1,B.E.G, PD4N-KNXs-DX-UP+AP Montageset+H-Stiel
- P2.2,B.E.G, PD4N-KNXs-DX-UP
- P1.2,B.E.G, PD2N-KNXs-DX-UP+AP Montageset
- P3.1,B.E.G, RC-plus next N 230 KNXs-DX 230-schwarz
- P2.3,B.E.G, PD4N-KNXs-DX-UP+AP Montageset
- P1.3,B.E.G, PD2N-KNXs-DX-UP+AP Montageset-anthrazit

Verteiler

- RWA Zentrale
- UV1.2
- UV1.3
- EDV EG
- UV1.1

Steckdose

- AP- Wandsteckdose 5x125A 5-pol.
- UP Schukosteckdose 1-fach
- UP Schukosteckdose 2-fach waagerecht
- UP Schukosteckdose 3-fach waagerecht
- UP CEE-Anbausteckdose 5x16 Amp.
- UP CEE-Anbausteckdose 5x32 Amp.
- AP Schukosteckdose 1-fach
- AP Schukosteckdose 2-fach waagerecht
- UP Schukosteckdose schaltbar

Elektrische Verbraucher (Diverse)

- Elektrischer Anschluss, allgemein 3-pol.
- Anschluss Potentialausgleich
- Motor

Kabelkanal-Segment

- Brüstungskanal, Höhe 70mm x Breite 110mm

INDEX	DATUM	ÄNDERUNGEN	GEZ.

Projekt

Sport- und Kulturzentrum Sandhausen
Kleegartenstraße 3
69207 Sandhausen

Bauherr

Gemeinde Sandhausen
Bahnhofstraße 10
69207 Sandhausen

Objektplanung

Drei Architekten
Rotebühlstraße 87
70178 Stuttgart

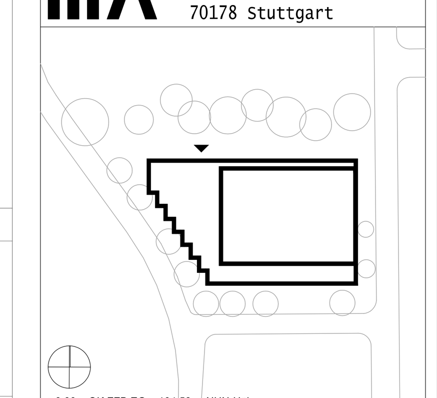

± 0,00 = OK FFB EG = 104,58 m NHN-Höhen

Planinhalt
EG, 1:100
Elektro

Layout

Leistungsphase: LP5 — Status: Grundlage LV

Massstab: 1:100 — Format:

Datum: 03.04.2026 — Gezeichnet: ak

Plannummer: 2026.04.03_SKS_Elektro_EG_LP5 — Index:

TRIAL MODE - Click here for more information