TRIAL MODE - Click here for more information

PV-Montagesystem
Montagegestell Schweizer

Blitzschutzleiter
Rundleiter 10mm Aluminium

Verbinder/Klemme
- Verbindungsklemme universell
- Anschlusslasche Attika
- Anschluss UK PV-Anlage

Blitzschutz-Bauteile
- Fangstange l=0,75m
- Fangstange l=1,0 m
- Fangstange l=1,5 m
- Fangstange l=2,0 m

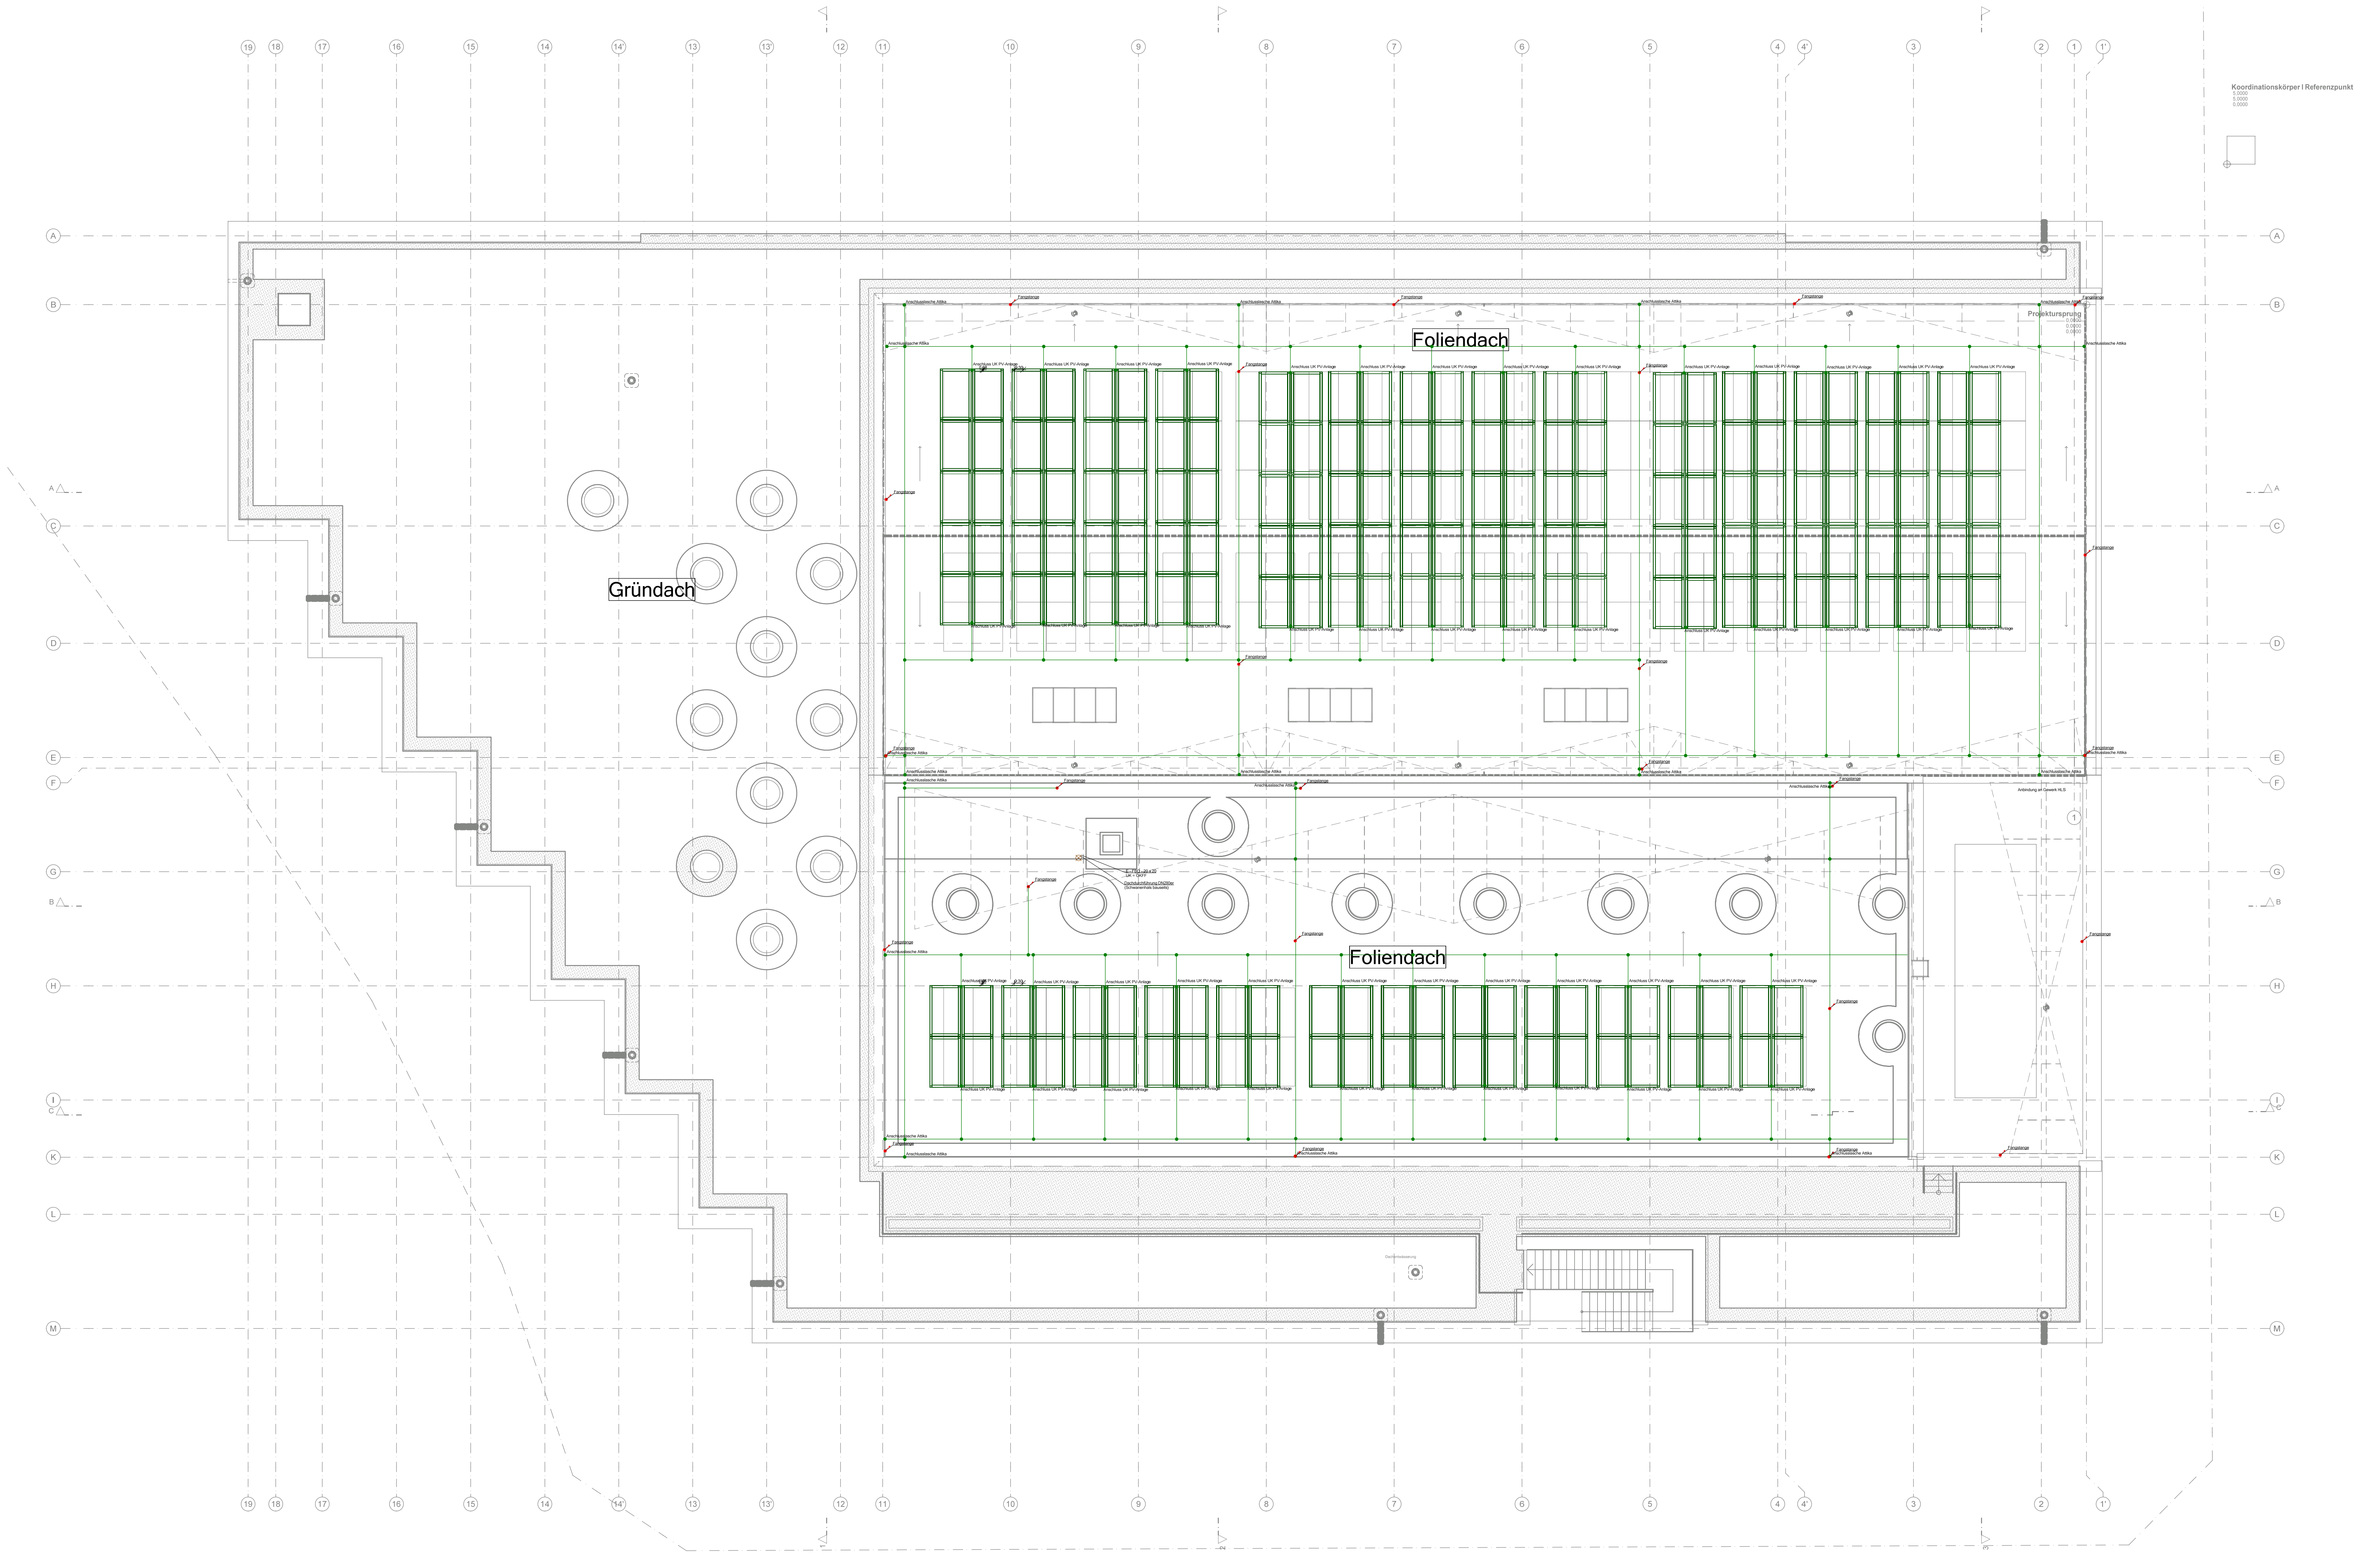

INDEX	DATUM	ÄNDERUNGEN	GEZ.

Projekt
Sport- und Kulturzentrum Sandhausen
Kleegartenstraße 3
69207 Sandhausen

Bauherr
Gemeinde Sandhausen
Bahnhofstraße 10
69207 Sandhausen

Objektplanung
Drei Architekten
Rotebühlstraße 87
70178 Stuttgart

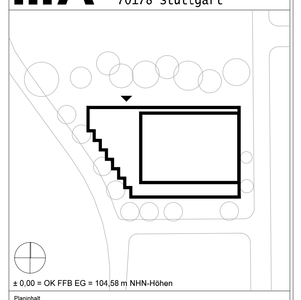

± 0,00 = OK FFB EG = 104,58 m NHN-Höhen

Planinhalt
DA, 1:100
Elektro

Layout

Leistungsphase: LP5
Status: Grundlage LV

Massstab: 1:100
Format:

Datum: 23.02.2026
Gezeichnet: ak

Plannummer: 20260223_SKS_Elektro-Blitzschutz_DA_LP5
Index: