


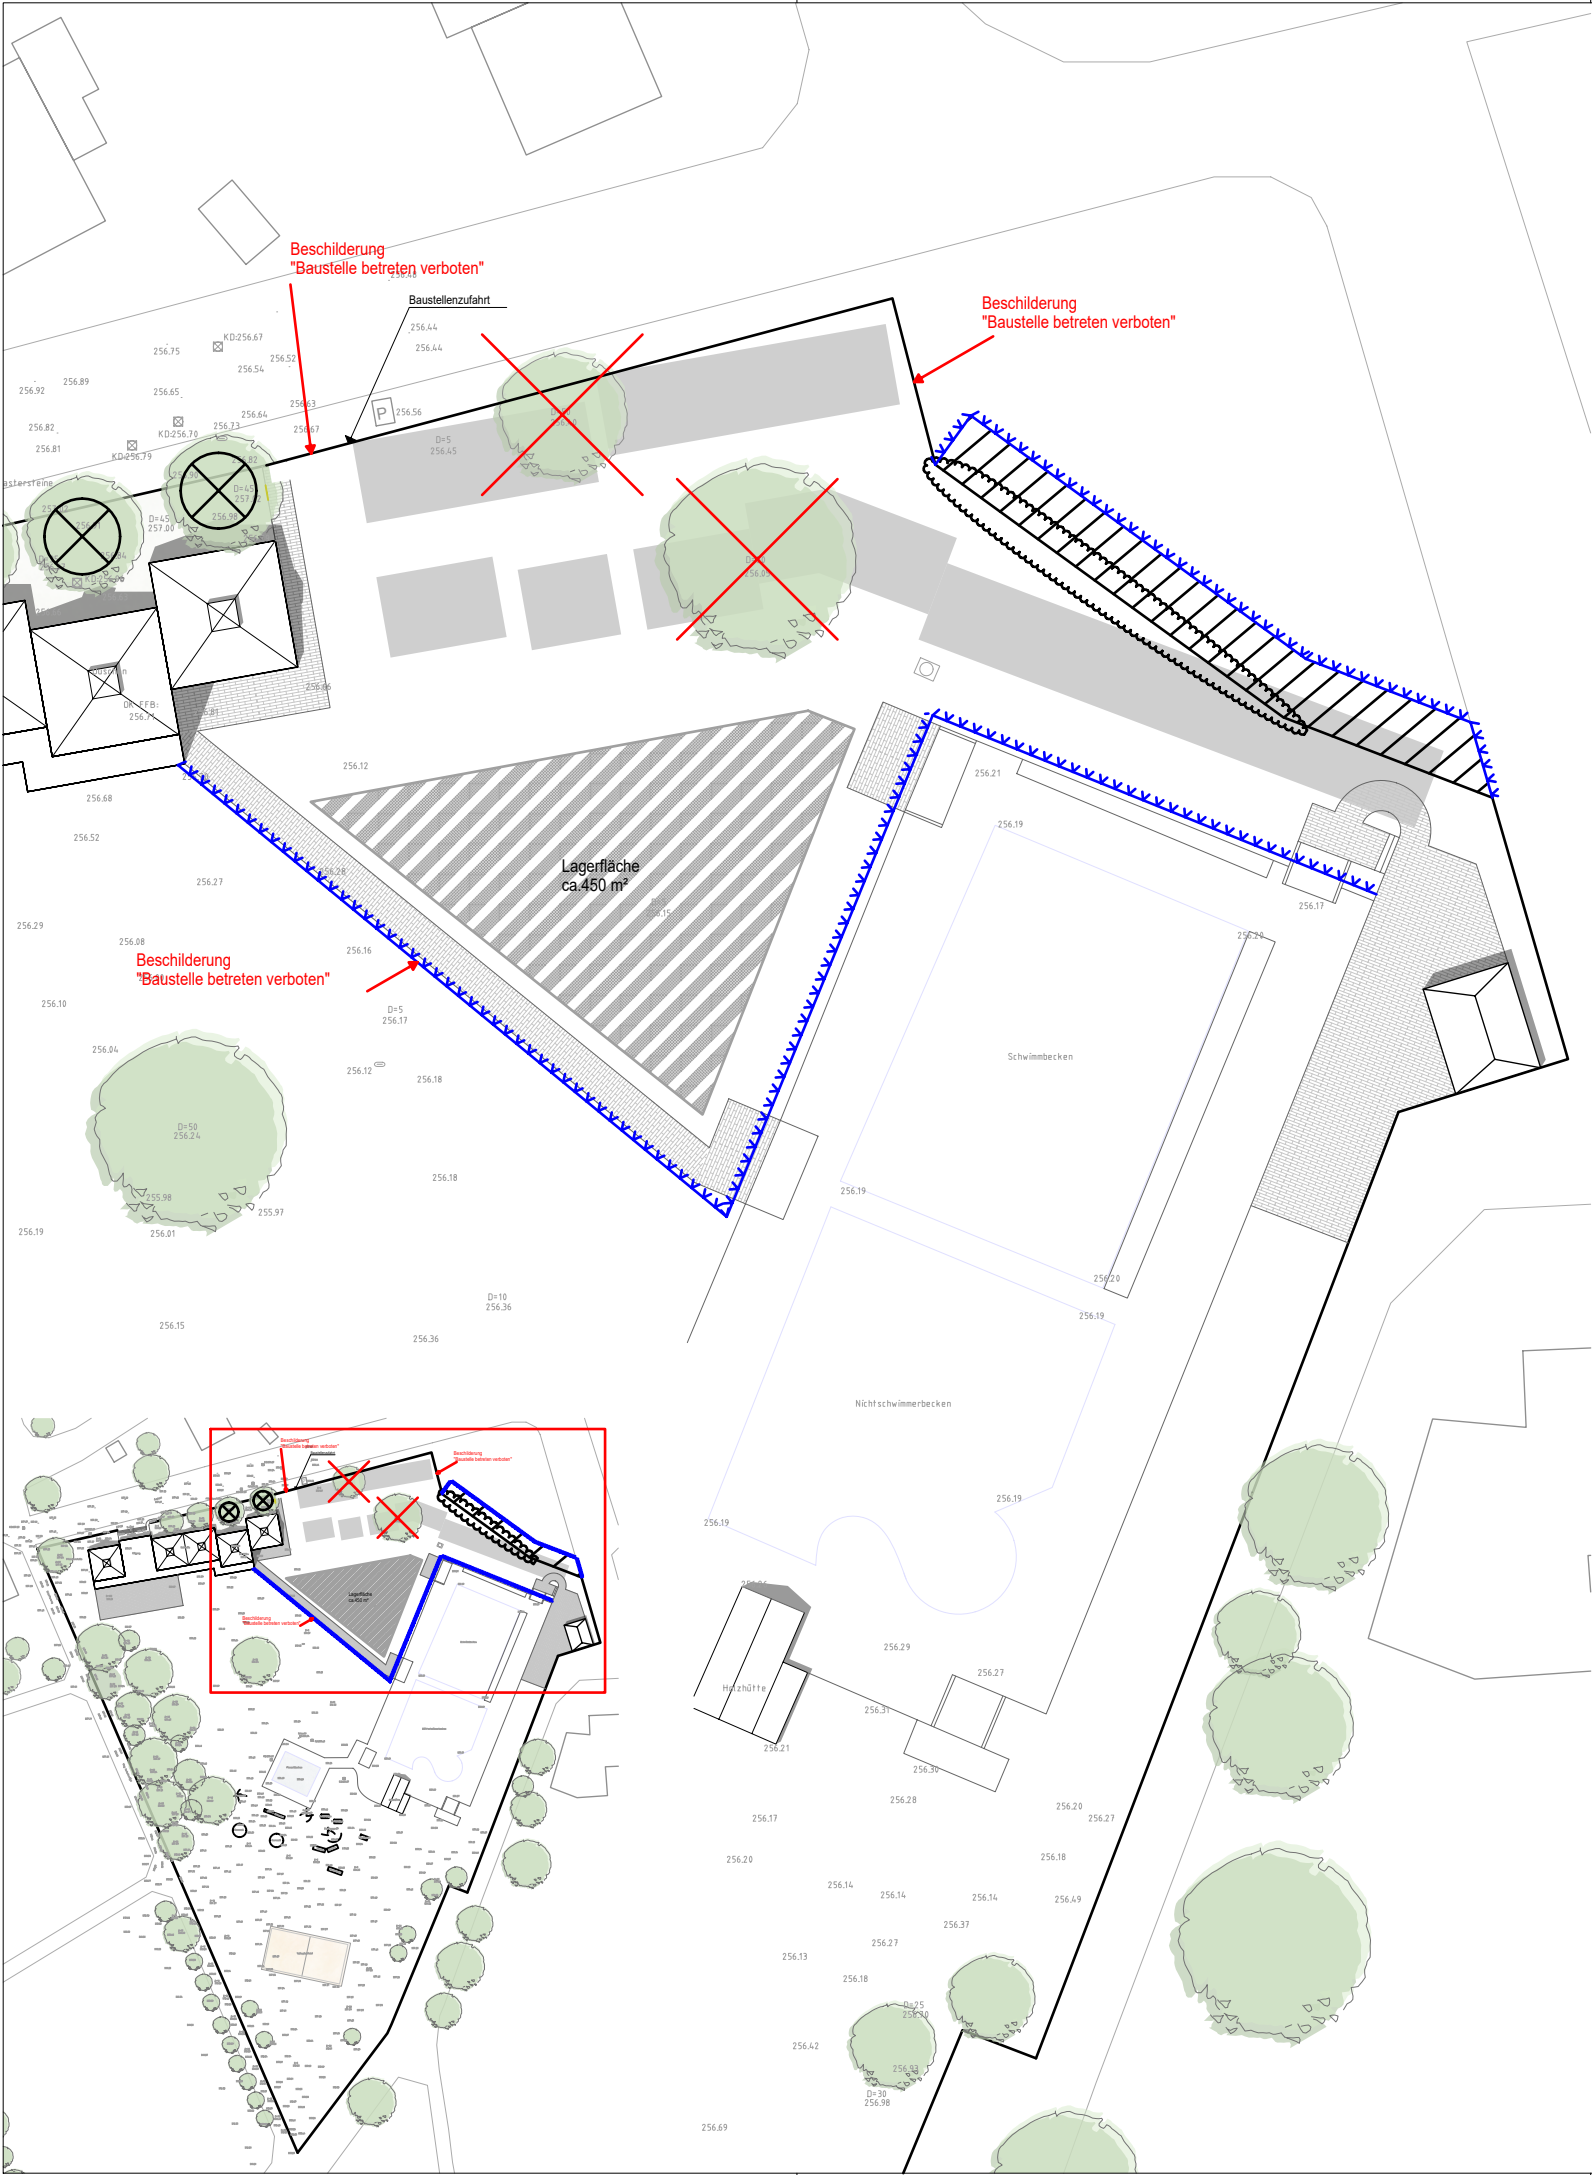

- Baumfällung
- Baumschutz
- Bauzaun
- Zaun ggf. temporär demontieren für verkürzung der Transportwege
- Flächeninanspruchnahme für Baustellenfahrzeuge
- Lagerfläche
- geplante PV Module zur Orientierung

Plan-Nummer	Idx.
A - 0 A F 1 1	

PLANINDEX				
	Name	Datum	Inhalt der Änderung	

HÖHENBEZUG: ±0,00 =

Bauvorhaben / Bauherr

Gilt nur für die Ausschreibung

Prüf- und Freigabevermerke

AUSFÜHRUNGSPLANUNG

PLANNUMMERN MIT INDEX 0..9 GELTEN ALS VORABZUG. FREIGABE ZUR AUSFÜHRUNG BZW. PRÜFFREIGABE AB INDEX A

Maßstab	Blattgröße	Datum	Projektleiter	gezeichnet	Projekt-Nummer	Plan-Nummer	Idx.
M 1 : 50		04.03.2026			225294	A - 0 A F 1 1	

Planbezeichnung:

Baustelleneinrichtung



HÖHENBEZUG: $\pm 0,00 = 257,00$ m über NN

Gilt nur für die Ausschreibung


AUSFÜHRUNGSPLANUNG


PLANNUMMER MIT INDEX 0-9 GELTEN ALS VORABZUG.
FREIGABE ZUR AUSFÜHRUNG BZW. PRÜFFREIGABE AB INDEX A

Übersichtsplan


$$H/B = 500 / 1070 \text{ (0.54m}^2\text{)}$$

Allplan 2


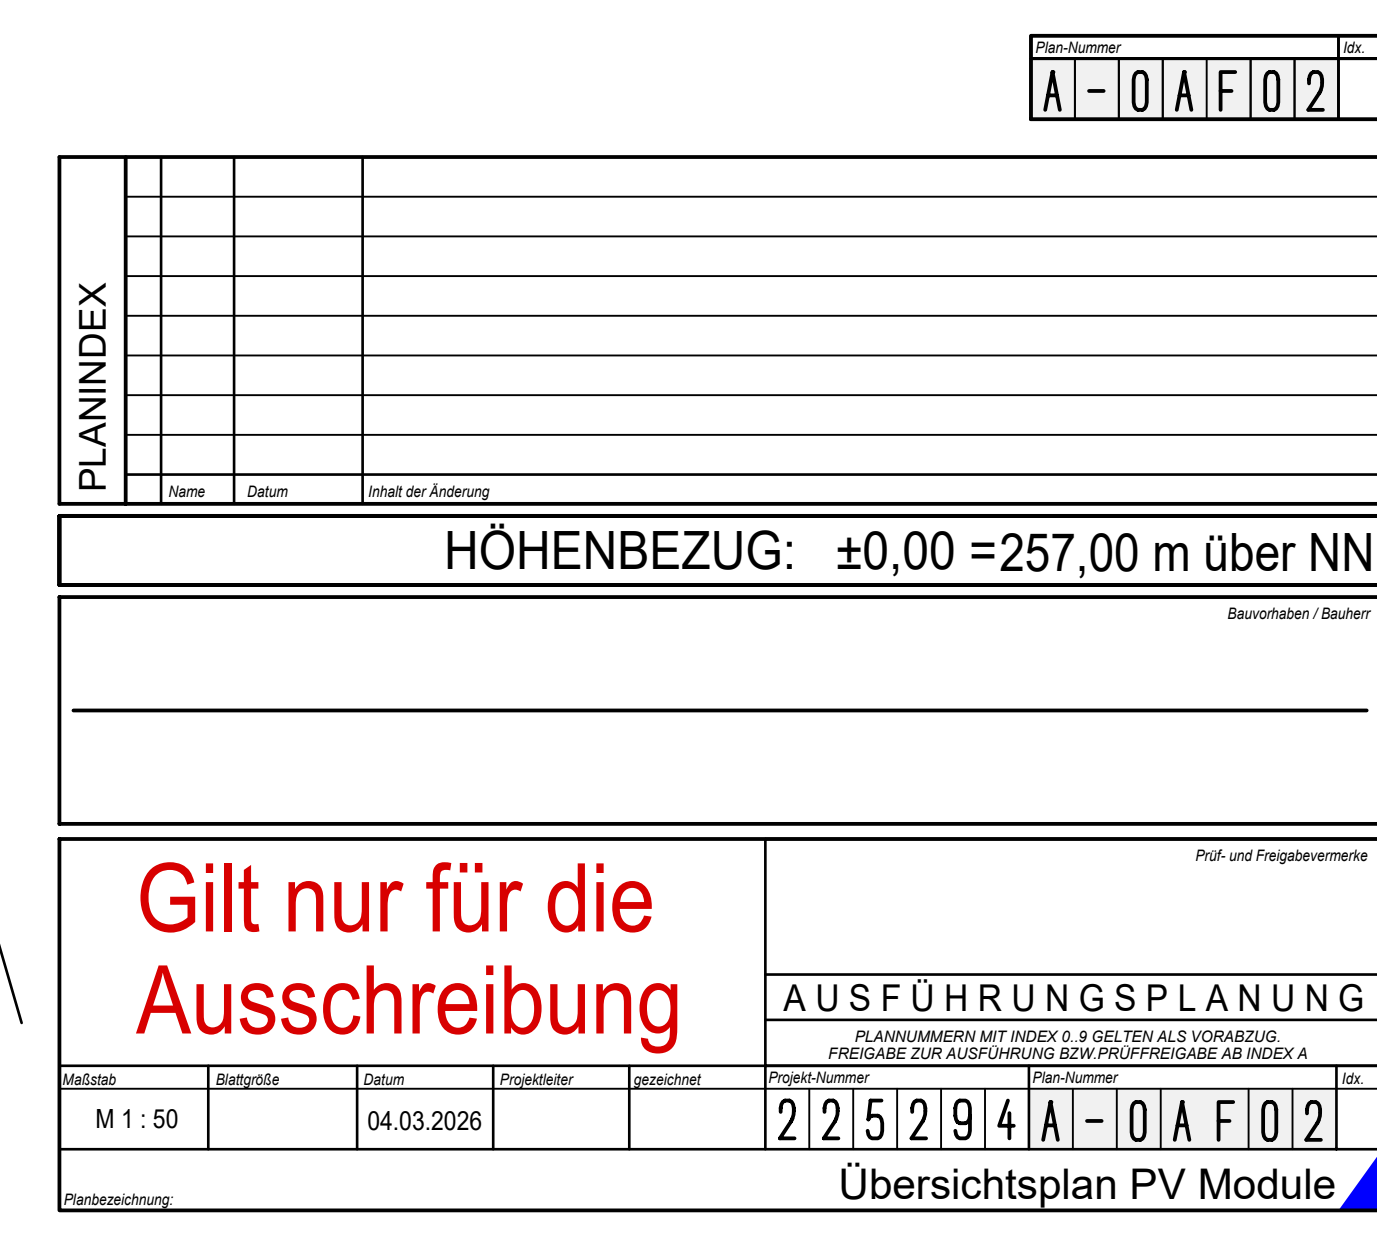


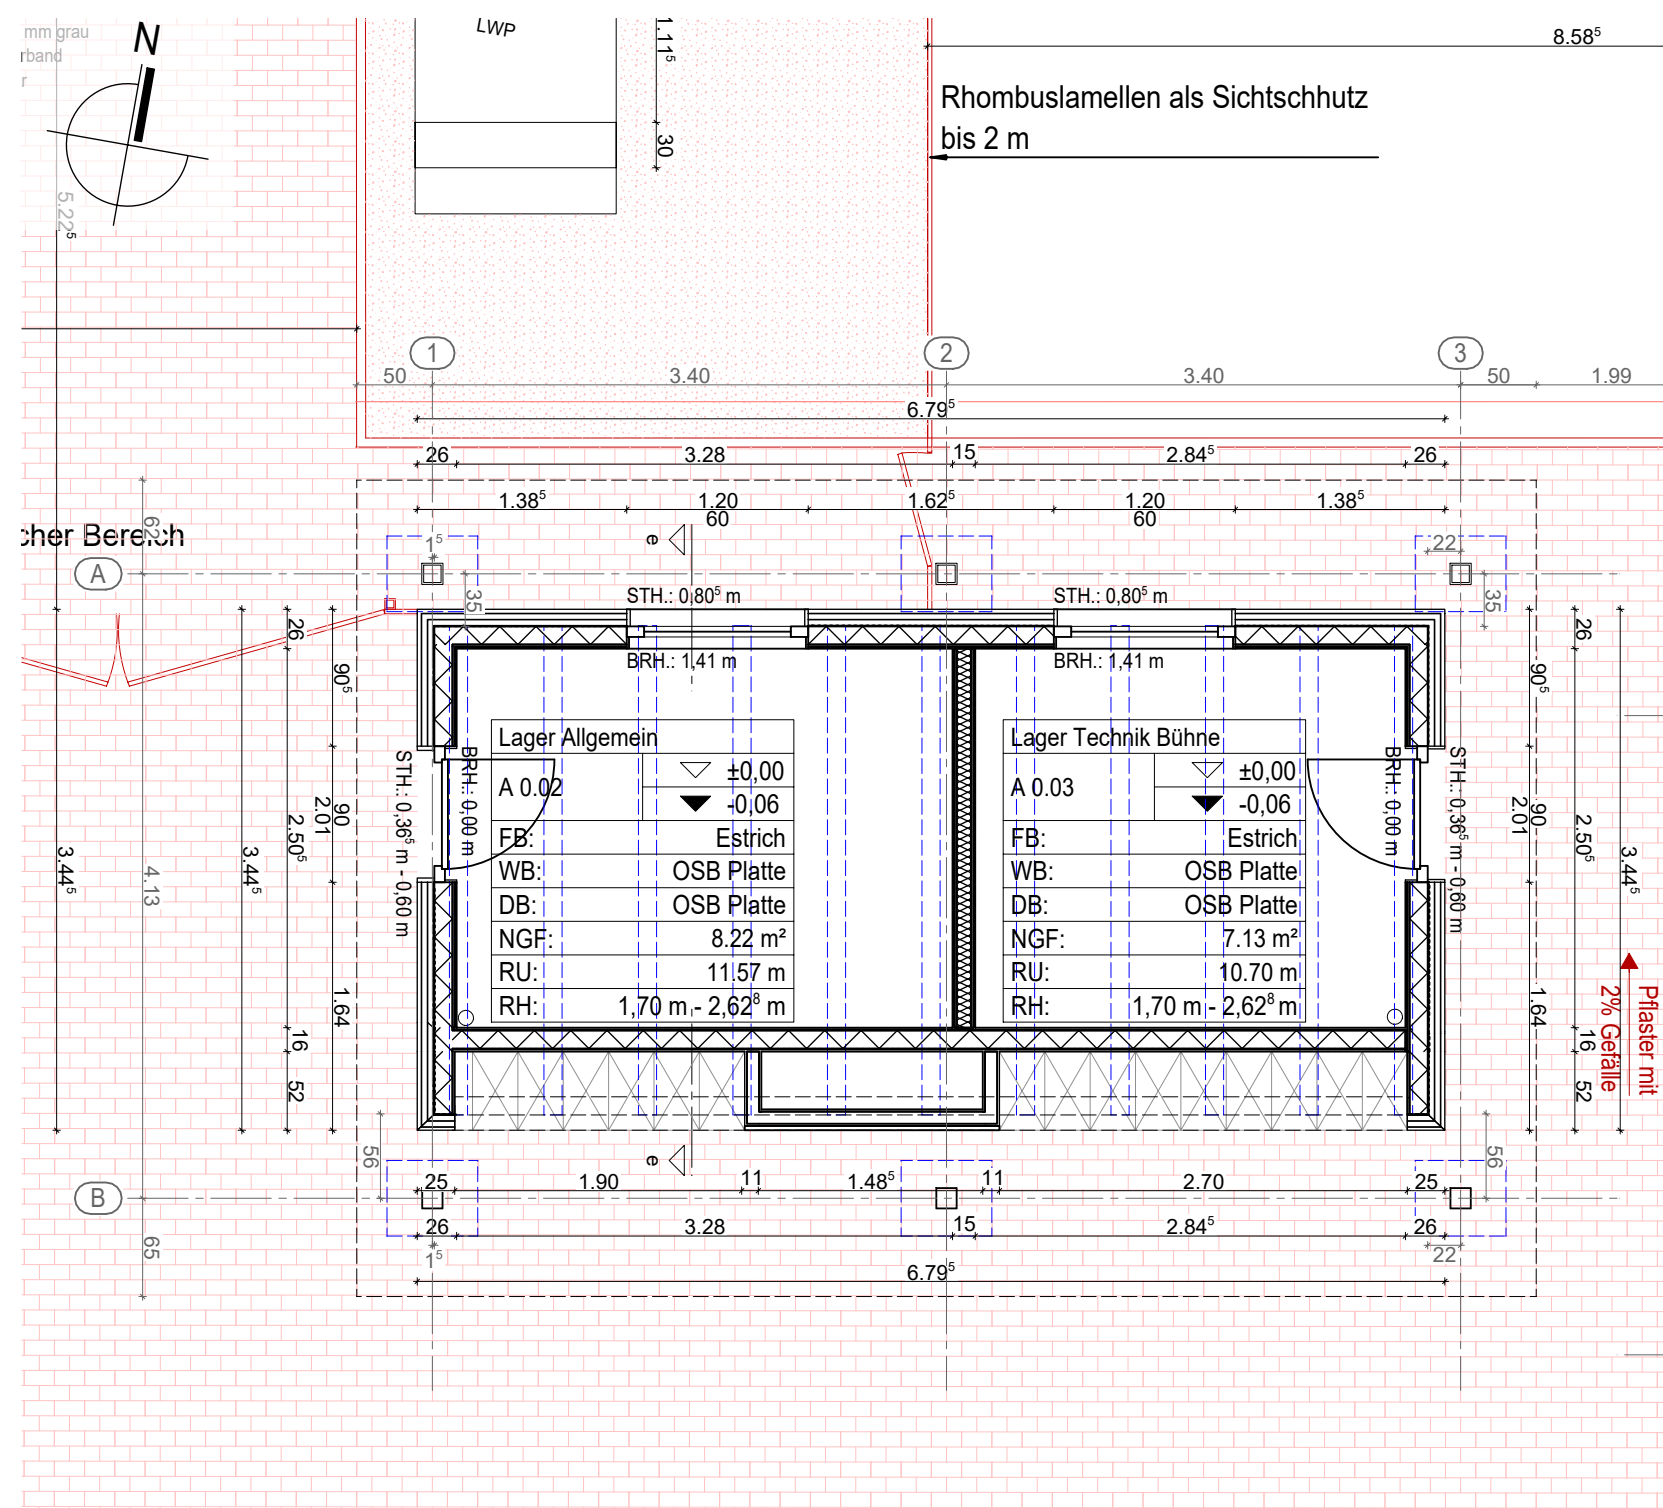

Grundriss Lagergebäude

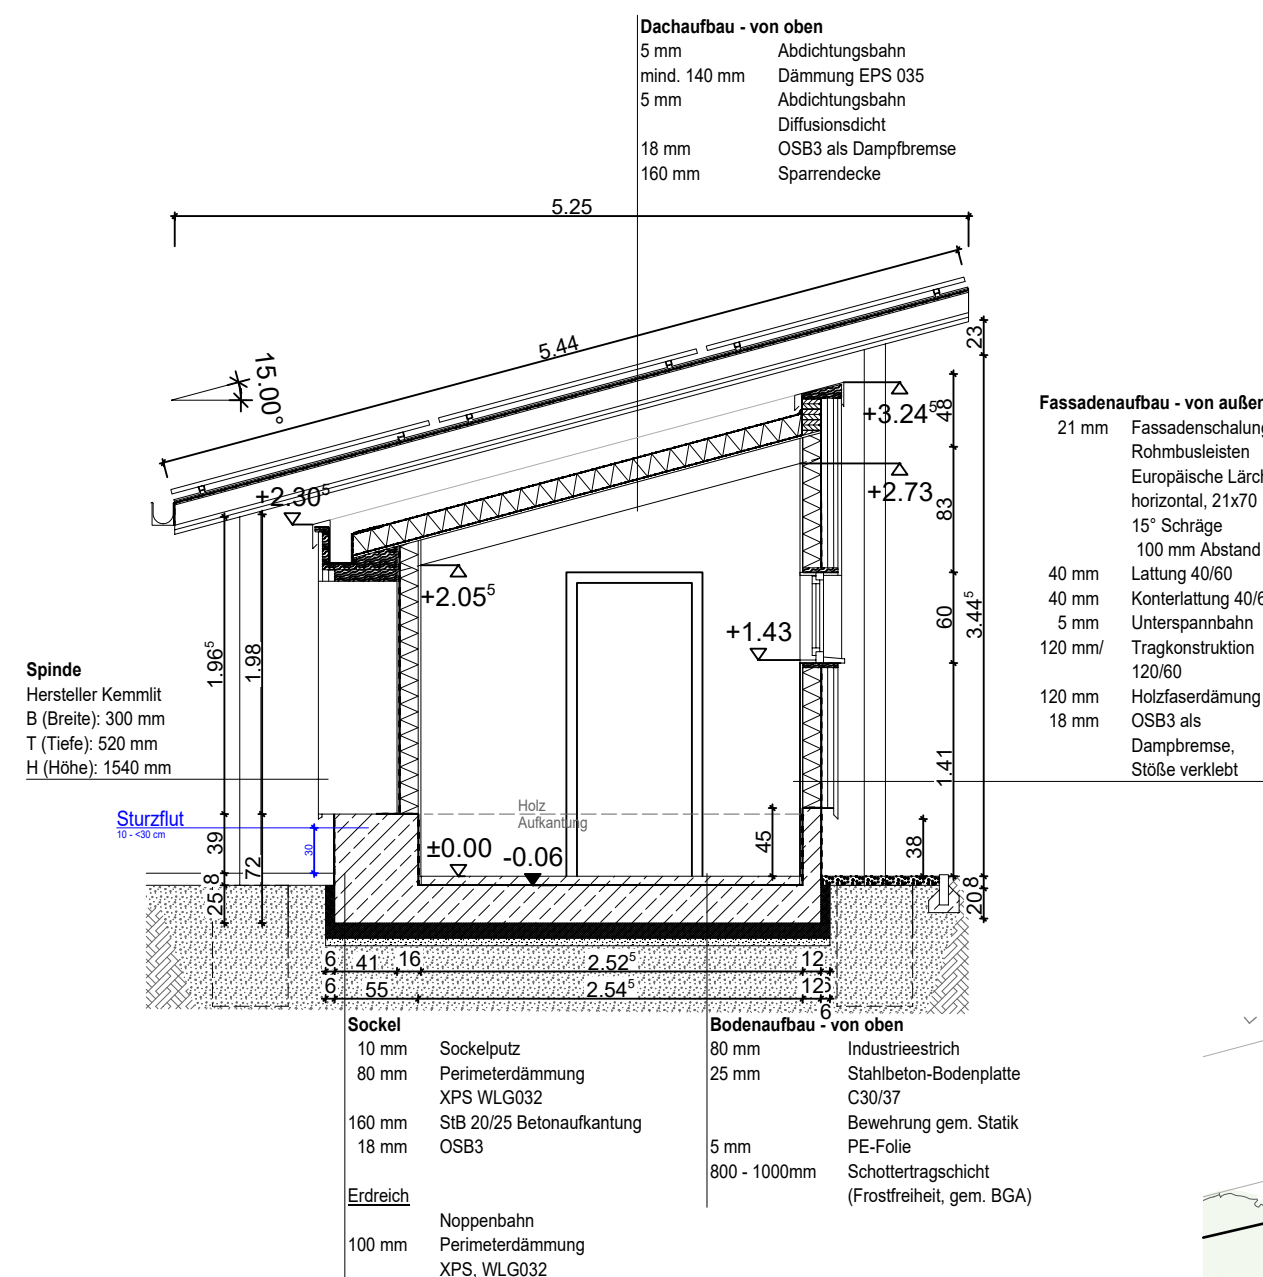


Schnitt e-e

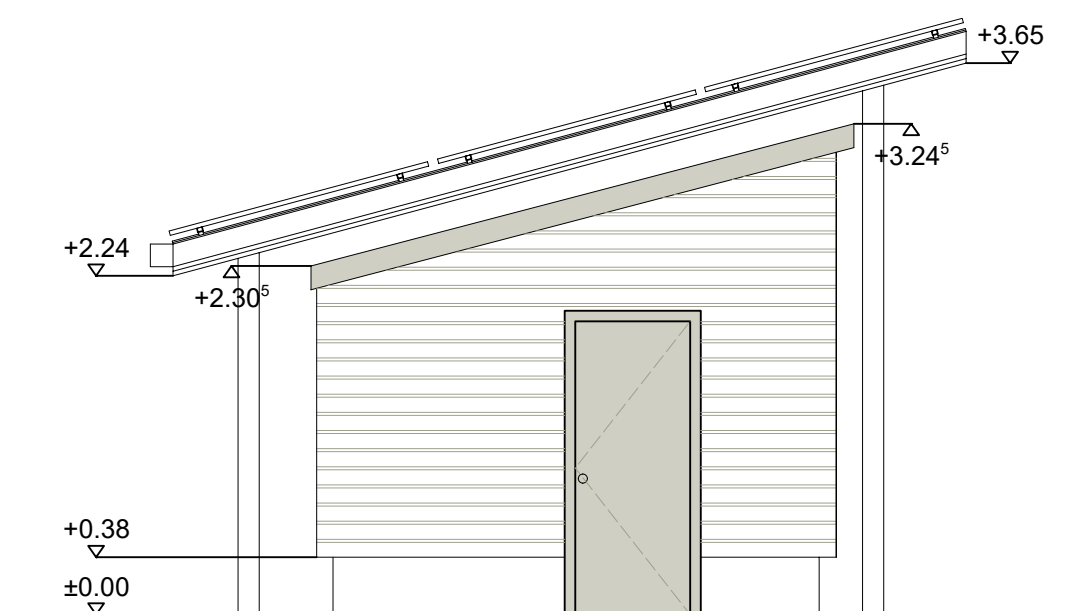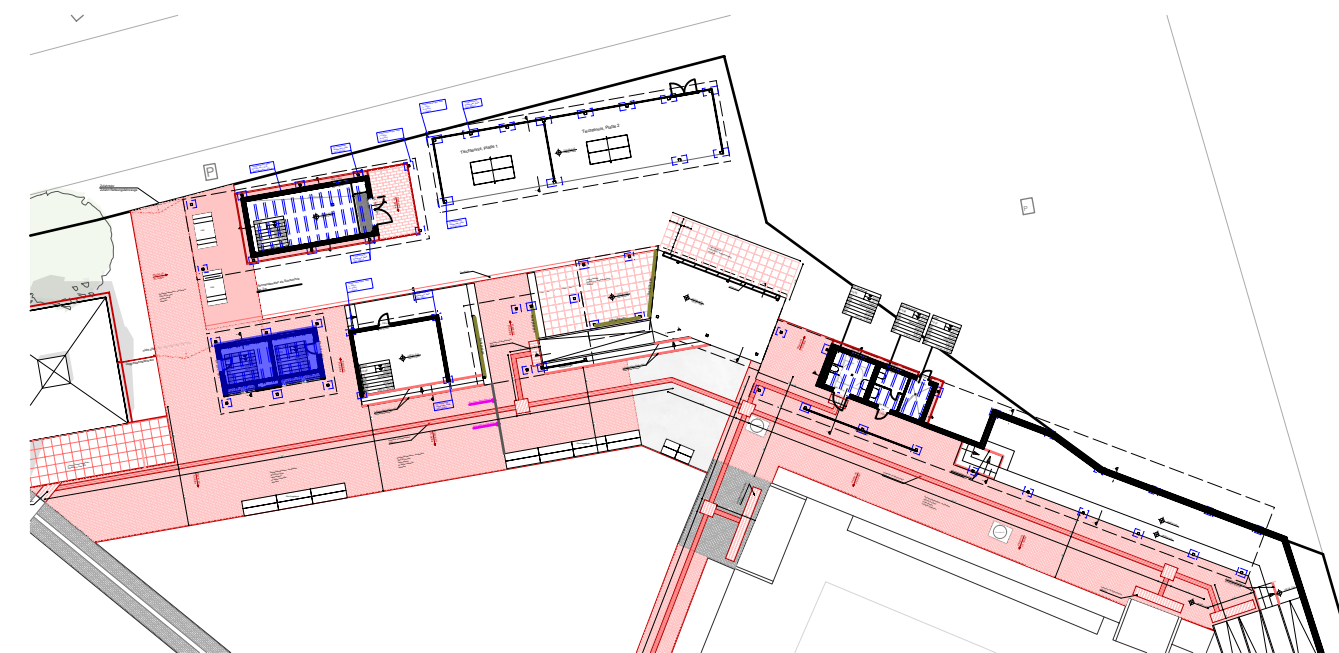


Ansicht Nordost



Ansicht Südost ^{36°}

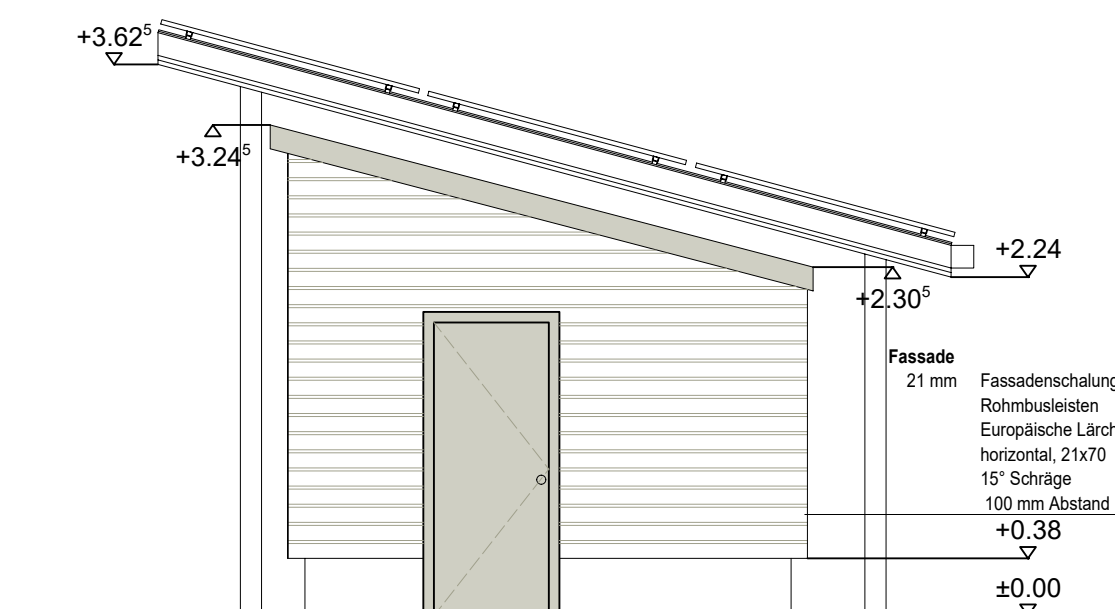

Ansicht Südwest

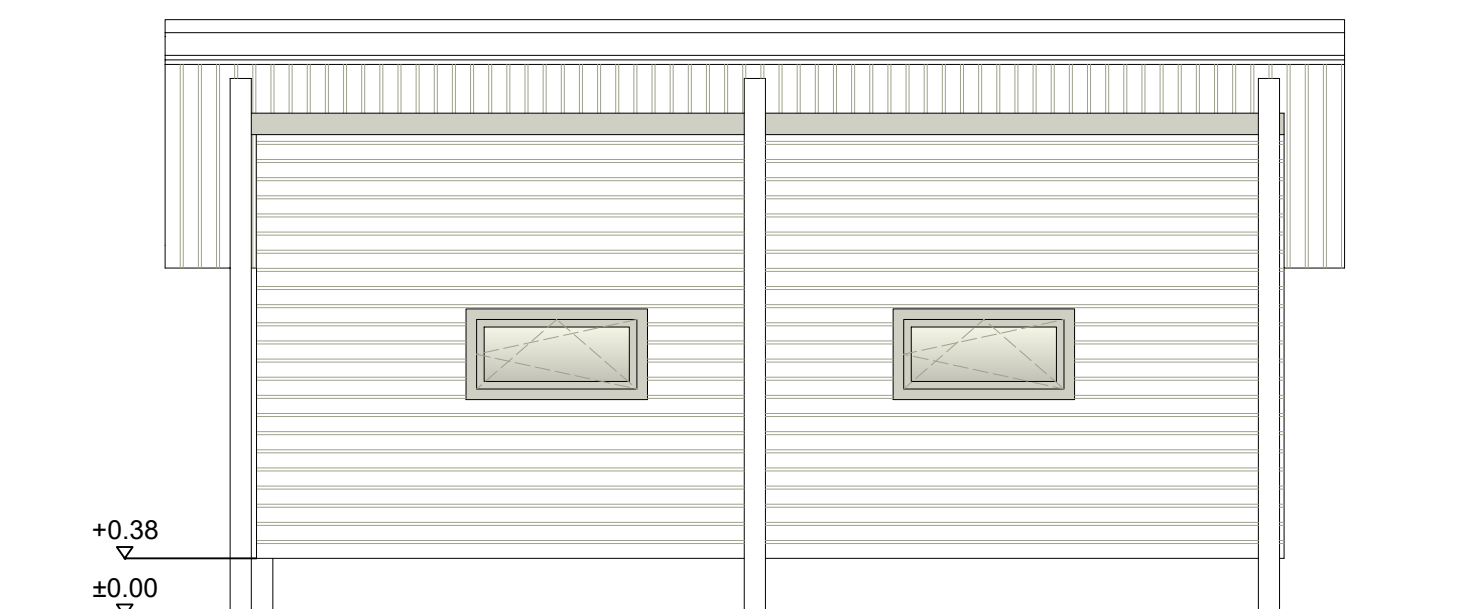

Ansicht Nordwest

Plan-Nummer							Idx.
A	-	0	A	F	0	4	

PLANINDEX				
	Name	Datum	Inhalt der Änderung	

HÖHENBEZUG: $\pm 0,00 = 256,66$ m über NN

Bauvorhaben / Bauherren

Prüf- und Freigabevermerke

Gilt nur für die
Ausschreibung


AUSFÜHRUNGSPLANUNG

PLANNUMMERN MIT INDEX 0..9 GELTEN ALS VORABZUG.
FREIGABE ZUR AUSFÜHRUNG BZW.PRÜFFREIGABE AB INDEX A


Maßstab	Blattgröße	Datum	Projektleiter	gezeichnet	Projekt-Nummer	Plan-Nummer	Idx.
M 1 : 50		04.03.2026			225294	A - 0 A F 0 4	

Planbezeichnung:


Grundriss Lagergebäude

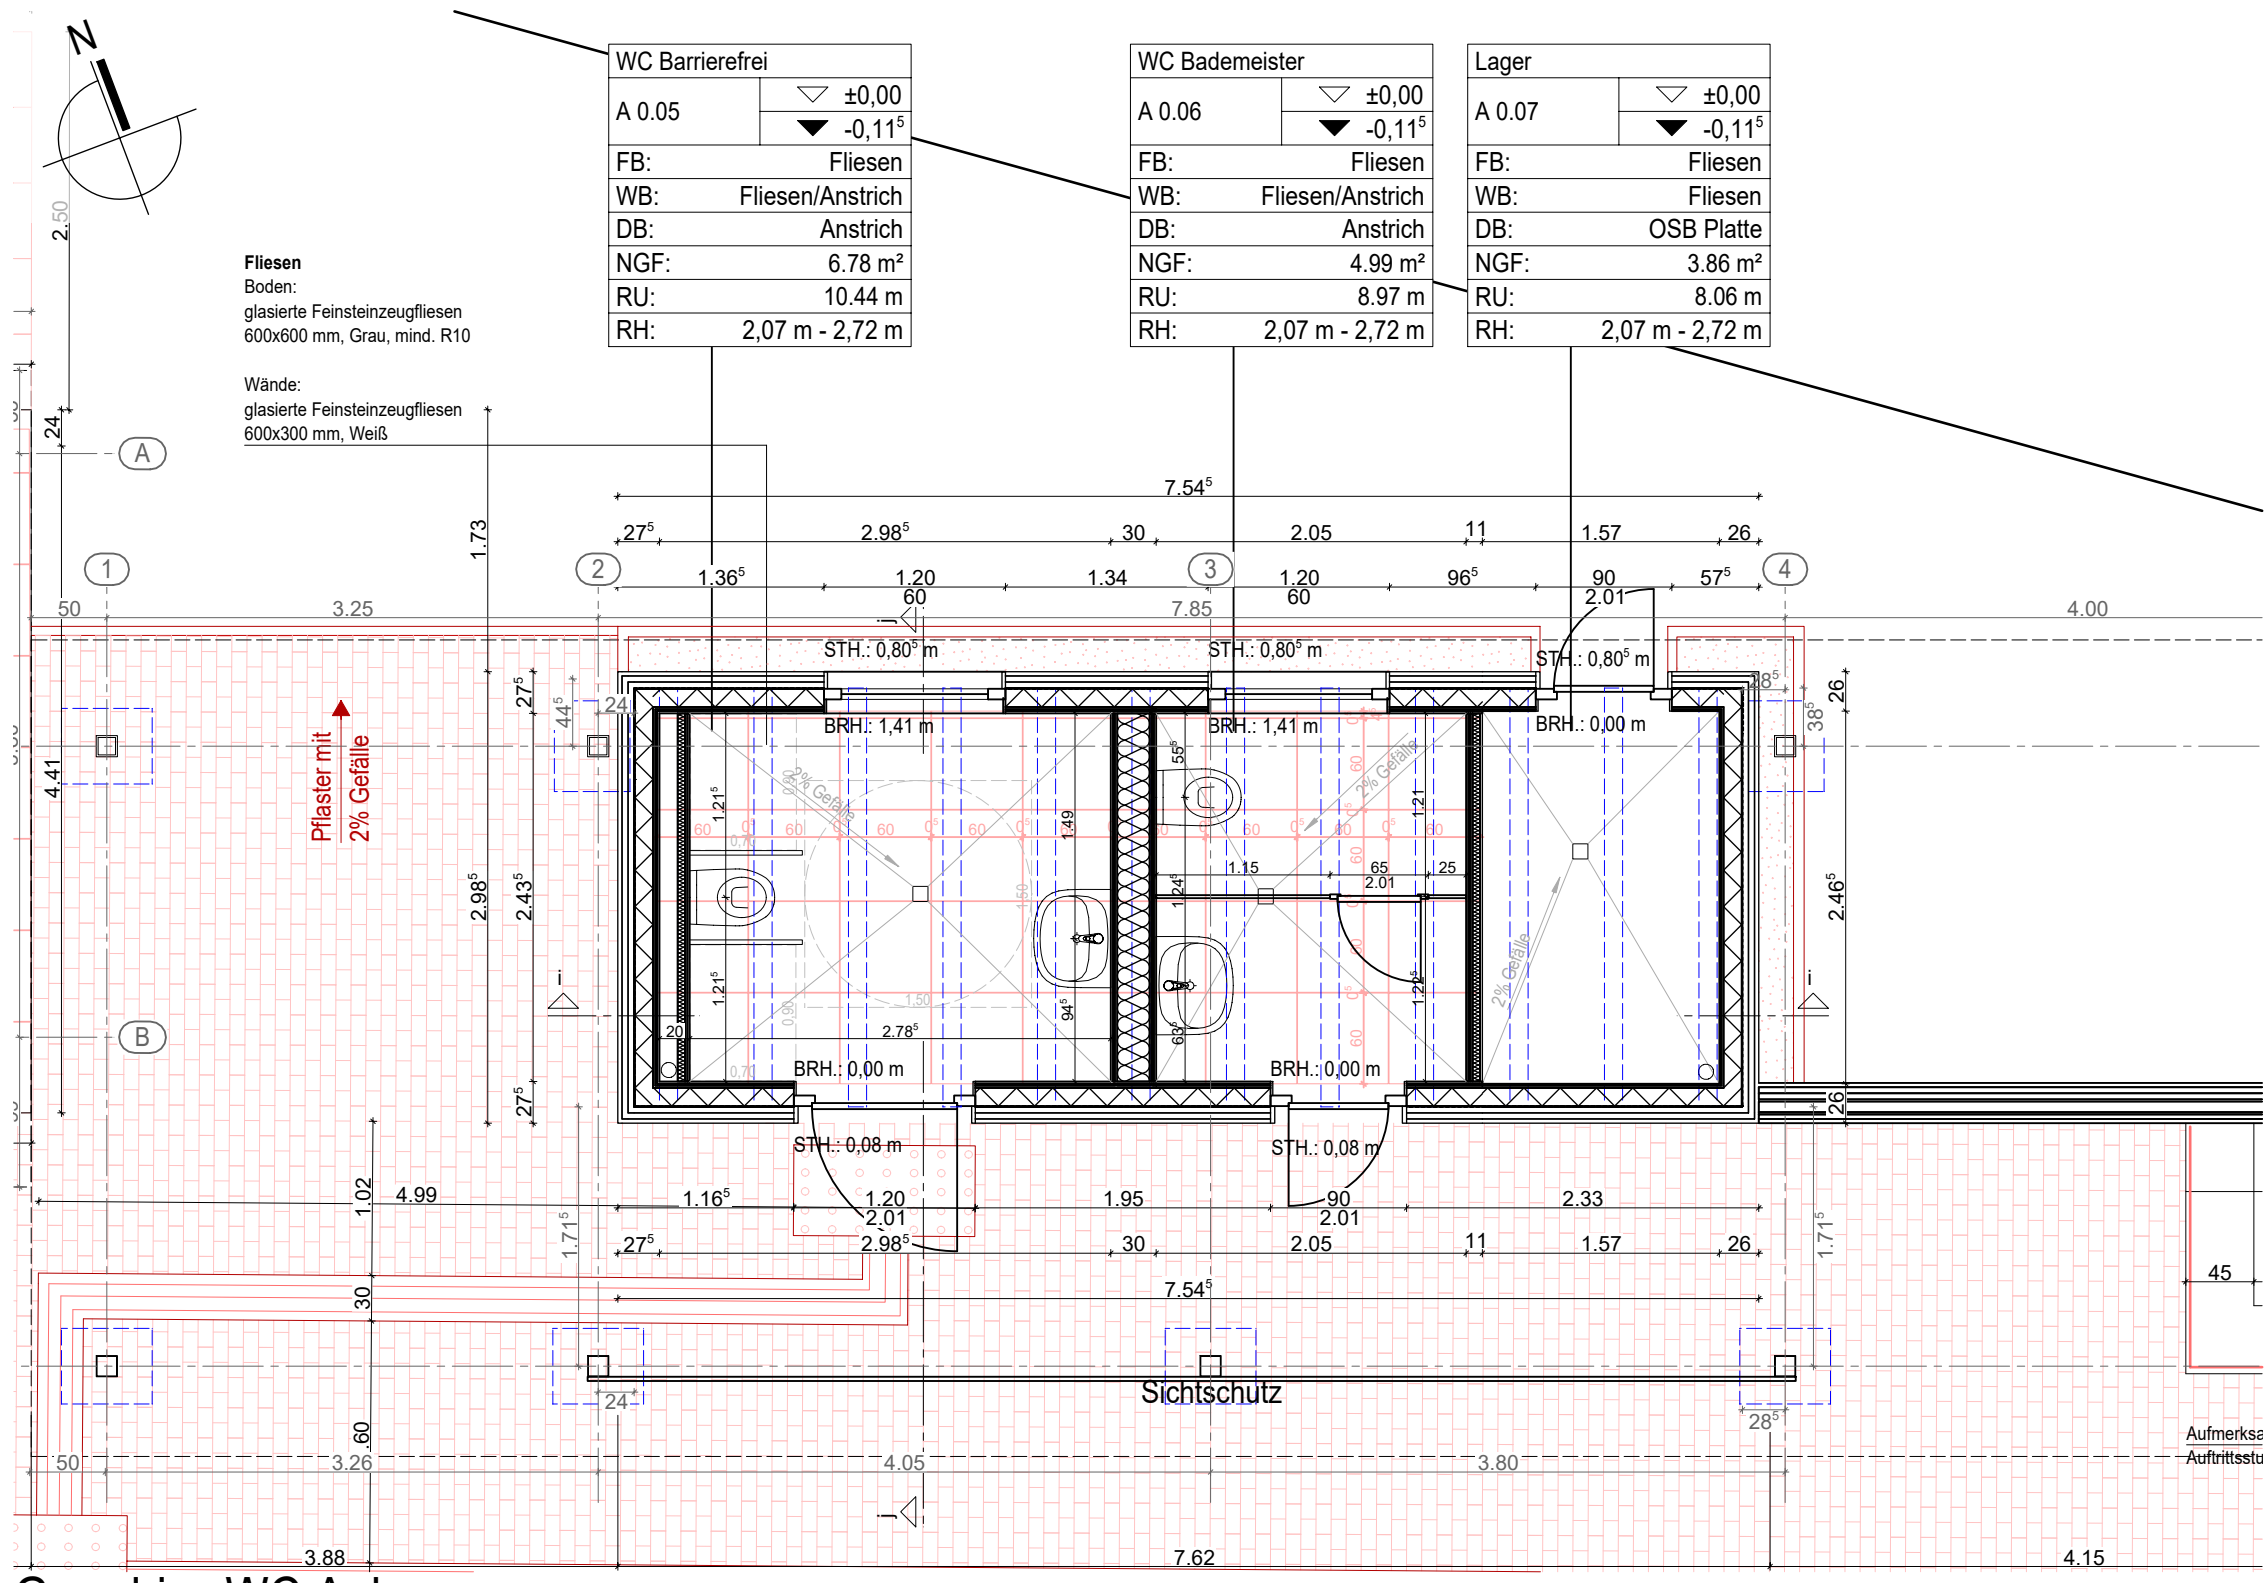


Grundriss WC Anlage

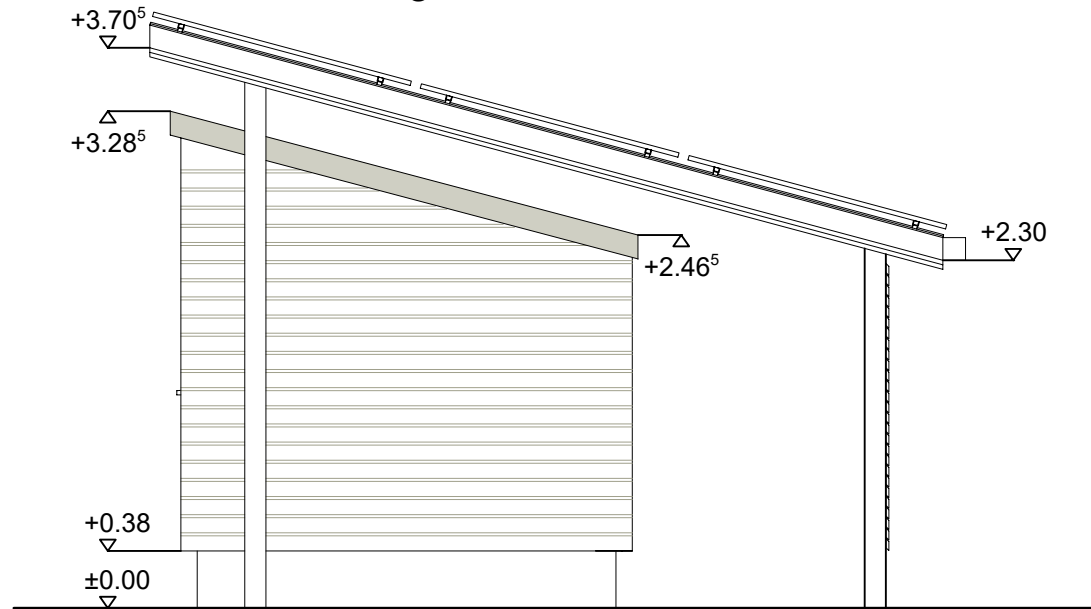

Ansicht Nordwest

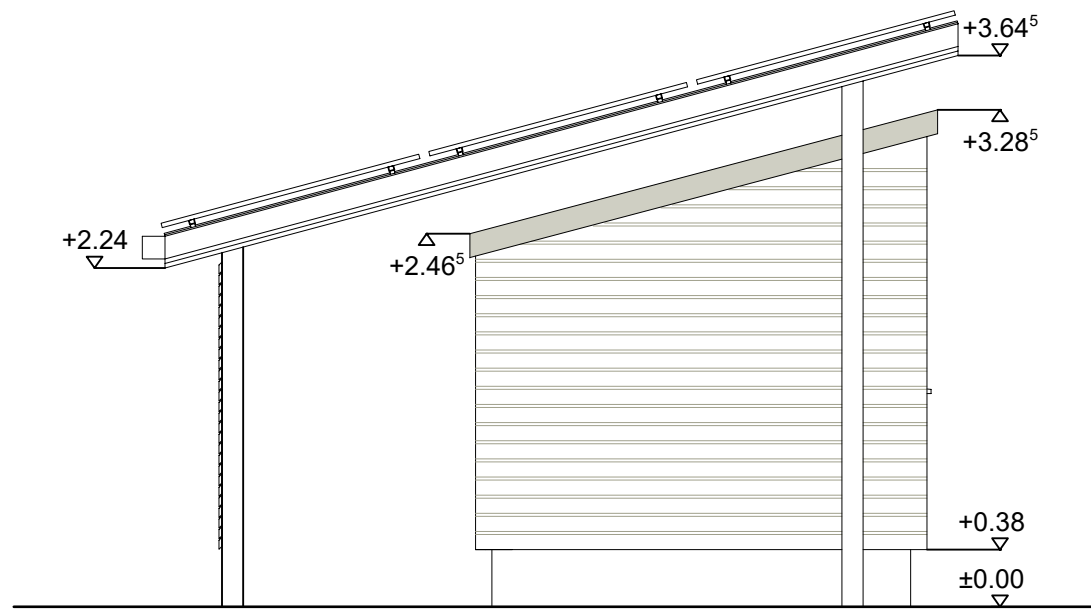

Ansicht Südost

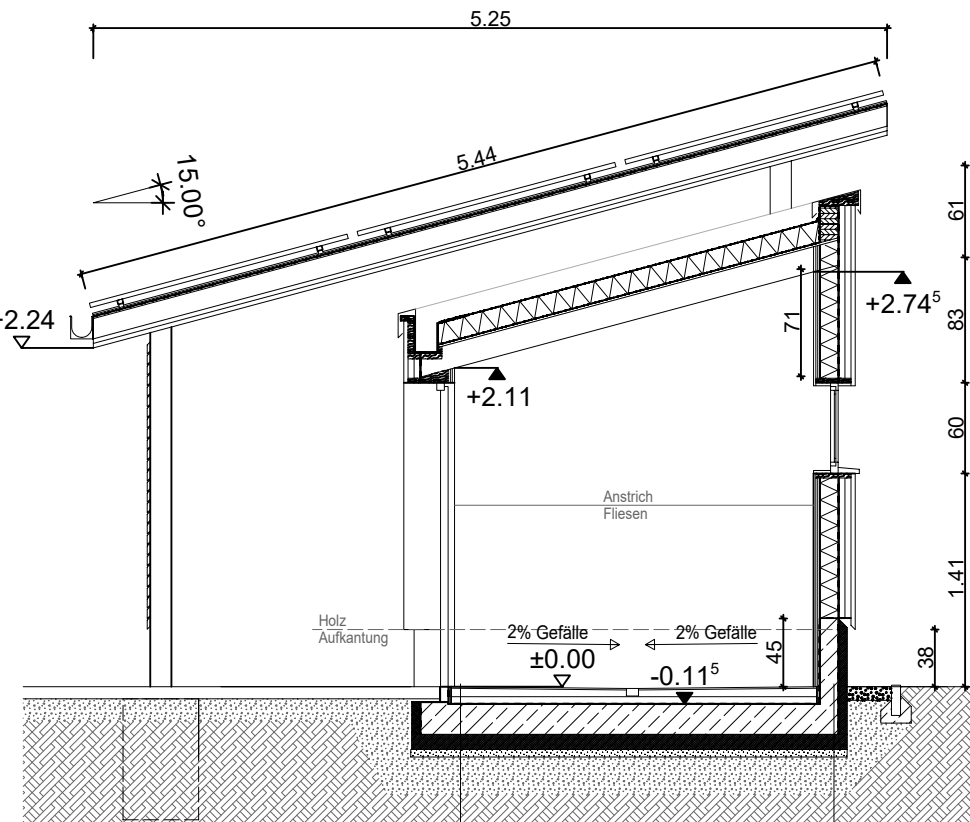


Schnitt j-j



Fassadenaufbau - von außen
21 mm Fassadenschalung
Rohrbusleisten
Europäische Lärche
horizontal, 21x70
15° Schräge
100 mm Abstand
40 mm Lattung 40/60
Kontersattung 40/60
5 mm Unterspannbahn
120 mm Tragkonstruktion
120/60
120 mm Holzfaserdämmung
OSB3 als
Dampbremse,
Stöße verklebt
12,5 mm Gipskarton
10 mm Fliesen bis 1,20 m
Glattputz+Anstrich ab 1,20 m

Bodenaufbau - von oben
10 mm Fliesen
3 mm Fliesenkleber
3 mm Verbundabdichtung
50 mm Gefälleestrich
50 mm Wärmedämmung (druckfest)
Dampfsperre
200 mm Stahlbeton-Bodenplatte
C30/37
Bewehrung gem. Statik
PE-Folie
800 -
1000 mm Schottertragschicht
(Frostfreiheit, gem. BGA)

Sockel
10 mm Sockelputz
60 mm Perimeterdämmung XPS032
SIB 20/25 Betonaufkantung
OSB3
Erdfreich
100 mm Noppenbahn
Perimeterdämmung
(XPS, WLG035)

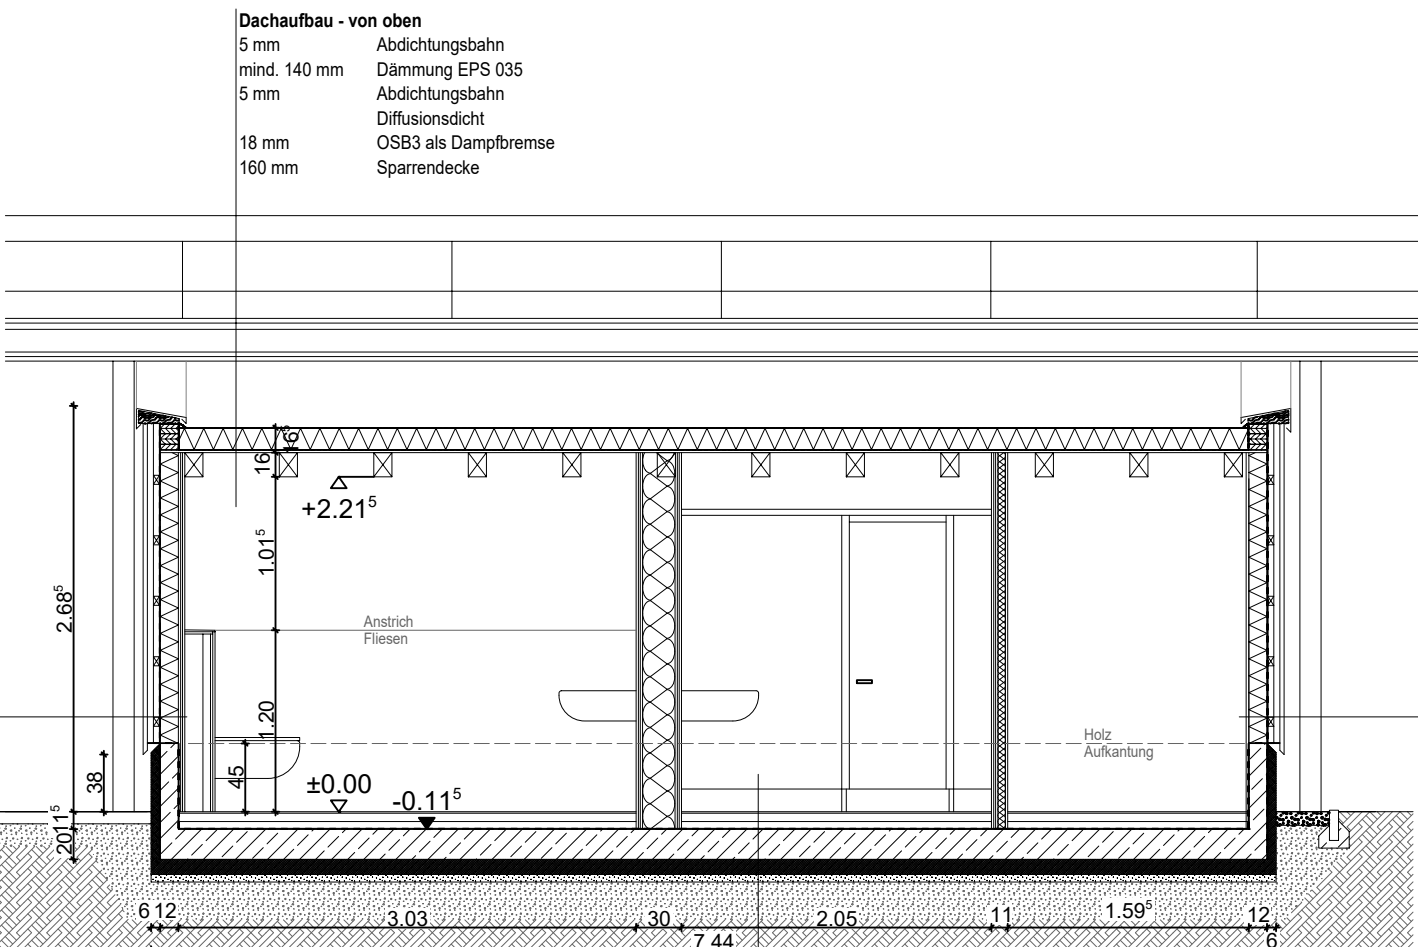


Schnitt i-i

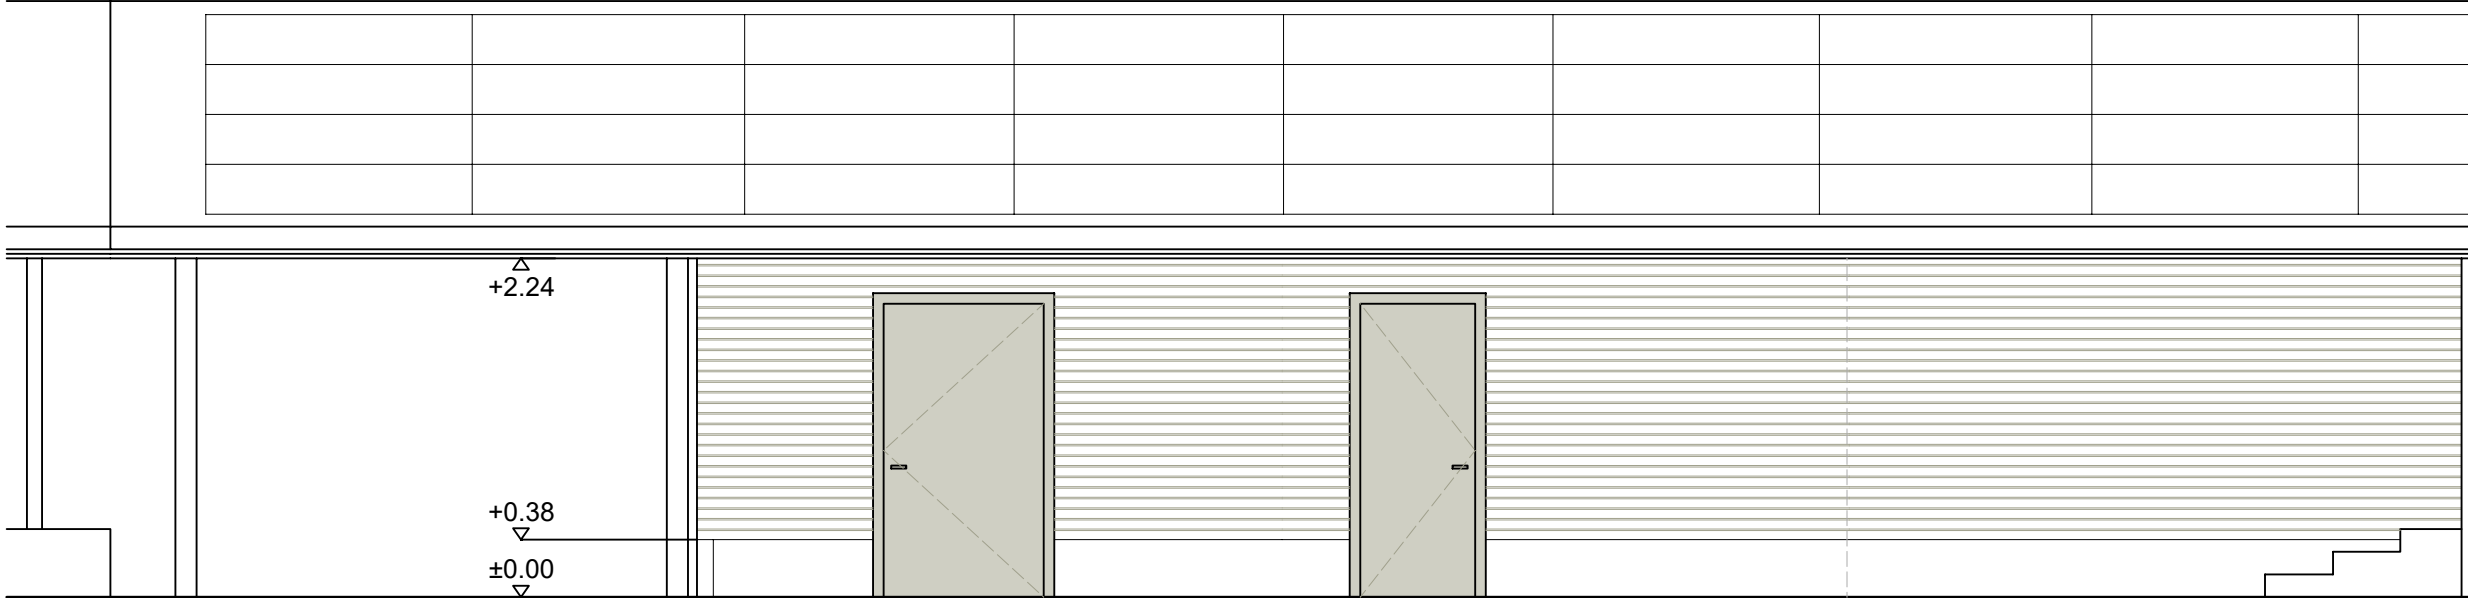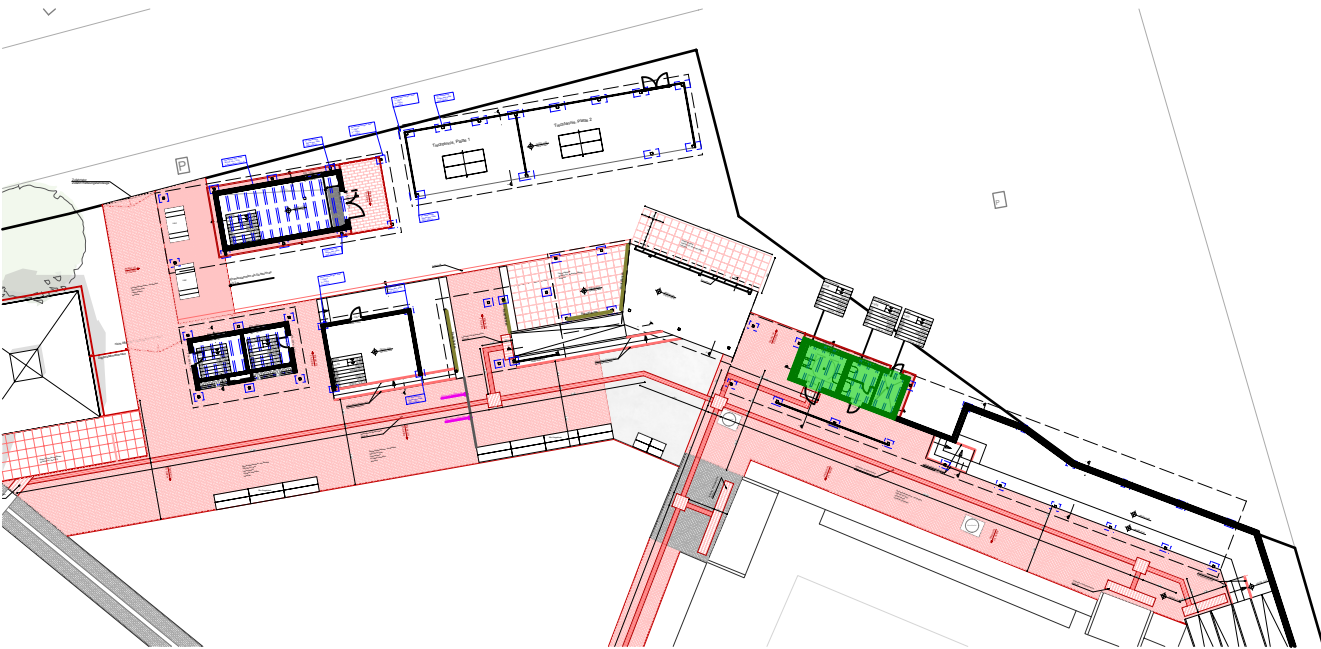

Ansicht Südost





Ansicht Südost mit Sichtschutz

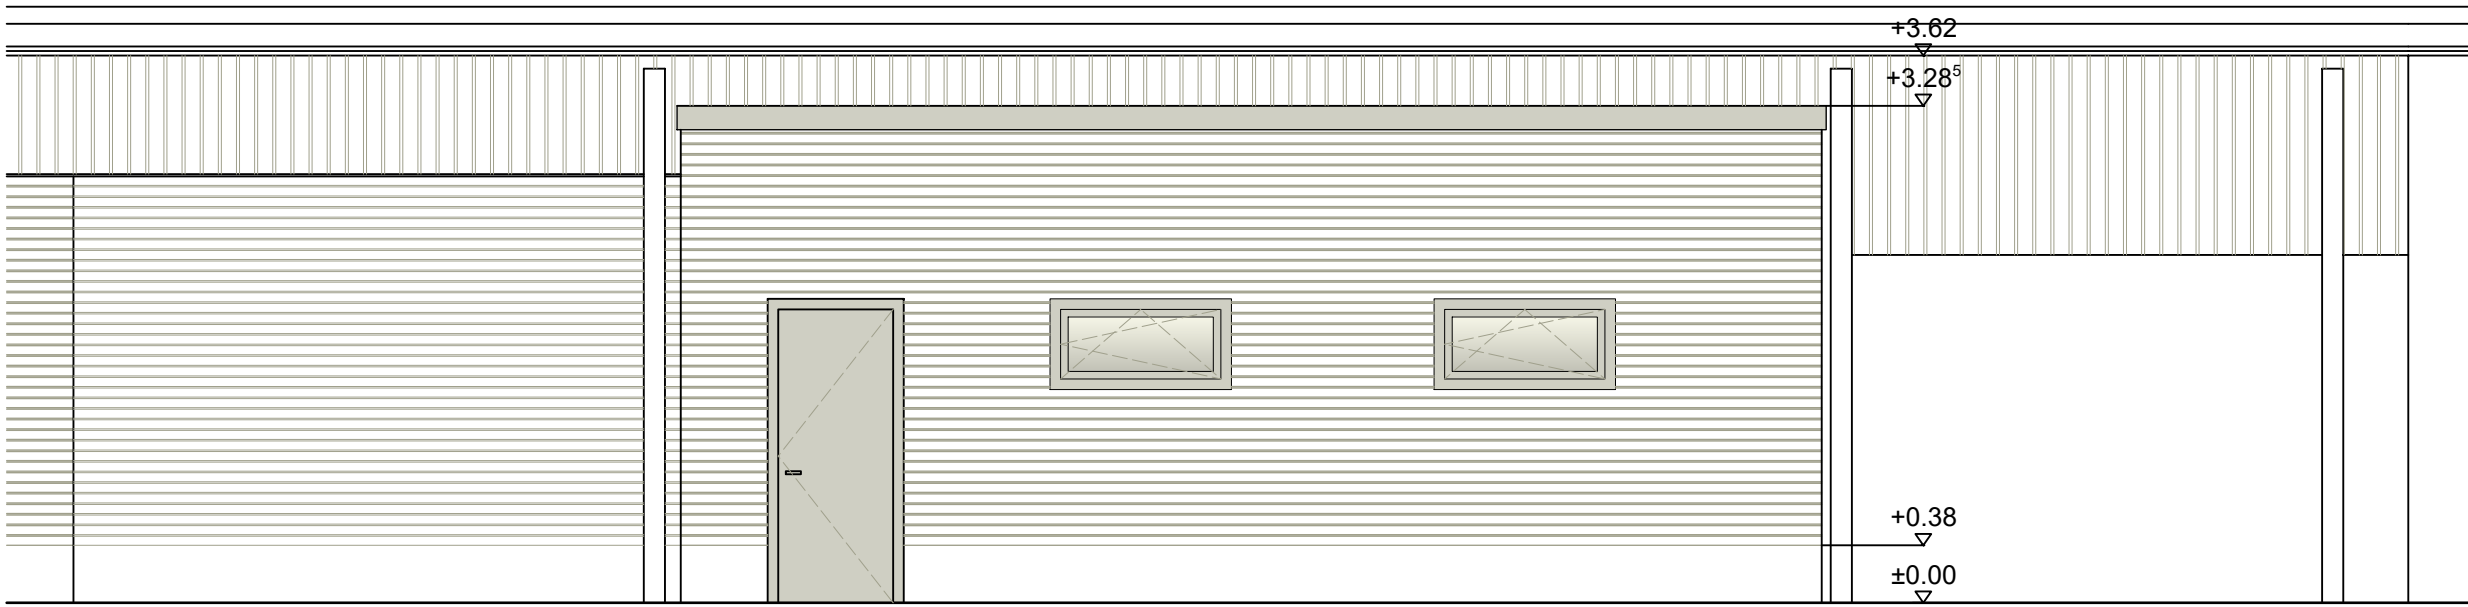

Ansicht Nordost

Plan-Nummer		ldr.	
A-0AF05			
Name			
Datum			
Inhalt der Änderung			
HÖHENBEZUG: ±0,00 = 256,21 m über NN			
Bauvorhaben / Bauherr			
Prof.- und Freigabevermerke			
Gilt nur für die Ausschreibung		AUSFÜHRUNGSPLANUNG	
PLANNUMMERN MIT INDEX 0-9 GELTEN ALS VORABZUG FREIGABE ZUR AUSFÜHRUNG BZW. PRÜFFREIGABE AB INDEX A			
Maßstab	Blattgröße	Datum	Projektleiter
M 1 : 50		04.03.2026	
gezeichnet	Projekt-Nummer	Plan-Nummer	ldr.
	225294	A-0AF05	
Planbezeichnung: Grundriss WC Anlage			

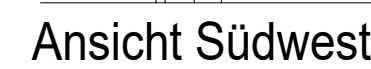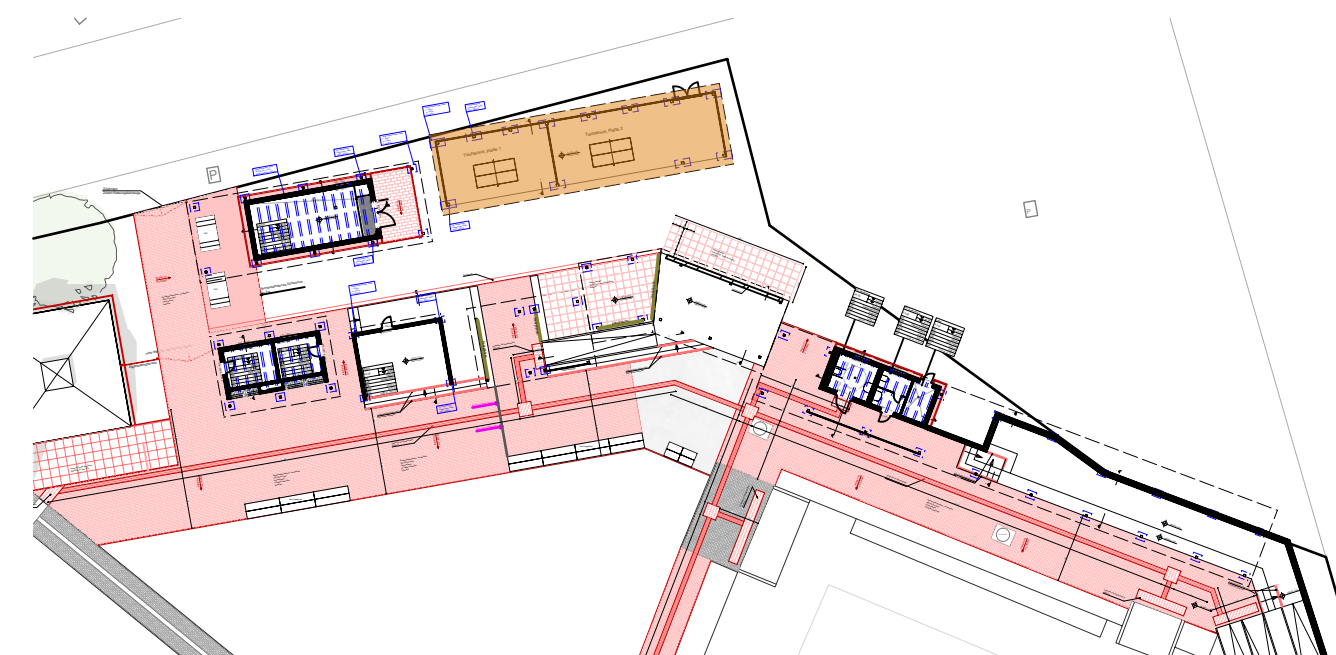

Plan-Nummer						Idex
A	-	0	A	F	07	

PLANINDEX				
	Name	Datum	Inhalt der Änderung	

HÖHENBEZUG: $\pm 0,00 = 256,40$ m über NN

Bauvorhaben / Baufahrer

Prüf- und Freigabevermerk:

Gilt nur für die
Ausschreibung












AUSFÜHRUNGSPLANUNG	
--------------------	--

PLANNUMMERN MIT INDEX 0..9 GELTEN ALS VORABZUG.

						FREIGABE ZUR AUSFÜHRUNG BZW. PRÜFFREIGABE AB INDEX A										
Maßstab	Blattgröße	Datum	Projektleiter	gezeichnet		Projekt-Nummer					Plan-Nummer					idx.
						0	1	2	3	4	5	6	7	8	9	10

Planbezeichnung:

Grundriss Tischtennis

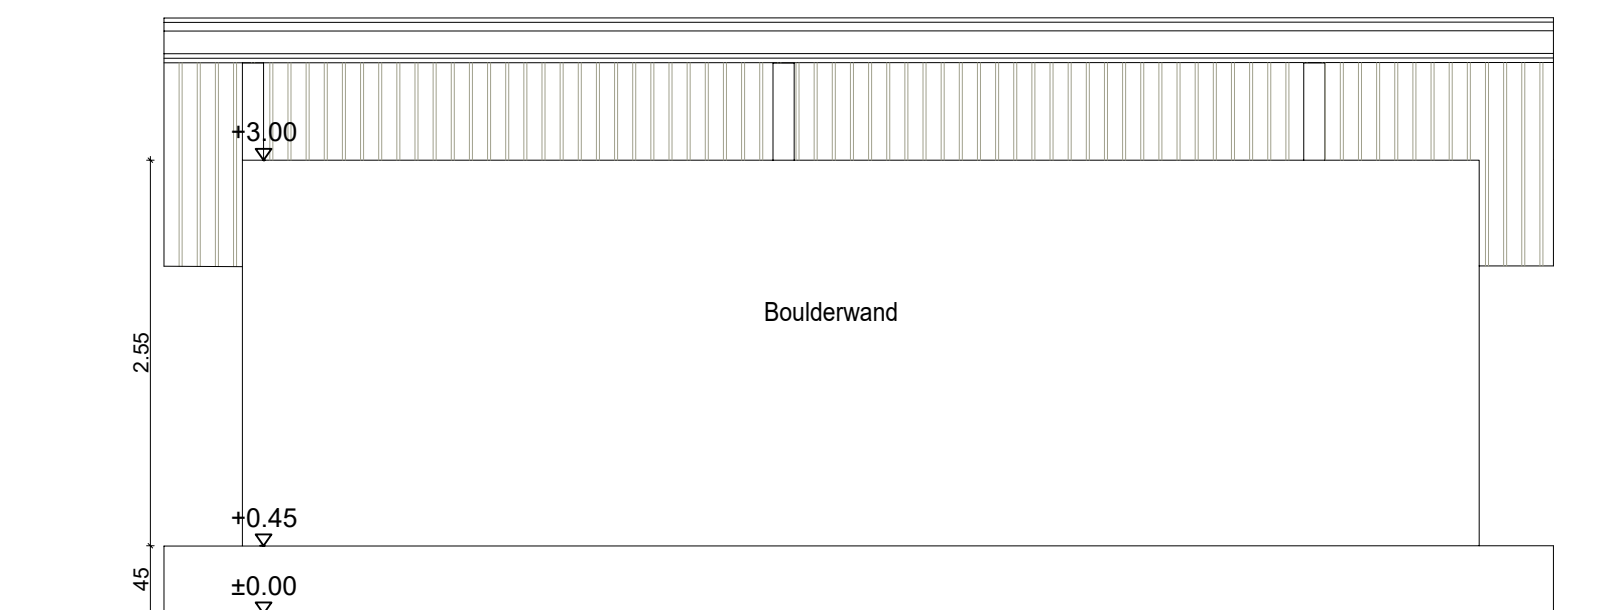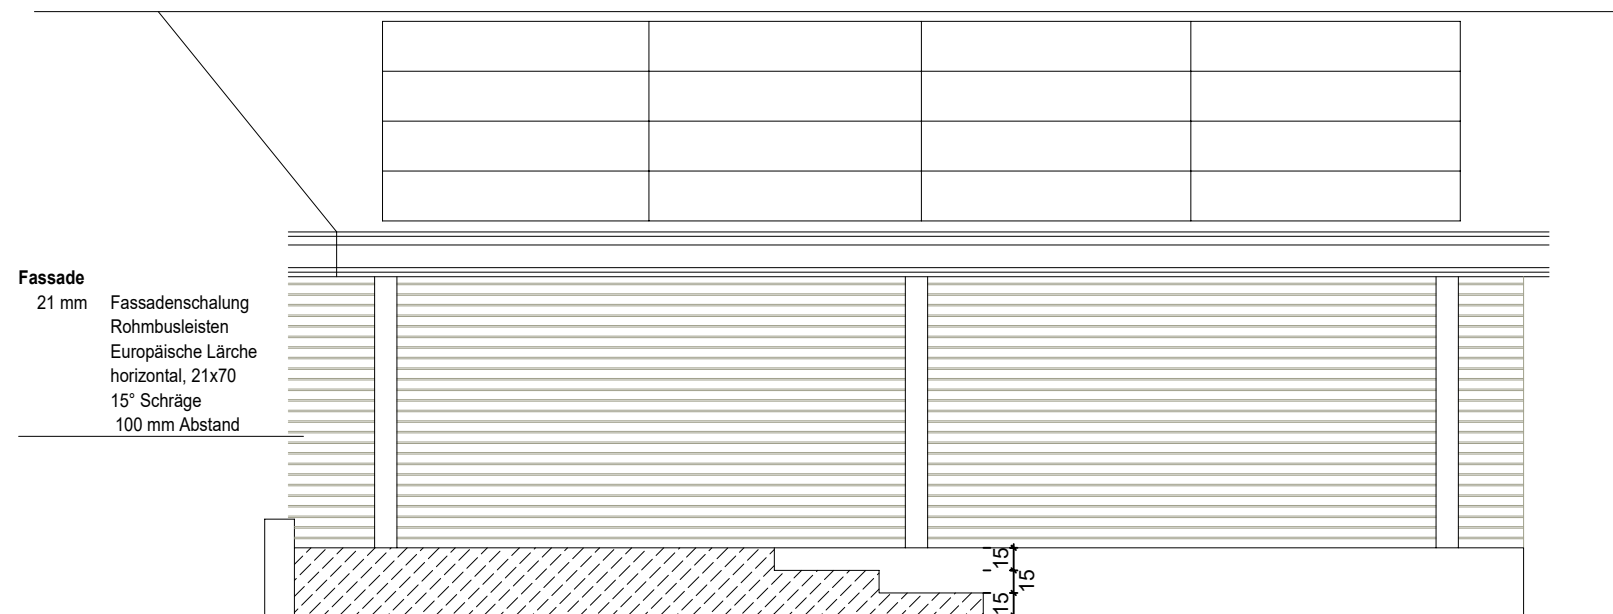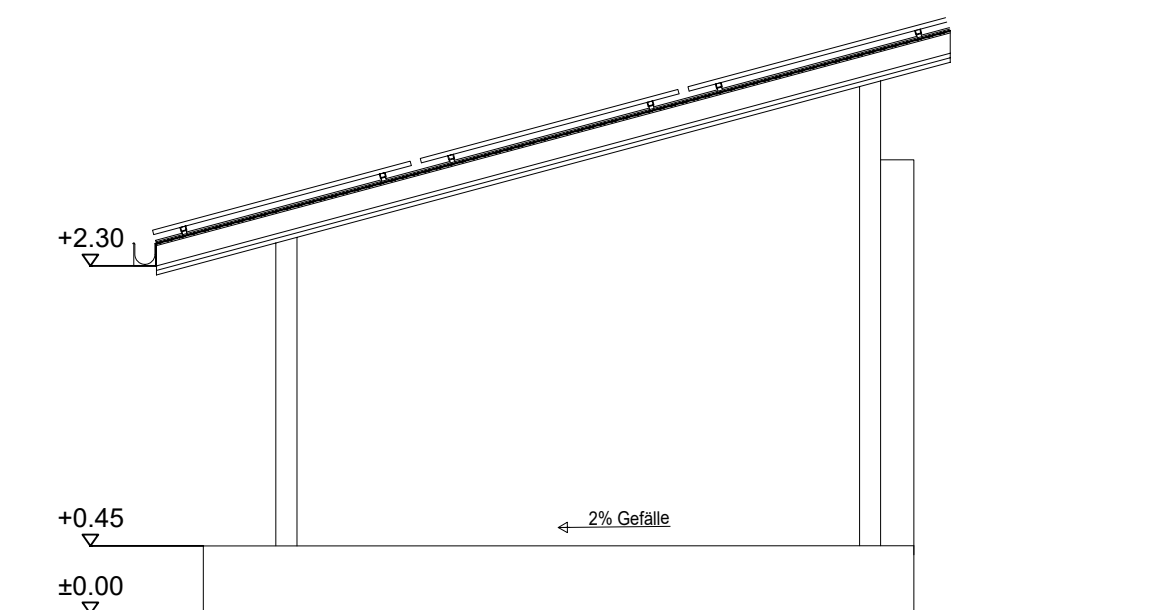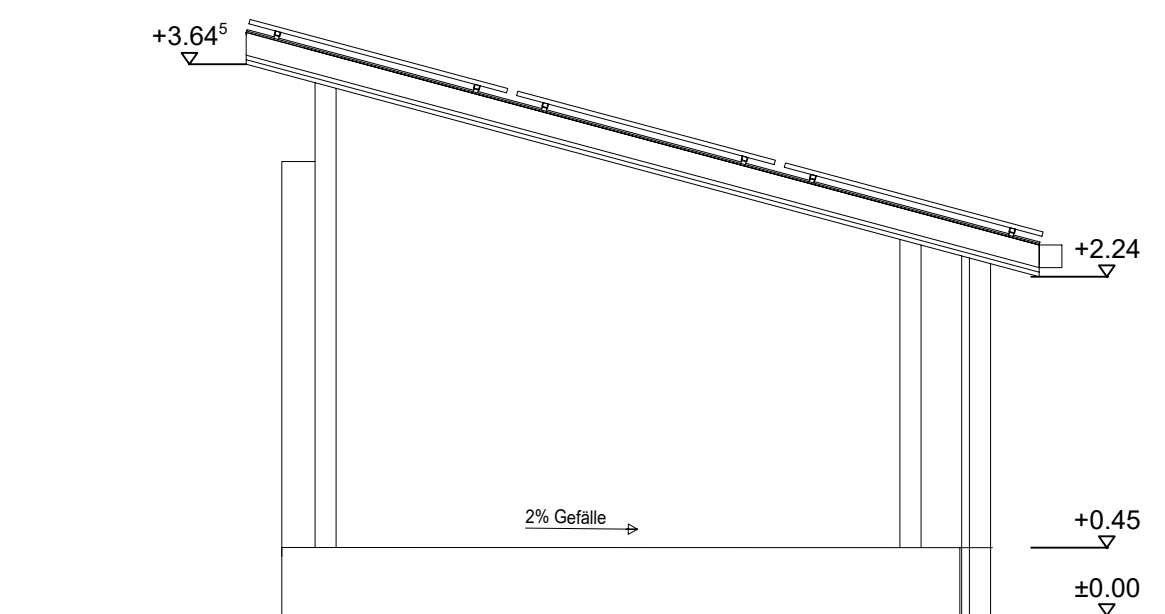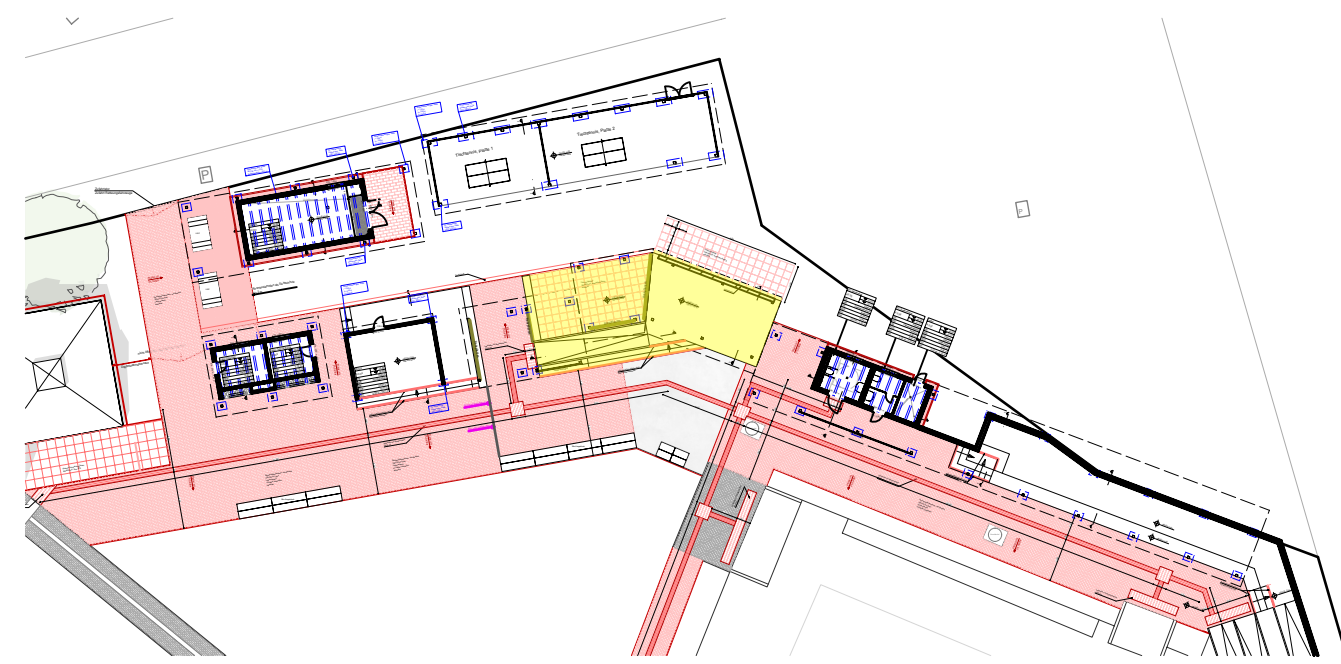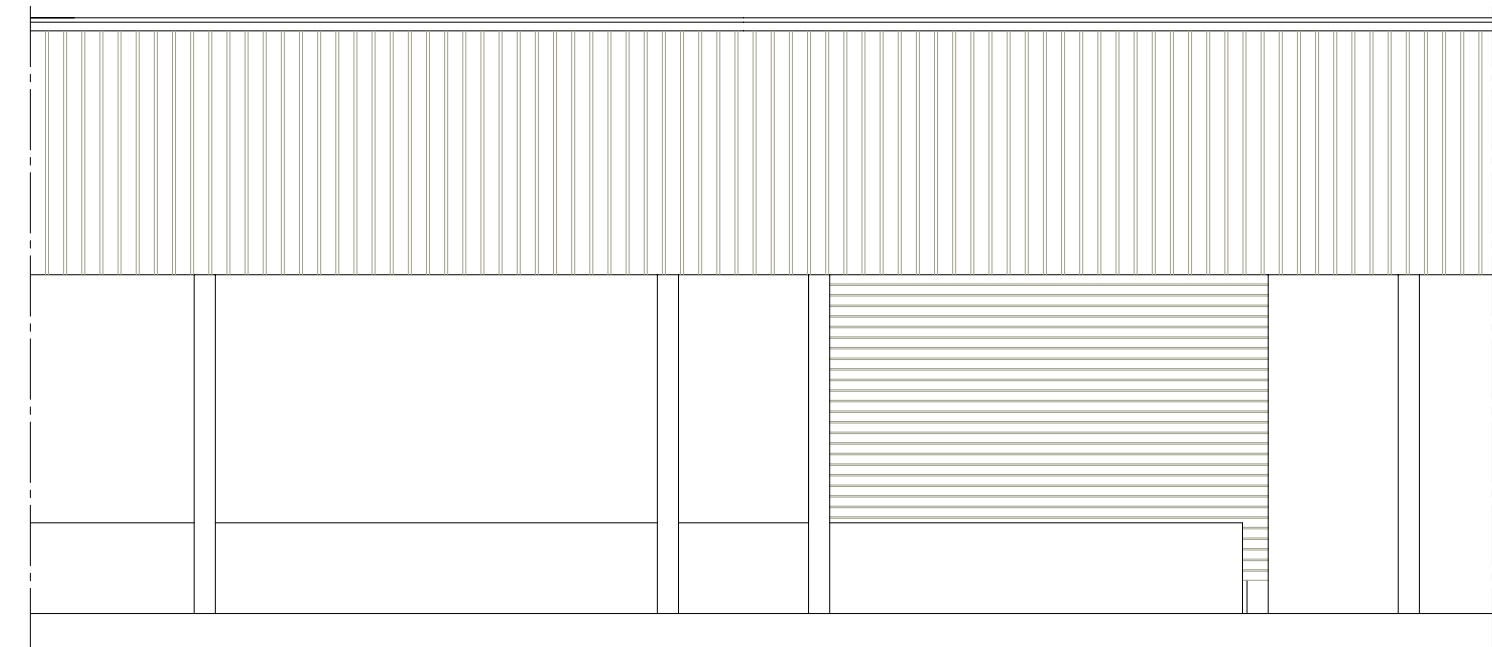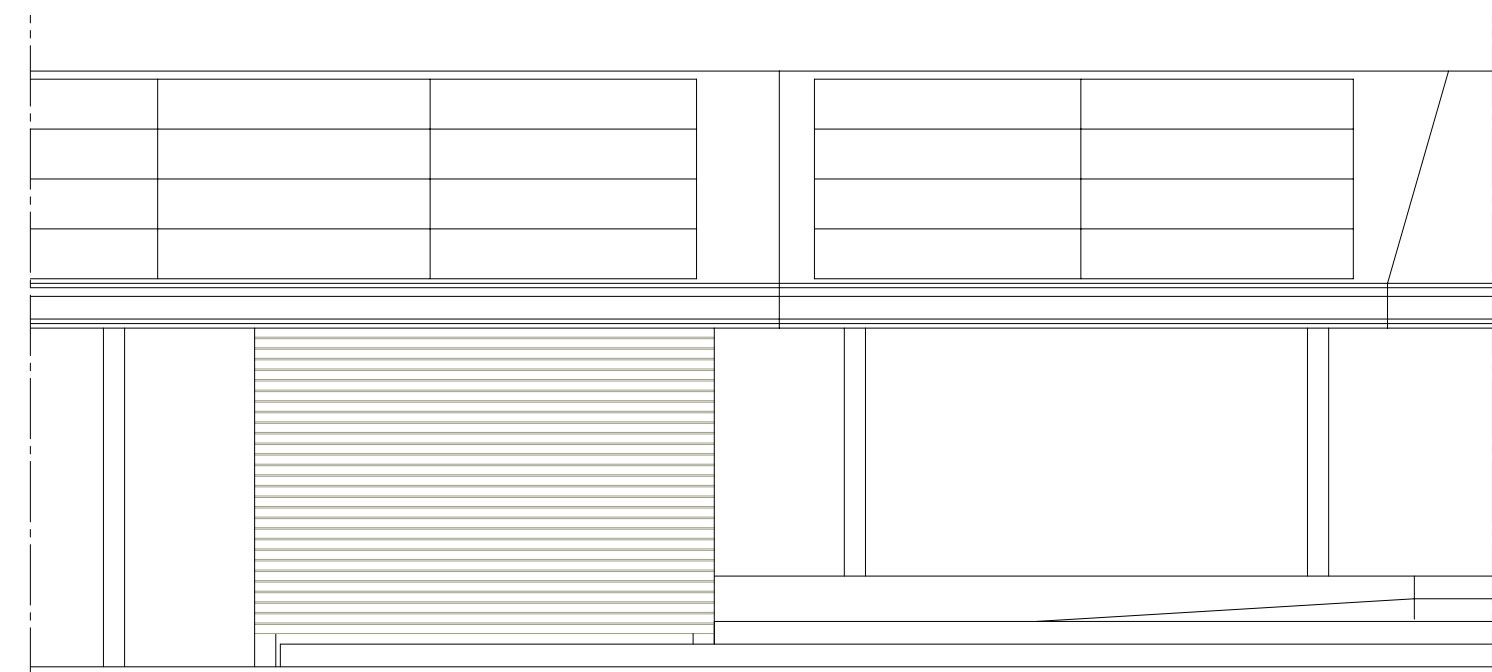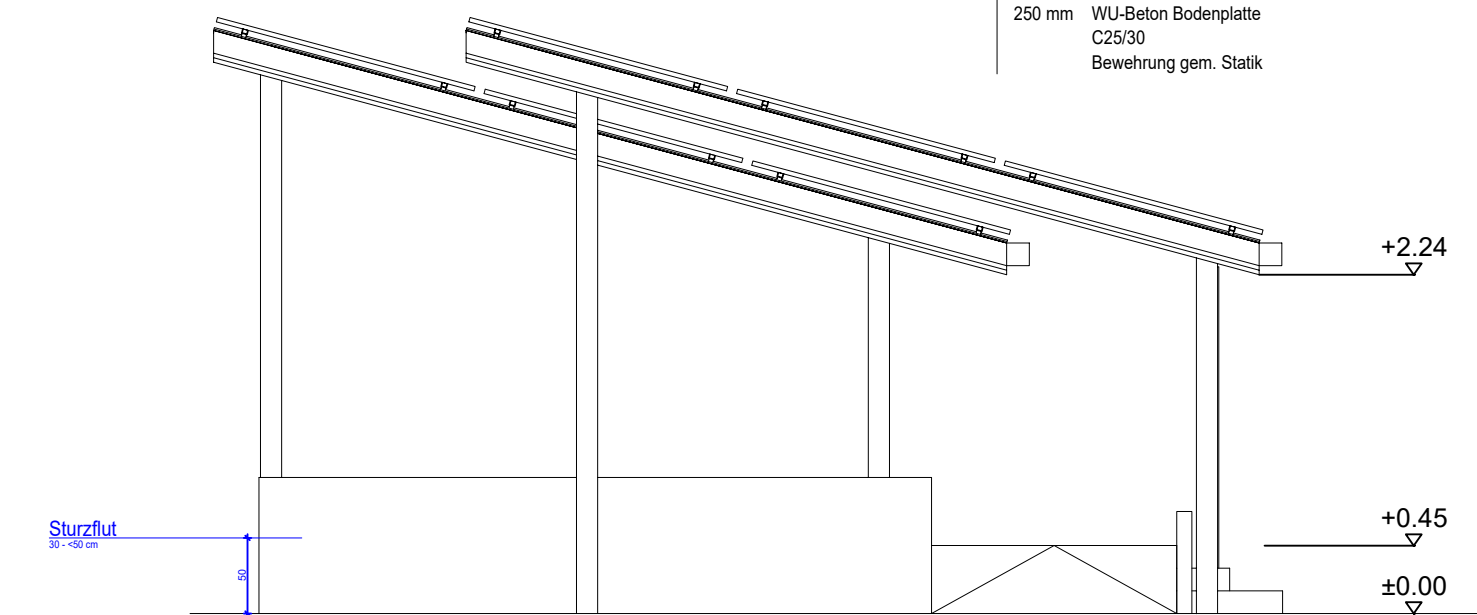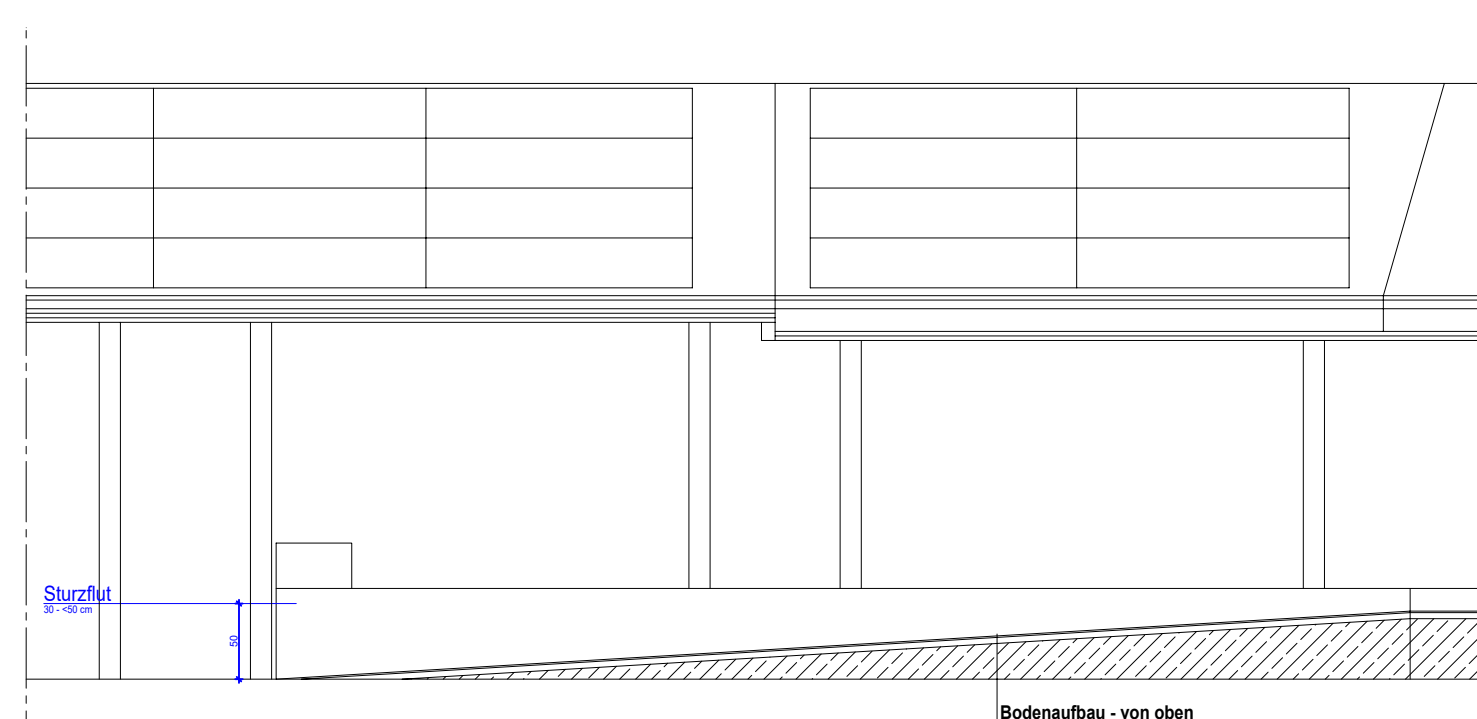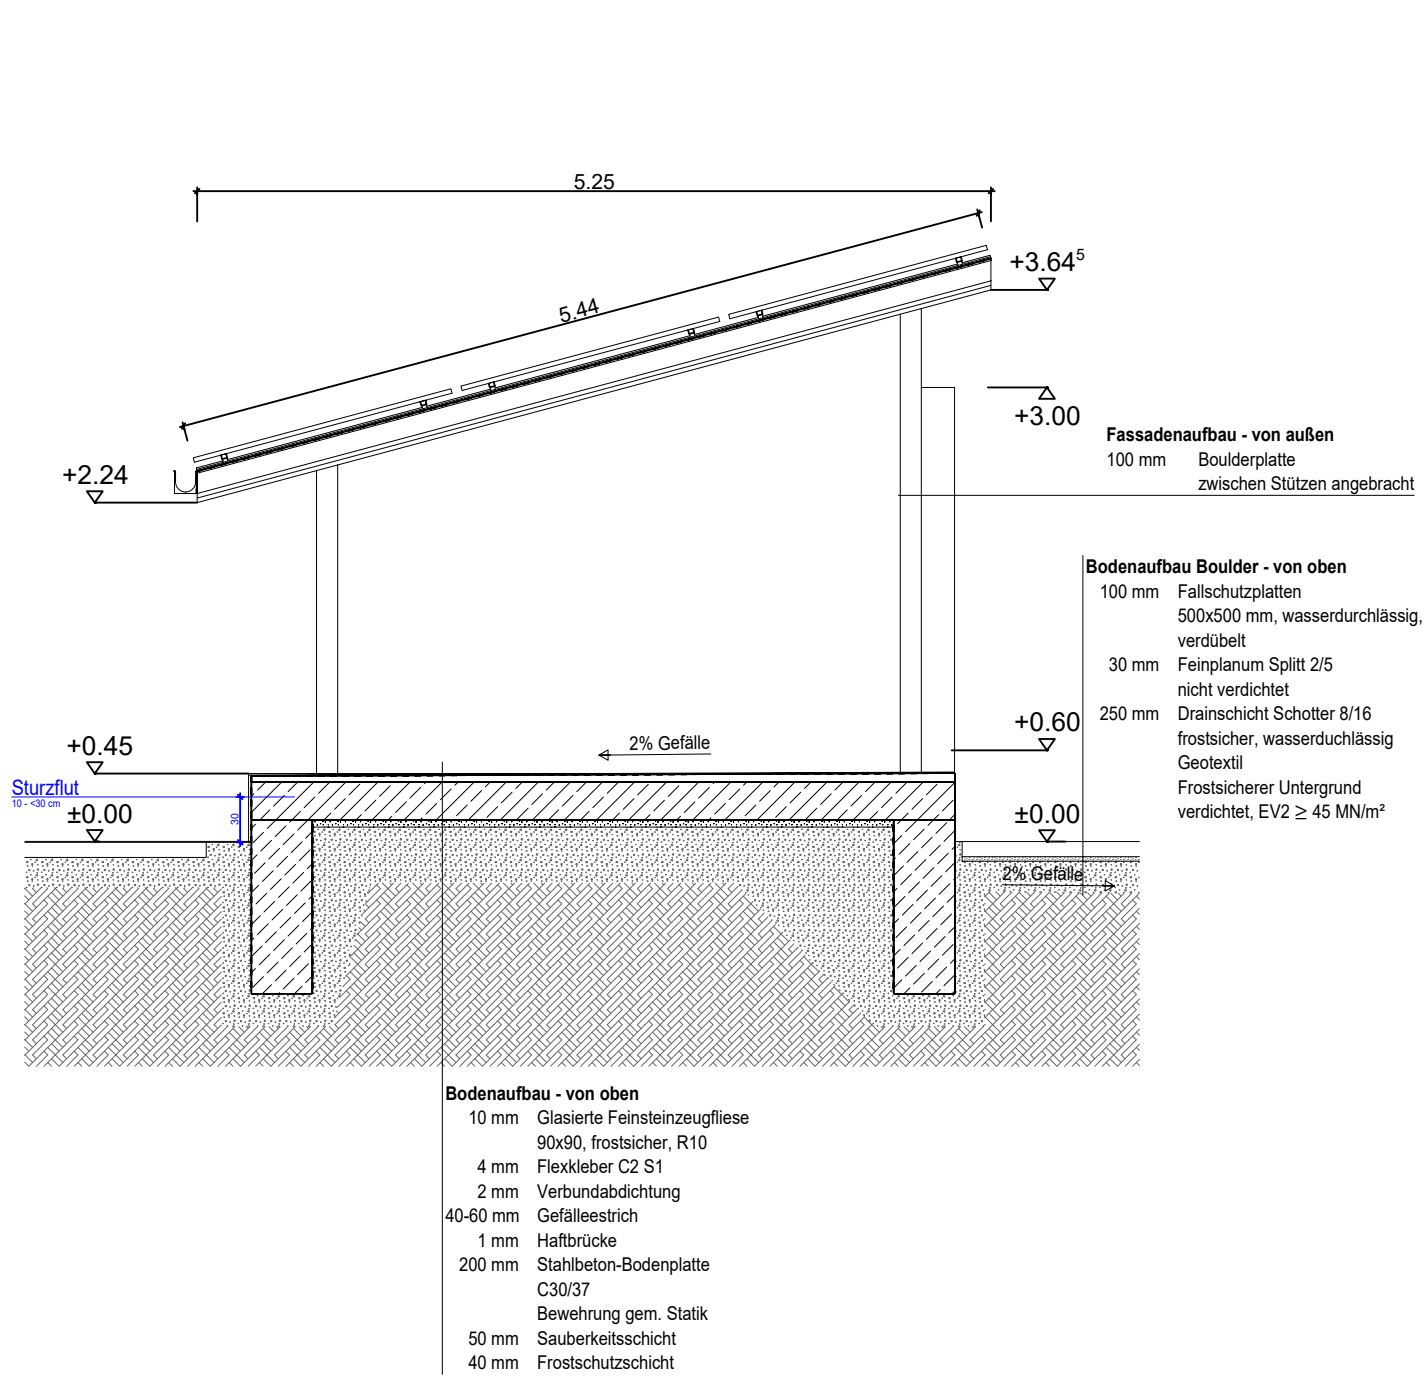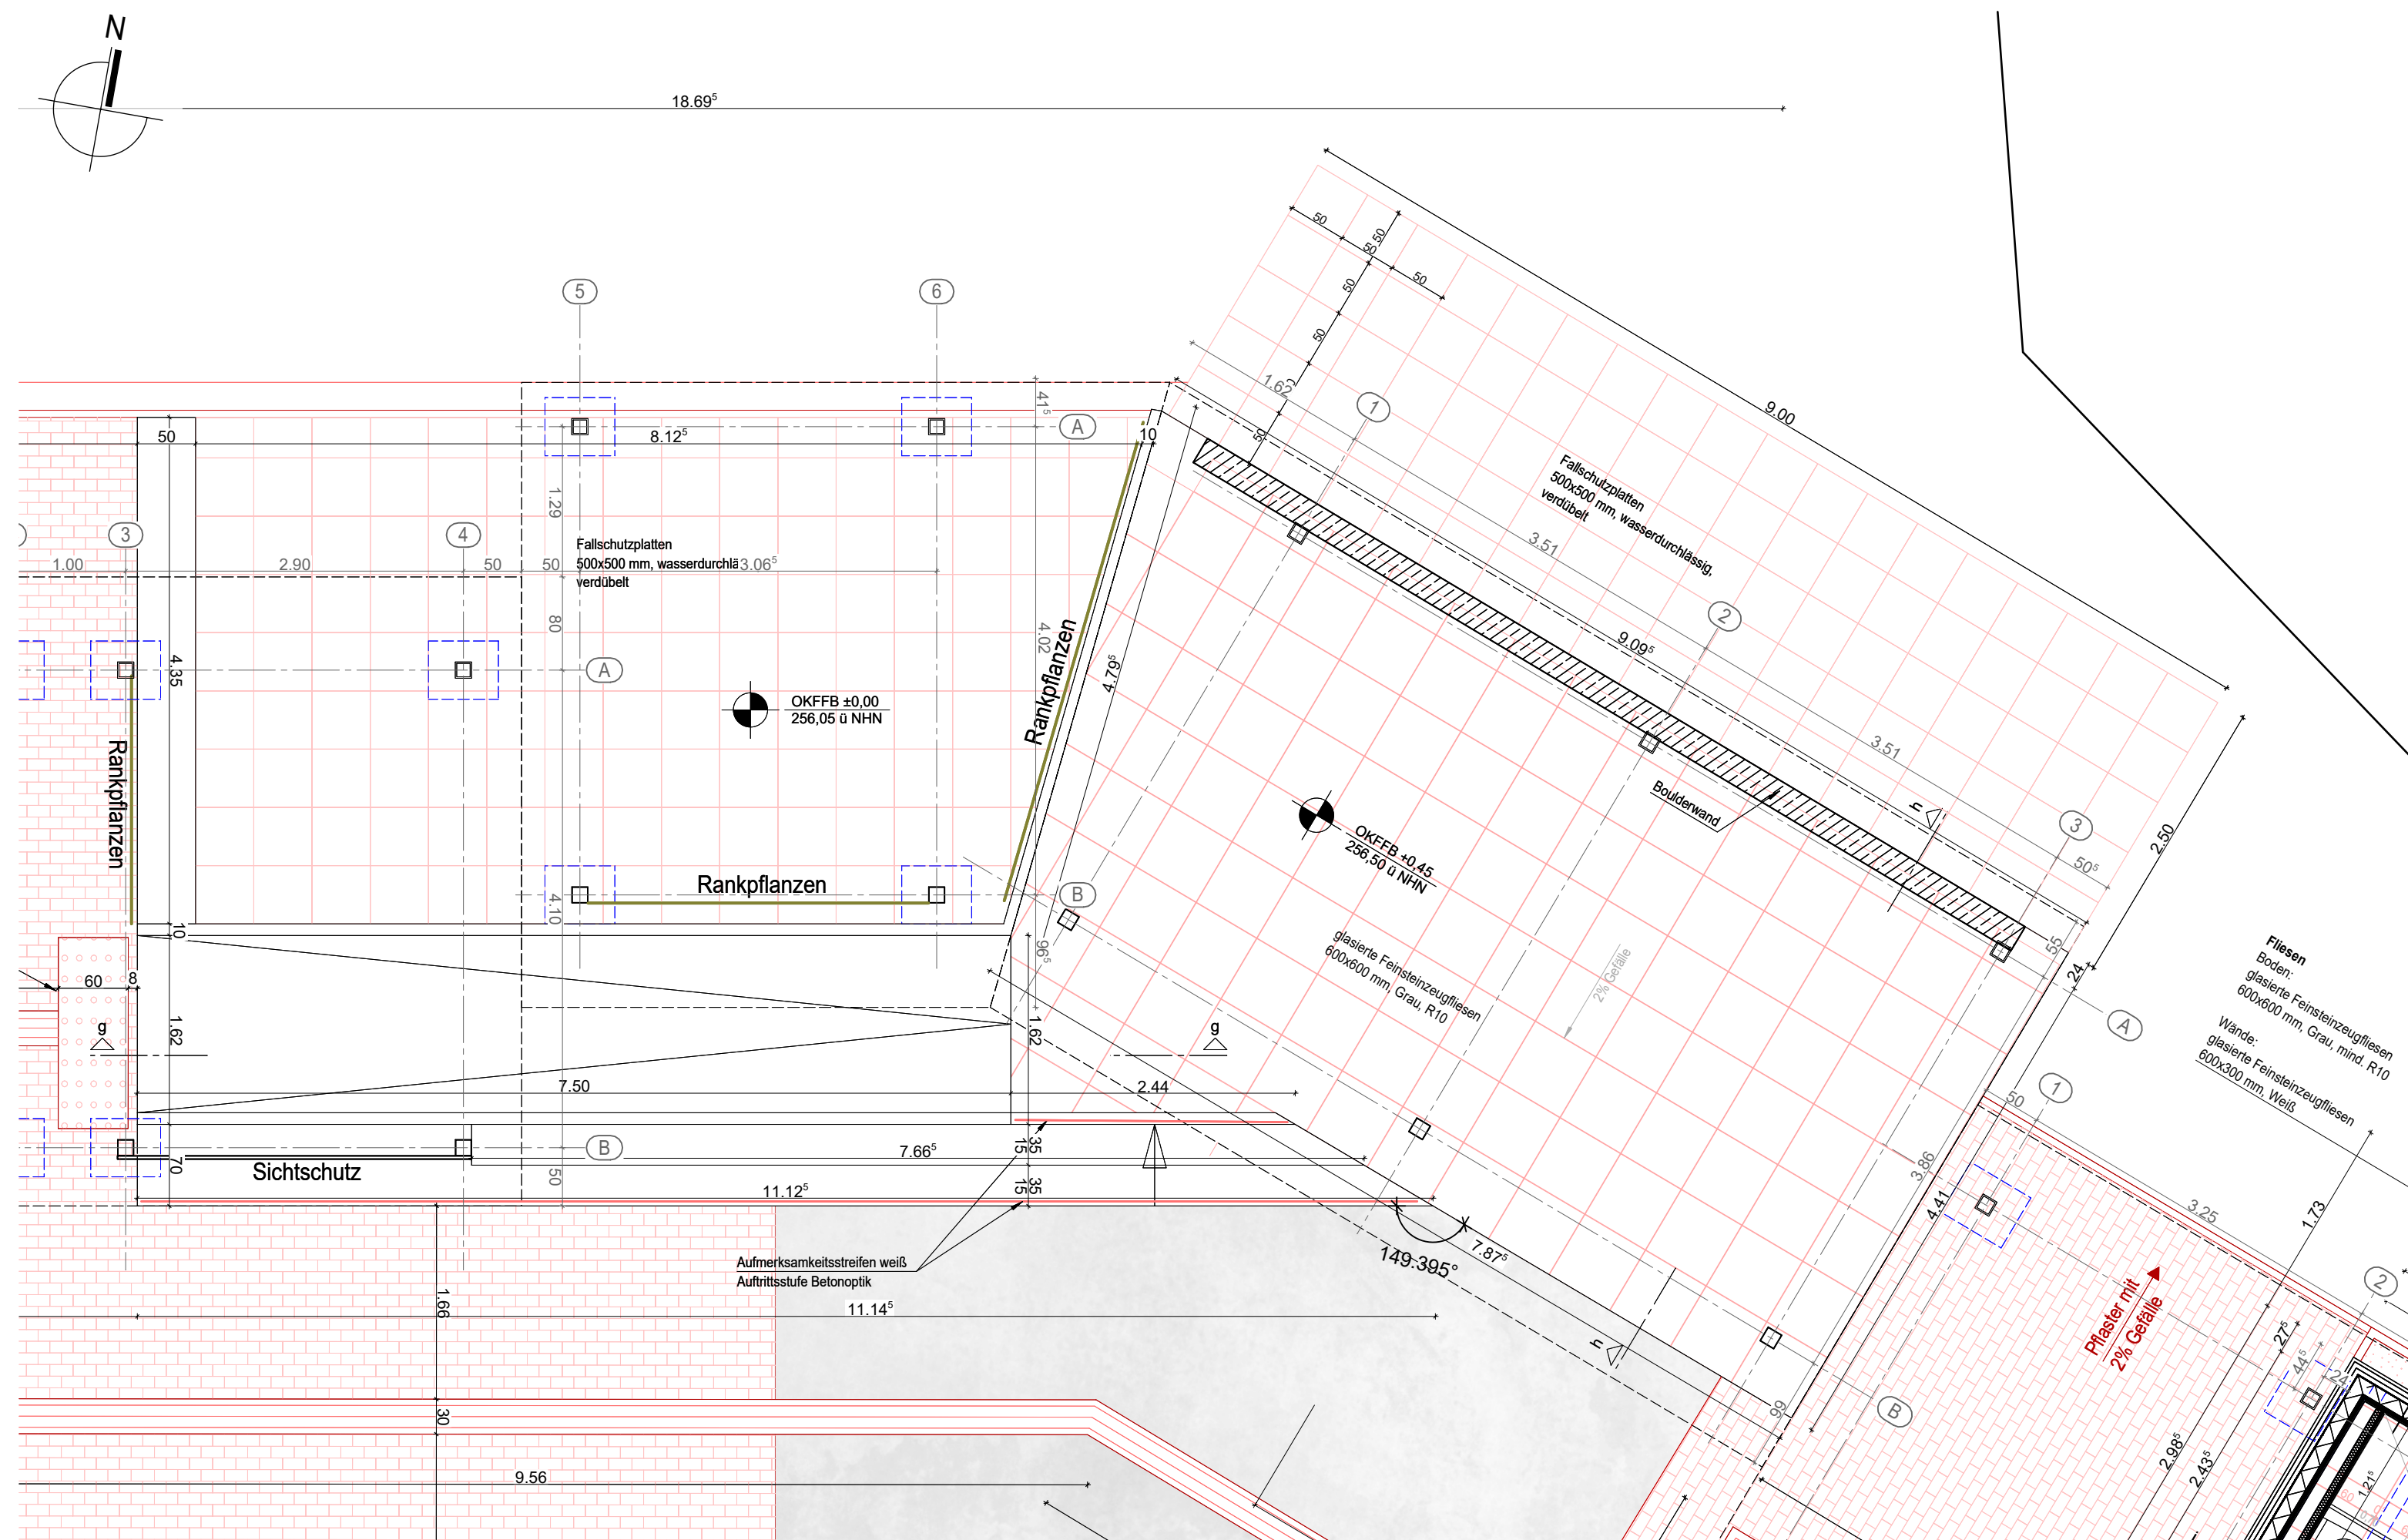

Piano-Nummer						Idx.
A	-	0	A	F	0	8


[illegible]

HÖHENBEZUG: $\pm 0,00 = 256,05$ m über NN

Bauvorhaben / Bauherr

Gilt nur für die
Ausschreibung

Gilt nur für die Ausschreibung					Prüf- und Freigabevermerk		
					AUSFÜHRUNGSPLANUNG PLANNUMMERN MIT INDEX 0.9 GELTEN ALS VORABZUG FREIGABE ZUR AUSFÜHRUNG BZW. PRÜFFREIGABE AB INDEX A		
Maßstab	Quadratgröße	Datum	Projektleiter	gezeichnet	Projekt-Nummer	Plan-Nummer	Itr.
M 1 : 50		04.03.2026			225294	A-0A F 08	
Planbezeichnung:					Grundriss Boulderwand		

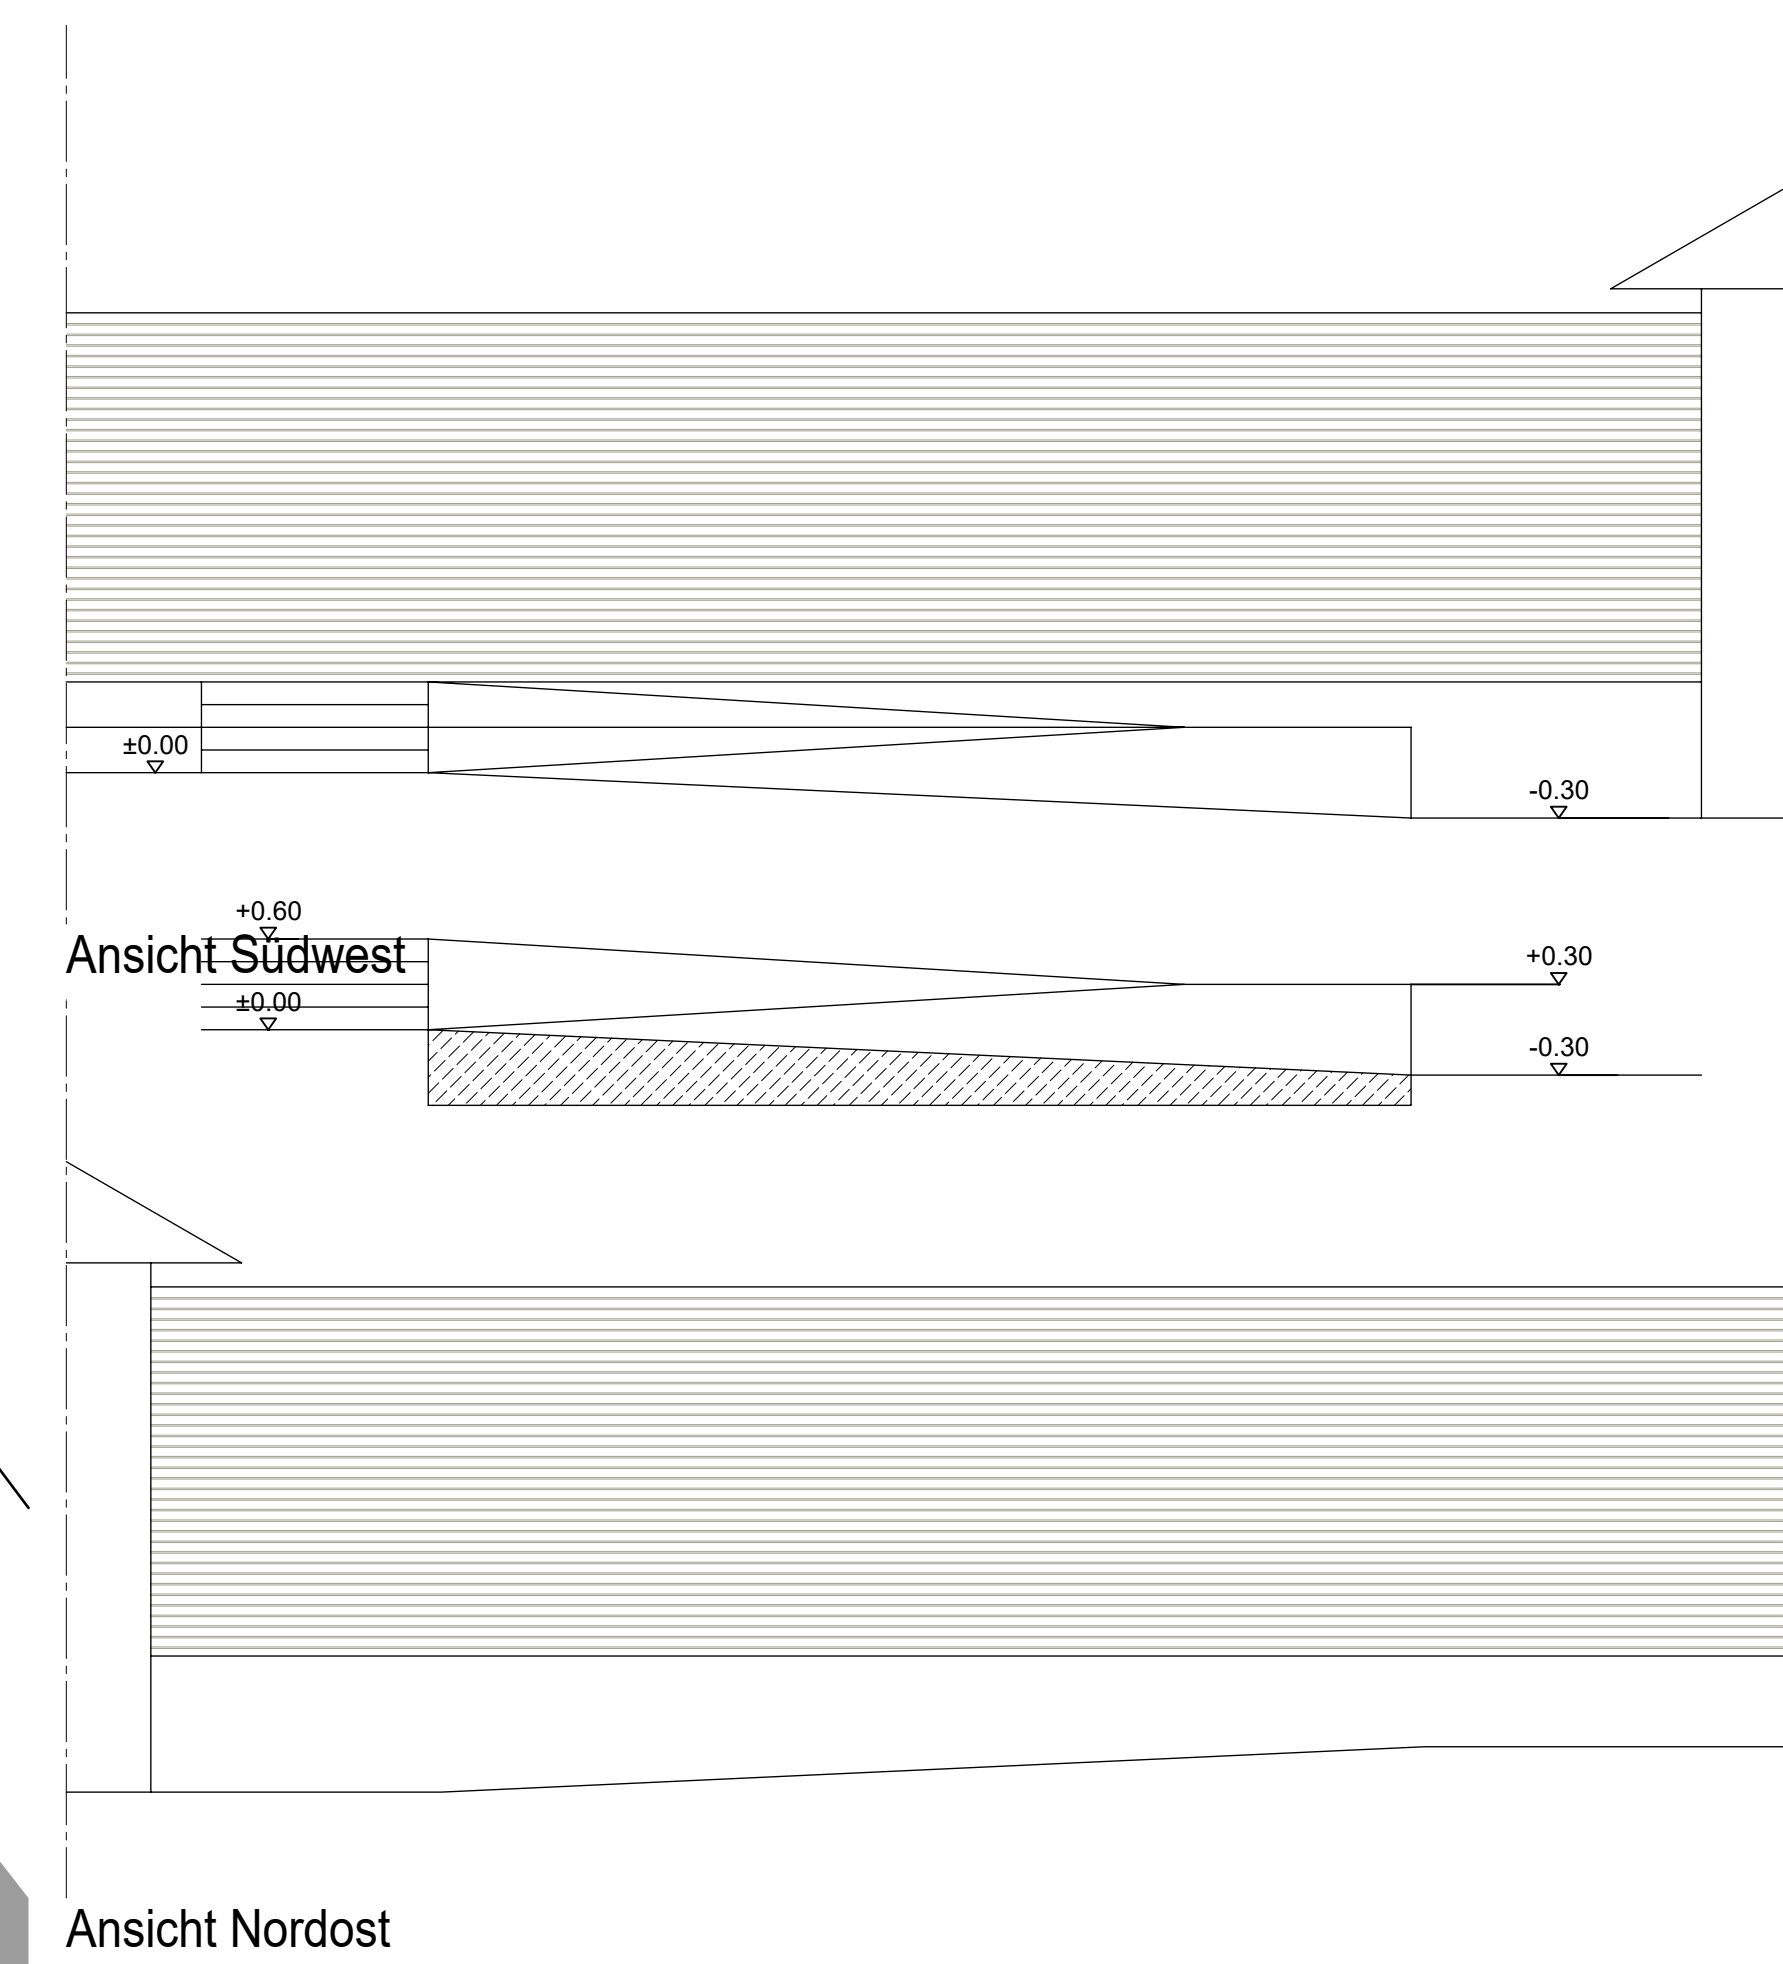

Bodenaufbau - von oben

- 10 mm Glasfaserverstärkte Gussplatte 90x90, frostsicher, R10
- 4 mm Flexkleber C2 S1
- 2 mm Vertundabdichtung
- 40-60 mm Gefälleestrich
- 250 mm Haftbrücke
- Wärmedämmung C25/30
- Bewehrung gem. Statik
- 50 mm Sauberkeitsschicht
- 40 mm Frostschuttschicht

Fassade

- 21 mm Fassadenschalung
- Rohrbussteilen
- Europäische Lärche horizontal, 2x170
- 15° Schräge
- 100 mm Abstand

Bodenaufbau - von oben


- 10 mm Glasfassadeaufzüge
- 90x90, frostsicher, R10
- 4 mm Flekleber C2 S1
- 2 mm Verbundabdichtung
- 40-60 mm Gefällewisch
- 1 mm Hälbrikke
- 200 mm Stahlbeton-Deckplatte
- C30/37
- Bewehrung gem. Statik
- 50 mm Sauberkeitsschicht
- 40 mm Frostschutzschicht

Fassadenaufbau - von außen

- 21 mm Fassadenschulung
- Rohrbrüstelstein
- Europäische Larch horizontal, 21x70
- 10° Schräge
- 100 mm Abstand
- Lattung 40x60
- 40 mm
- Konkretstärkung 40/6
- 18 mm
- OSB3
- Tragkonstruktion
- 140/140
- 18 mm
- OSB3

Architectural drawing showing two views of a building facade:

- Ansicht Südwest** (Southwest View): The top half of the drawing, showing a series of steps or a sloped roofline on the left side, with a grid of columns and rows.
- Ansicht Nordost** (Northeast View): The bottom half of the drawing, showing a series of vertical lines, possibly representing columns or a wall structure, with a grid of columns and rows.

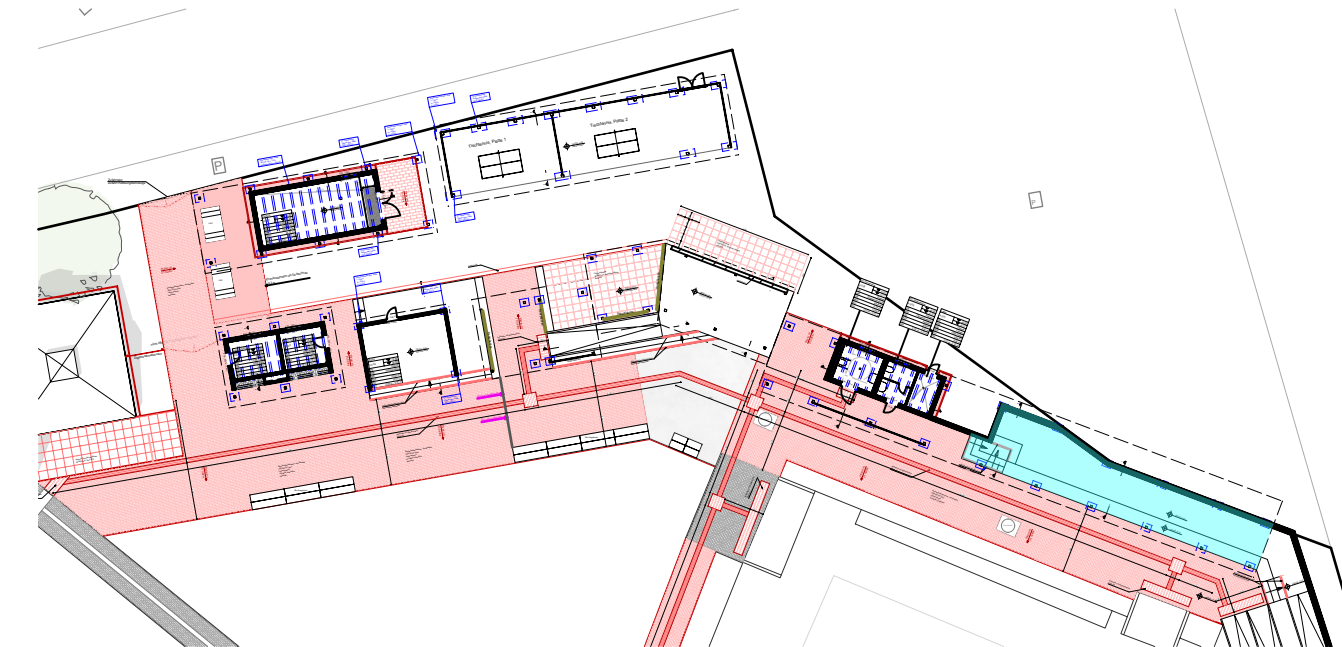

Plan-Nummer							Ich
A	-	0	A	F	0	9	

PLANINDEX			
Name		Datum	Inhalt der Änderung

HÖHENBEZUG: ±0,00 =256,17 m über NN			
Bauplätze / Bauteile			

Gilt nur für die Ausschreibung					Prof.- und Fragebogen ...	
					AUSFÜHRUNGSPLANUNG	
					PLANNUMMERN MIT INDEX 2.9 GELTEN ALS VORABZUG FREIGABE ZUR AUSFÜHRUNG SCHWUPF/FREIGABE AB INDEX 4	
Mastaba	Baugröße	Datum	Projektleiter	gezeichnet	Projekt-Nummer	Folio-Nummer
M 1 : 50		04.03.2026			225	294 A - 0 A F 09
Planbezeichnung:					Grundriss Liegefläche	

