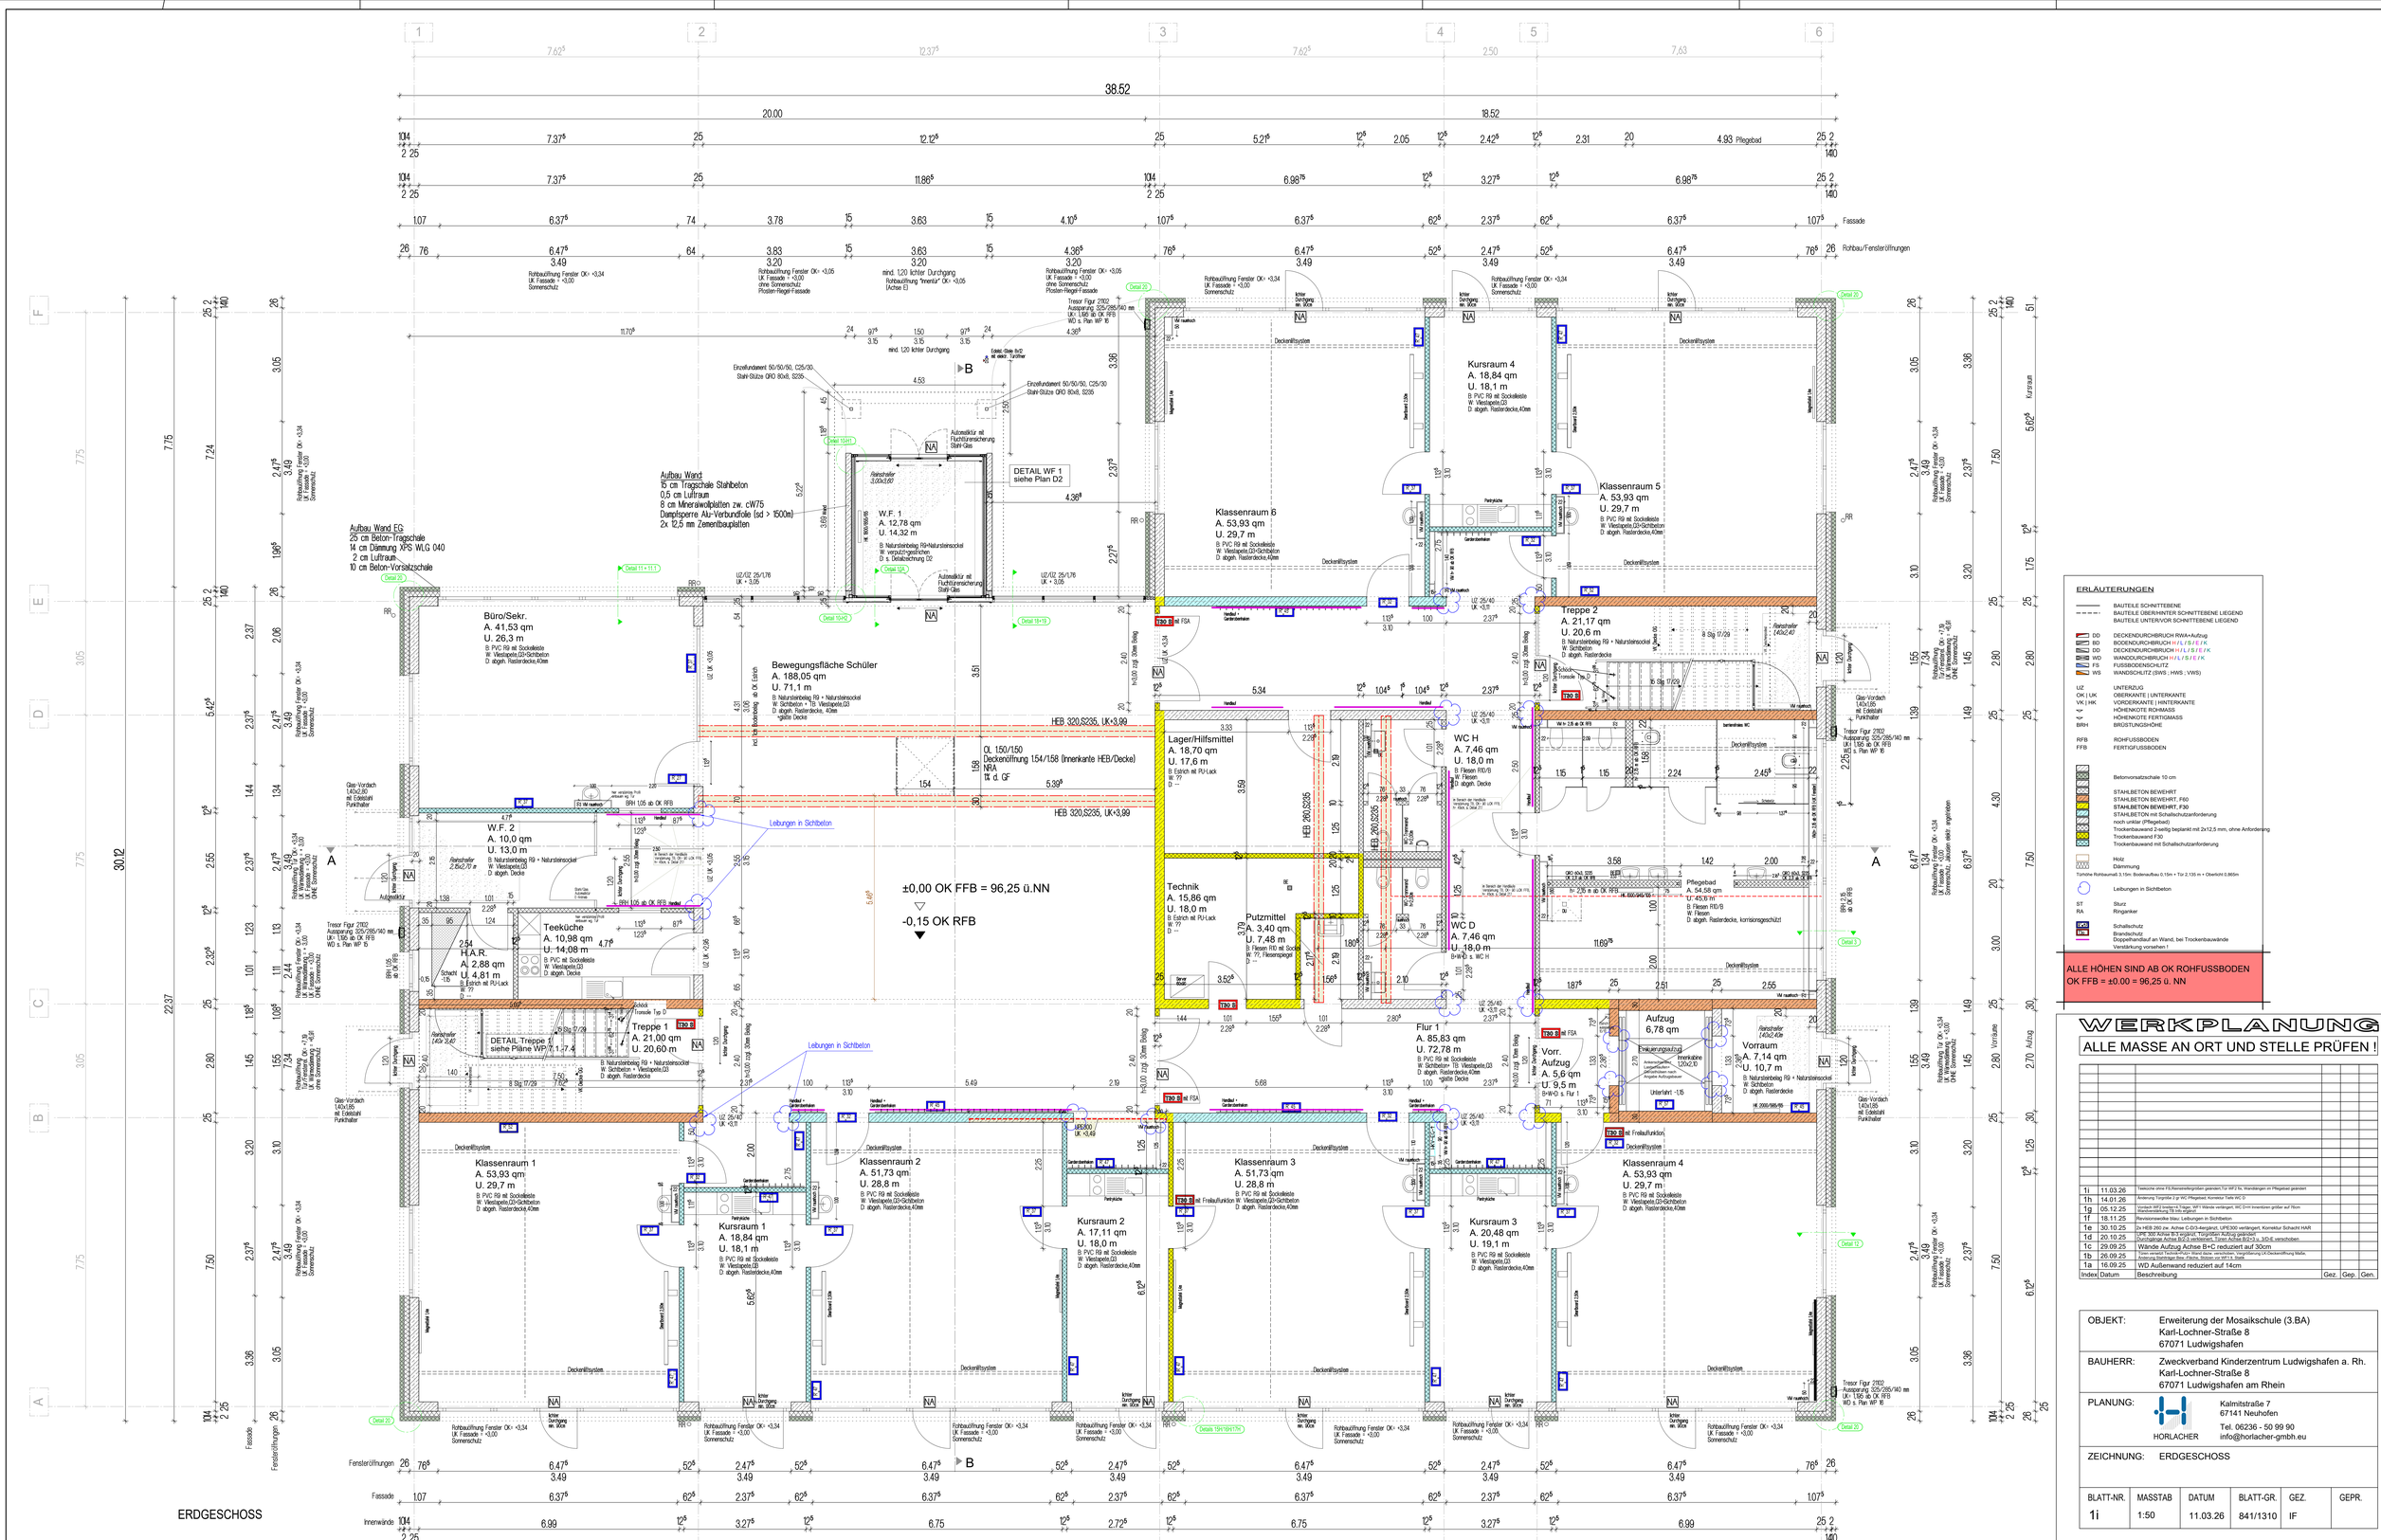
Aufbau Wand EG
25 cm Beton-Tragschale
14 cm Dämmung XPS WLG 040
2 cm Luftraum
10 cm Beton-Vorsatzschale
Aufbau Wand
15 cm Tragschale Stahlbeton
0,5 cm Luftraum
8 cm Mineralwolleplatten zw. cW75
Dampfsperre Alu-Verbundfolie (sd > 1500m)
2x 12,5 mm Zementbauplatten
DETAIL WF 1
siehe Plan D2
DETAIL Treppe 1
siehe Pläne WP/7.1/7.4
Büro/Sekr.
A. 41,53 qm
U. 26,3 m
Bewegungsfläche Schüler
A. 188,05 qm
U. 71,1 m
W.F. 1
A. 12,78 qm
U. 14,32 m
W.F. 2
A. 10,0 qm
U. 13,0 m
Teeküche
A. 10,98 qm
U. 14,08 m
H.A.R.
A. 2,88 qm
U. 4,81 m
Treppe 1
A. 21,00 qm
U. 20,60 m
Klassenraum 1
A. 53,93 qm
U. 29,7 m
Kursraum 1
A. 18,84 qm
U. 18,1 m
Klassenraum 2
A. 51,73 qm
U. 28,8 m
Kursraum 2
A. 17,11 qm
U. 18,0 m
Klassenraum 3
A. 51,73 qm
U. 28,8 m
Kursraum 3
A. 20,48 qm
U. 19,1 m
Klassenraum 4
A. 53,93 qm
U. 29,7 m
Kursraum 4
A. 18,84 qm
U. 18,1 m
Klassenraum 5
A. 53,93 qm
U. 29,7 m
Klassenraum 6
A. 53,93 qm
U. 29,7 m
Lager/Hilfsmittel
A. 18,70 qm
U. 17,6 m
Technik
A. 15,86 qm
U. 18,0 m
Putzmittel
A. 3,40 qm
U. 7,48 m
WC H
A. 7,46 qm
U. 18,0 m
WC D
A. 7,46 qm
U. 18,0 m
Flur 1
A. 85,83 qm
U. 72,78 m
Vorr. Aufzug
A. 5,6 qm
U. 9,5 m
Aufzug
6,78 qm
Vorraum
A. 7,14 qm
U. 10,7 m
Pflegebad
A. 54,58 qm
U. 45,6 m
Treppe 2
A. 21,17 qm
U. 20,6 m
HEB 320,S235, UK+3,99
OL 150/150
Deckenöffnung 154/158 (Innenkante HEB/Decke)
NRA
Lisenen in Sichtbeton
Lisenen in Sichtbeton
HEB 260,S235
±0,00 OK FFB = 96,25 ü.NN
-0,15 OK RFB
ERDGESCHOSS
Fensteröffnungen
Fassade
Innenwände
Rohbauöffnung Fenster OK= +3,34
UK Fassade = +3,00
Sonnenschutz
Rohbauöffnung Fenster OK= +3,05
UK Fassade = +3,00
ohne Sonnenschutz
Pfosten-Riegel-Fassade
mind. 1,20 lichter Durchgang
Rohbauöffnung "Innenfür" OK= +3,05
(Achse E)
Tresor Figur 2702
Aussparung 325/285/140 mm
UK= 1,95 ab OK RFB
WD s. Plan WP 16
Einzelfundament 50/50/50, C25/30,
Stahl-Stütze QRO 80x8, S235
Deckenöffnung
Deckenöffnung
Deckenöffnung