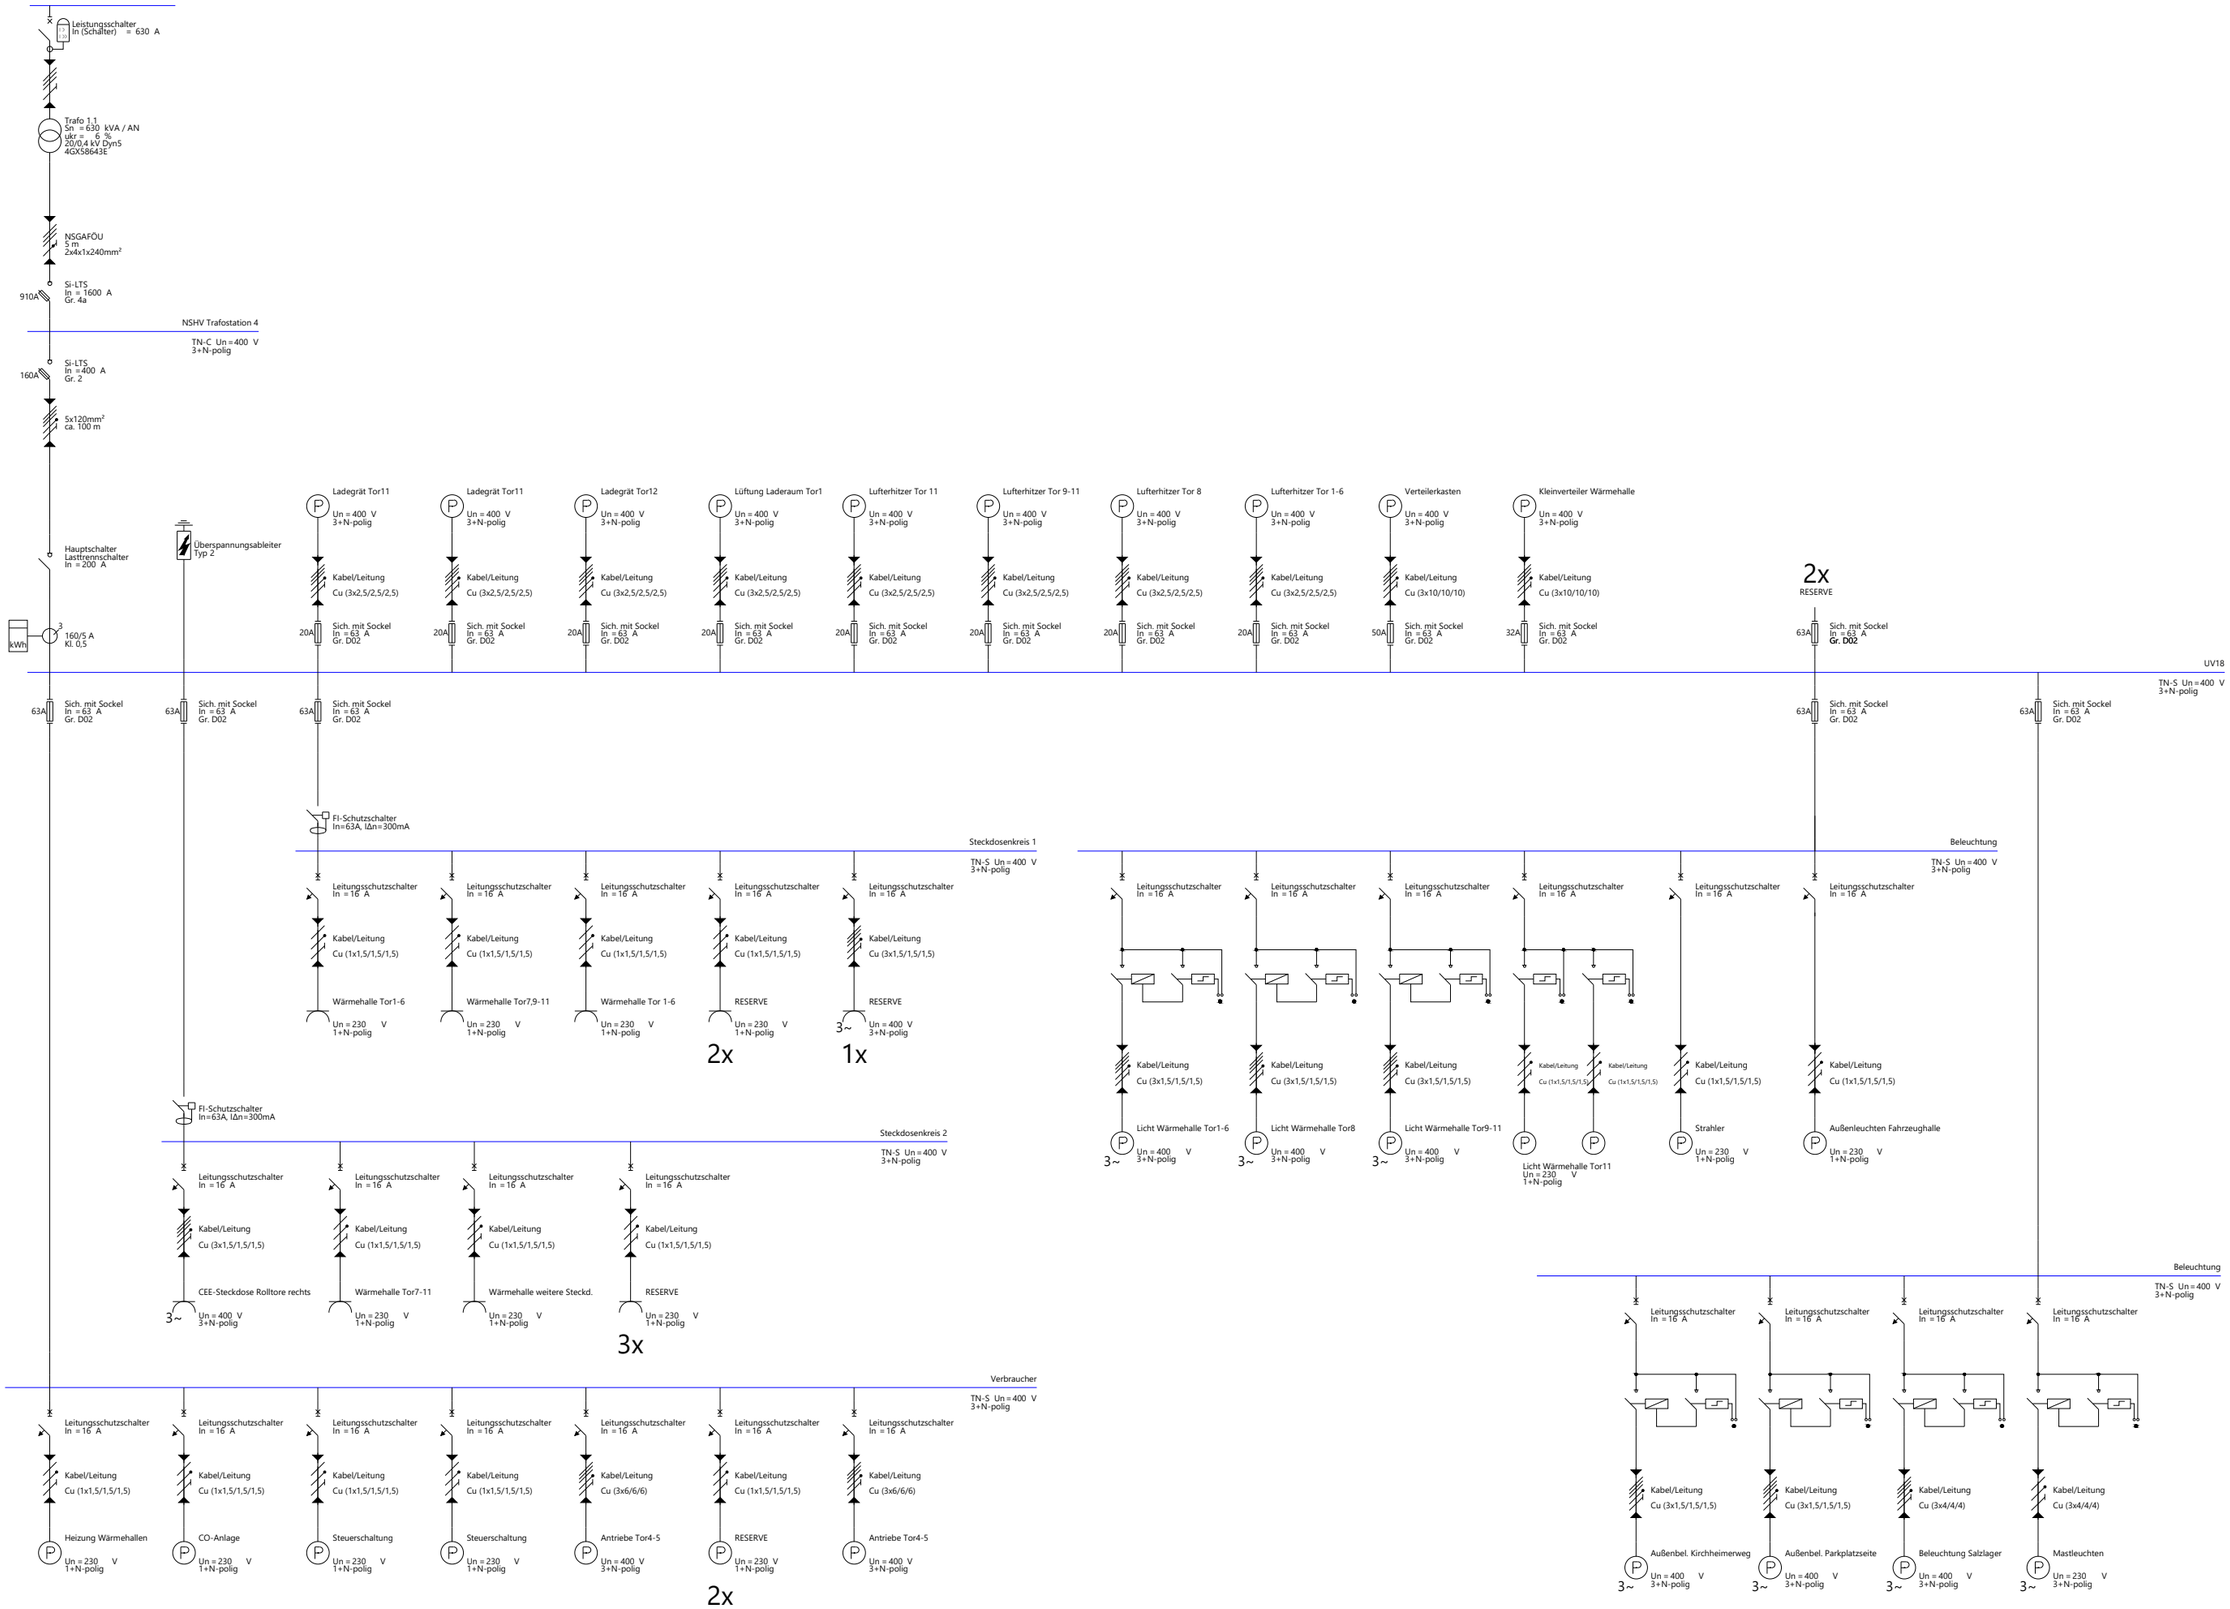


| | Datum | Name | Ind. |
|---|---|---|---|
| Gezeichnet | 30.07.2025 | Beitlich | 01 |
| Freigabe | | | |
| Revision | | | |

Planer
CONSULECTRA GmbH
Benrather Schloßallee 29-33
40597 Düsseldorf
consulectra.de

Kunde
Stadt Heidelberg
Abfallwirtschaft, Stadtreinigung und Zentralwerkstatt
Hardtstraße 2
69124 Heidelberg
Tel.: ----
Fax: ----

Projekt
20-kV-Mittelspannungsnetz für den Zentralbetriebshof

Planbez.
Single-Line-Diagramm
Unterverteilung 15

| | |
|---|---|
| Projektnr. | |
| Plannr. | |
| Maßstab | |
| Blattgröße | DIN A3 Ind. 01 |

Copyright CONSULECTRA GmbH ©