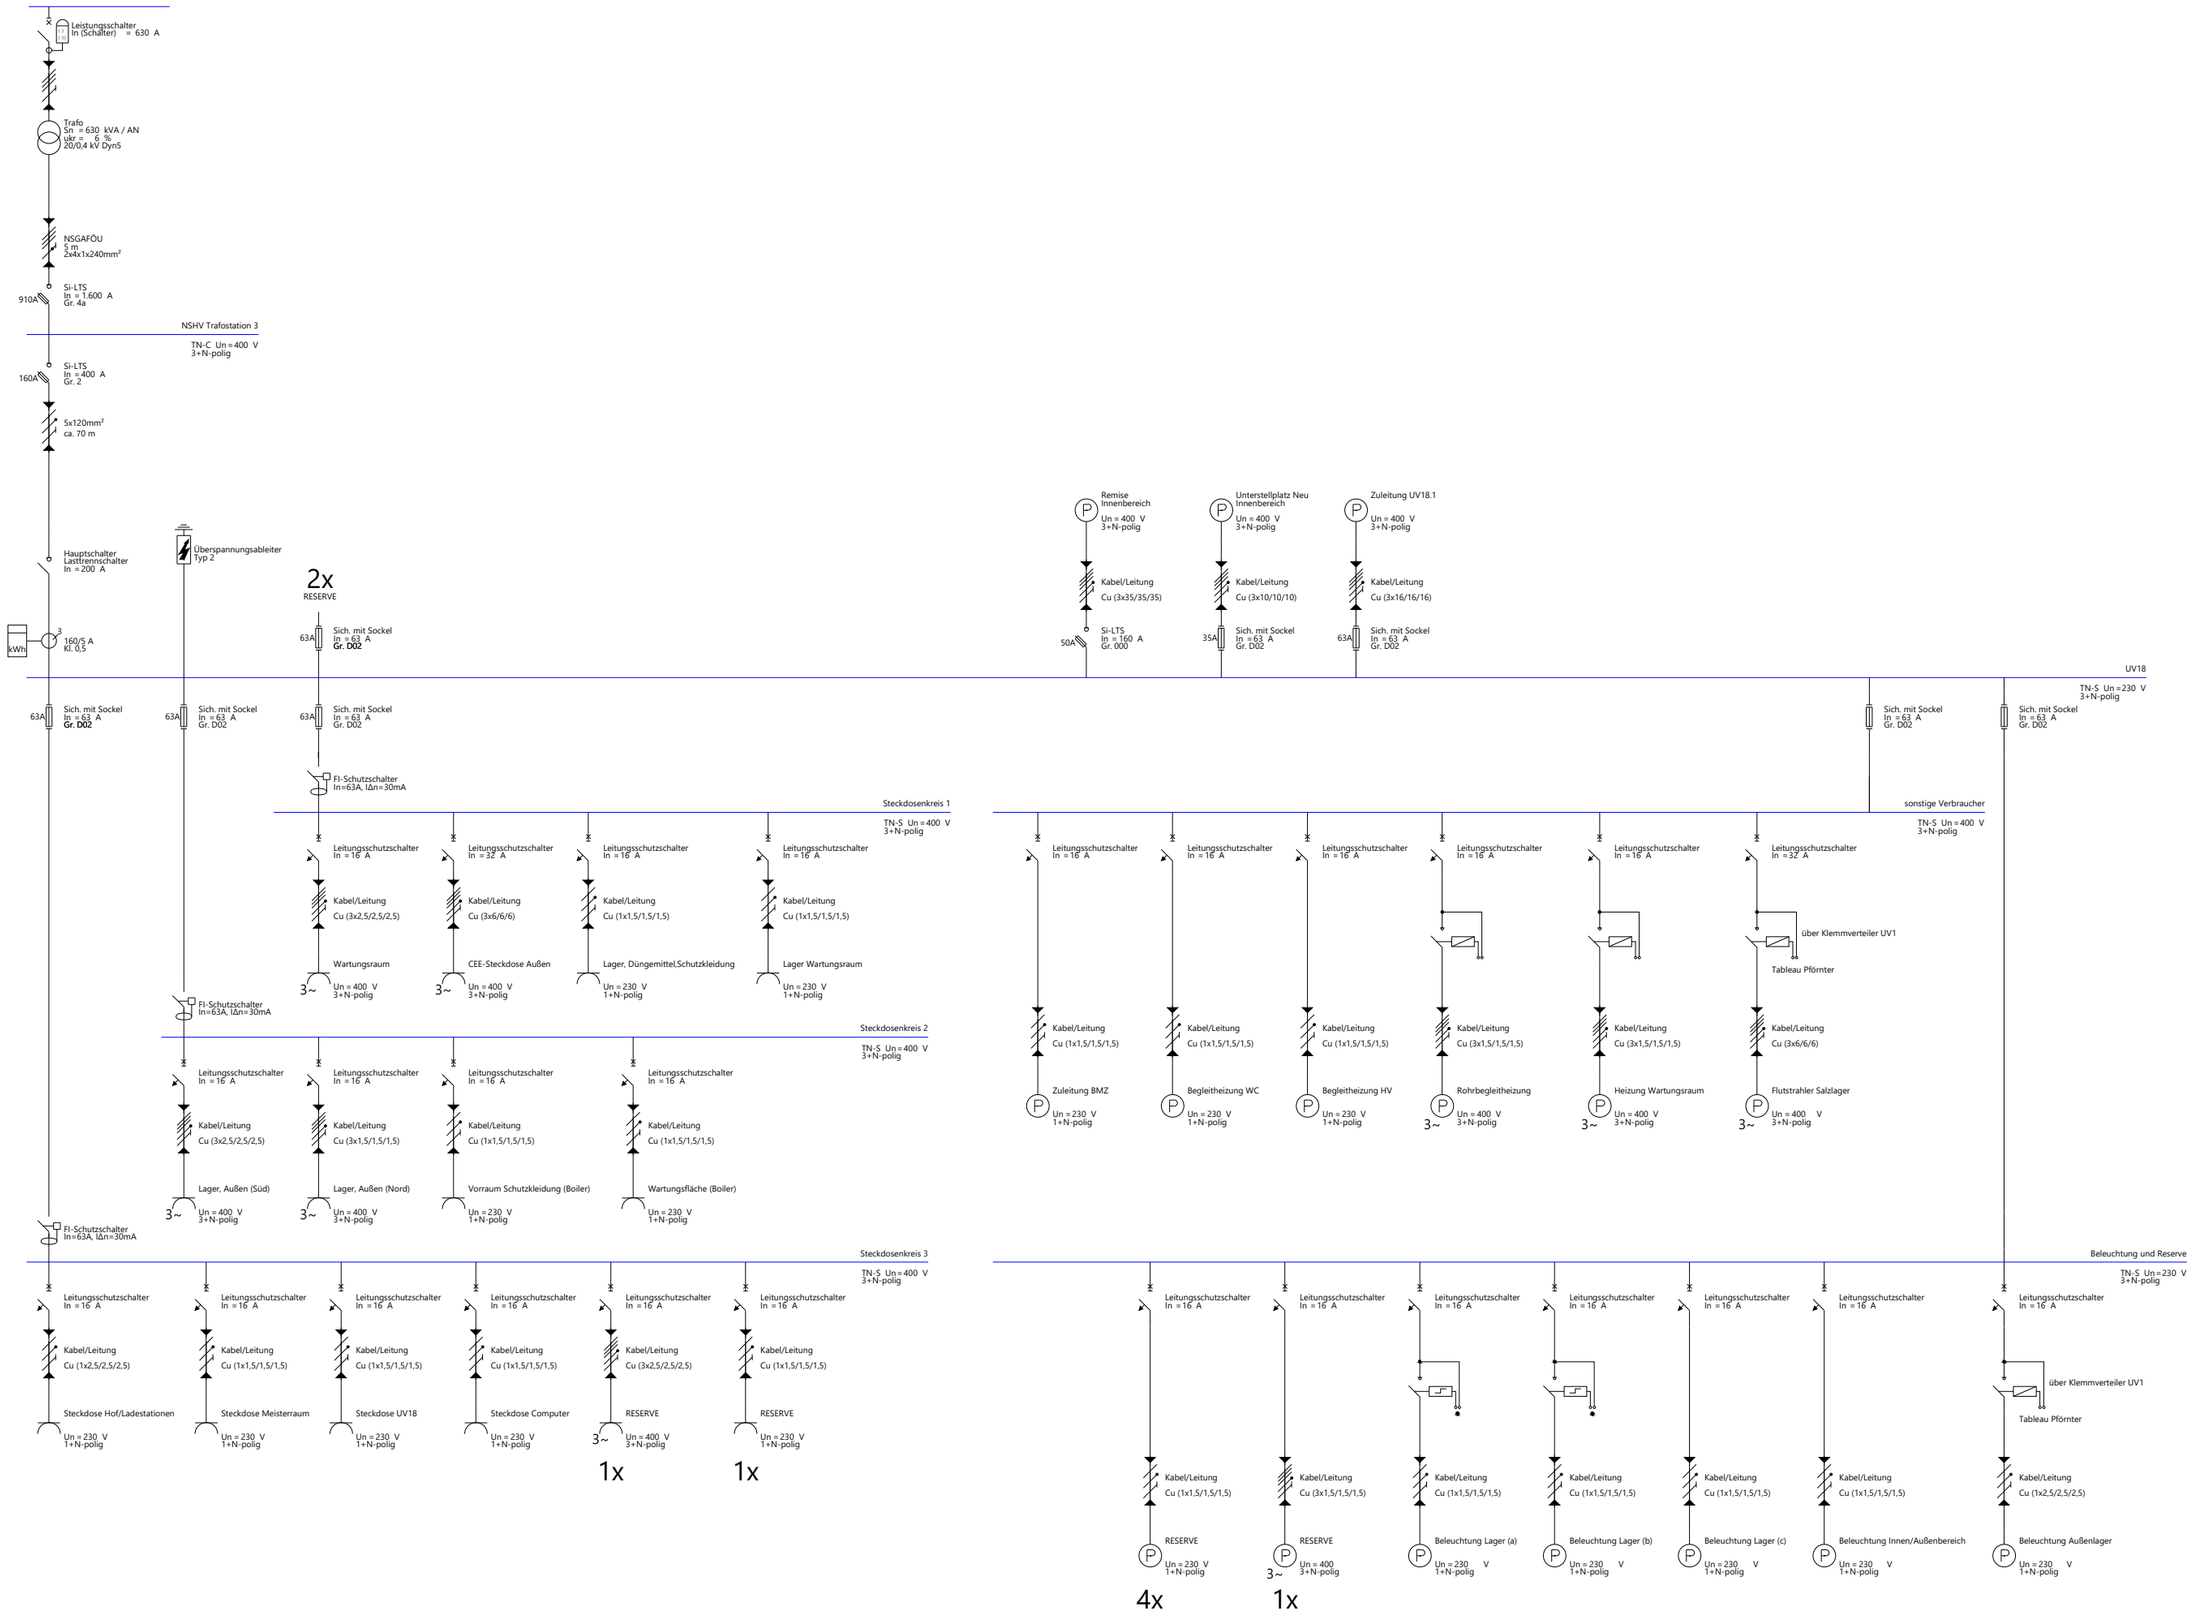

	Datum	Name	Ind.
Gezeichnet	30.07.2025	Beitlich	01
Freigabe			
Revision			

Planer
CONSULECTRA GmbH
Benrather Schloßallee 29-33
40597 Düsseldorf
consulectra.de

Kunde
Stadt Heidelberg
Abfallwirtschaft, Stadtreinigung und Zentralwerkstatt
Hardtstraße 2
69124 Heidelberg
Tel.: ----
Fax: ----

Projekt
20-kV-Mittelspannungsnetz für den Zentralbetriebshof

Planbez.
Single-Line-Diagramm
Unterverteilung 18

Projektnr.	
Plannr.	
Maßstab	
Blattgröße	DIN A3
Ind.	01

Copyright CONSULECTRA GmbH ©