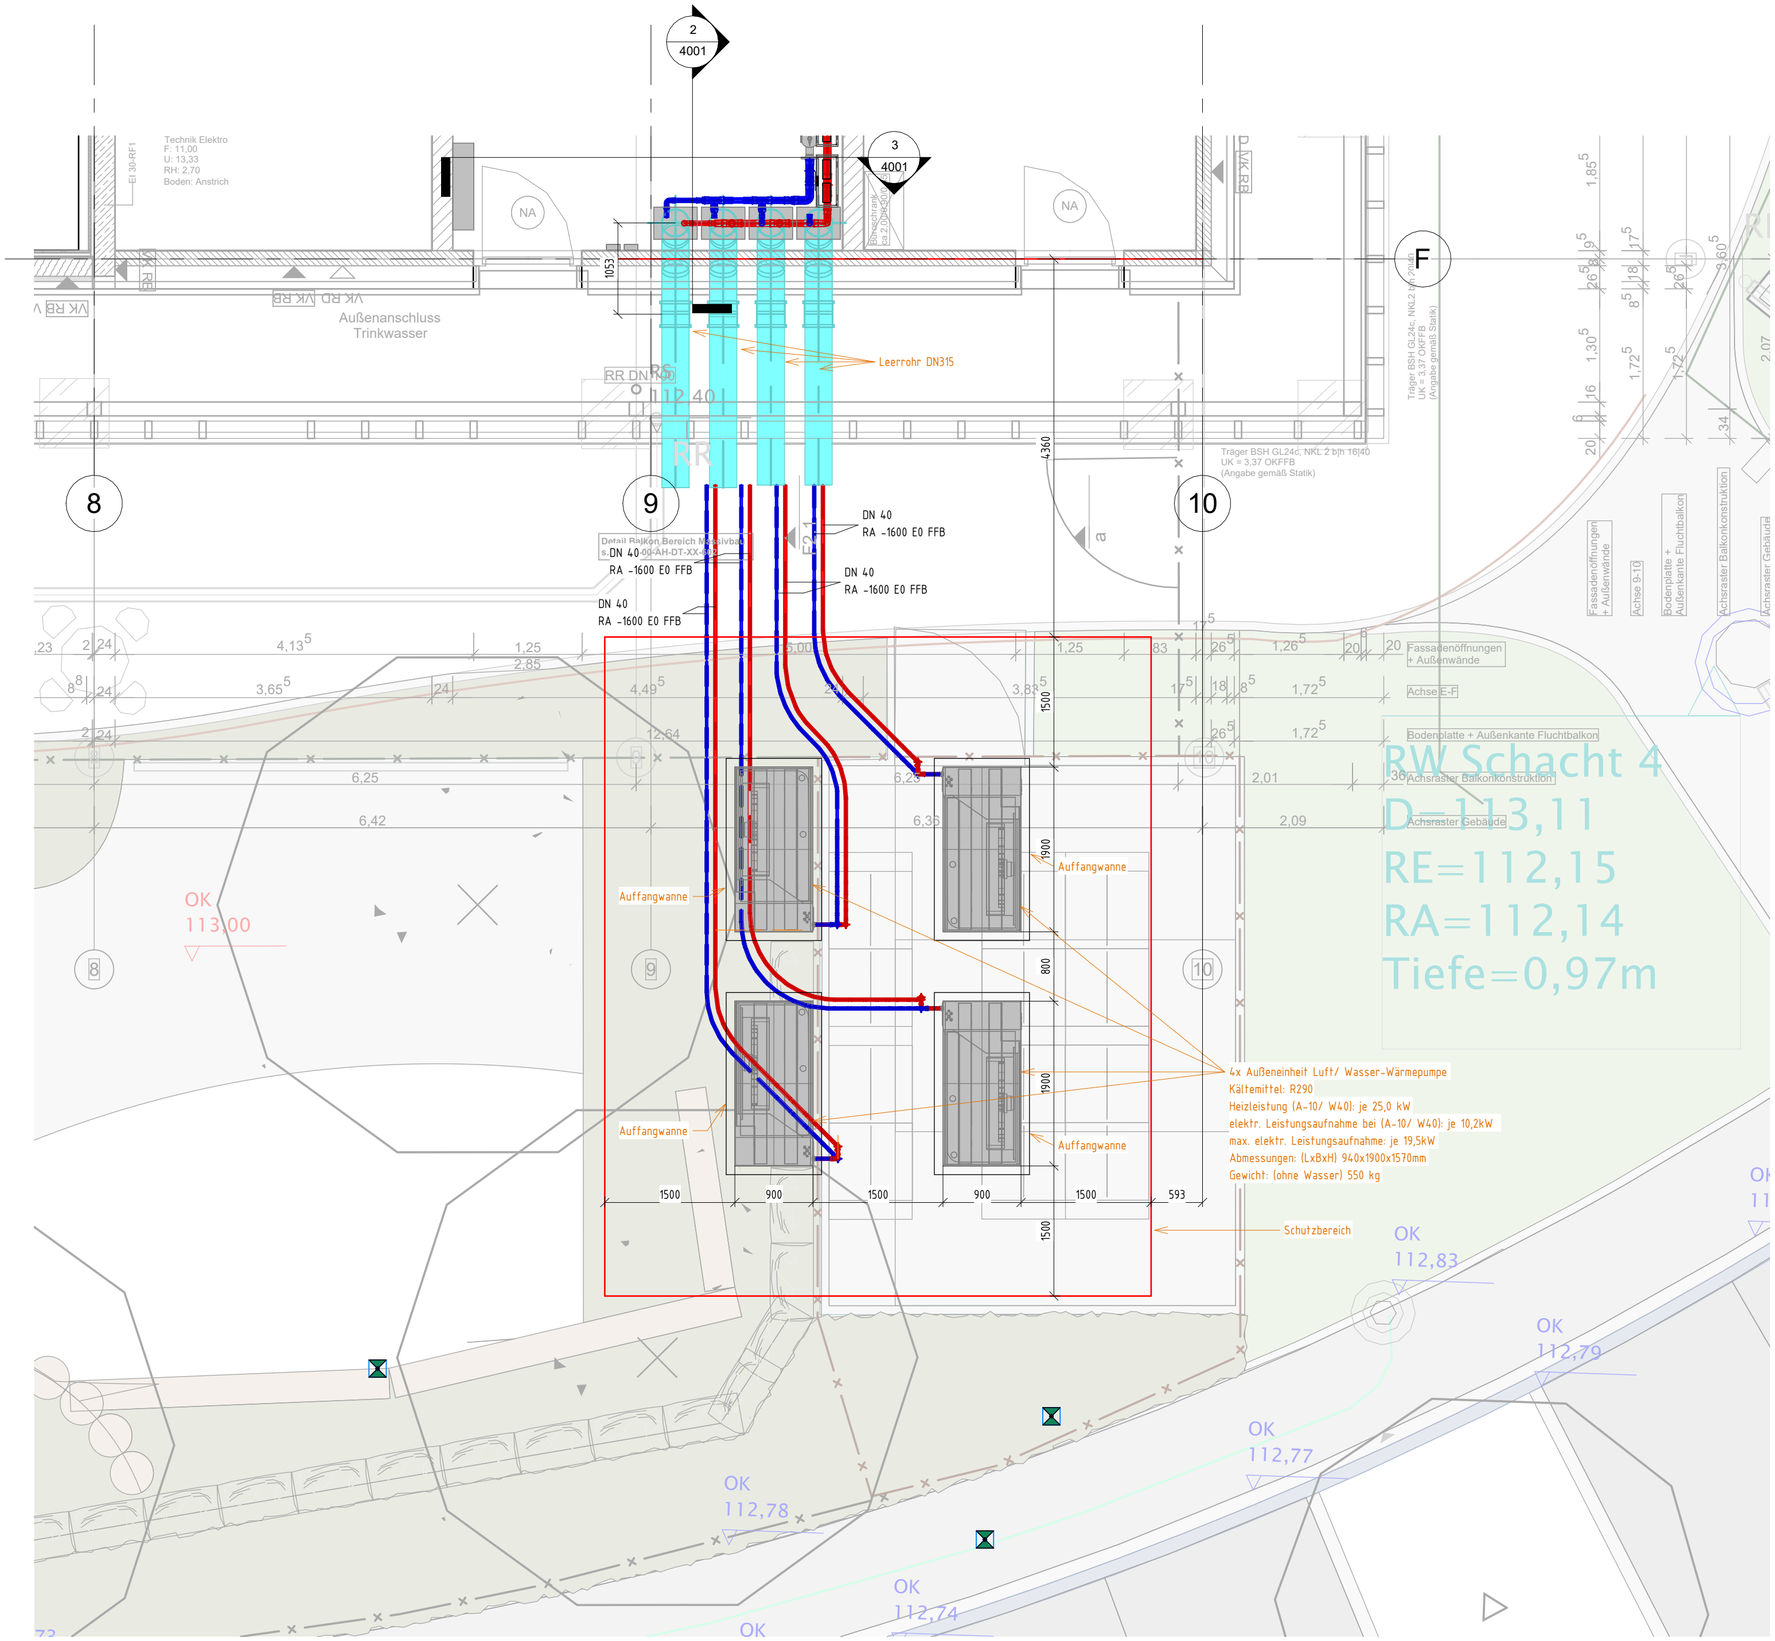

1 420_GL_Aussenanlage_P

1 : 50

Legenden:

Legende

Warmwasser Vorlauf

Warmwasser Rücklauf

Hinweise:
- Alle Leitungen müssen mit Dämmung gem. DIN und GEG ausgeführt werden.

Index	Art der Änderung	Gezeichnet	Geprüft	Datum
2	Lage der Wärmepumpen überarbeitet.	edü		13.03.2026
1	Beschriftungen und Dimensionen überarbeitet.	pba		05.03.2026
0	Planerstellung	pba		23.02.2026

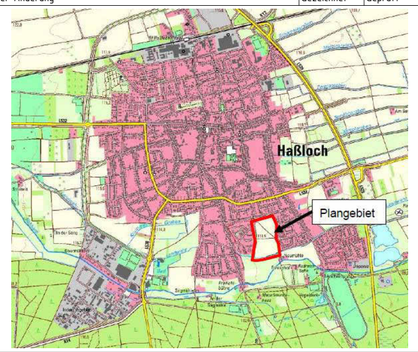

Bauvorhaben: VG Haßloch Neubau Kita

Müller-Thurgau-Straße
67454 Haßloch

Bauherr: Gemeindeverwaltung Haßloch

Rathausplatz 1
67454 Haßloch

Gemeinde Haßloch

Architekt:

Benennung: Aussenanlge
Grundleitungen
Heizung

Projektnummer: H2317

Projektphase: LP5

Maßstab: 1 : 50

Zeichnungsnummer: H2317-LP5-420-GL-4003-2