
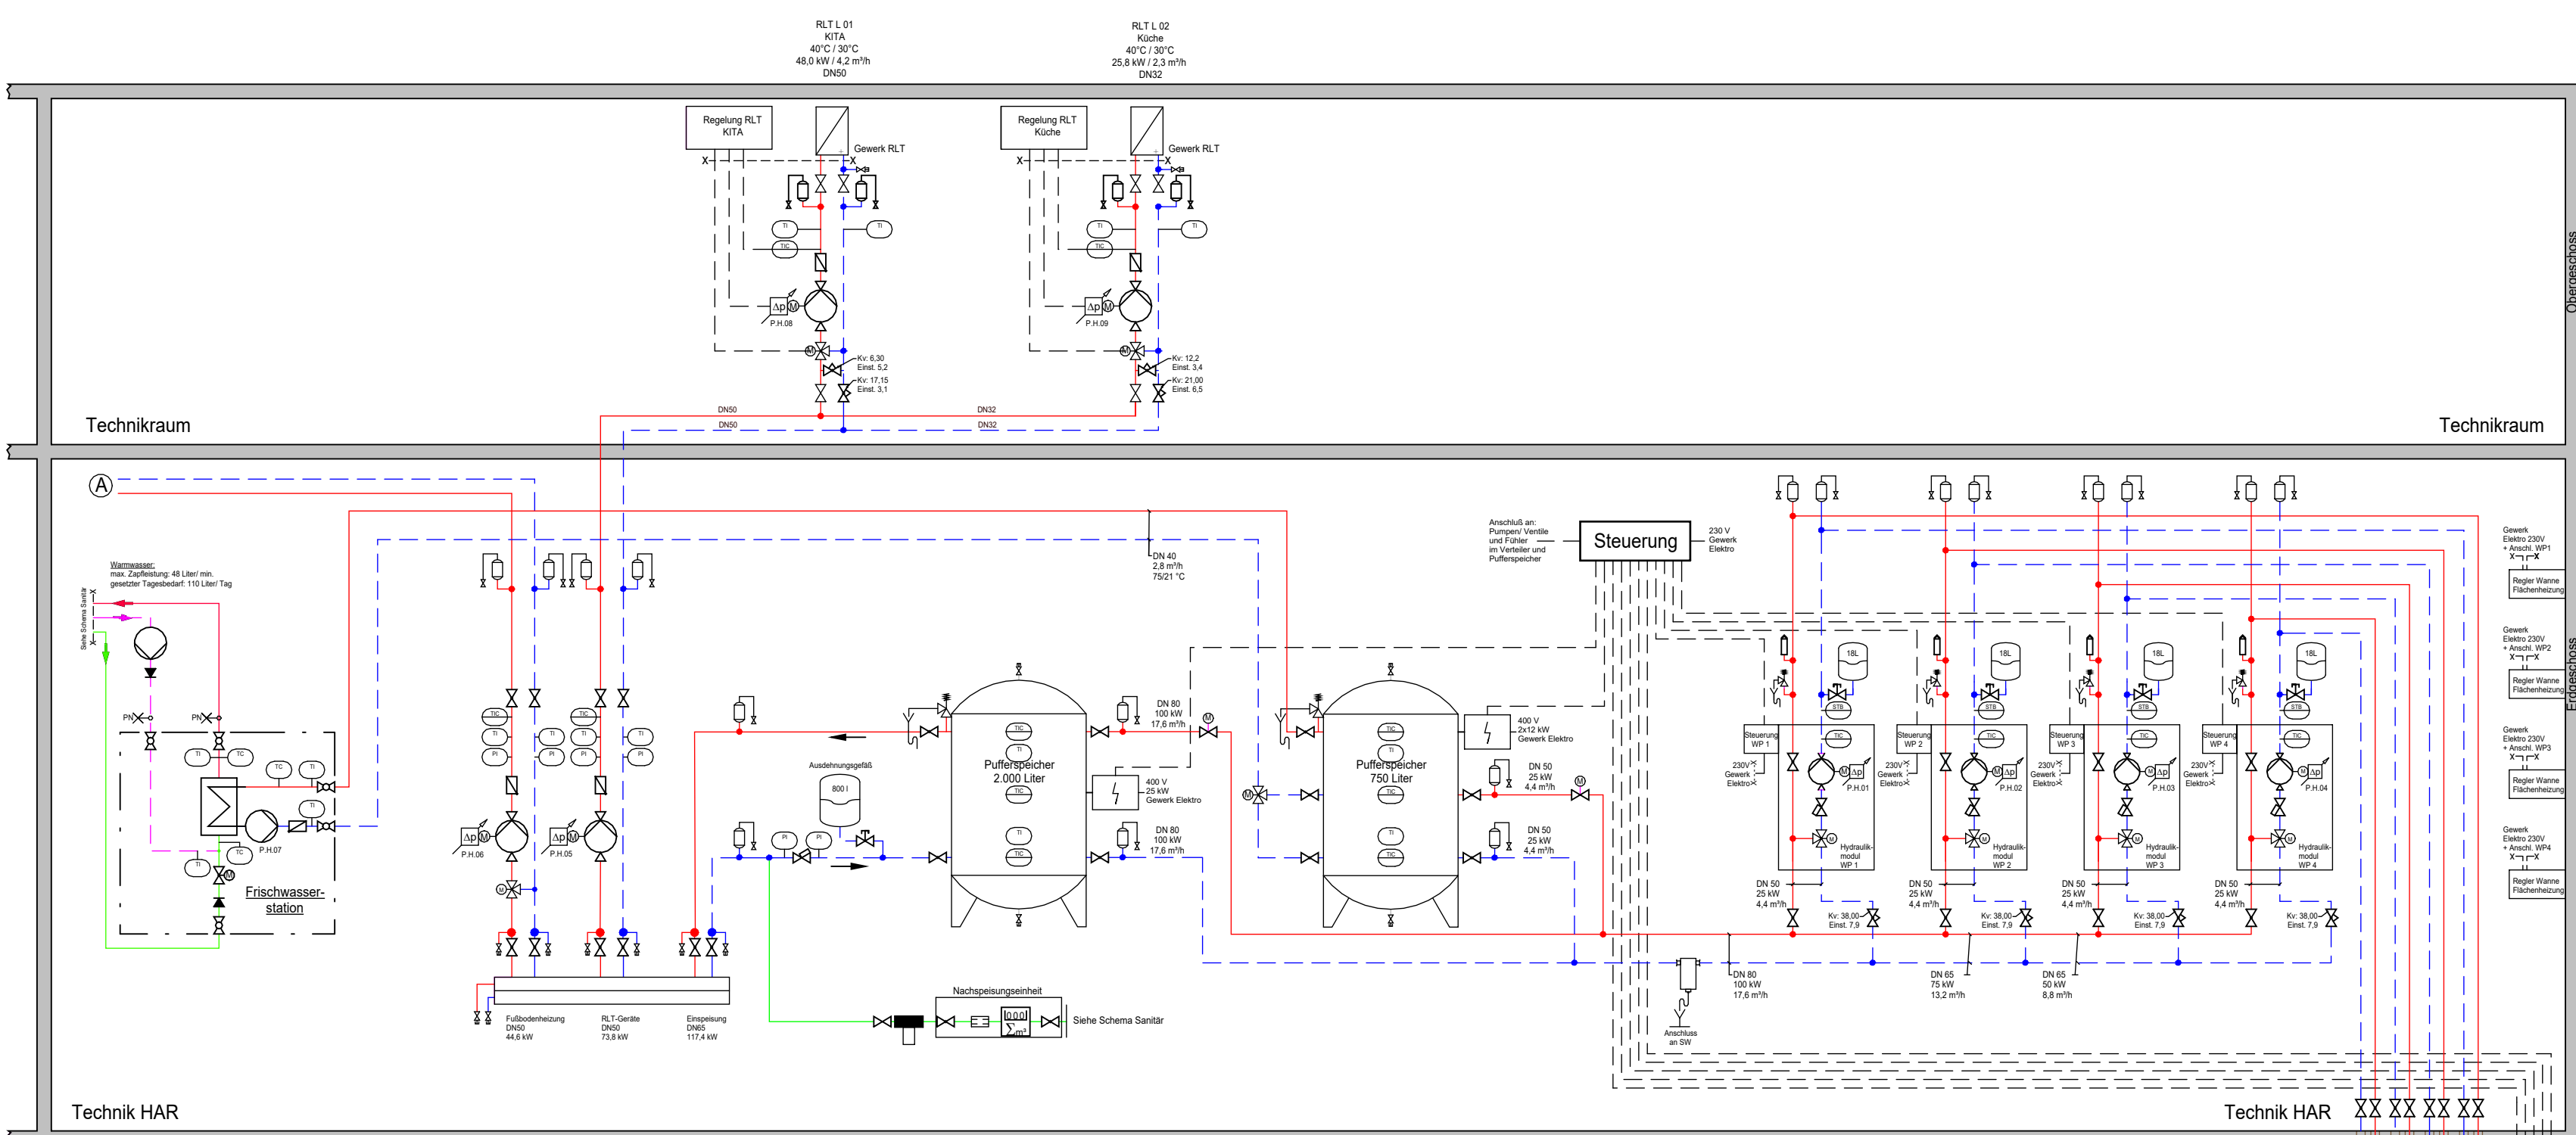
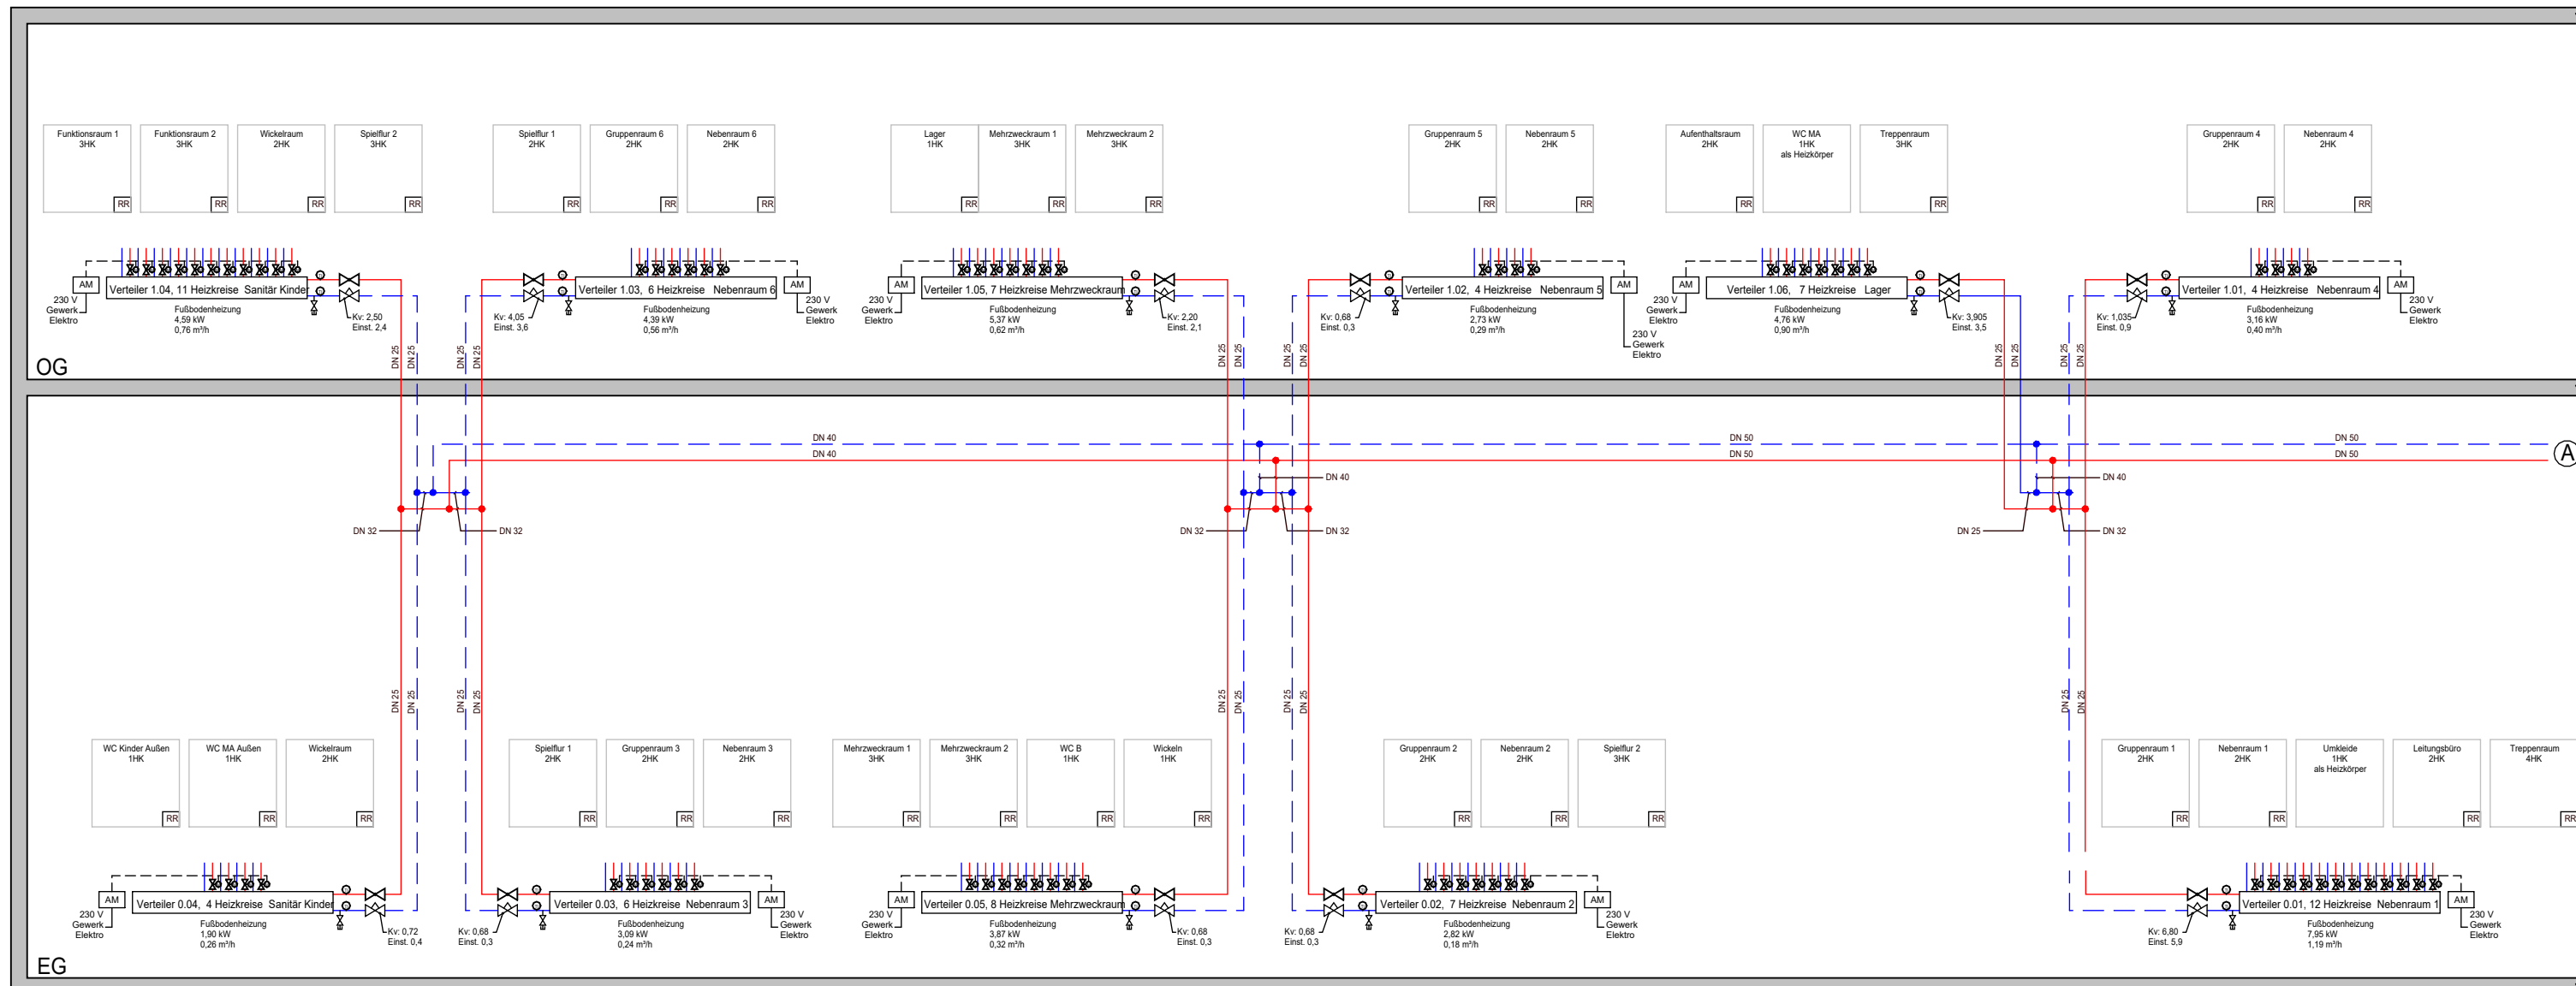


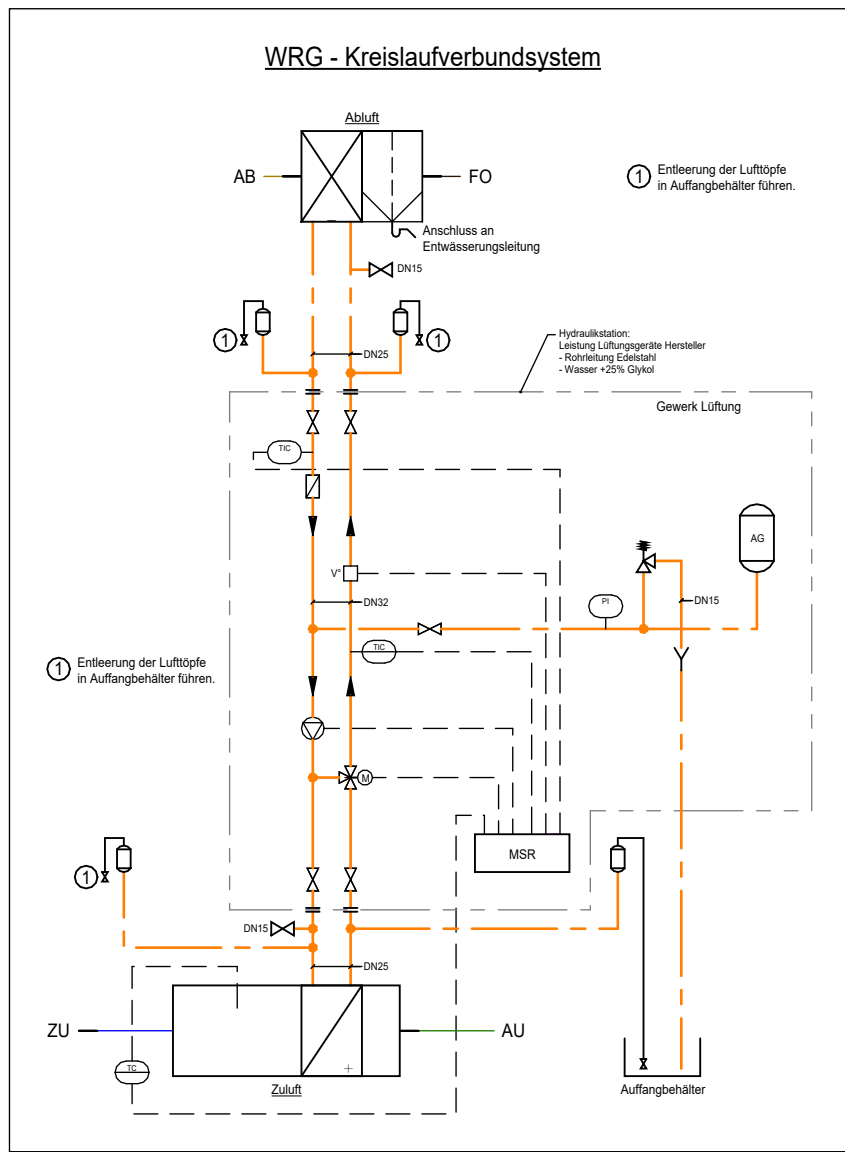

AM	Anschlussmodul
RR	Raumregler
MSR-Leitung	MSR-Leitung
PI	Druck/Anzeige vor Ort
TI	Temperatur/Anzeige vor Ort
TIC	Temperatur/Anzeige/Regelung
STB	Sicherheitstemperaturbegrenzer
AT	Aussentemperaturfühler

Bemerkung:
Entleerungen und Entlüftungen sind nicht vollständig dargestellt und sind nach Erfordernis einzubauen.


Wechselmedium	Legende KVS-System
Kühler	
Tropfenabscheider	
Volumenstrommesser	

Trinkwasser warm	Legende Sanitär
Trinkwasser Zirkulation	
Trinkwasser kalt	
Rückflussverhinderer	
Probeentnahme	

Legende	
Heizung Vorlauf	
Heizung Rücklauf	
Rohrbegleitheizung	
Erdeleitung	
Heizungsverteiler	
Absperrventil, Durchgangsventil	
Strangregulierventil	
Rückschlagklappe	
Absperrklappe	
Kappventil	
Schmutzfänger	
Kompensator	
Hocheffizienzpumpe	
Lufttopf	
Entleerhahn	
Sicherheitsventil	
Membranausdehnungsgefäß	
Zweiwegregulventil mit Antrieb	
Dreiwegregulventil mit Antrieb	
Trichter	
Kondensatablauf	
Rohtrenner	
Luftabscheider	
Wasserzähler	
Schmutz- und Schlammabscheider	
Enthärtungspatrone	
Erhitzer	

Hinweise:
- Alle Leitungen müssen mit Dämmung gem. DIN und GEG ausgeführt werden.

4. FB-HZG f. Spielplatz ergänzt. Diverse Überarbeitungen.	edu		16.03.2026
3. Wärmepumpen und Warmwassersystem geändert.	pba		16.02.2026
2. Ausführungsplanung	edu		25.11.2025
1. Warmwasserversorgung ergänzt	pba		22.04.2025
Index	Art der Änderung	Gesichtet	Geprüft

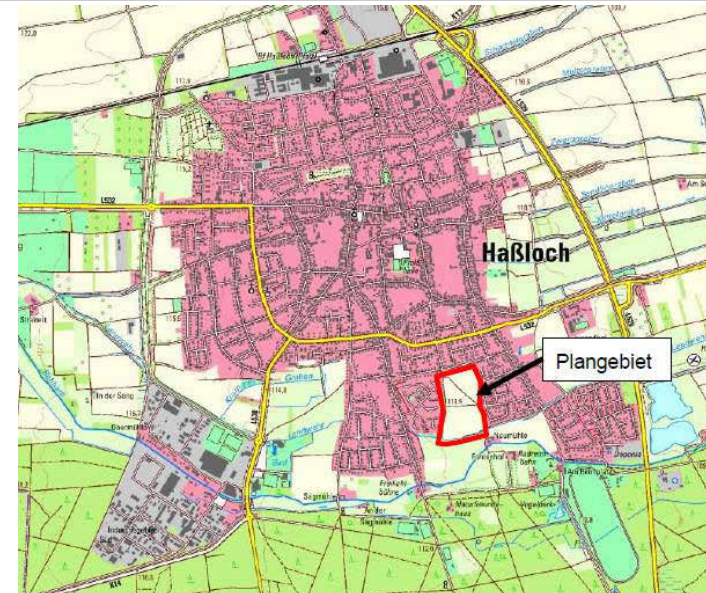

Bauvorhaben: VG Haßloch Neubau Kita

Müller-Thurgau-Straße
67454 Haßloch

Bauherr: Gemeindeverwaltung Haßloch

Rathausplatz 1
67454 Haßloch

Architekt: Gemeinde Haßloch

Benennung: Schema Heizung

Projektnummer: H2317	Zeichnungsnummer: H2317-LP5-420-XX-4200-4
Projektphase: LP5	
Maßstab: 1:1	