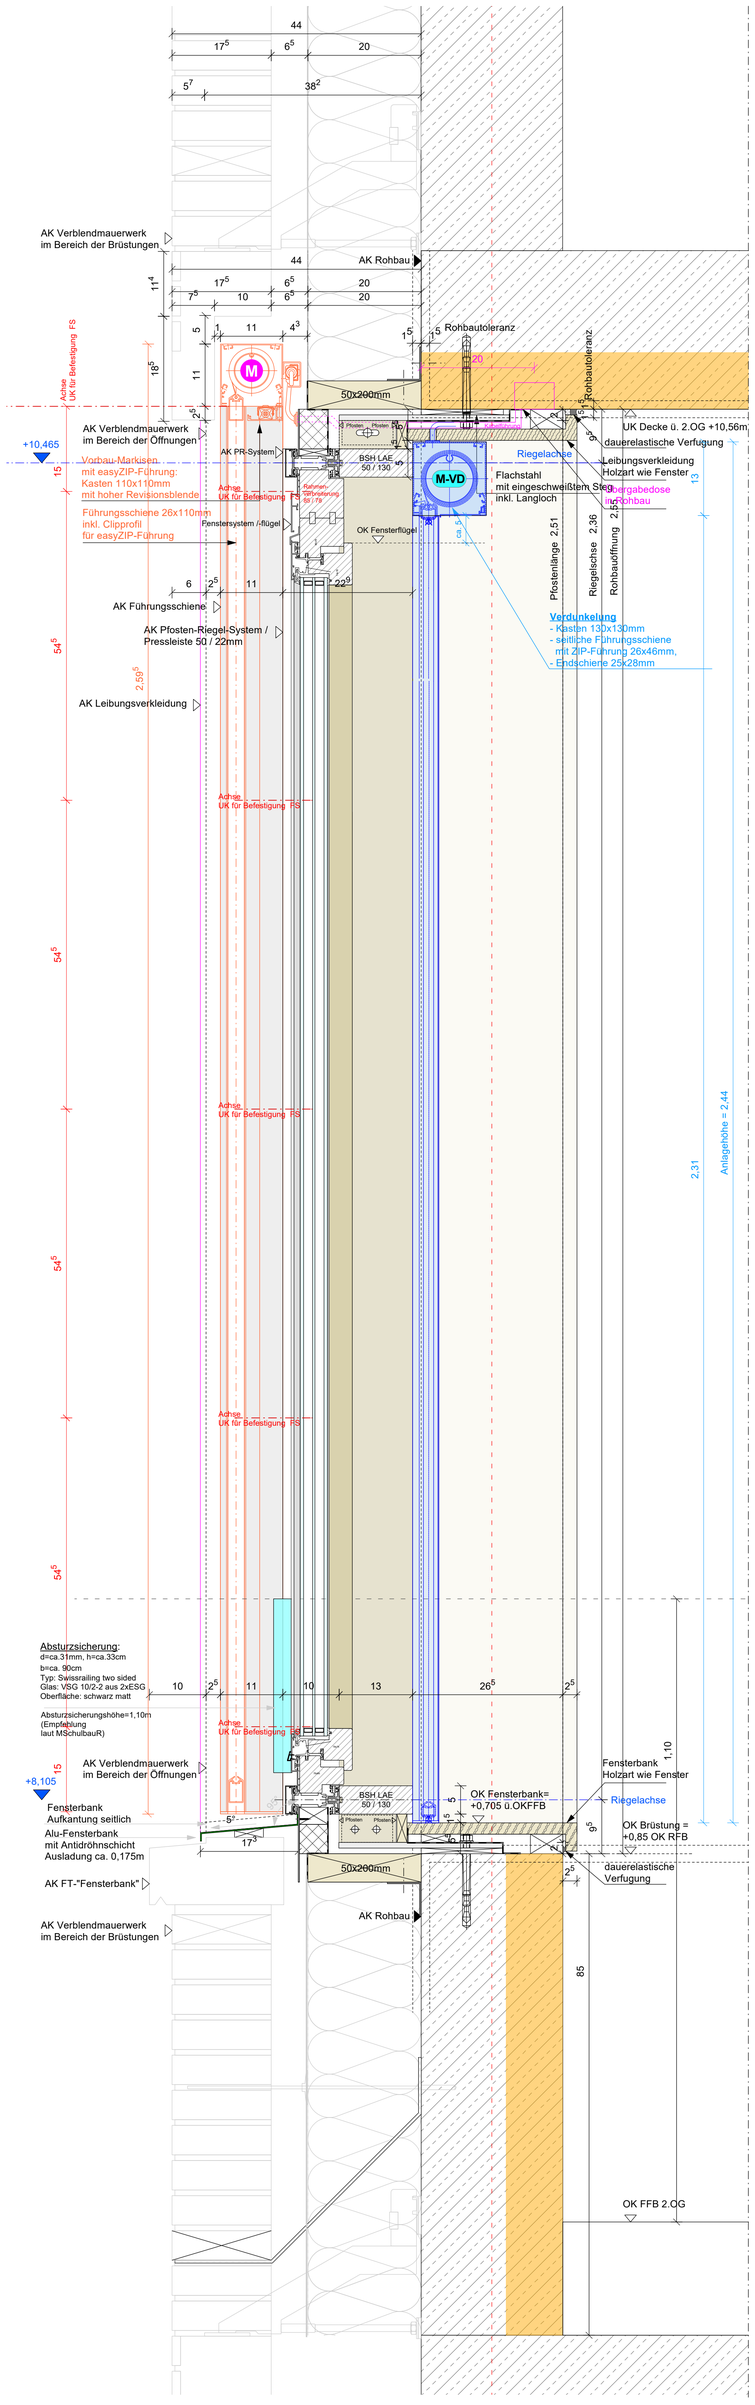

Details Verdunkelungsanlage 2.OG Vertkalschnitt _M 1:5

Details Verdunkelungsanlage_Horizontalschnitt _M 1:5

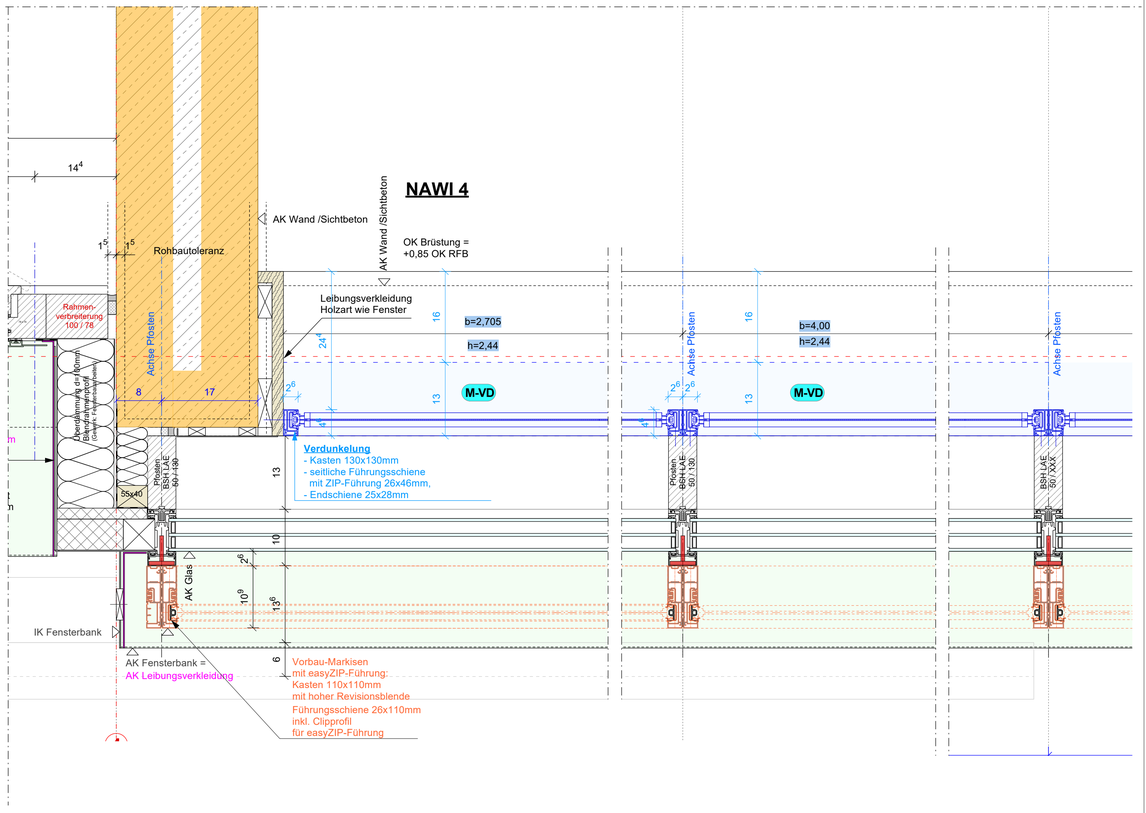

Details Verdunkelungsanlage_Horizontalschnitt _M 1:5

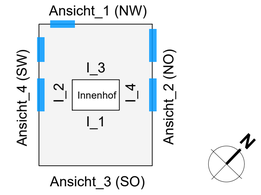

LEGENDE SONNENSCHUTZ / VERDUNKELUNG

	Sonnenschutzanlagen außen / Fenster-Markisen		Verdunkelungsanlagen innen
M	Sonnenschutzanlagen - Motor	M-VD	Verdunkelungsanlagen - Motor
	Bohrung / Zuleitung des Sonnenschutzes		Vorhangschiene 1-läufig (schemat. Darstellung)
	UK für Befestigung der Führungsschienen		Vorhang

INDEX	ÄNDERUNG / ERGÄNZUNG	BEARBEITER	DATUM
B			
A	Originalfassung	OV	23.03.2026

PROJEKT
215510 NEUBAU REALSCHULE PLUS IN BOBENHEIM-ROXHEIM
PROJEKTNR.
AKTENZEICHEN

BAUHERR
Kreisverwaltung
Rhein-Pfalz-Kreis
Europaplatz 5
67063 Ludwigshafen

UNTERSCHRIFT

VERTRETEN DURCH
Abteilung 6, Referat 61
Dipl. Ing. Architekt Michael Pack

UNTERSCHRIFT

ARCHITEKT
AV1 ARCHITEKTEN GmbH
Dujmovic' Schanné Urig
Kanalstr. 75 T 0631-341 099-0
67655 Kaiserslautern F 0631-341 099-69
www.av1architekten.de
bobenheim-roxeim.realschule@av1architekten.de

UNTERSCHRIFT

PLANUNGSSTUFE
Ausführungsplanung

PLANGRÖSSE
900 x 900 mm

PLANGRUNDLAGE

PLANBEZEICHNUNG
Details Verdunkelungsanlage innen

VORABZUG

Gewerk: Sonnenschutz- und Verdunkelungsanlagen

PLAN-NR
AP_A_6.02_DE_VD

INDEX
B

DATUM | BEARB. | GEPRÜFT | MASSSTAB
1: 5