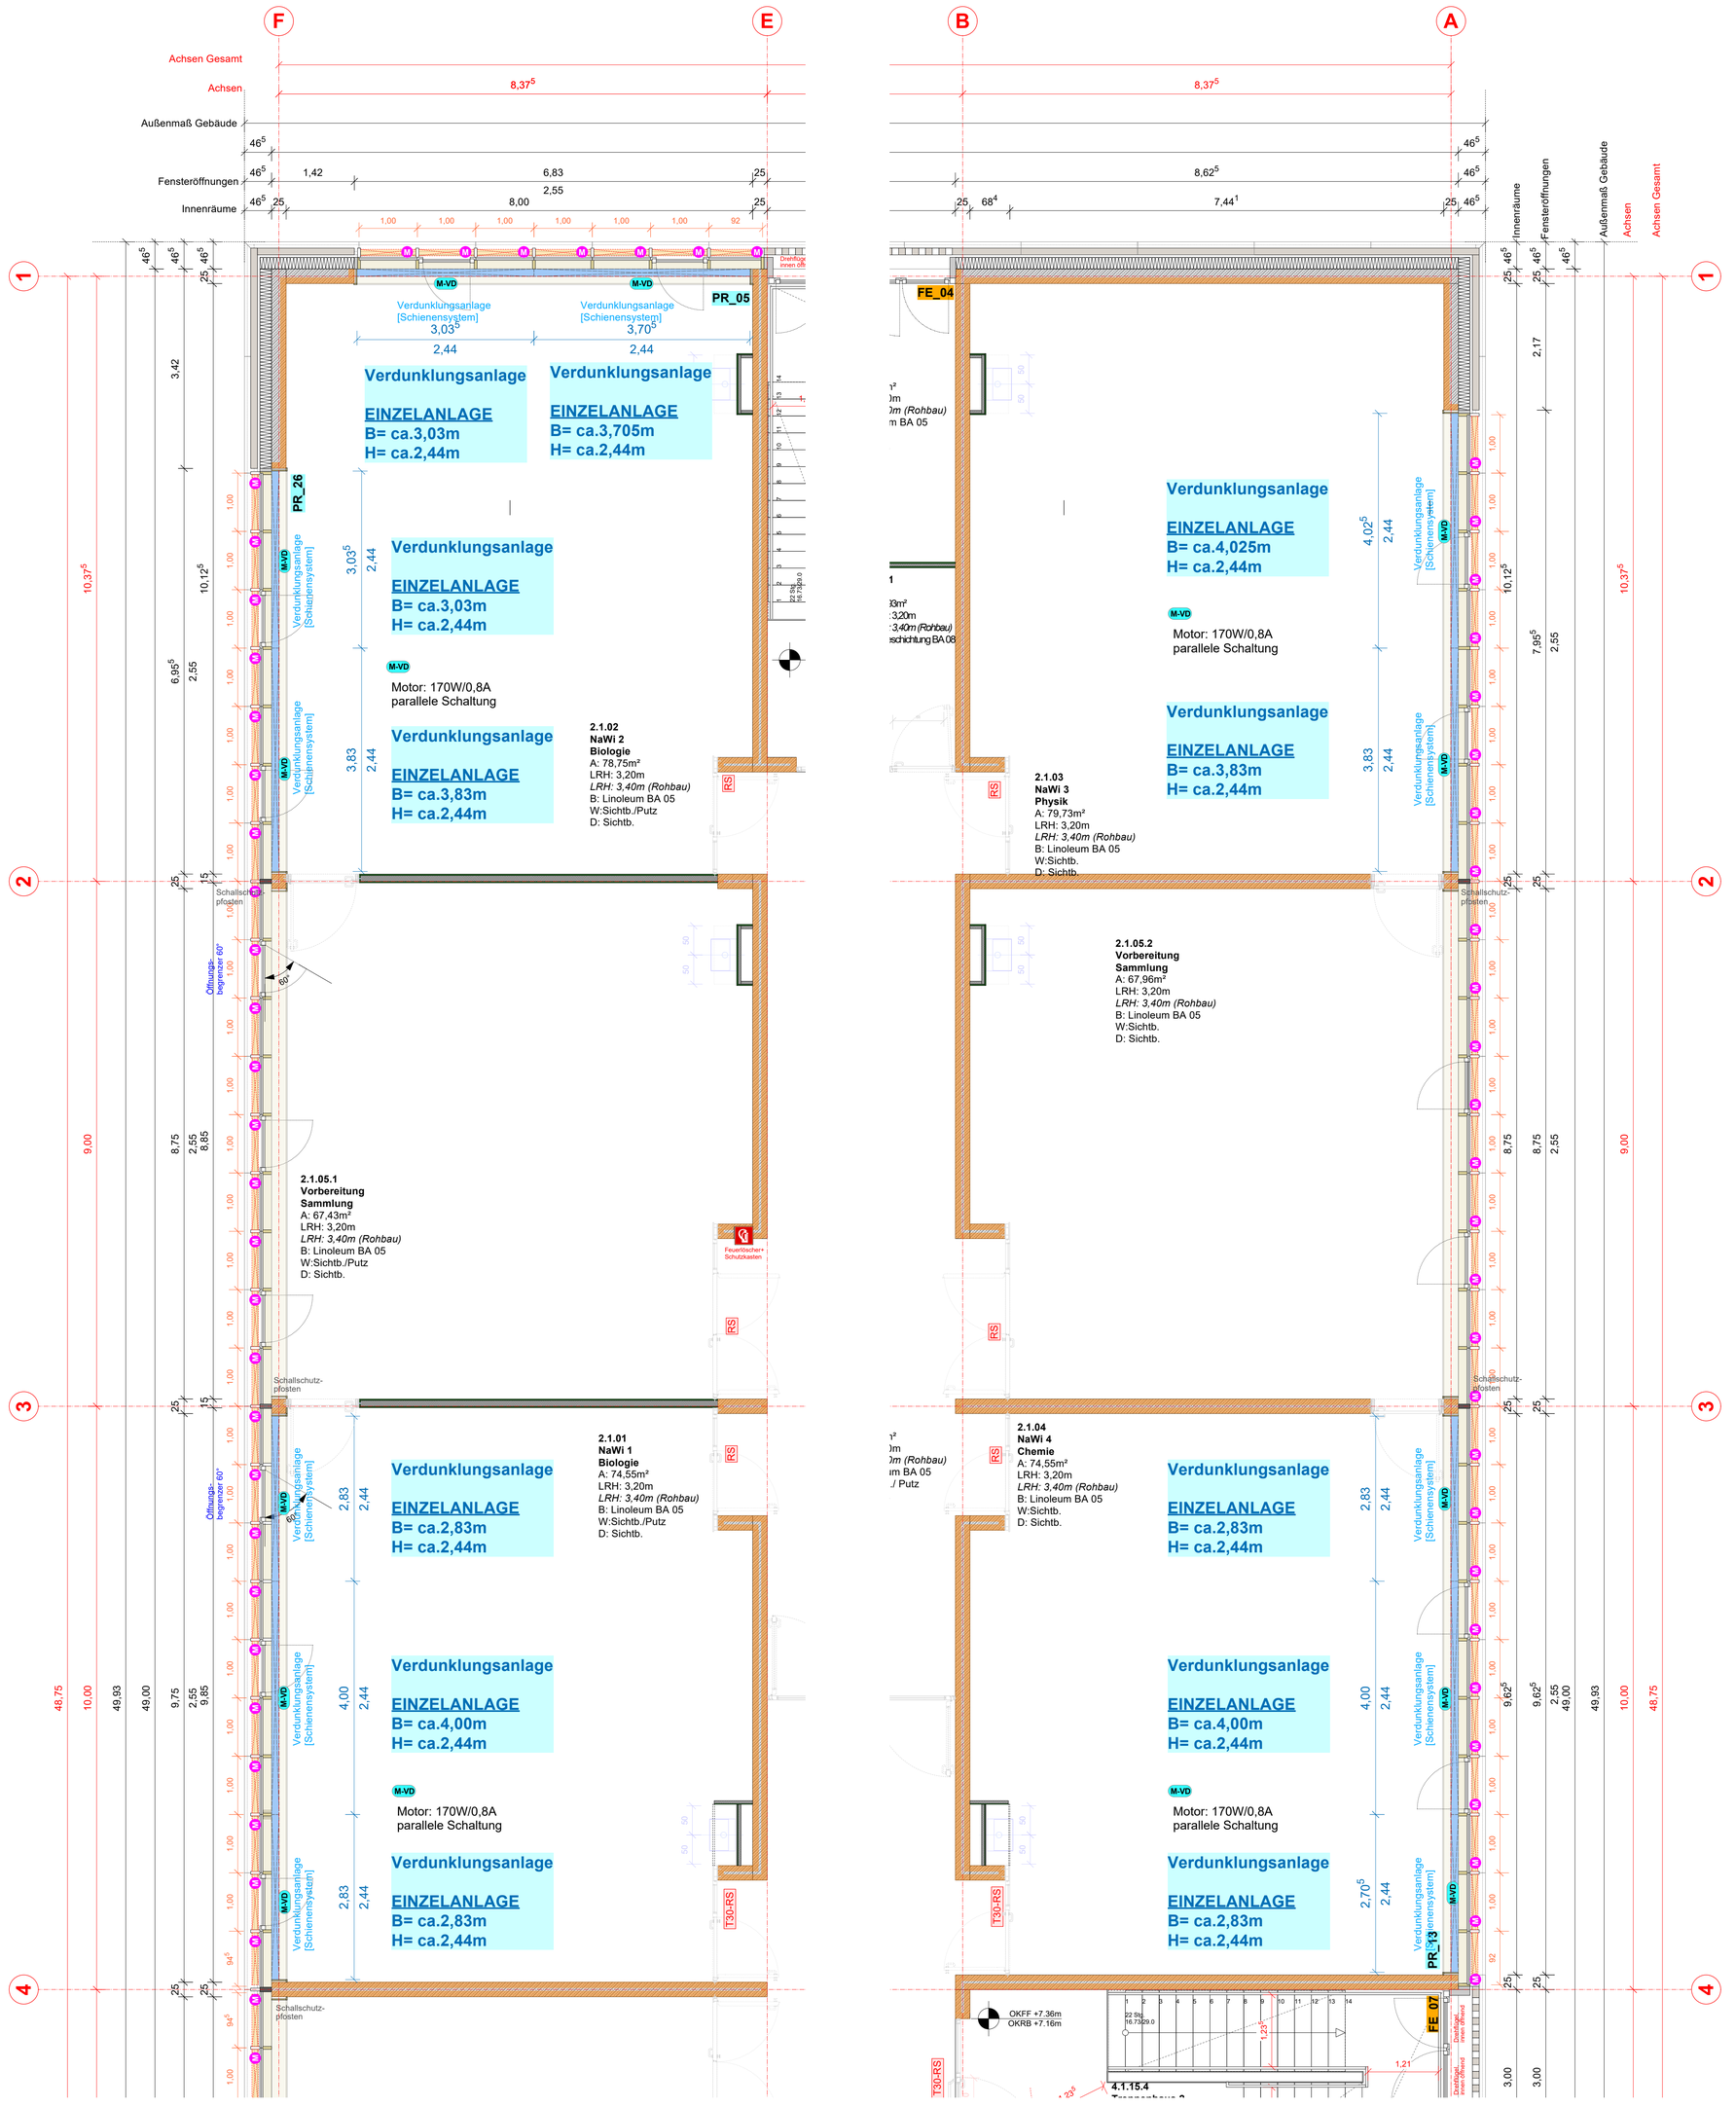

LEGENDE

- Sichtbeton (bewehrt)
- Beton (unbewehrt)
- WU-Beton (bewehrt)
- Beton-Fertigteil (bewehrt)
- Mauerwerk
- Trockenbauwand
- Wärmedämmung, weich
- Wärmedämmung, hart
- Wämedämmung Schaumglas
- verdeckte Bauteilkante
- Unterkante fertig Abhang-decke von OKFFB
- BD Bodendurchbruch
- BA Bodenaussparung
- DD Deckendurchbruch
- WD Wanddurchbruch
- Ober- bzw. Unterkante fertig
- Ober- bzw. Unterkante roh
- UKF / UKR Unterkante fertig / Unterkante roh
- OKF / OKR Oberkante fertig / Oberkante roh
- BRH Brüstungshöhe ab OKF
- Sichtbeton-Eckleiste für Kantenausbildung (Pos. 07.03.0310)

ABKÜRZUNGEN

AD	abgehängte Decke
BA	Bodenablauf
BD	Bodendurchbruch
BK	Brüstungskanal
BRH	Brüstungshöhe, Fertighöhe von OK FF
DD	Deckendurchbruch
DE	Dacheinlauf
FF	Fertigfußboden
FR	Fallrohr
FU	Fundament
FUD	Fundamentdurchbruch
HGW	Höchst gemessener Grund-wasserstand
HK	Heizkörper
LRH	Lichte Raumhöhe
NE	Noteinlauf
NÜ	Notüberlauf
OK	Oberkante
RD	Rohdecke
RDV	Rohdeckenversprung
RF	Rohfußboden
RFV	Rohfußbodenversprung
RH	Rohhöhe (OKFF bis UKRD)
SS	Schallschutz
STG	Steigung
TRH	Treppenraum
Ü.NN	über Normalnull
UK	Unterkante

BRANDSCHUTZINFOS

- feuerbeständige Wand
- hochfeuerhemmende Wand, mit mechanischer Festhlkeit
- hochfeuerhemmende Wand
- feuerhemmende Wand

F30-B	Feuerwiderstandsklasse 30, feuerhemmend
F30-AB	Feuerwiderstandsklasse 30, feuerbeständig und in tragenden Teilen aus nichtbrennbaren Baustoffen
F60-AB	Feuerwiderstandsklasse 60, hochfeuerhemmend und aus nichtbrennbaren Baustoffen
F90-A	Feuerwiderstandsklasse 90, feuerbeständig und aus nicht-brennbaren Baustoffen
F90-AB	Feuerwiderstandsklasse 90 (DIN 4102), feuerbeständig und in tragenden Teilen aus nicht-brennbaren Baustoffen
G30	Feuerwiderstandsklasse 30
T30	feuerhemmende und selbst-schließende Tür
T30/RS	feuerhemmende und selbst-schließende und rauchdichte Tür
T90	feuerbeständige und selbst-schließende Tür
RS	selbstschließende und rauch-dichte Tür
DS	dicht- und selbstschließender Abschluss
FL	Feuerlöscher
FSA	Feuerschutzabschluss
NA	Notausgang
RWA	Rauch- und Wärmeabzug
FL	Hand Feuerlöscher

OK FFB EG
+/- 0,00 = + 93,80 m ü. NN

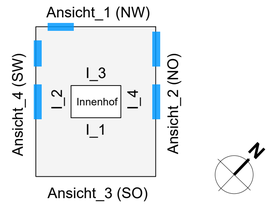

LEGENDE SONNENSCHUTZ / VERDUNKELUNG

Sonnenschutzanlagen außen / Fenster-Markisen	Verdunkelungsanlagen innen
M Sonnenschutzanlagen - Motor	M-VD Verdunkelungsanlagen - Motor
Bohrung / Zuleitung des Sonnenschutzes	Vorhangschiene 1-läufig (schemat. Darstellung)
UK für Befestigung der Führungsschienen	Vorhang

INDEX	ÄNDERUNG / ERGÄNZUNG	BEARBEITER	DATUM
A	Originalfassung	OV	23.03.2026

PROJEKT
215510 NEUBAU REALSCHULE PLUS IN BOBENHEIM-ROXHEIM
PROJEKTNR.
AKTENZEICHEN

BAUHERR
Kreisverwaltung
Rhein-Pfalz-Kreis
Europaplatz 5
67063 Ludwigshafen

UNTERSCHRIFT

VERTRETEN DURCH
Abteilung 6, Referat 61
Dipl. Ing. Architekt Michael Pack

UNTERSCHRIFT

ARCHITEKT
AV1 ARCHITEKTEN GmbH
Dujmovic' Schanné Urig
Kanalstr. 75 T 0631-341 099-0
67655 Kaiserslautern F 0631-341 099-69
www.av1architekten.de
bobenheim-roxeim.realschule@av1architekten.de

UNTERSCHRIFT

PLANUNGSSTUFE
Ausführungsplanung

PLANGRÖSSE
841 x 800 mm

PLANGRUNDLAGE

PLANBEZEICHNUNG
Grundriss OG2
Gewerk: Sonnenschutz- und Verdunkelungsanlagen

VORABZUG

PLAN-NR.
AP_A_4.05_UE_VD_VERDUNKELUNG ÜBERSICHT

INDEX
A

DATUM	BEARB.	GEPRÜFT	MASSSTAB
23.03.2026	OV	BD	1:50

Grundriss 2.OG_ M 1:50