

Brüstung
Körpermauerwerk: Flämischer Verband
Mauerwerkmaße gr. (B,L,H): 240x175x52mm
Mauerwerkmaße kl. (B,L,H): 115x115x52mm



Wand
Körpermauerwerk: Flämischer Verband
Mauerwerkmaße gr. (B,L,H): 240x115x52mm
Mauerwerkmaße kl. (B,L,H): 115x115x52mm
OK Azika Mauerwerkmaße 2M (B,L,H): 115x90x 52mm
= +11,7mm

Stützen sind nach allen anwendbaren Regeln der Technik auszuführen

Brüstung
Körpermauerwerk: Flämischer Verband
Mauerwerkmaße gr. (B,L,H): 240x175x52mm
Mauerwerkmaße kl. (B,L,H): 115x115x52mm

Wand
Körpermauerwerk: Flämischer Verband
Mauerwerkmaße gr. (B,L,H): 240x115x52mm
Mauerwerkmaße kl. (B,L,H): 115x115x52mm
Mauerwerkmaße 2M (B,L,H): 115x90x 52mm
= +11,7mm


Stützen sind nach allen anwendbaren Regeln der Technik auszuführen

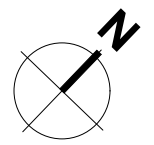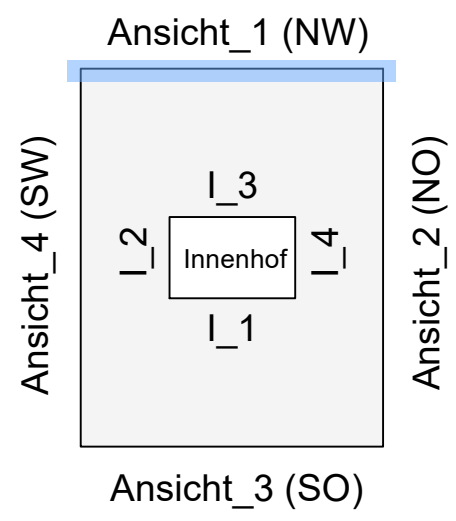

Ansicht 1_NORD-WEST_M 1:50

OK FFB EG
±0,00m = +93,80m ü. NN

J		
I		
H		
G		
F		
E		
D		
C	EG_Achse C-F: Außenstr. MT 10 ergänzt	OV 26.02.2026
B	Beschriftung + Bemessung aktualisiert	OV 12.09.2025
A	Originalfassung	SK 13.09.2024

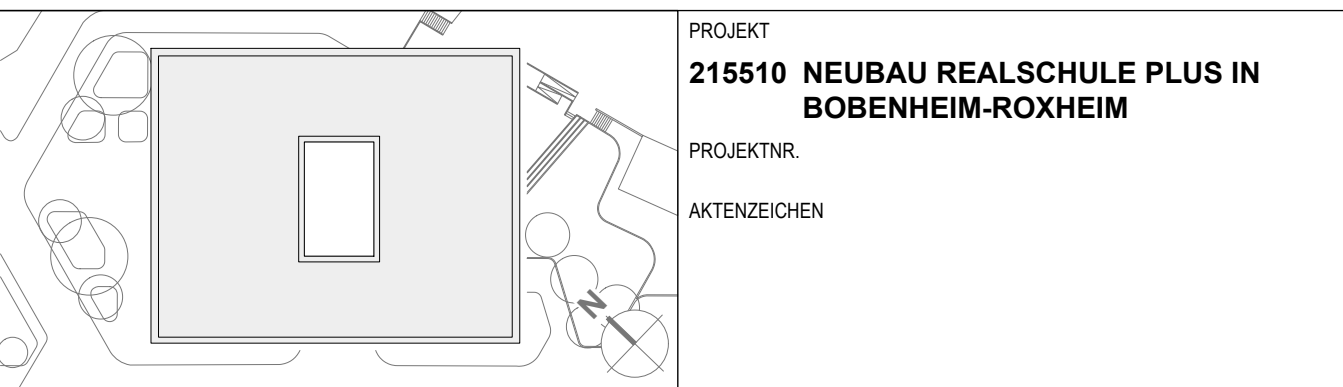

BAUHERR Kreisverwaltung Rhein-Pfalz-Kreis Europaplatz 5 67063 Ludwigshafen	UNTERSCHRIFT
VERTRETEN DURCH Abteilung 6, Referat 61 Dipl.-Ing. Architekt Michael Peck	UNTERSCHRIFT
ARCHITEKT AV1 ARCHITEKTEN GmbH Dajmovic, Schmitt Kanzlei 75 67055 Kaiserslautern www.av1-architekten.de boobenheim-roxheim.realschuleplus@av1-architekten.de	UNTERSCHRIFT

PLANUNGSTIPE Ausführungsplanung	PLANGRÖSSE 1189 x 841 mm	PLANGRUNDLAGE
PLANBEZEICHNUNG		

Ansicht 1_NORD-WEST

PLAN-NR AP_A_3.01_AN_01_NW			INDEX C
DATUM 13.09.2024	BEARB. SK	GEPRÜFT	MASSSTAB 1:50