


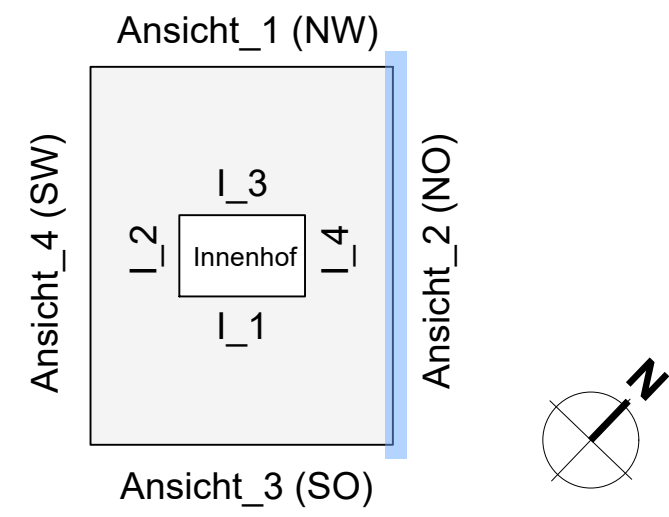


Ansicht 2\_NORD-OST\_M 1:50



OK FFB EG  
+/- 0.00 = + 93,80 m ü. NN

J		
I		
H		
G		
F		
E		
D		
C	EG_Achse 3-4 Auditor MT 9 eingetragt	OV 26.02.2026
B	Beschreibung + Bemessung aktualisiert	OV 12.09.2025
A	Originalfassung	SK 13.09.2024

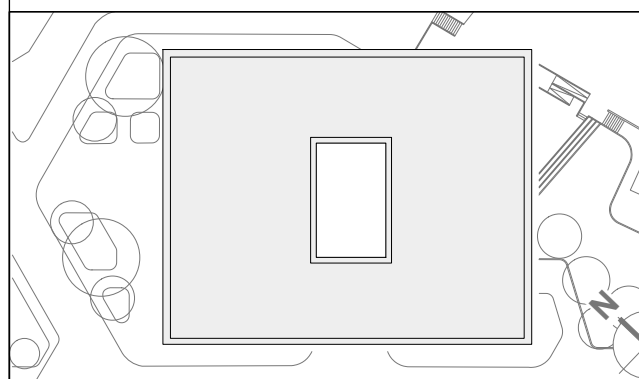

PROJEKT  
215510 NEUBAU REALSCHULE PLUS IN  
BOBENHEIM-ROXHEIM

PROJEKTEUR  
AKTENZEICHEN

BAUKREIS  
Kreisverwaltung  
Rhein-Pfalz-Kreis  
Europaplatz 5  
67063 Ludwigshafen

VERFASST DURCH  
Abteilung 6, Referat 61  
Dipl.-Ing. Architekt Michael Paik

ARCHITEKT  
AV1 ARCHITEKTEN GmbH  
Gartenstr. 75  
67063 Ludwigshafen  
www.av1-architekten.de  
bobaer@av1-architekten.de

UNTERSCHRIFT

UNTERSCHRIFT

UNTERSCHRIFT

PLANGRÖSSE  
1440 x 841 mm

PLANGRUNDLAGE

ANSICHT 2\_NORD-OST

PLANARBEIT  
AP\_A\_3.02\_AN\_02\_NO

INDEX  
C

MASSSTAB  
1:50