


**OK FFB EG**  
**+/- 0,00 = + 93,80 m ü. NN**

J			
I			
H			
G			
F			
E			
D			
C			
B	Beschriftung + Bemessung aktualisiert	OV	12.09.2025
A	Originalfassung	SK	13.09.2024

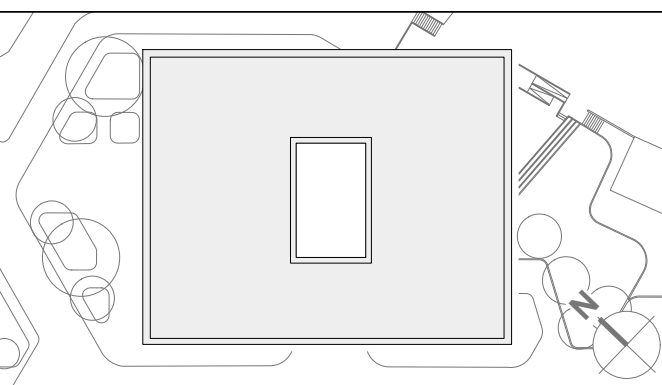

PROJEKT  
**215510 NEUBAU REALSCHULE PLUS IN  
BOBENHEIM-ROXHEIM**  
PROJEKTNR.  
AKTENZEICHEN

BAUHER	INTERSCHIFT
Kreisverwaltung Rhein-Platz-Kreis Europaplatz 5 67063 Ludwigshafen	
VERTEILT DURCH	INTERSCHIFT
Abteilung 6, Referat 61  Dipl.-Ing. Andreas Michael Pisch	
ARCHITEKT	INTERSCHIFT
AV1 ARCHITEKTEN GmbH Dipl.-Ing. Michael Pisch Kaiserstr. 71 67053 Saarbrücken 0931 344 00 00 0931 344 00 00 info@av1-architekten.de buchung@av1-architekten.de	Ing. Michael Pisch 7 0531 344 00 00 7 0531 344 00 00

PLANUNGSSTUFE <b>Ausführungsplanung</b>	PLANGRÖSSE 1440 x 841 mm	PLANGRUNDLAGE
--	-----------------------------	---------------

**Ansicht 4\_ SÜD-WEST**

PLAN-NR. <b>AP A 3.04 AN 04 SW</b>		INDEX	
DATUM 13.09.2024	BEARB. SK	GEPRÜFT	MASSSTAB 1:50