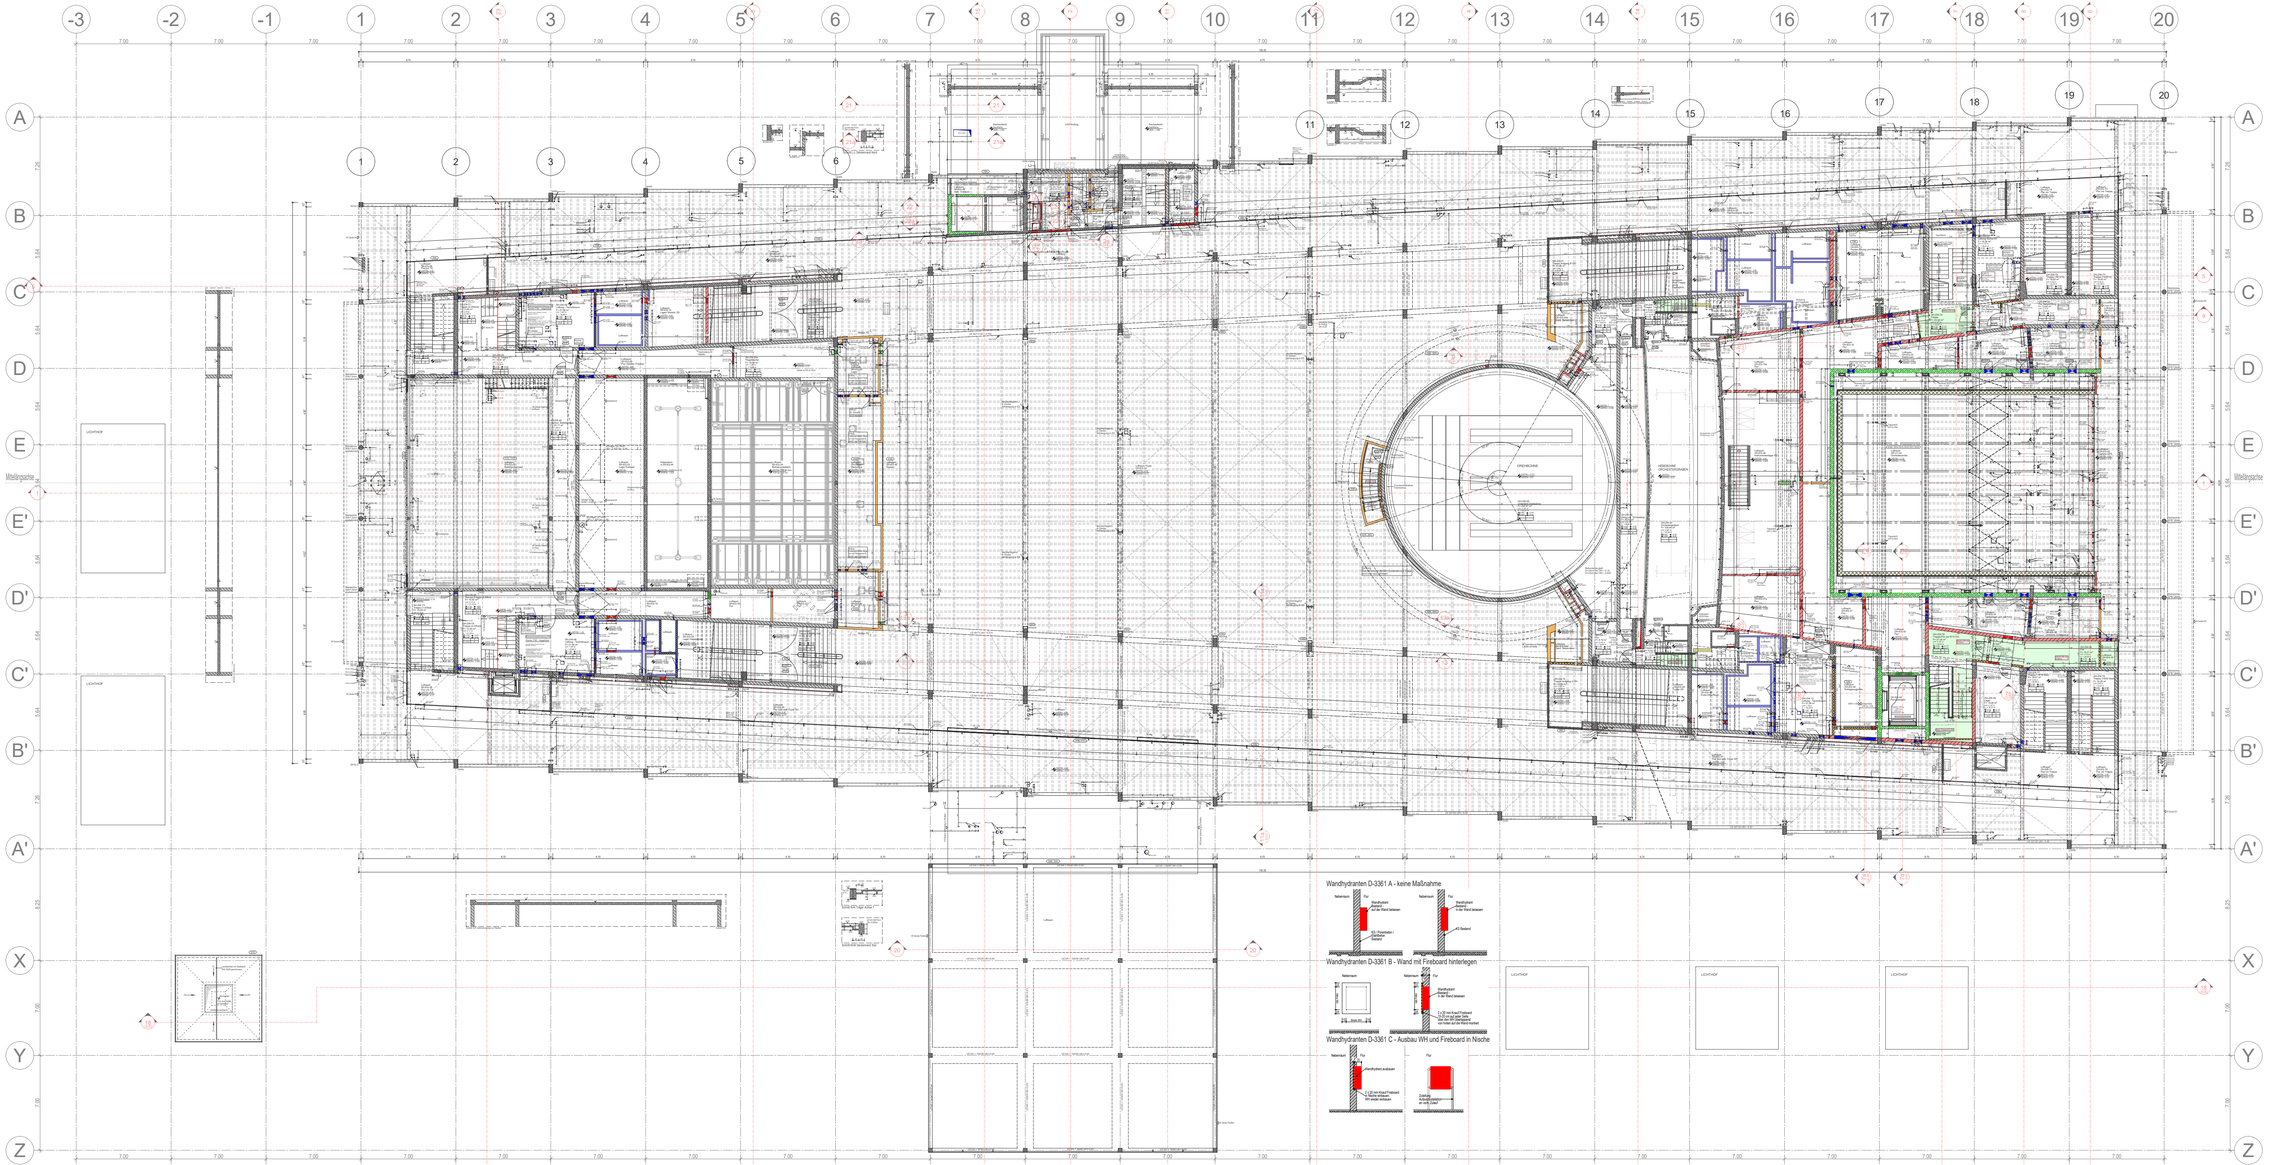

NEUBAU	BESTAND	ABBRUCH
STAHLBETON	BETON	BETON / BETON alt (Bunker)
BETONGEBÄUDE NEU	BETON alt (Bunker)	MAUERWERK - KS / PORIMENTON
MAUERWERK	MAUERWERK - KS	METALLGITTER (LIG)
PORIMENTON-MW	PORIMENTON	
TROCKENBAU	TROCKENBAU / NICHTTRAGEND	WASCHMASCHINE
TROCKENBAU F90	WAND mit Glasbausteinen	TROCKNER
FEUCHTRAUMFLIESE F90	LICHTSTEIN	DETAIL/ANMERKUNG
BESTEHENDER AUSBAU IN ÖFFENTLICHEN BERECHTIGUNG	METALLGITTER (LIG)	STRÖMUNGSGLIED IN ÖFFENTLICHEN BERECHTIGUNG
GLASWAND	GLAS-FASSADE	TÜREN
KÜHLRAUMWAND		AUTOMATIKANTRIEB
WC-TRENNWAND		KARTEILEIEN
STAHLBAU ausgebrannt	STAHLKONSTRUKTION	MAGNETSCHRANK / REGELLAGERTAUT

BODEN - OBERFLÄCHEN
- Ohne Belag
- B Beschichtung
- C Calciumsulfat
- E Estrichbeton Belag
- F Fliesen
- G Gussasphalt
- K Kunststoff
- P Parkettbelag
- T Teppich
- V Vinyl
- W Gebäudeboden

DECKEN - AUSTRAU
- AD-BE Beplankung Gipsplatte/ks
- AD-GK Gipskarton, GK-Decke
- AD-HK Hohlkassette
- AD-KA Kassettendecke

DECKEN - OBERFLÄCHEN
- Ohne Belag
- A Anstrich
- D Deckenplatten

BEISPIEL

	FARBE	MATERIAL
DECKE	A	B
BODEN	K 4	G

WÄNDE - OBERFLÄCHEN
- Ohne Belag
- A Anstrich
- F Fliesen
- H Holzbeplankung
- K Kunststoff
- M Mauerwerk
- P Putz
- T Tapete
- V Vinyl
- W Wandverkleidung
- Z Zementmörtelbelag
- B Beschichtung weiß/fest
- P Putz

TÜRHÖHEN AB OKFFB (u./OKRFB)

NEUE ÖFFNUNGEN ERHÄLT ANGABE VOR ORT AUF ZEICHEN IMPRESSIN
TÜRHÖHE IN BETON UND MAUERWERK = ROHBAUMAÜS
TÜRHÖHE IN GIPSWÄNDEN = WANDÖFFNUNGSMAÜS
FENSTERÖFFNUNGEN IN RUBBEL UND RUBBEL VERMÖRTET

ALLE MAÜSE SIND AM BAU ZU PRÜFEN SOWIE ROHBAUTOLERANZEN MIT DER BAULEITUNG EINZUVERNEHMEN
ALLE ÖFFNUNGEN IN TRAGENDEN BAUTEILEN SIND VOR DEM EINBAU DER FENSTER UND TÜREN MIT DER BAULEITUNG ABZUSTIMMEN
METALLKONSTRUKTIONEN DÜRFEN ERST NACH VOLLSTÄNDIGEN EINBAU DER METALLKÖRPER IN DEN ROHBAU IN ABSTRALHE MIT DER BAULEITUNG ZU SCHLIESSEN
ALLE ÖFFNUNGEN IN TRAGENDEN BAUTEILEN SIND VOR DER ERSTELLUNG MIT DER AUSFÜHRUNGSPLANUNG ZU ÜBERPRÜFEN
DIE DÜBELMÖGLICHKEITEN IST VOR BEGINN DER ARBEITEN ZU ÜBERPRÜFEN
DURCHBRÜCHE, GEÖFFNUNGSSCHNITTE & VERBINDUNGEN IN BESTAND DÜRFEN NICHT ÖFFENTLICH ALS D.NG NEBMANA AUSGEÖFFNET WERDEN
MAUÜBALE EINBÜCLAUSTEIEN FÜR DÜBEL IN BESTANDSBAUTEILE SIND ZU BEACHTEN
PLÄNE GELTEN NUR IN VERBINDUNG MIT DEN ERGÄNZENDEN UNTERLAGEN DER FACHPLANER

LEGENDE DURCHBRÜCHE

OKFFD / OKRFF	Oberkante Rohdecke / -boden	OD	Deckenaussitzkrauch
OKFF / OKFFB	Oberkante Fertigfußboden	BD	Bodenaussitzkrauch
UKBP / UKBP	Unterkante Balkonplatte	WD	Wandaussitzkrauch
UKRD	Unterkante Rohdecke	BS	Brandschotte
UKFD	Unterkante Fertigdecke	DS	Deckenschotte
UKOK	Unterkante Deckenoffer	BS	Bodenschotte
VK RD / RFB	Vorderkante Rohdecke / Fußb.		
RDS / RFS	Sprung Rohdecke / Fußb.		

BESTAND / ABBRUCH / NEUBAU

Zu diesem Plan gehörige Pläne:
PL 2902 - Übersichten Trockenbau Abhangdecken M 1:100
PL 2912 - Übersichten Trockenbau Brandschutz M 1:100
PL 2922 - Übersichten Trockenbau Wanderstärkungen M 1:100
PL 2932 - Übersichten Trockenbau Allgemein M 1:100
PL 1003 - Übersichten Bodenbeläge M 1:200
PL 1482 - Übersichten Raumakustisch ausgebaute Räume M 1:200
PL 1353 - Materialbeschichten M 1:200
PL 5103 - Türübersichten M 1:200
PL 5115 - Türübersichten Türfarben M 1:100
PL 2137 - Deckenspiegel Rohbau M 1:100
PL 2952 - Deckenspiegel Ausbau M 1:100
PL 2531 bis 2539 - Grundrisse M 1:50
PL 2631 bis 2639 - Deckenspiegel Rohbau M 1:50

-2.33 (ZW.Gesch.) = 99.33 ü.NN

AUSFÜHRUNGSPLANUNG

BAUHERR: Stadt Mannheim vertreten durch
Eigenbetrieb Nationaltheater
Mozartstraße 9, 68161 Mannheim

GENERALSANIERUNG
NATIONALTHEATER MANNHEIM
Spielhaus am Goetheplatz

PLANBEZ.	PDF	GEZ.PLAN-NR.
ZWISCHENGESCHOSS	12.11.2025	2123
GESAMTPLAN mit Durchbrüchen	DATE	MAST.
	06.11.2025	1:100

GEZ.AN	GEZ.	BLATT-NR.I INDEX
		XX-5-AR-XX-2123-GR-ZW-16

HEB = 910 / 1900 (1.73m²)

Allplan 2019