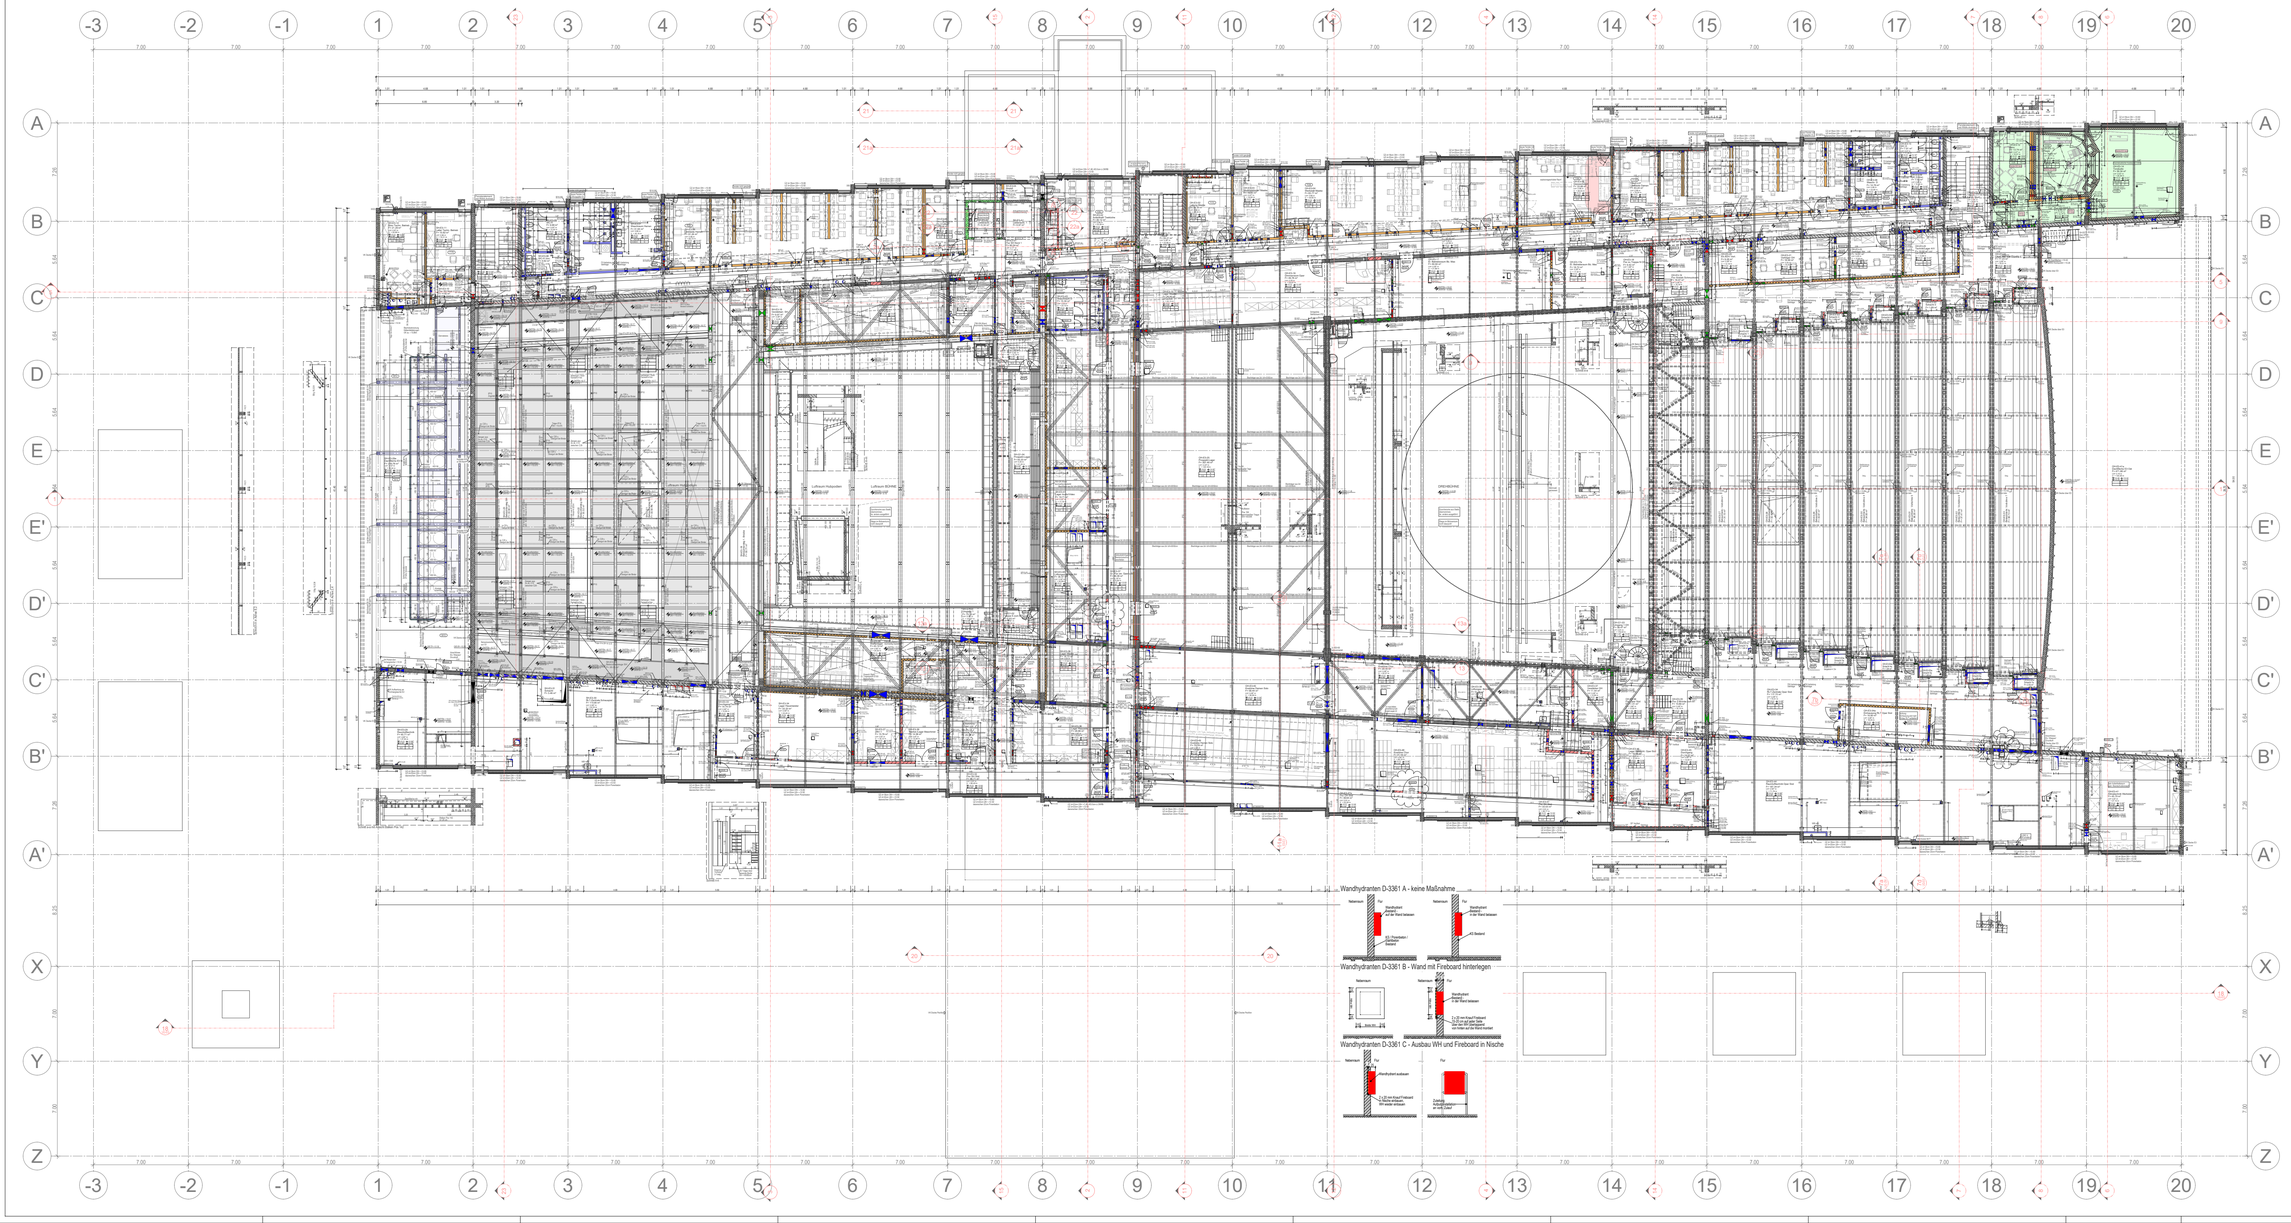

NEUBAU | BESTAND | ABBRUCH

STAHLBETON | BETON | BETON / BETON alt (Bunker)
BETONGEBÄUDE NEU | BETON alt (Bunker) | MAUERWERK AB / PORIMETON
MAUERWERK | MAUERWERK KS | METALLGITTER (UG)
PORIMETON AW | PORIMETON | TROCKENBAU | TROCKENBAU / NICHTTRAGEND | WASCHMASCHINE
TROCKENBAU F90 | WAND mit Glasbausteinen | TROCKNER
FELDTRAUMPLATTE F90 | LOCHSTEIN | DETAIL/ANMERK.
BESTEHENDE AUSBAU-ÖFFNUNG ZUMAUERN | METALLGITTER (UG) | STRÖMUNGSSICHERE ALTBAUTÜR/FUNKTIONSTOR
GLASWAND | GLAS-FASSADE | TOILETTE
KOHLRAUMWAND | AUTOMATIKANTRIEB
WC-TRENNWAND | KARTEILEERI
STAHLBAU ausgebrannt | STAHLKONSTRUKTION | MAGNETKONTAKT RIEGELKONTAKT

BODEN - OBERFLÄCHEN
- Ohne Belag
- B Belagfestung
- E Estrichbelag
- G Gleitfähiger Belag
- F Fliesen
- K Kunststoff
- N Naturstein
- S Sichtbeton
- T Teppich
- V Parkett
- W Gefälleestrich

DECKEN - AUFBAU
- AD-OB Abgehängte Deppendecke
- AD-UB Abgehängte UK-Decke
- AD-VK Vorsatzschale
- AD-RA Raumschale

DECKEN - OBERFLÄCHEN
- Ohne Belag
- A Anstrich
- T Tonnenlack nch

BEISPIEL
DECKE FH/FB 5
BODEN 4.5 B

WÄNDE - OBERFLÄCHEN
- Ohne Belag
- A Anstrich
- F Fliesen
- K Kunststoffbeschichtete/leicht reinigen / saubermachen/
- N Tapete
- S Sichtbeton
- W Wetterhärtenfestung
- Z Zementgebundenen
- B Beschichtung wasch/fest
- P Putz

TÜRHÖHEN AB OKFFB (u./OKRFB)

NEUE ÖFFNUNGEN STETS MIGRÉE VOR OPT AUF ZIEGELMAS AMPIEDER TÜRSKETE IN BETON UND MAUERWERK = BOHRLÄNGES
TÜRSKESE IN GIPSKARTON = MANNSÖFFNUNGSMASS
FENSTERÖFFNUNGEN IN RUSHEL UND RUSHEL VERMESST

ALLE MASSE SIND AM BAU ZU PRÜFEN SOWIE ROHBAUTOLERANZEN MIT DER BAULEITUNG EINZUVERNEHMEN
ALLE ÖFFNUNGEN IN TRAGENDEN BAUTEILEN SIND VOR DEREN ERSTELLUNG MIT DER BAULEITUNG UND DEM INSTALLATIONSBEREICHE UND HIERZU DIES ERST NACH VOLLSTÄNDIGEN ERMITTLUNG DER INSTALLATIONEN BEIN IN ABSPRACHE MIT DER BAULEITUNG ZU NOH.ESSEN
ALLE ÖFFNUNGEN IN TRAGENDEN BAUTEILEN SIND VOR DEREN ERSTELLUNG MIT DER AUSFÜHRUNGSPLANUNG ZU ÜBERPRÜFEN BZ. DEÇTRAMÇÇÇ