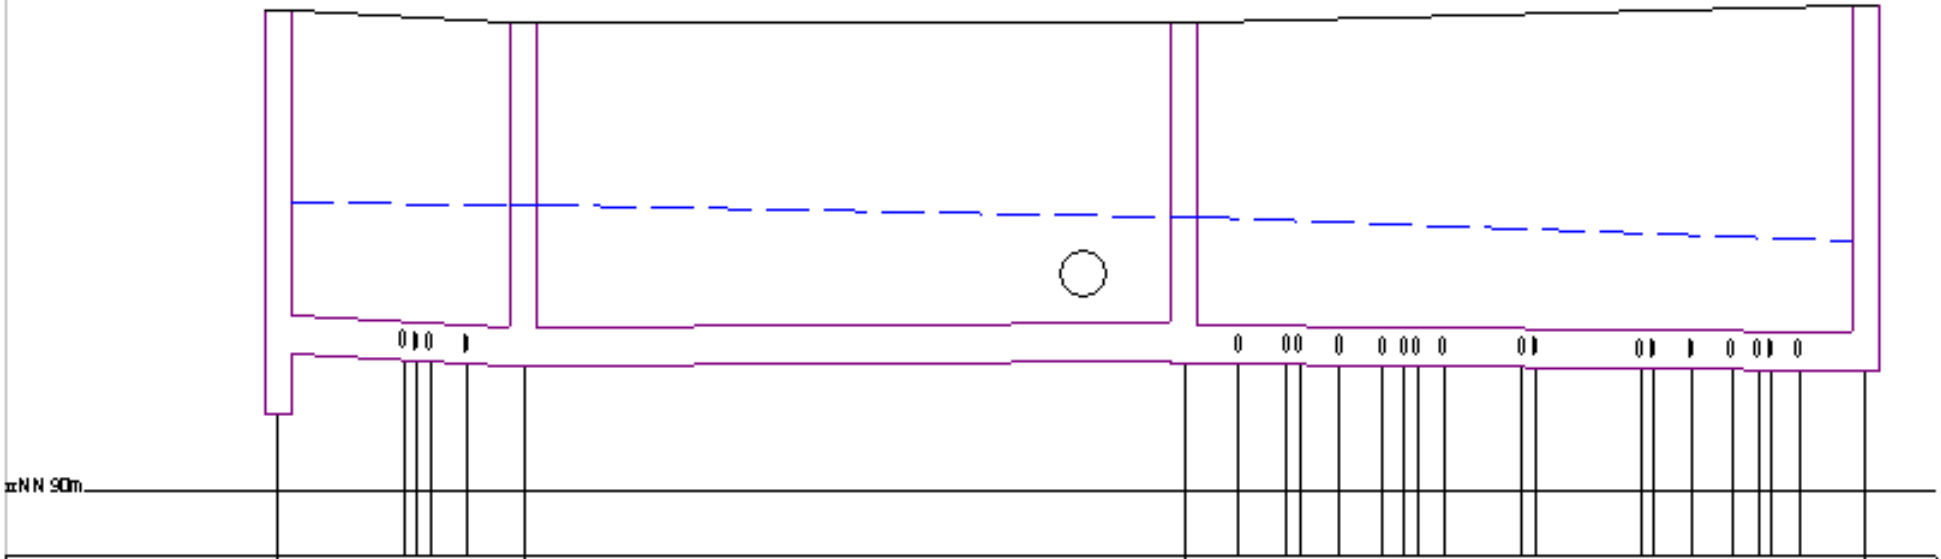

grau:Schäden	B:BBCADB 7.300m100m				BCAEBBCAIBCADB 4BCADB 34,6CBBCADB 25,500BCAIBCA BC/BCADB 8.300m100m	
Ein-Auslaufhöhe	91.07	90.97	90.97	91.00	90.99	90.94
Text	5,87/- 17,04m DN300 B		-0,61/- 48,95m DN300 B		0,99/- 50,63m DN300 B	
Nummer	00370012	00442003		00442002		00685005
Deckelhöhe [mNN]	93.720	93.630		93.630		93.750
Straßenname	Heinrich-Heine-Straße					