LEGENDE

———	SW	Schmutzwasser
———	SWG	Schmutzwasser - Grundleitung
- - - -	SWENT	Schmutzwasser - Entlüftung
———	SWF	Schmutzwasser - fetthaltig
———	SWGF	Schmutzwasser - Grundleitung - fetthaltig
- - - -	RW	Regenwasser
- - - -	RWG	Regenwasser - Grundleitung
	RÖ	Reinigungsöffnung
SW 01		Schmutzwasser - Strangnummer
RS= +... müNN		Rohrsohle
SWG3		Schmutzwasser - Grundleitung - Strangnummer
1.00 (Bemaße)		Bemaßung (Grundleitungen / Schächte)
		Vormauerung
RW1		Regenwasser - Strangnummer
		Kontrollschacht (SW / RW):
		DN 100 mit Revisionsöffnung
		gemäß DIN 1988-100 und DIN 12056
		Entlüftung Schmutzwasser
		Leitung, durchgehend
		Leitung, beginnend und abwärts
		Leitung, von unten und endend
		Leitung, von oben und endend

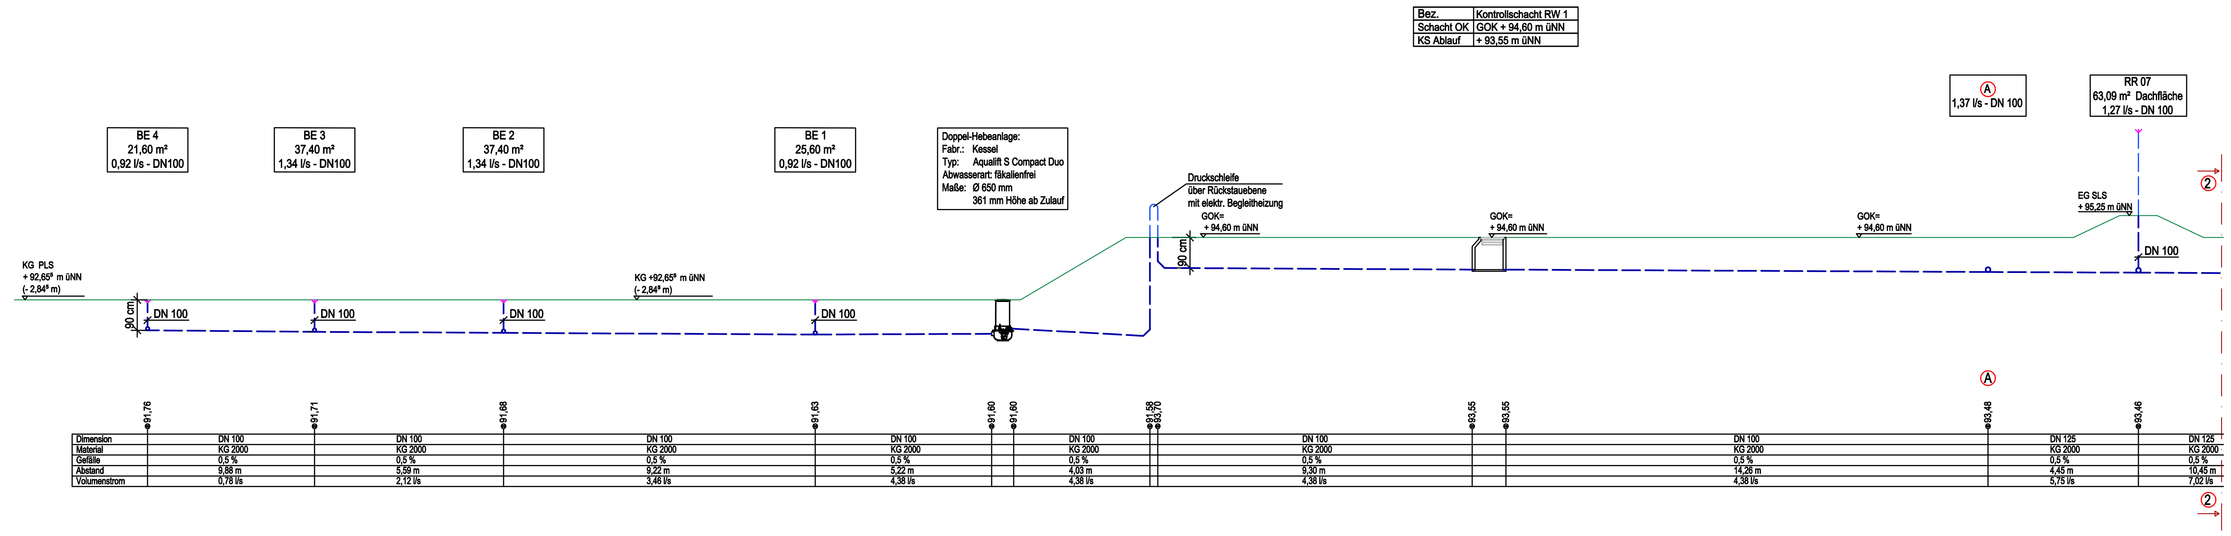

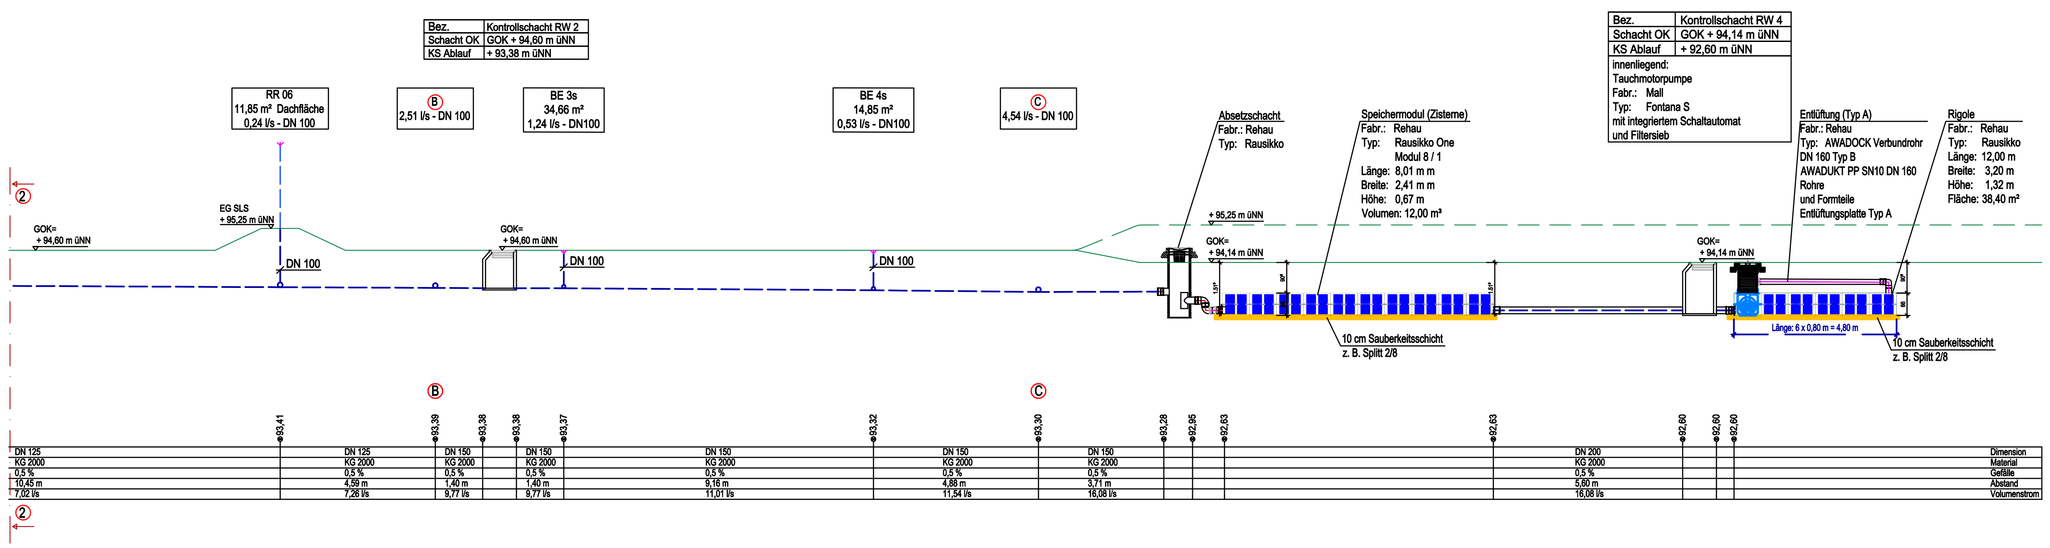

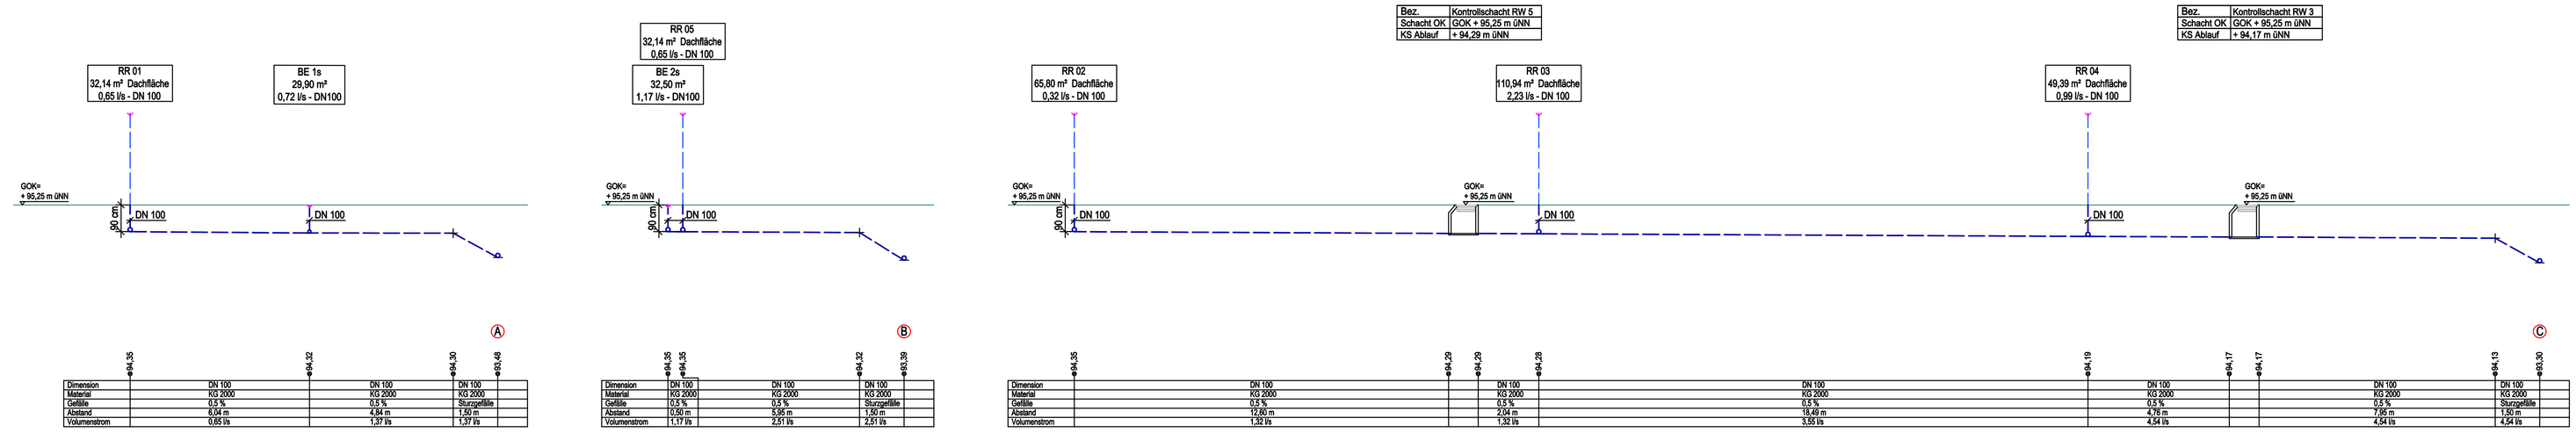

Index	Datum	Name	Änderung
gezeichnet:	10.10.2025	Gärtner	
geprüft:			
Maßstab:	HM 1:100		

Ingenieurbüro Gutdeutsch IBG
HEIZUNG – LÜFTUNG – SANITÄR – ELEKTRO
UMWELTTECHNIK – ENERGIEBERATUNG
67240 Bobenheim-Roxheim Lilienheimer Weg 5
Tel.:06239/99020 Fax:06239/99021
eMail: team@ib-gutdeutsch.de

Diese Zeichnung ist nach dem Urheberrecht ausschließlich unser Eigentum. Ohne unsere Zustimmung darf sie weder vervielfältigt noch dritten Personen zugänglich gemacht werden oder in anderer Weise mißbräuchlich verwendet werden.

Projekt: Pestalozzischule – Worms Ausbau GS und Neubau SLS		Projekt–Nr.: 2503	
Inhalt: Entwässerung Regenwasser Schema	Gewerk: S	Plan–Nr.: 1	Index:
	1 von 1		

DATEI: ...\IBG Projekte\2503-2 Pestalozzischule SLS – Worms\CAD\Grundriss HS.dwg