Ansicht West

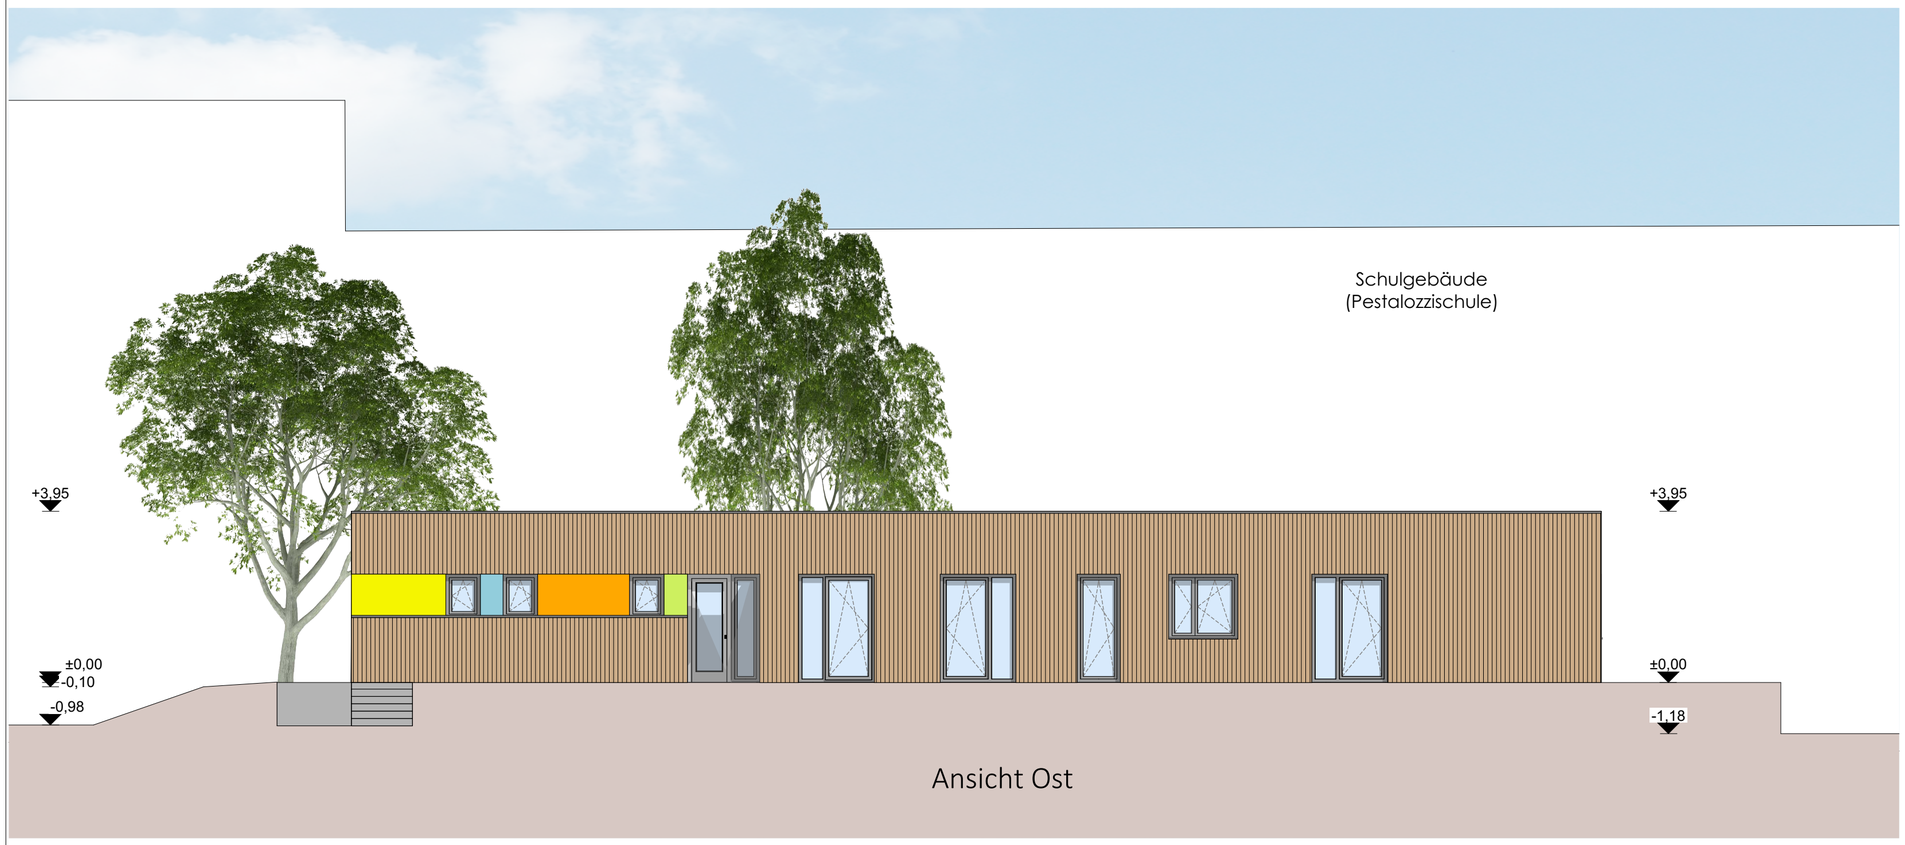

Ansicht Ost

LEGENDE

- Bestand
- Abbruch/ Rückbau
- Neubau
- Beton, bewehrt
- Mauerwerk
- Dämmung, hart
- Dämmung, weich
- Kiesfüllung, fein
- Kiesfüllung, grob
- Abdichtung
- Grundstücksgrenze
- Boden / Erdreich
- ±x.xx Höhenkote Fertigkonstr.
- ±x.xx Höhenkote Rohkonstr.
- Grünfläche
- befahrbare Fläche
- Wasserfläche
- Stellplatzfläche
- Spielplatzfläche
- Wegfläche
- Sportplatzfläche
- Gips

Inhalte des Plans (CAD-Zeichnungen & Planlayout), unabhängig ob digital oder in ausgedruckter Form, sind Eigentum der Stadtverwaltung Worms und dürfen nicht ohne Genehmigung an Dritte weitergereicht werden.
Sofern nicht anders angegeben, beziehen sich alle Höhenangaben auf ± 0,00.

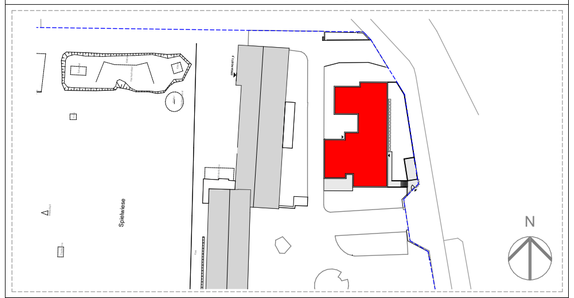

GENEHMIGUNGSPLAN

Neubau SLS Pestalozzischule Worms

		AKS:	0138-45-
Blattgröße	594 | 420 mm	**Zeichner/in**	MK
Maßstab	1:100	**Gemarkung**	Worms
Datum Erstell.	08.11.2025	**Flur**	4
Datum Ausg.		**Flurstück**	120/16
Adresse		Bensheimer Straße 45 67547 Worms	

Bauvorhaben

Neubau Spiel- und Lernstube

Bauteil 05

Phase

Vergabeunterlagen

Fachplaner (Extern*)

Name des Fachunternehmens

a+b architektur plus brandschutz
Am Ringofen 11
67574 Osthofen
Tel. 06242/9147690
info@arpbs.de

Entwurfsverfasser

Bauherr

Stadtverwaltung Worms
Rathaus Worms
Monsheimer Straße 41
67549 Worms
www.worms.de

Bauherr

Bereichsleitung

Zuständige Dienststelle & Ansprechpartner/in:
Bereich 8 - Wormser Immobilienmanagement
Abteilung 8.4 - Werterhaltungs- / Instandhaltungsmanagement
Projektleitung: Cornelia Sattler
Tel: (0 62 41) 8 53 - 69 72
Fax: (0 62 41) 8 53 - 69 90
E-Mail: cornelia.sattler@worms.de

Abteilungsleitung

Projektleitung

Ansicht West + Ost

Plannummer: