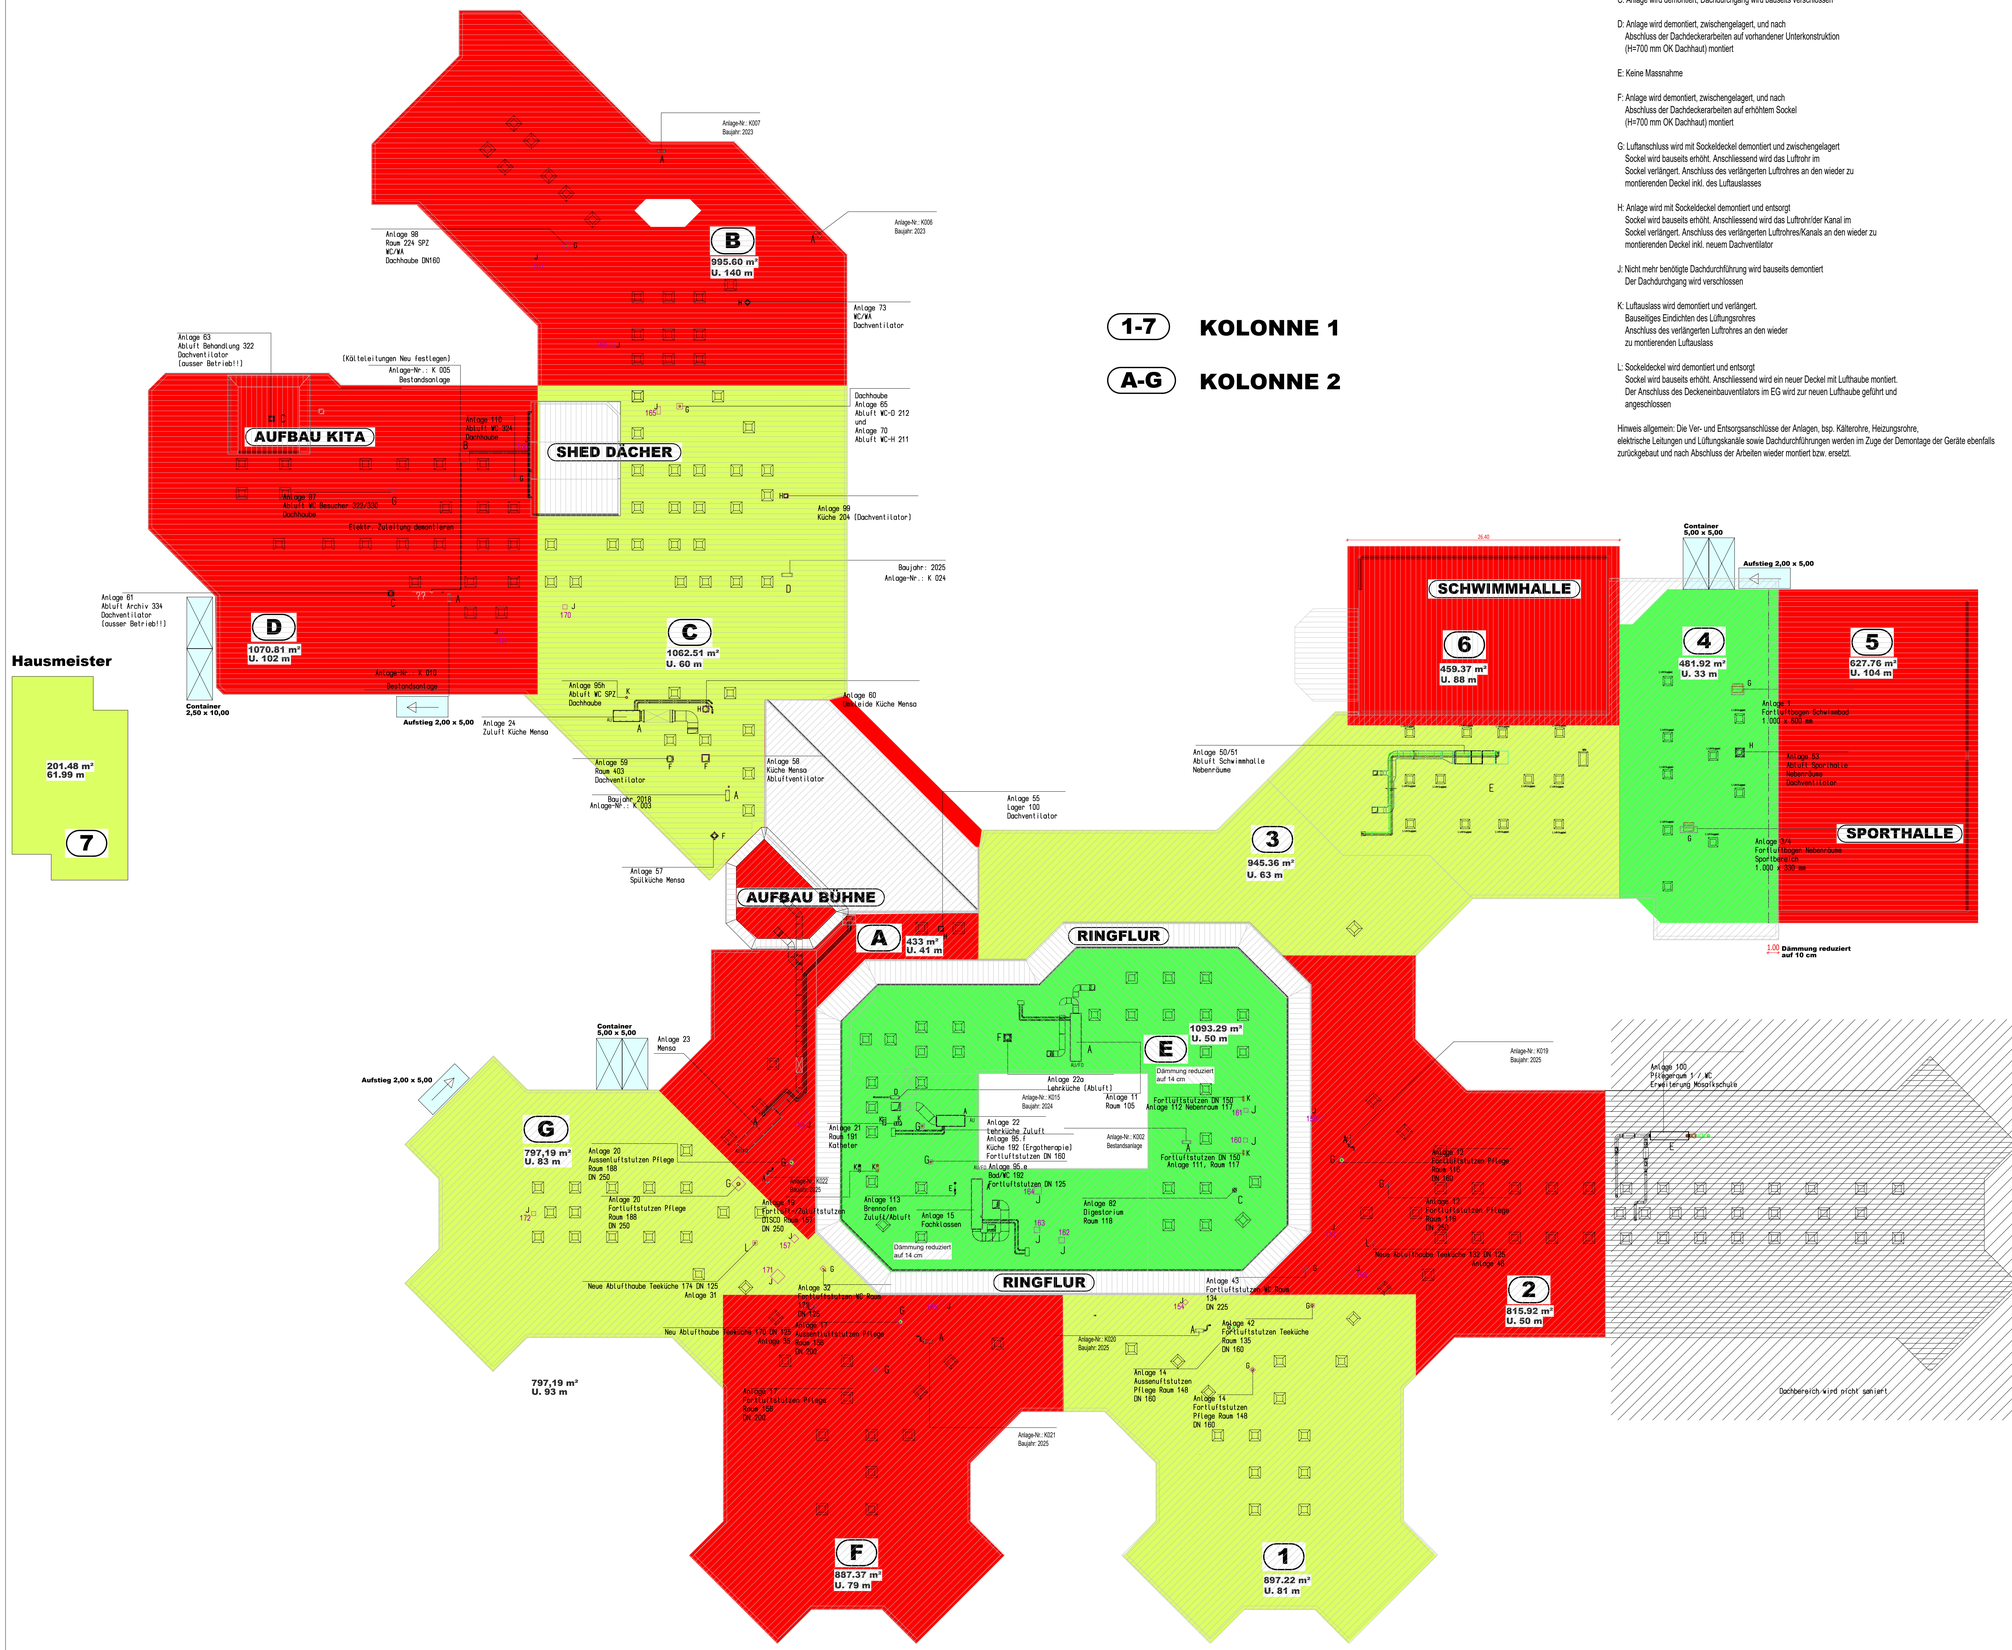

1-7 **KOLONNE 1**

A-G **KOLONNE 2**

Legende Massnahmen:

A: Anlage wird demontiert, zwischengelagert, und nach
Abschluss der Dachdeckerarbeiten auf neuer Unterkonstruktion
(H=700 mm OK Dachhaut) montiert
Die Lüftungskanäle werden neu verlegt bzw. angepasst

B: Anlage wird demontiert, nach Abschluss der Dachdeckerarbeiten wird eine
neue Anlage auf neuer Unterkonstruktion (H=700 mm OK Dachhaut) montiert

C: Anlage wird demontiert, Dachdurchgang wird bauseits verschlossen

D: Anlage wird demontiert, zwischengelagert, und nach
Abschluss der Dachdeckerarbeiten auf vorhandener Unterkonstruktion
(H=700 mm OK Dachhaut) montiert

E: Keine Massnahme

F: Anlage wird demontiert, zwischengelagert, und nach
Abschluss der Dachdeckerarbeiten auf erhöhtem Sockel
(H=700 mm OK Dachhaut) montiert

G: Luftanschluss wird mit Sockeldeckel demontiert und zwischengelagert
Sockel wird bauseits erhöht. Anschliessend wird das Luftrohr im
Sockel verlängert. Anschluss des verlängerten Luftrohres an den wieder zu
montierenden Deckel inkl. des Luftauslasses

H: Anlage wird mit Sockeldeckel demontiert und entsorgt
Sockel wird bauseits erhöht. Anschliessend wird das Luftrohr/der Kanal im
Sockel verlängert. Anschluss des verlängerten Luftrohres/Kanals an den wieder zu
montierenden Deckel inkl. neuem Dachventilator

J: Nicht mehr benötigte Dachdurchführung wird bauseits demontiert
Der Dachdurchgang wird verschlossen

K: Luftauslass wird demontiert und verlängert.
Bauseitiges Eindichten des Lüftungsrohres
Anschluss des verlängerten Luftrohres an den wieder
zu montierenden Luftauslass

L: Sockeldeckel wird demontiert und entsorgt
Sockel wird bauseits erhöht. Anschliessend wird ein neuer Deckel mit Lufthaube montiert.
Der Anschluss des Deckeneinbauventilators im EG wird zur neuen Lufthaube geführt und
angeschlossen

Hinweis allgemein: Die Ver- und Entsorgsanschlüsse der Anlagen, bsp. Kälterohre, Heizungsrohre, elektrische Leitungen und Lüftungskanäle sowie Dachdurchführungen werden im Zuge der Demontage der Geräte ebenfalls zurückgebaut und nach Abschluss der Arbeiten wieder montiert bzw. ersetzt.

WERKPLANUNG

ALLE MASSE AN ORT UND STELLE PRÜFEN !

Index	Datum	Beschreibung	Gez.	Gep.	Gen.
b	15.04.26	opt. Korrekturen, Textergänzungen			
a	20.03.26	Umriss Flächen C+A+G geändert			

OBJEKT:	Dachsanierung Mosaikschule Karl-Lochner-Straße 8 67071 Ludwigshafen
BAUHERR:	Zweckverband Kinderzentrum Ludwigshafen a. Rh. Karl-Lochner-Straße 8 67071 Ludwigshafen am Rhein
PLANUNG:	HORLACHER Kalmitstraße 7 67141 Neuhofen Tel. 06236 - 50 99 90 info@horlacher-gmbh.eu
ZEICHNUNG:	Dachaufsicht Flächenaufteilung + Bauabschnitte

BLATT-NR.	MASSTAB	DATUM	BLATT-GR.	GEZ.	GEPR.
WP1b	1:250	15.04.26	750x1000	if	