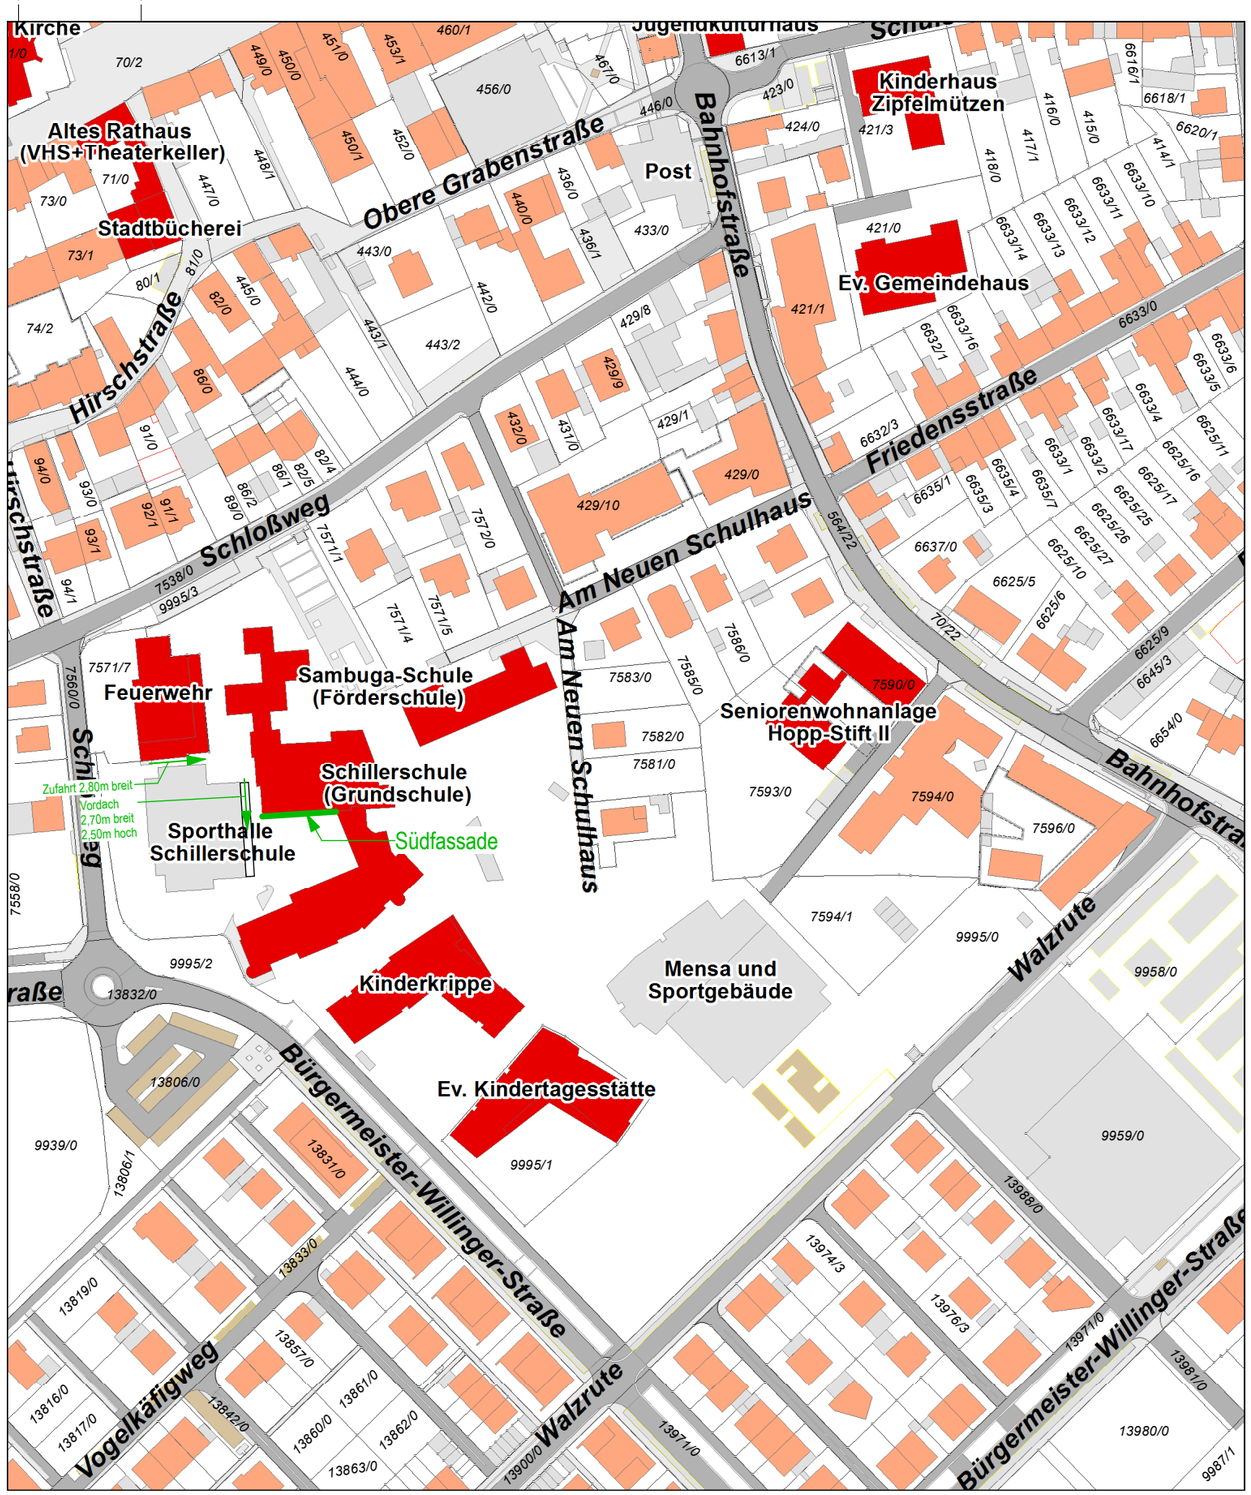

Lageplan

PLAN NR.: 123-1000

STADT WALLDORF
NUSSLOCHER STRASSE 45, 69190 WALLDORF

Schillerschule Walldorf - Erneuerung der Fenster an der Südfassade
Schlossweg 11, 69190 Walldorf

MASSSTAB: 1:2000
DATUM: 23.03.2026