




Fensterelement LV-Position 02.10

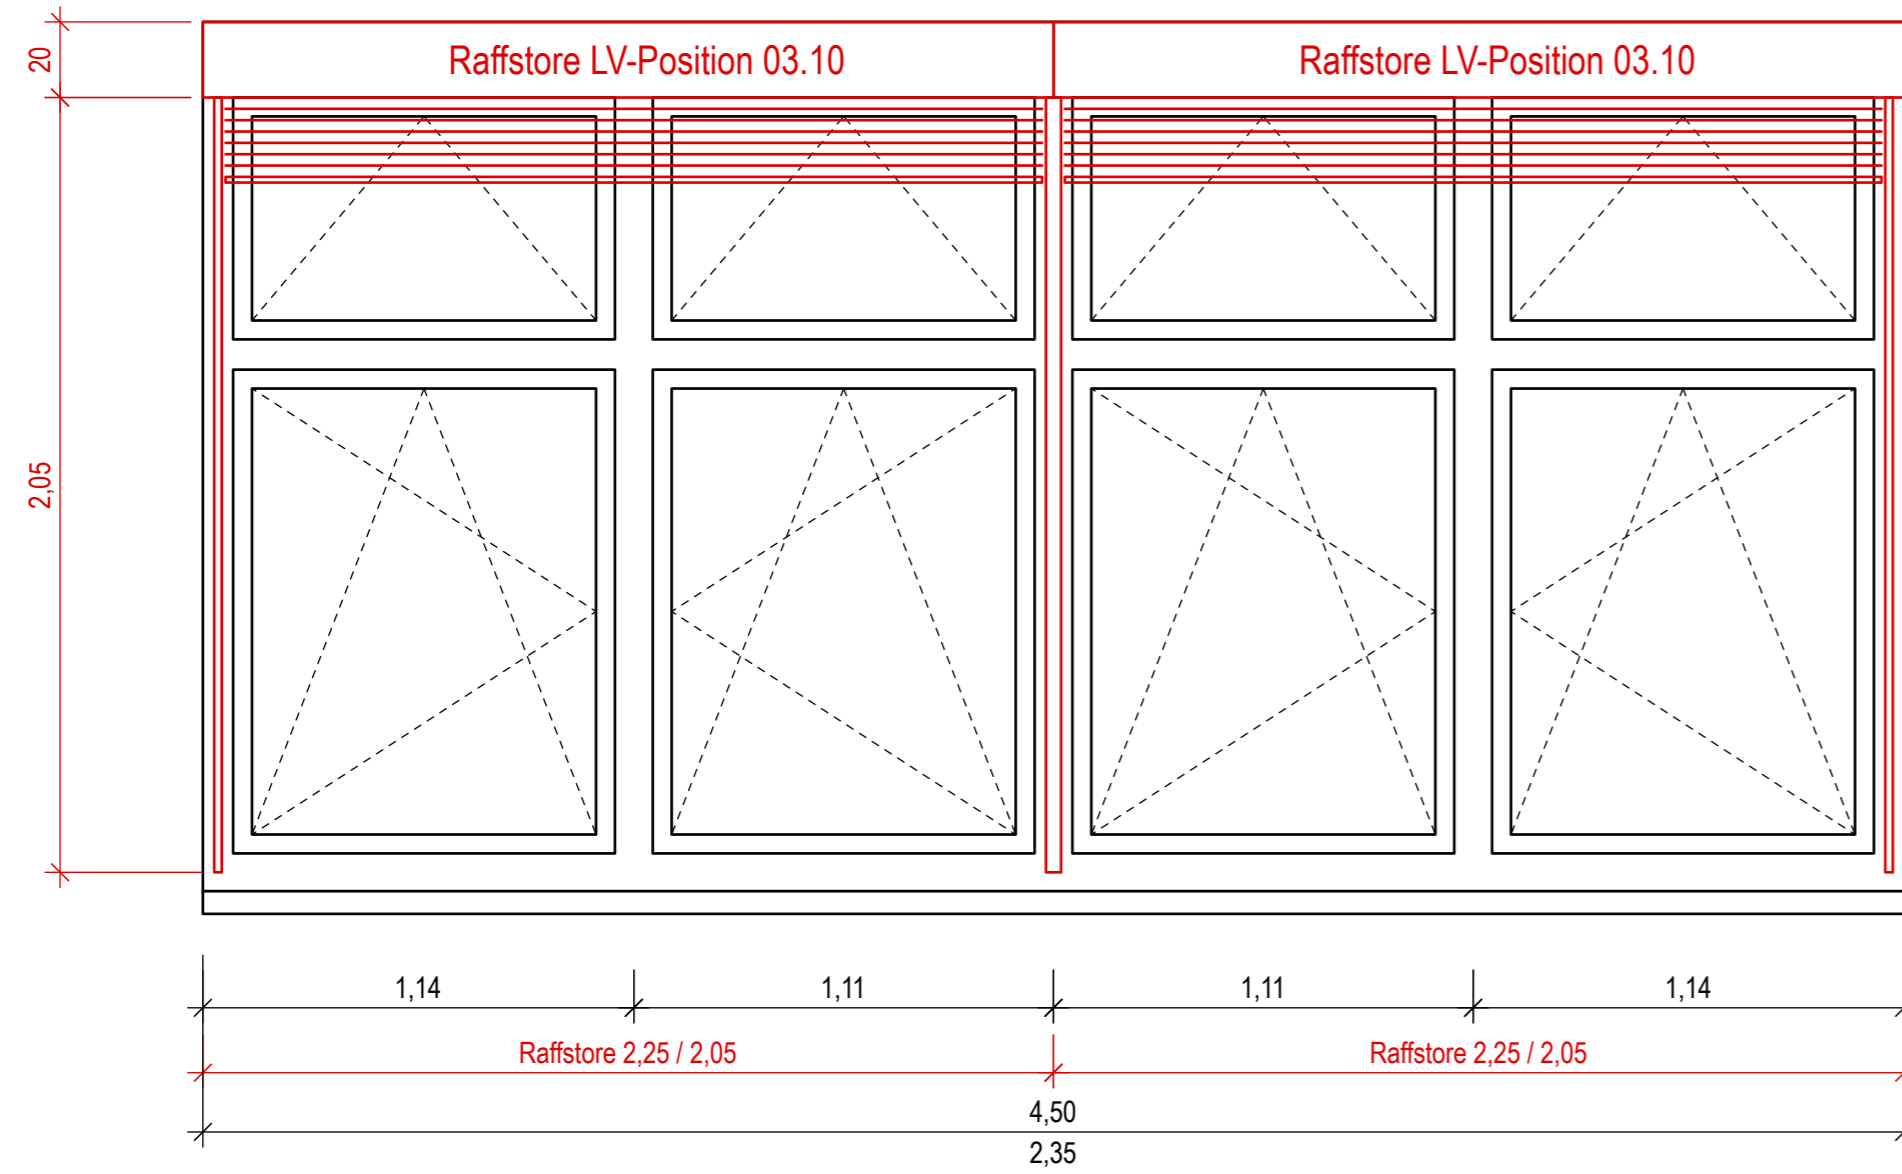


Fensterelement LV-Position 02.20

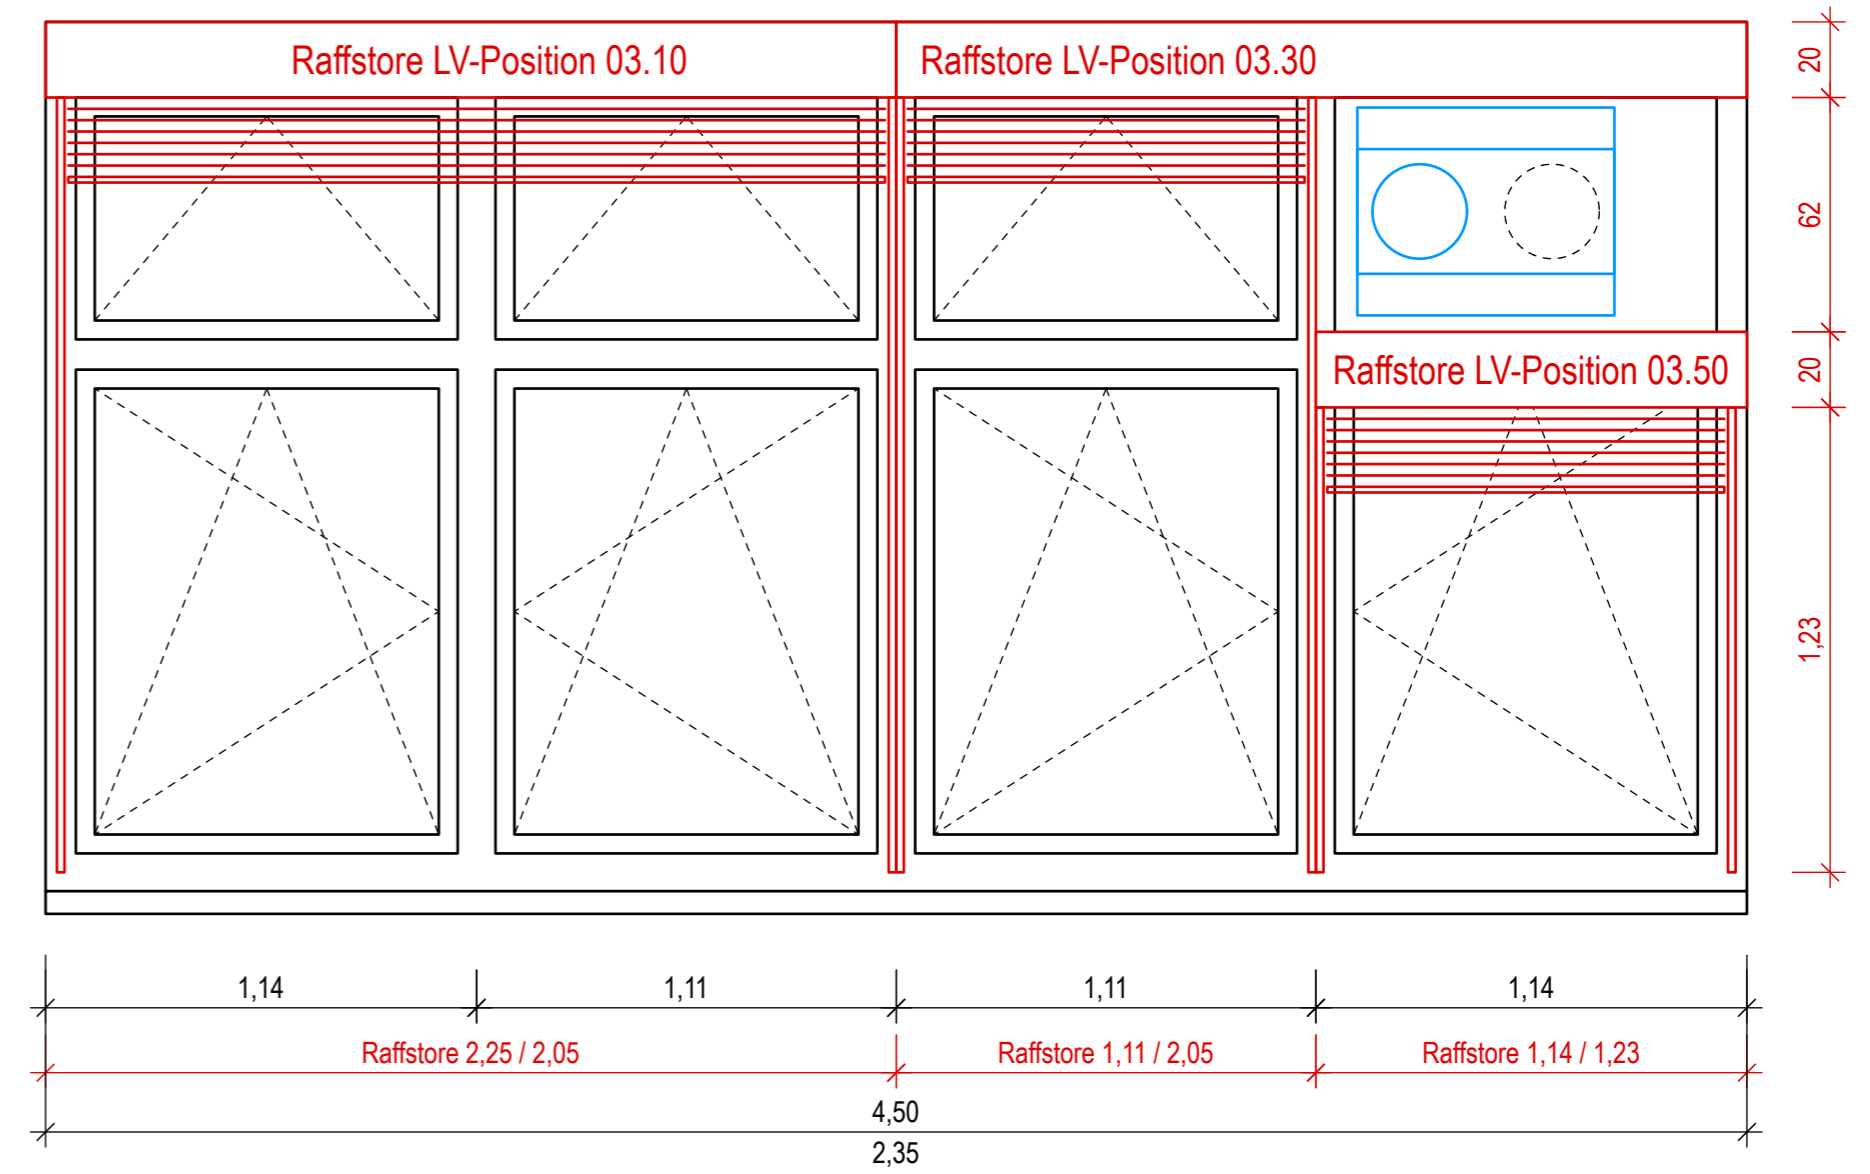

Fensterelement LV-Position 02.30

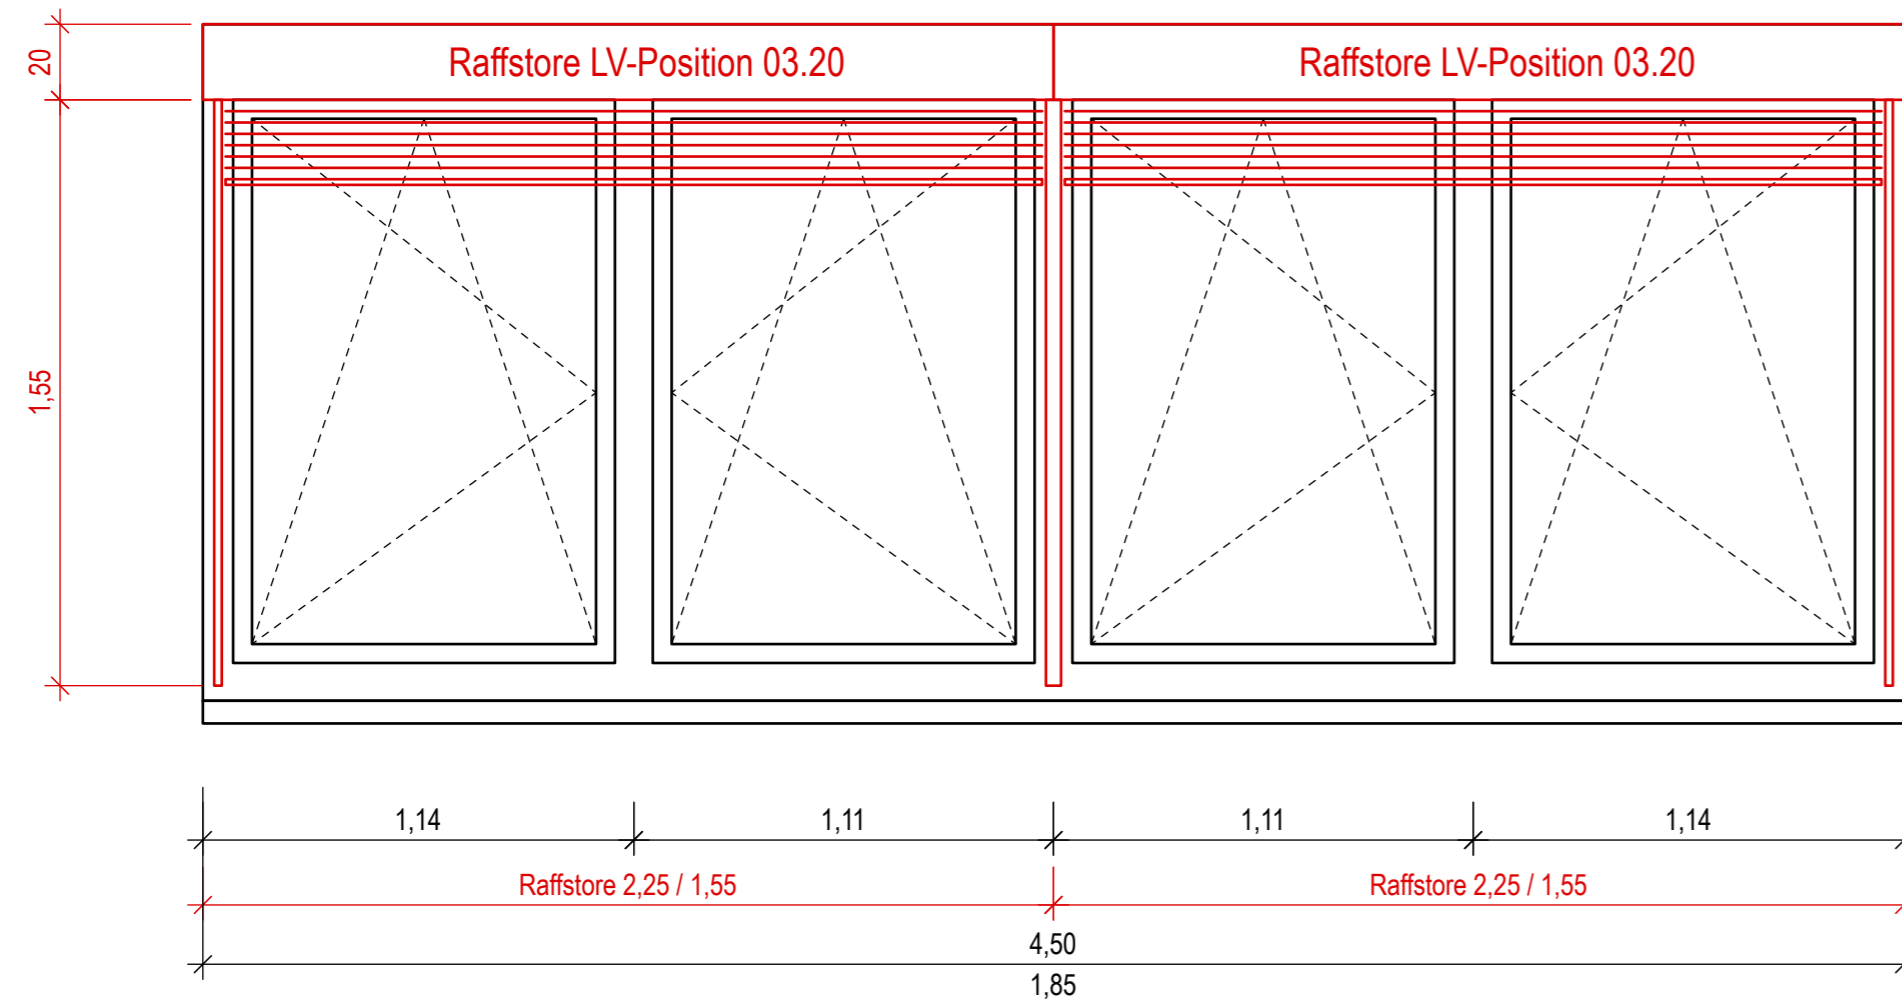

Fensterelement LV-Position 02.40

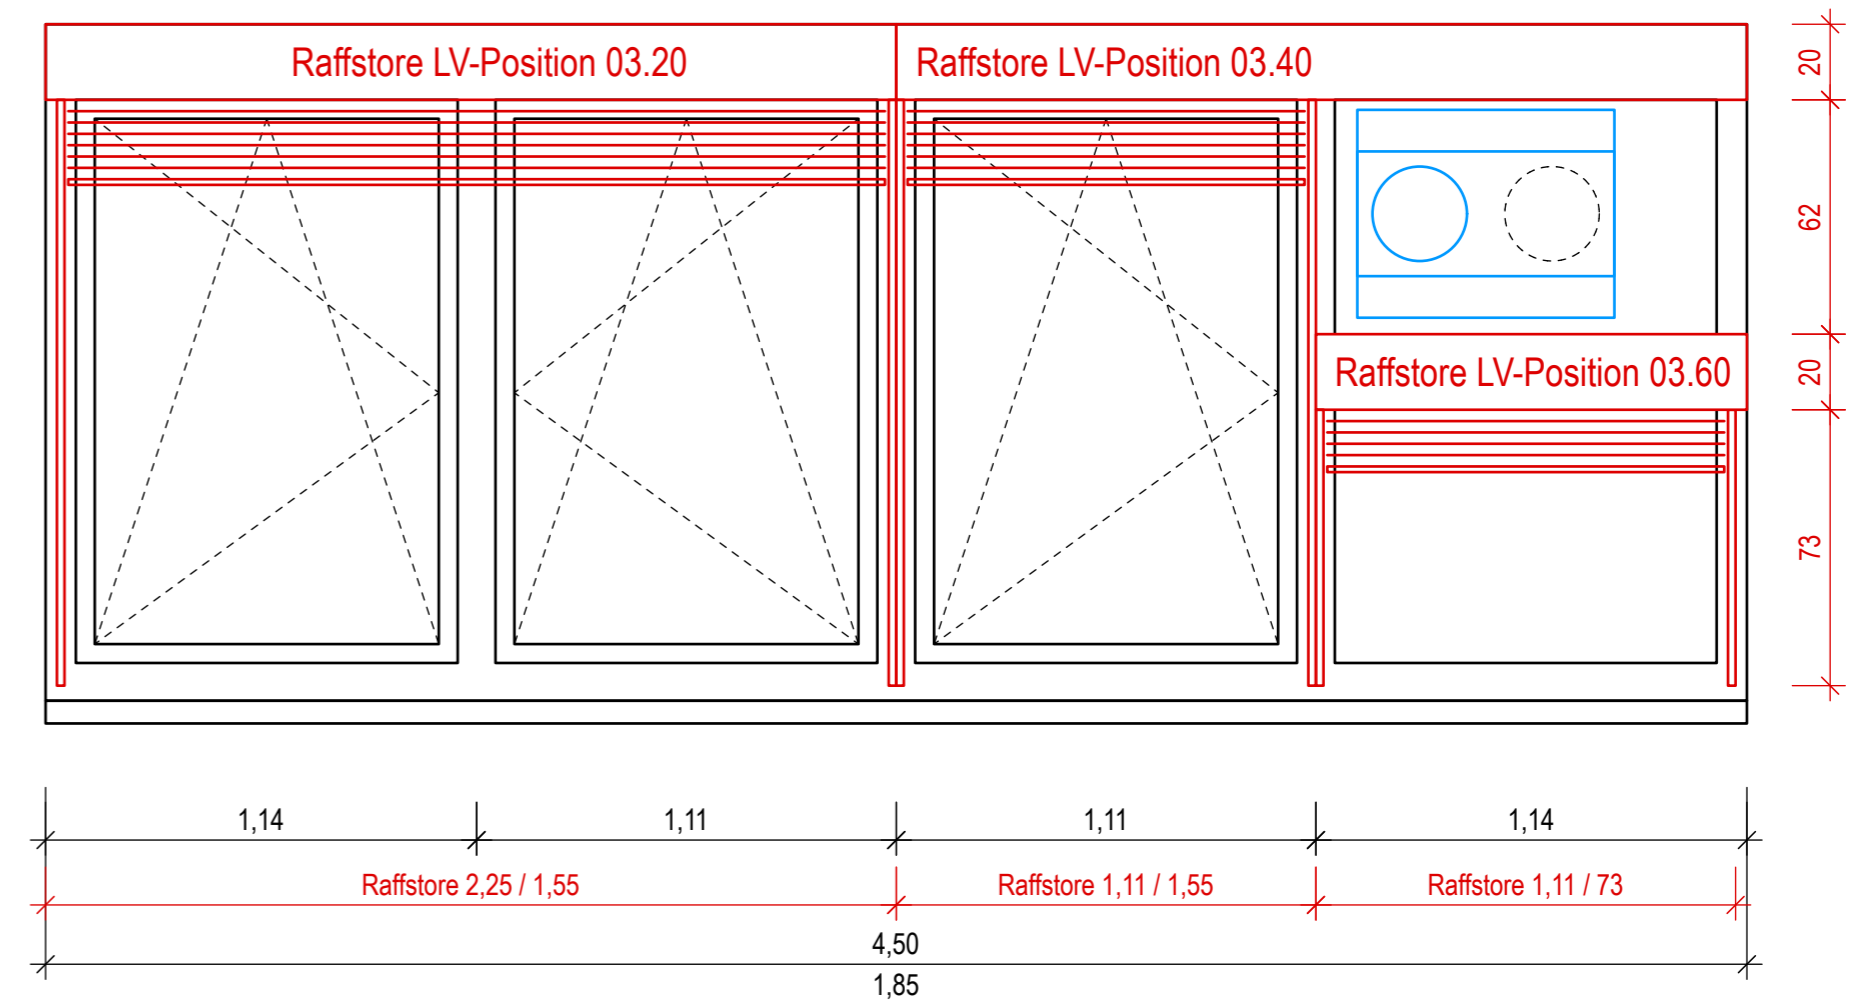

GEGENSTAND DER ÄNDERUNG	GEÄNDERT	DATUM	INDEX

BAUHERR: Stadt Walldorf, Nußlocher Str. 45, 69190 Walldorf		PROJEKTADRESSE: Schlossweg 11, 69190 Walldorf
PROJEKT: Schillerschule Walldorf - Erneuerung der Fenster an der Südfassade	PROJEKTNUMMER / PLANNUMMER / INDEX: 123-6000	
PLANBEZEICHNUNG: Fensterelemente	DATUM: 25.03.2026	
	PLANGRÖSSE: DIN A2	MASSTAB: 1:20
STADT WALLDORF NUSSLOCHER STRASSE 45, 69190 WALLDORF		06227-351400 www.walldorf.de